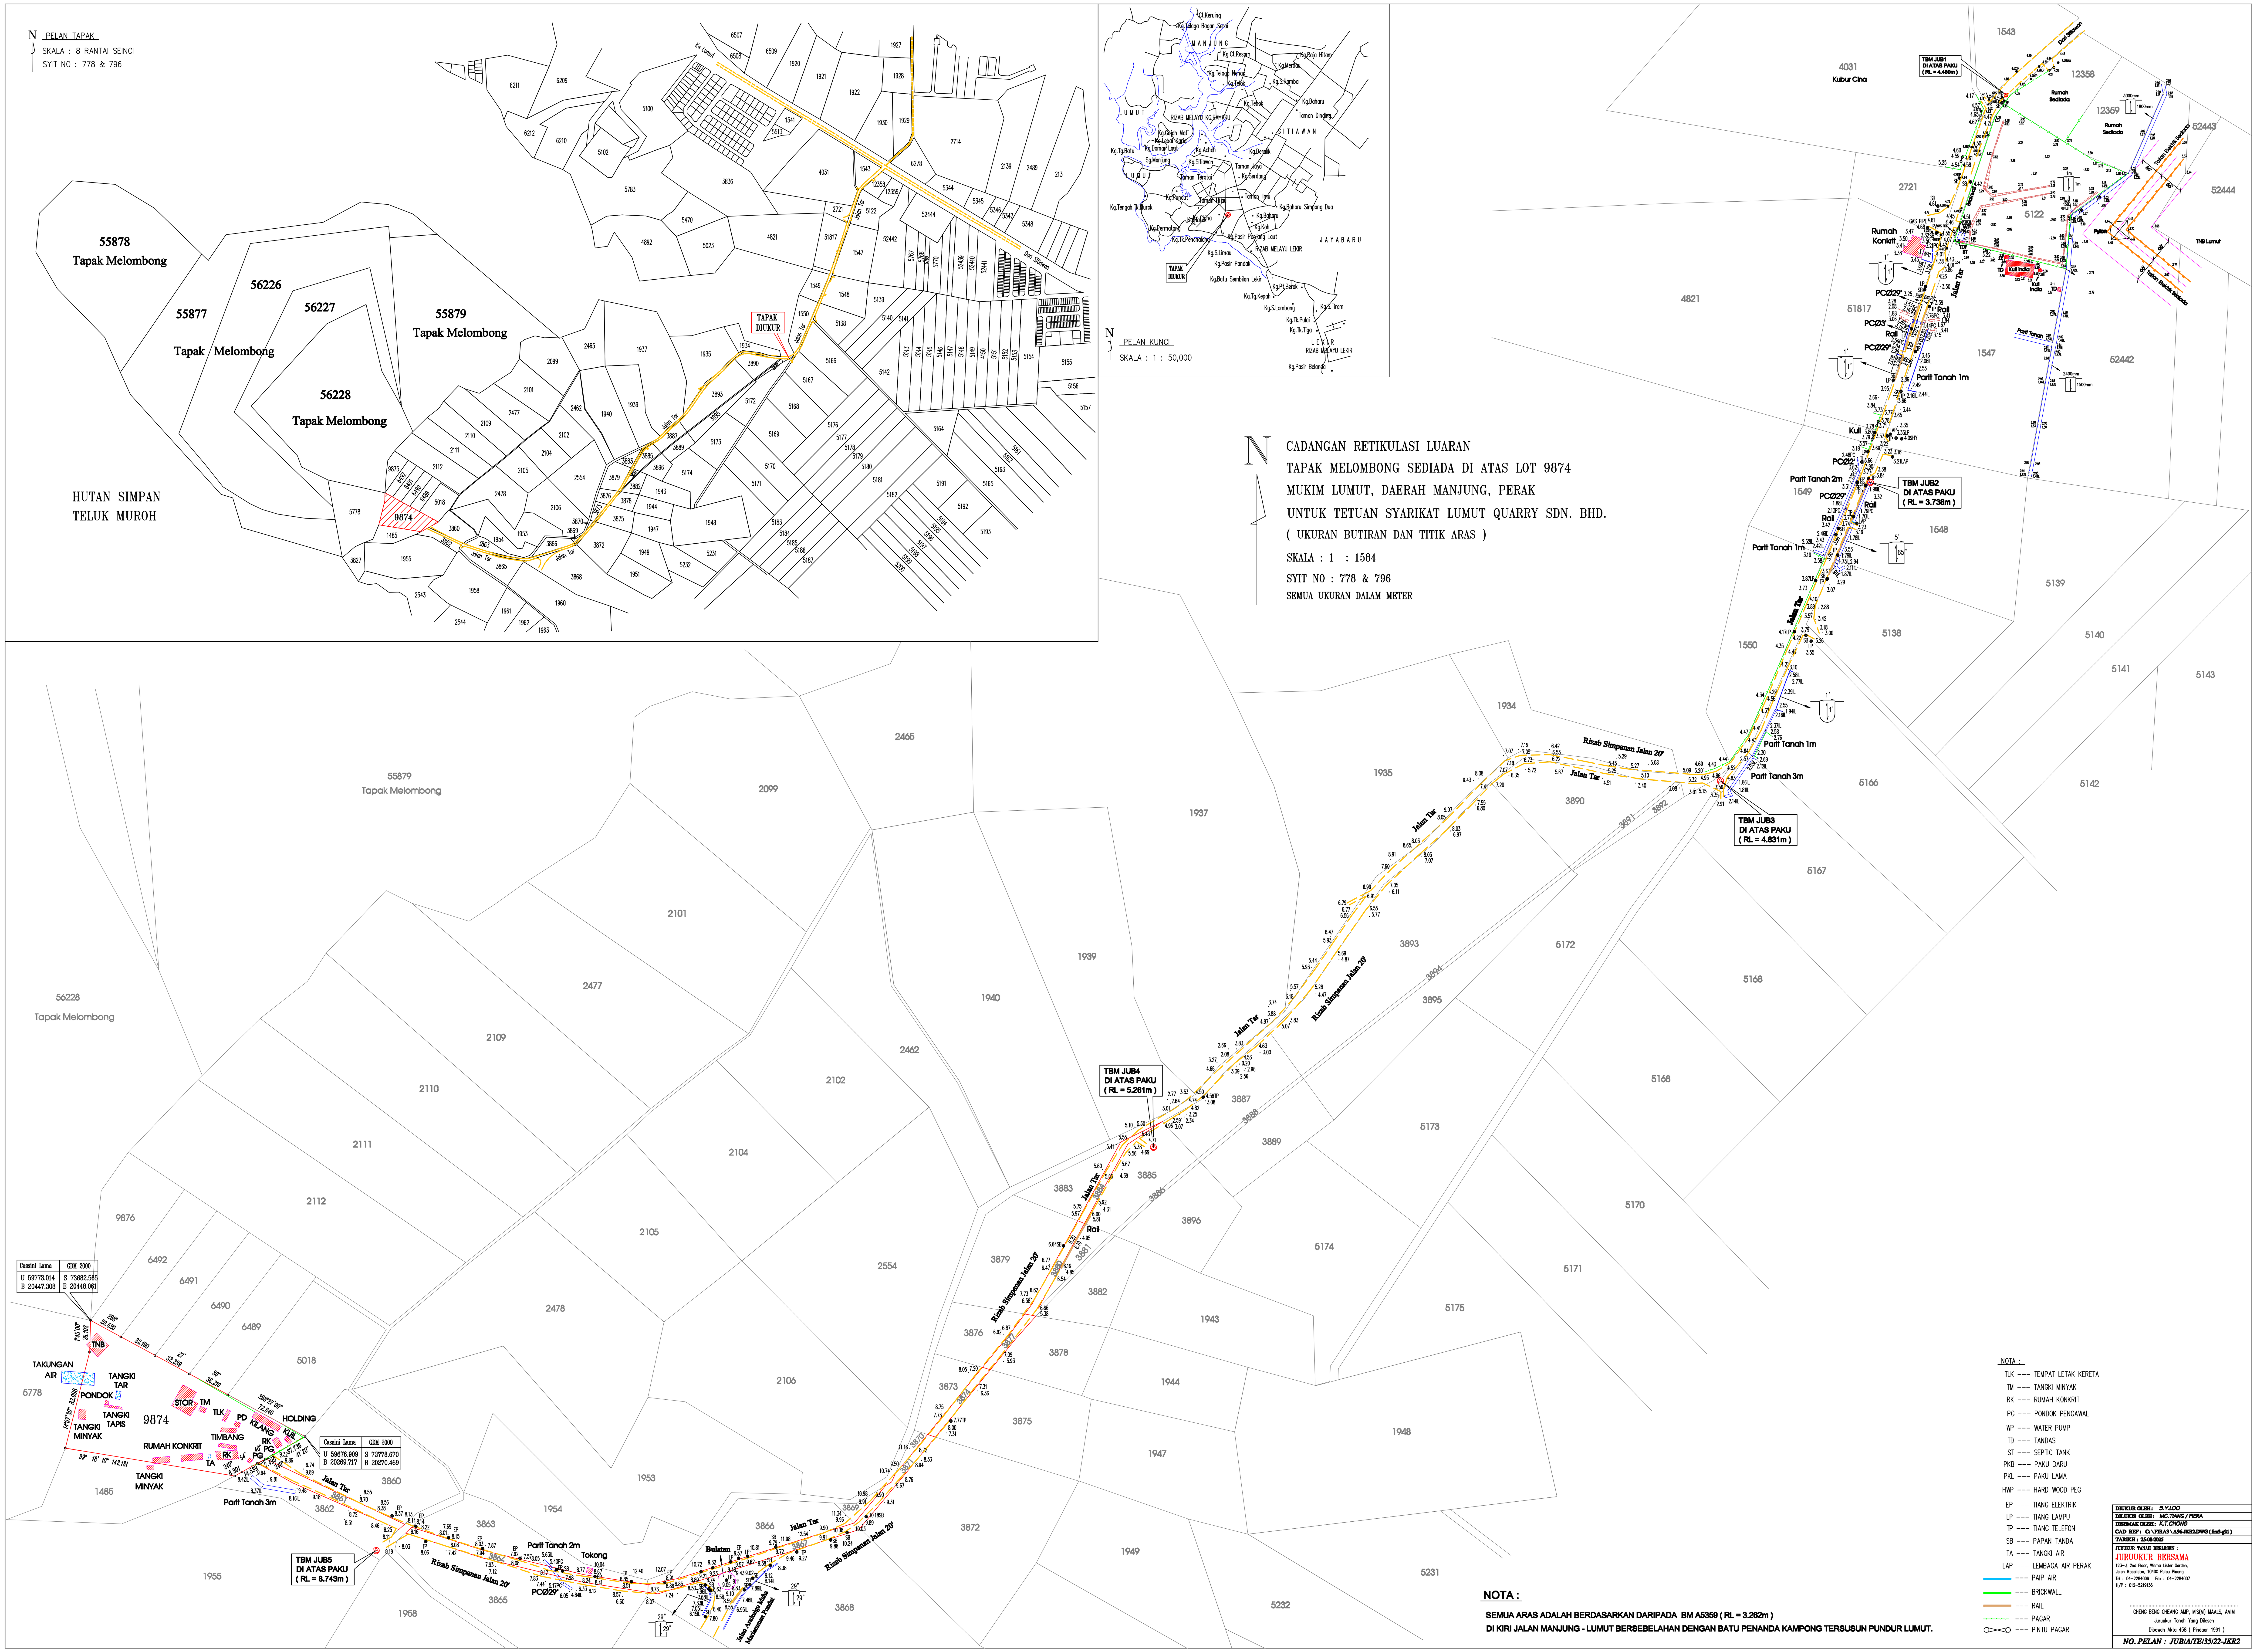
CADANGAN RETIKULASI LUARAN
TAPAK MELOMBONG SEDIADA DI ATAS LOT 9874
MUKIM LUMUT, DAERAH MANJUNG, PERAK
UNTUK TETUAN SYARIKAT LUMUT QUARRY SDN. BHD.
(UKURAN BUTIRAN DAN TITIK ARAS)
SKALA : 1 : 1584
SYIT NO : 778 & 796
SEMUA UKURAN DALAM METER
PELAN TAPAK
SKALA : 8 RANTAI SEINCI
SYIT NO : 778 & 796
PELAN KUNCI
SKALA : 1 : 50,000
HUTAN SIMPAN
TELUK MUROH
55878 Tapak Melombong
55877 Tapak Melombong
56226
56227
56228 Tapak Melombong
55879 Tapak Melombong
TAPAK DIUKUR
RIZAB MELAYU LEKIR
Kg.Pasir Belanda
TBM JUB1 DI ATAS PAKU (RL = 4.480m)
TBM JUB2 DI ATAS PAKU (RL = 3.738m)
TBM JUB3 DI ATAS PAKU (RL = 4.831m)
TBM JUB4 DI ATAS PAKU (RL = 5.261m)
TBM JUB5 DI ATAS PAKU (RL = 8.743m)
Jalan Tar
Rizab Simpanan Jalan 20'
Parit Tanah 1m
Parit Tanah 2m
Parit Tanah 3m
Kubur Cina
Rumah Konkrit
Kuil India
TNB
TAKUNGAN AIR
TANGKI TAR
PONDOK
STOR
TANGKI TAPIS
TANGKI MINYAK
RUMAH KONKRIT
TIMBANG
HOLDING
9874
Tokong
Bulatan
NOTA :
SEMUA ARAS ADALAH BERDASARKAN DARIPADA BM A5359 (RL = 3.262m)
DI KIRI JALAN MANJUNG - LUMUT BERSEBELAHAN DENGAN BATU PENANDA KAMPONG TERSUSUN PUNDUR LUMUT.
NOTA :
TLK --- TEMPAT LETAK KERETA
TM --- TANGKI MINYAK
RK --- RUMAH KONKRIT
PG --- PONDOK PENGAWAL
WP --- WATER PUMP
TD --- TANDAS
ST --- SEPTIC TANK
PKB --- PAKU BARU
PKL --- PAKU LAMA
HWP --- HARD WOOD PEG
EP --- TIANG ELEKTRIK
LP --- TIANG LAMPU
TP --- TIANG TELEFON
SB --- PAPAN TANDA
TA --- TANGKI AIR
LAP --- LEMBAGA AIR PERAK
--- PAIP AIR
--- BRICKWALL
--- RAIL
--- PAGAR
--- PINTU PAGAR
DIUKUR OLEH : S.Y.LOO
DILUKIS OLEH : MC.TIANG / FIERA
DISEMAK OLEH : K.T.CHONG
CAD REF : C:\FIRA3\A96-JKR2.DWG (fira3-g21)
TARIKH : 25-08-2025
JURUKUR TANAH BERLESEN :
JURUUKUR BERSAMA
123-J, 2nd Floor, Wisma Lister Garden,
Jalan Macalister, 10400 Pulau Pinang.
Tel : 04-2284006 Fax : 04-2284007
H/P : 012-5219136
CHENG BENG CHEANG AMP, MIS(M) MAALS, AMIM
Juruukur Tanah Yang Dilesen
Dibawah Akta 458 (Pindaan 1991)
NO. PELAN : JUB/A/TE/35/22-JKR2