


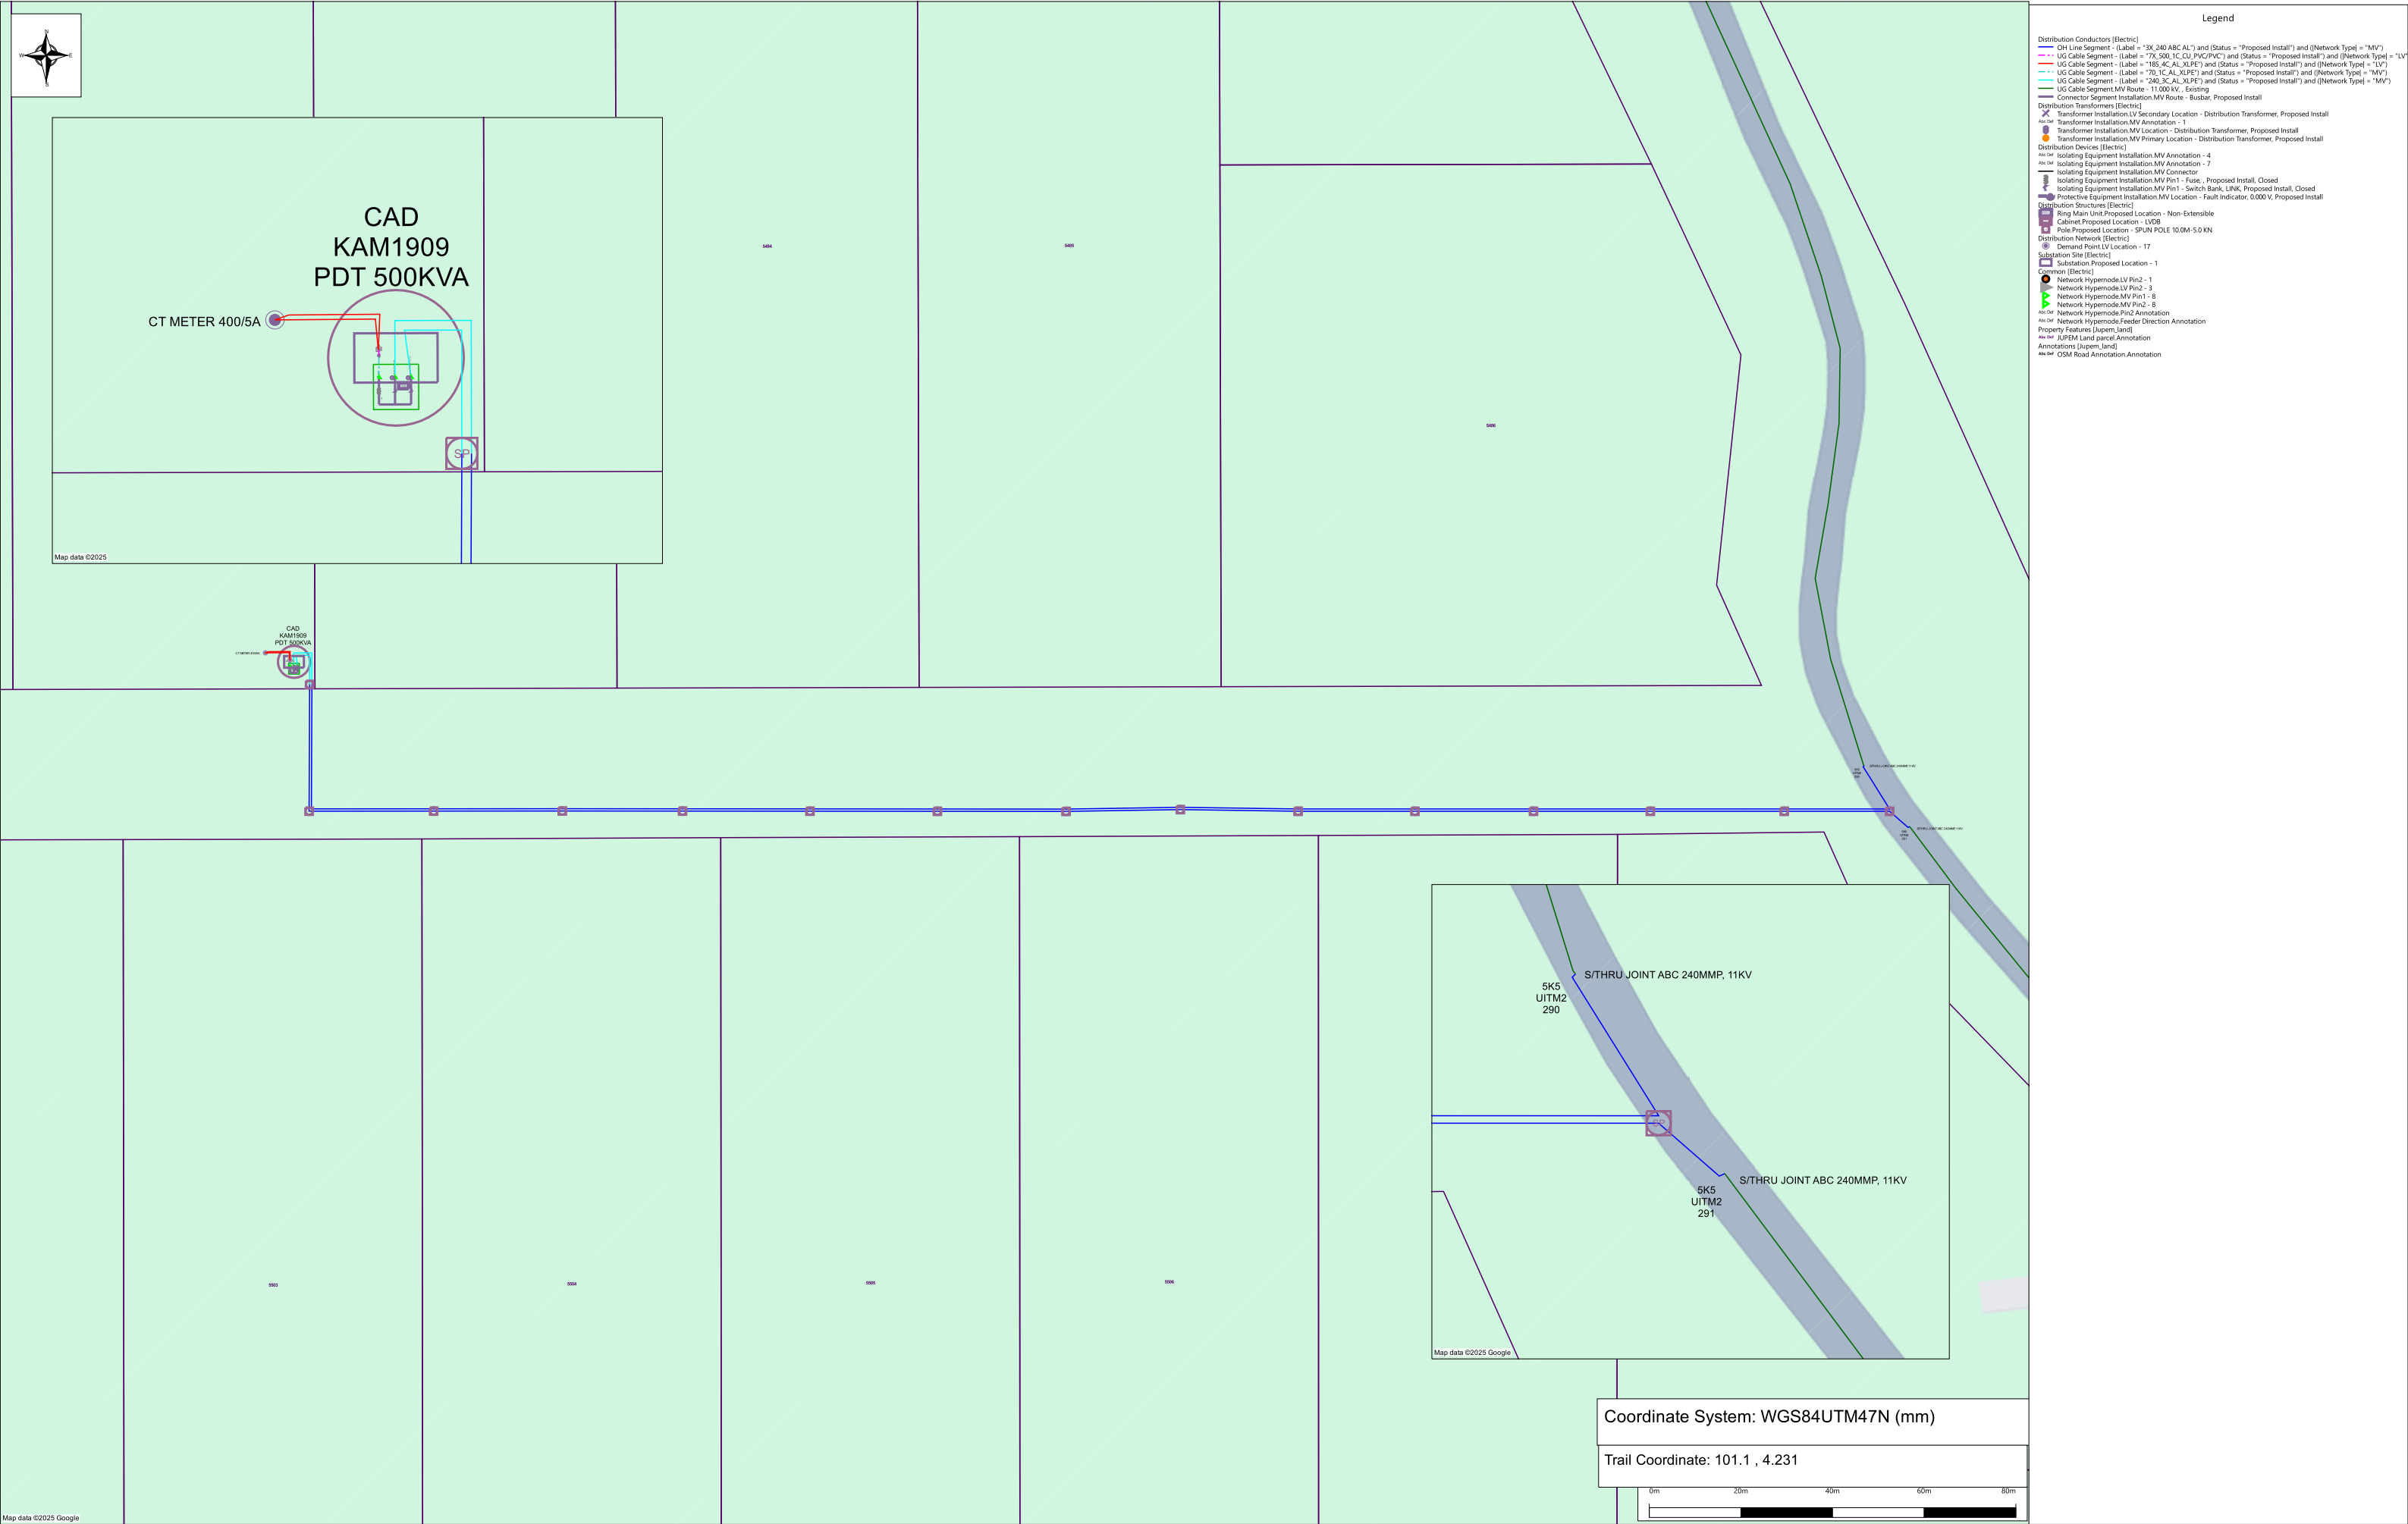

		D-KAM-C25-1909		DOCUMENT CONTROL	
CADANGAN BEKALAN ELEKTRIK BARU VR 400A UNTUK PERMOHONAN KEBENARAN MERANCANG PELAN PERTAPAKAN DI BAWAH SUBSEKSYEN 21(1) AKTA 172, BAGI TUJUAN TUKAR SYARAT NYATA TANAH DARIPADA 'TANAMAN KOMERSIL KELAPA SAWIT' KEPADA 'TERNAKAN AYAM' YANG MENGANDUNGI :- 1) 4 BLOK BANGUNAN REBAN TERTUTUP 2 TINGKAT, 1 UNIT RUMAH REHAT <i>This is a computer generated document, hence signature is not required</i>		Mapped by		10081360	
		Date		23/11/2025	
		Checked by		SAIFULL BAHRI BIN MUERKAN	
		Approved by		MOHD SYUKRI HAKIMI BIN SYAFIE	