



# 01 PELAN PENANDAAN LOKASI : USP MC2021 FTTH (WTI) KG JERONG SEBERANG MARANG

**STARTING POINT**  
5.13282,103.09302

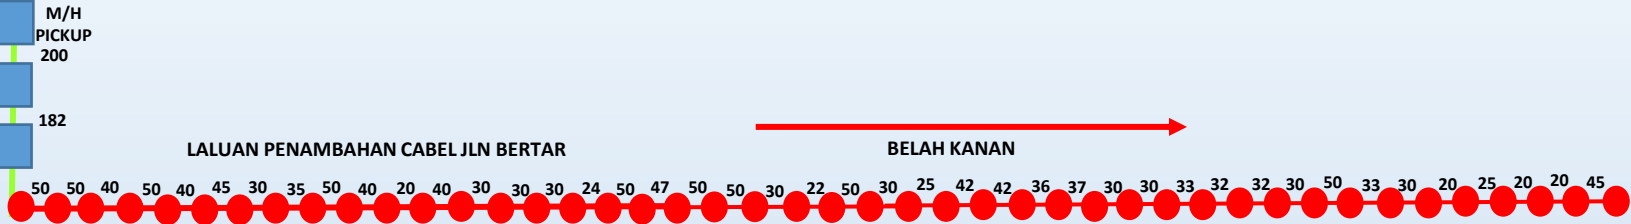


**END POINT FOR EXST POLE**  
5.13573,103.10812

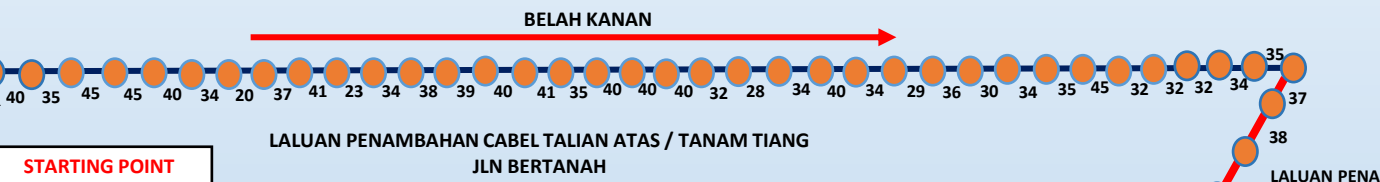

**STARTING POINT**  
5.13501,103.09903

5.13579,  
103.12088

BELAH KIRI

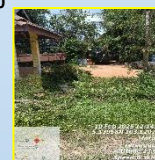

5.13958,  
103.12078

5.13958,  
103.12078

M 01



5.14154,  
103.12029

5.13958,  
103.12078

FDC

M 02

CADANGAN TANAM M/H DAN HDD  
JALAN (TANAH) 150

LALUAN PENAMBAHAN CABEL TALIAN  
ATAS / TANAM TIANG JLN BERTANAH  
BELAH KANAN

5.14118,  
103.12089


 
 

 




5.14089,  
103.12089

LALUAN PENAMBAHAN CABEL TALIAN  
ATAS / TANAM TIANG JLN BERTANAH



BELAH KIRI

**END POINT FOR NEW POLE**  
5.13674,103.12977

BELAH KIRI

-  POLE EXISTING (44)
-  CADANGAN PENAMBAHAN CABLE 24C UG -382M
-  CADANGAN HDD - 150M
-  CADANGAN PENAMBAHAN CABLE 24C O/H -2,366 M
-  CADANGAN PENAMBAHAN CABLE 12C O/H -2,277 M
-  MANHOLE JRC7 - 2 EACH
-  MANHOLE EXISTING
-  POLE CONCRETE 7.5 M (83 EACH)
-  POLE CONCRETE 9M (6)

**JARAK KESELURUHAN**  
**5,175 MTR**

KELUARAN PERTAMA		 TELEKOM MALAYSIA BERHAD	
TARIKH	03.03.2025	NEGERI : TERENGGANU	DAERAH : WTI
DILUKIS OLEH	AZIMAT TELCO SDN BHD	TAJUK : USP MC2021 FTTH (WTI) KG JERONG SEBERANG MARANG	
DILULUSKAN OLEH	 MOHD NOR RIZUAN BIN ZAKARIA AZIMAT TELCO SDN BHD Jalan 2/10, Azimatselco, Kompleks Telekom Terengganu, 20020 Kuala Terengganu, Terengganu, Malaysia	NO. LUKISAN : AZIMAT04	SKALA