

Tarikh: 9hb Oktober 2025

KORIDOR UTILITI DARUL RIDZUAN SDN BHD

B-G-11, Greentown Suria,
Jalan Dato Seri Ahmad Said,
30450 Ipoh,
Perak Darul Ridzuan.

By hand

U/P: Pegawai Koridor Negeri

Tuan,

PER: CADANGAN SKIM PERUMAHAN 21 UNIT YANG MENGANDUNGI :

A) 15 UNIT RUMAH TERES SETINGKAT JENIS A (PLOT 1-15)

B) 6 UNIT RUMAH TERES SETINGKAT JENIS B (PLOT 16-21)

DI ATAS PT 15530, MUKIM GERIK, DAERAH HULU PERAK, PERAK DARUL RIDZUAN.

UNTUK TETUAN : BUKIT GEMILANG CAPITAL SDN. BHD.

Per: Serahan Dokumen Lengkap Bagi Permohonan Kelulusan Izin Lalu

Merujuk kepada perkara tersebut di atas, kami bagi pihak pemaju, **UTETUAN BUKIT GEMILANG CAPITAL SDN. BHD.** dengan sukacitanya melampirkan butir-butir berikut untuk pertimbangan dan kelulusan pihak tuan:

Keterangan;

- | | |
|--------------------------------------|-----------|
| 1. Borang Kelulusan Izin Lalu (BKIL) | 1 Salinan |
| 2. Lukisan Tapak (Pelan Skematik) | 1 Salinan |
| 3. Peta Penandaan Lokasi | 1 Salinan |
| 4. Gambar Lokasi | 1 Salinan |


Mohon pihak tuan mengaturkan satu tarikh lawatan tapak bersama bagi menentukan serta meluluskan cadangan laluan yang dinyatakan seperti di atas.

Sebarang pertanyaan atau pencerahan, sila hubungi **En. Mohd Amisol Alif (Tel: 012-3624990)** / **Cik Nurfatin Naqibah Mohd Radzuan (Tel: +60 12-4127289)** dan emel: amisol@pla-group.com . Kerjasama pihak tuan dalam perkara ini amatlah dihargai.

Kerjasama daripada pihak TNB amatlah kami hargai.

Sekian, terima kasih.

Yang benar,

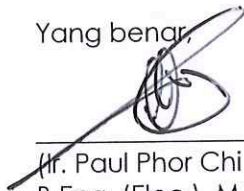

(Mr. Paul Phor Chi Wei)
B.Eng. (Elec.), M.I.E.M., P.Eng.
b/p Perunding P.L.A.

**KORIDOR INFRASTRUKTUR UTILITI NEGERI PERAK DARUL RIDZUAN
BORANG MAKLUMAT PERMOHONAN PERMIT**

BIL. PERKARA			
5.0 JALAN-JALAN YANG TERLIBAT			
	Nama Jalan	Pihak Berkuasa Melulus	Jarak (M)
5.1	Jalan Sira Kulim	Majlis Daerah Gerik	35 M
5.2	Jalan Sira Kulim	Jabatan Kerja Raya	140 M
5.3			
5.4			
5.5			
5.6			
5.7			
5.8			
5.9			
5.10			
Jumlah Jarak			
6.0 MAKLUMAT KAEDAH PEMASANGAN / PENGOREKKAN			
	Sila nyatakan Kaedah Pemasangan	Pihak Berkuasa Melulus	Jarak (M)
6.1	Korekan Terbuka	Majlis Daerah Gerik	35 M
6.2	Horizontal Directional Drilling (HDD)	Jabatan Kerja Raya	140 M
6.3			
6.4			
6.5			
6.6			
6.7			
6.8			
6.9			
6.10			
Jumlah Jarak			175 M
7.0 JANGKAAN TEMPOH PELAKSANAAN / DIPOHON			
7.1	Kerja Bermula: 1/ 11/ 2025 Kerja Berakhir: 31/1/2026 Jumlah Tempoh: 4 BULAN Catatan : Tempoh kerja bermula hendaklah 2 minggu awal		
8.0	JADUAL KERJA (<i>Agensi Utiliti / Pemaju</i>)		
	<i>dilampiran I</i>		
9.0	PELAN INFRASTRUKTUR UTILITI YANG DISAHKAN (<i>Pemohon</i>)		
	<i>dilampiran II</i>		
10.0	PELAN KAWALAN TRAFIK YANG DISAHKAN (<i>Pemohon</i>)		
	<i>dilampiran III</i>		


UNTUK KEGUNAAN PEJABAT

**KORIDOR INFRASTRUKTUR UTILITI NEGERI PERAK DARUL RIDZUAN
BORANG MAKLUMAT PERMOHONAN PERMIT**

BIL.	PERKARA		
11.0	SALINAN INSURANS <i>(Sila Lampirkan)</i>		
11.1	Insurans terhadap kecederaan diri dan kerosakan harta benda		
11.2	Insurans Kerja: ECA-E0064156-AS-AGY-23	No.Polisi:	
11.3	Insurans Pampasan Kerja: WWC-W0182989-AS-AGY-23		
11.4	Lain-lain Polisi Berkaitan:		
12.0	SENARAI JENTERA YANG TERLIBAT		
	Nama Jentera & Kegunaan		Bilangan
12.1	BACKHOE, TRAKTOR TANAH		1
12.2			
12.3			
12.4			
12.5			
12.6			
12.7			
12.8			
12.9			
13.0	SENARAI PEKERJA TAPAK YANG TERLIBAT		
	Nama Pekerja	No. Kad Pengenalan	Jawatan
13.1	ONG CHEW YEOK	590826-02-5179	SITE SUPERVISOR
13.2	MUHAMAD QUSHRI BIN ISMAIL	830927-02-5143	BACKHOE
13.3			
13.4			
13.5			
13.6			
13.7			
13.8			
13.9			

UNTUK KEGUNAAN PEJABAT
Tarikh Sahlaku:
Jentera Berat:
Jentera Ringan:
Lain-lain
Pengurusan:
Warganegara:
Bukan Warganegara:

**KORIDOR INFRASTRUKTUR UTILITI NEGERI PERAK DARUL RIDZUAN
BORANG MAKLUMAT PERMOHONAN PERMIT**

14.0 PERAKUAN			
14.1	Saya mengaku bahawa saya akan menggantirugi kepada Pihak Berkuasa Melulus dari sebarang tuntutan sivil / kerugian / kerosakan harta benda / kehilangan nyawa dan sebagainya		
14.2	Saya mengaku akan mematuhi syarat-syarat piawaian dan spesifikasi kerja yang telah ditetapkan dan kegagalan berbuat demikian, Pihak Berkuasa Melulus berhak membatalkan permit ini tanpa sebarang alasan.		
14.3	Saya Agensi Utiliti yang bertanggungjawab akan mematuhi apa jua arahan dari Pihak Berkuasa Melulus sekiranya diberi arahan untuk mengalih segala aset-aset Agensi Utiliti bagi pelebaran jalan dan sebagainya dengan kos yang ditanggung oleh pihak Agensi Utiliti sendiri.		
14.4	Kami yang bertandatangan dibawah ini bersetuju untuk mematuhi Undang-undang Kecil Kerja Di Jalan 1996 dan apa-apa terma atau syarat yang dikenakan oleh Pihak Berkuasa Tempatan atau Pihak Berkuasa Melulus dan akan menanggung segala kos bagi pematuhan itu. Sebagai Jurutera Professional saya akan bertanggungjawab sepenuhnya keatas segala rekabentuk dan perjalanan kerja-kerja tersebut.		
14.5	Syarikat Pelaksana Kerja Tapak: Syarikat Penyedia Utiliti:		
	<table style="width: 100%;"><tr><td style="width: 50%;"><p>(/T/ Pegawai bertauliah)</p>..... Nama : MR. LOKE SOO KHENG Jawatan: PENGARAH Nama Syarikat & Cop: BUKIT GEMILANG CAPITAL SDN. Tarikh:</td><td style="width: 50%;"><p>(/T/ Pegawai bertauliah)</p>..... Nama : Jawatan: Nama Syarikat & Cop: Tarikh:</td></tr></table>	<p>(/T/ Pegawai bertauliah)</p> Nama : MR. LOKE SOO KHENG Jawatan: PENGARAH Nama Syarikat & Cop: BUKIT GEMILANG CAPITAL SDN. Tarikh:	<p>(/T/ Pegawai bertauliah)</p> Nama : Jawatan: Nama Syarikat & Cop: Tarikh:
<p>(/T/ Pegawai bertauliah)</p> Nama : MR. LOKE SOO KHENG Jawatan: PENGARAH Nama Syarikat & Cop: BUKIT GEMILANG CAPITAL SDN. Tarikh:	<p>(/T/ Pegawai bertauliah)</p> Nama : Jawatan: Nama Syarikat & Cop: Tarikh:		
14.6	Syarikat Jururunding:		
	<p>(/T/ Pegawai bertauliah)</p> <p></p> Nama : Ir. PHOR CHI WEI Jawatan: PRINCIPLE Nama Syarikat & Cop: Tarikh:		



CONTRACTOR'S ALL RISKS
ENDORSEMENT SCHEDULE / JADUAL ENDORSMEN

POLICY NO./NO. POLISI : ECA-E0064165-AS-AGY-25	ENDORSEMENT NO. NO. ENDORSMEN : ECA-E0064165-AS-AGY-25*002
ACCOUNT CODE : AS-04-0001391N (AS-000550)	REPLACING COVER NOTE NO. :
KOD AKAUN : RESSNI AGENCY	MENGGANTIKAN NO. NOTA PERLINDUNGAN :
THE INSURED : NG ARKITEK & RAKAN RAKAN AS PRINCIPAL, PIHAK DIINSURANSKAN : CYW NORTHERN CONSTRUCTION (LANGKAWI) SDN BHD AS (REFER BELOW)	
ADDRESS : NO. 44 LORONG PUTIH 8	ENDORSEMENT EFFECTIVE DATE : 19/08/2025
ALAMAT : TAMAN RAKYAT	TARIKH KUATKUASA ENDORSMEN :
MERGONG	REVISED SUM INSURED : RM 3,983,162.20
ALOR SETAR	SEMAKAN JUMLAH YANG DIINSURANSKAN :
05150 KEDAH	
POSTCODE : 05150	
POSTKOD :	
PERIOD OF INSURANCE : FROM 18/12/2023 TO 19/02/2026 (BOTH DATES INCLUSIVE)	
TEMPOH INSURANS : DARI HINGGA (TERMASUK KEDUA-DUA TARIKH)	

INSURED (IN FULL)
PIHAK DIINSURANSKAN (NAMA PENUH)
NG ARKITEK & RAKAN RAKAN AS PRINCIPAL,
CYW NORTHERN CONSTRUCTION (LANGKAWI) SDN BHD AS
MAIN CONTRACTORS AND ALL THEIR OTHER SUBCONTRACTOR
F.T.R.R. & .I.

ADDITIONAL PREMIUM : RM 1,712.39	REFUND PREMIUM : RM
PREMIUM TAMBAHAN :	PREMIUM BAYAR BALIK :
SERVICE TAX : RM 136.99	SERVICE TAX : RM
CUKAI PERKHIDMATAN :	CUKAI PERKHIDMATAN :
STAMP DUTY : RM 0.00	STAMP DUTY : RM
DUTI SETEM :	DUTI SETEM :
TOTAL DUE : RM 1,849.38	TOTAL REFUND : RM
JUMLAH PERLU DIBAYAR :	JUMLAH BAYAR BALIK :

IT IS HEREBY DECLARED AND AGREED THAT THE PERIOD OF INSURANCE UNDER THIS POLICY IS EXTENDED FROM 20/08/2025 TO 19/02/2026 PLUS 24 MONTHS MAINTENANCE PERIOD.

THIS ENDORSEMENT FORMS AN INTEGRAL PART OF THE POLICY AND IS SUBJECT TO THE TERMS, EXCEPTIONS AND CONDITIONS THEREOF UNLESS OTHERWISE EXPRESSLY STATED.
ENDORSMEN INI MERUPAKAN SEBAHAGIAN DARIPADA POLISI INI DAN TERTAKLUK KEPADA TERMA, PENGECCUALIAN DAN SYARAT-SYARATNYA KECUALI DINYATAKAN SEBALIKNYA.

The benefit(s) payable under eligible certificate/policy/product is(are) protected by PIDM up to limits. Please refer to PIDM's TIPS Brochure or contact Tokio Marine Insurans (Malaysia) Berhad or PIDM (visit www.pidm.gov.my).

Manfaat-manfaat yang dibayar di bawah sijil/polisi/produk yang layak adalah dilindungi oleh PIDM sehingga had perlindungan. Sila rujuk Brosur Sistem Perlindungan Manfaat Takaful dan Insurans PIDM atau hubungi Tokio Marine Insurans (Malaysia) Berhad atau PIDM (layari www.pidm.gov.my).

Note:
If you have any complaints or feedbacks, you may call or write to our Customer Engagement Centre (Complaints Unit) at letusknow@tokiomarine.com.my or 1800 88 0812.
Jika anda mempunyai sebarang aduan atau maklumbalas, sila menghubungi unit aduan kami melalui letusknow@tokiomarine.com.my atau 1800 88 0812.

CONTRACTOR'S ALL RISKS
ENDORSEMENT SCHEDULE / JADUAL ENDORSMEN

ENDORSEMENT NO. : ECA-E0064165-AS-AGY-25*002
NO. ENDORSMEN

TOKIO MARINE INSURANS (MALAYSIA) BERHAD



ISSUED AT ALOR SETAR
DIKELUARKAN DI
MDWKNTTEH

ON 18/08/2025
PADA

(AUTHORISED SIGNATORY)
(TANDATANGAN YANG SAH)

Note:
If you have any complaints or feedbacks, you may call or write to our Customer Engagement Centre (Complaints Unit) at letusknow@tokiomarine.com.my or 1800 88 0812.
Jika anda mempunyai sebarang aduan atau maklumbalas, sila menghubungi unit aduan kami melalui letusknow@tokiomarine.com.my atau 1800 88 0812.

PREMIUM ENDORSEMENT DEBIT NOTE
NOTA DEBIT PENGENDORSAN PREMIUM

POLICY NO. NO. POLISI	: ECA-E0064165-AS-AGY-25	DEBIT NOTE NO. NO. NOTA DEBIT	: M0191912
ACCOUNT NO. NO. AKAUN	: AS-04-0001391N (AS-000550)	ENDORSEMENT NO. NO PENGENDORSAN	: ECA-E0064165-AS-AGY-25*002
AGENT NAME NAMA EJEN	: RESSNI AGENCY	DATE TARIKH	: 18/08/2025
ADDRESS ALAMAT	: NO. 44 LORONG PUTIH 8 TAMAN RAKYAT MERGONG ALOR SETAR 05150 KEDAH		
THE INSURED PIHAK DIINSURANSKAN	: NG ARKITEK & RAKAN RAKAN AS PRINCIPAL, CYW NORTHERN CONSTRUCTION (LANGKAWI) SDN BHD AS MAIN CONTRACTORS AND ALL THEIR OTHER SUBCONTRACTOR F.T.R.R. & .I.		

CLASS OF INSURANCE KELAS INSURANS	: CONTRACTOR'S ALL RISKS
PERIOD OF INSURANCE TEMPOH INSURANS	: 18/12/2023 TO 19/02/2026

PARTICULARS BUTIR-BUTIR	AMOUNT JUMLAH
PREMIUM PREMIUM	: RM 1,712.39
SERVICE TAX CUKAI PERKHIDMATAN	(8.00%) : RM 136.99
STAMP DUTY DUTI SETEM	: RM 0.00
TOTAL JUMLAH	: RM <u>1,849.38</u>

Note:

This policy is subjected to Service Tax under the Service Tax Act 2018 and all Regulations passed by the Government of Malaysia from time to time.
Polisi ini dikenakan Cukai Perkhidmatan di bawah Akta Cukai Perkhidmatan 2018 dan semua Peraturan yang diluluskan oleh Kerajaan Malaysia dari semasa ke semasa.
 The Service Tax charged on this debit note/credit note has been prorated, where applicable, in accordance with the Service Tax guideline issued by the Royal Malaysian Customs Department.
Cukai Perkhidmatan ke atas nota debit/nota kredit ini telah dicajkan secara prorata, di mana berkaitan, menurut garis panduan Cukai Perkhidmatan yang di terbitkan oleh Jabatan Kastam DiRaja Malaysia.

ISSUED AT :	TOKIO MARINE INSURANS (MALAYSIA) BERHAD
TOKIO MARINE INSURANS (MALAYSIA) BERHAD UNIT 3, 1ST FLOOR, NO. 55 BANGUNAN EMUM 55 JALAN GANGSA, 05150 ALOR STAR KEDAH DARUL AMAN	 _____ (AUTHORISED SIGNATORY) (TANDATANGAN YANG SAH)

This page is intentionally left blank.

WORKMEN COMPENSATION
ENDORSEMENT SCHEDULE / JADUAL ENDORSMEN

POLICY NO./NO. POLISI : WWC-W0182989-AS-AGY-25	ENDORSEMENT NO. NO. ENDORSMEN : WWC-W0182989-AS-AGY-25*002
ACCOUNT CODE KOD AKAUN : AS-04-0001391N (AS-000550) RESSNI AGENCY	REPLACING COVER NOTE NO. MENGGANTIKAN NO. NOTA PERLINDUNGAN :
THE INSURED PIHAK DIINSURANSKAN : NG ARKITEK & RAKAN RAKAN AS PRINCIPAL, CYW NORTHERN CONSTRUCTION (LANGKAWI) SDN BHD AS (REFER BELOW)	
ADDRESS ALAMAT : NO. 44 LORONG PUTIH 8 TAMAN RAKYAT MERGONG ALOR SETAR 05150 KEDAH	ENDORSEMENT EFFECTIVE DATE : 19/08/2025 TARIKH KUATKUASA ENDORSMEN
POSTCODE POSKOD : 05150	REVISED SUM INSURED : RM 398,316.00 SEMAKAN JUMLAH YANG DIINSURANSKAN
PERIOD OF INSURANCE TEMPOH INSURANS : FROM 18/12/2023 TO 19/02/2026 (BOTH DATES INCLUSIVE) DARI HINGGA (TERMASUK KEDUA-DUA TARIKH)	

INSURED (IN FULL) PIHAK DIINSURANSKAN (NAMA PENUH)
NG ARKITEK & RAKAN RAKAN AS PRINCIPAL,
CYW NORTHERN CONSTRUCTION (LANGKAWI) SDN BHD AS
MAIN CONTRACTORS AND ALL THEIR OTHER SUBCONTRACTOR
F.T.R.R. & .I.

ADDITIONAL PREMIUM : RM PREMIUM TAMBAHAN	REFUND PREMIUM : RM PREMIUM BAYAR BALIK
SERVICE TAX : RM CUKAI PERKHIDMATAN	SERVICE TAX : RM CUKAI PERKHIDMATAN
SERVICE FEE : RM FI PERKHIDMATAN	SERVICE FEE : RM FI PERKHIDMATAN
STAMP DUTY : RM DUTI SETEM	STAMP DUTY : RM DUTI SETEM
TOTAL DUE : RM JUMLAH PERLU DIBAYAR	TOTAL REFUND : RM JUMLAH BAYAR BALIK

IT IS HEREBY DECLARED AND AGREED THAT THE PERIOD OF INSURANCE UNDER THIS POLICY IS EXTENDED FROM 20/08/2025 TO 19/02/2026 PLUS 24 MONTHS MAINTENANCE PERIOD.

THIS ENDORSEMENT FORMS AN INTEGRAL PART OF THE POLICY AND IS SUBJECT TO THE TERMS, EXCEPTIONS AND CONDITIONS THEREOF UNLESS OTHERWISE EXPRESSLY STATED.
ENDORSMEN INI MERUPAKAN SEBAHAGIAN DARIPADA POLISI INI DAN TERTAKLUK KEPADA TERMA, PENGECCUALIAN DAN SYARAT-SYARATNYA KECUALI DINYATAKAN SEBALIKNYA.

The benefit(s) payable under eligible certificate/policy/product is(are) protected by PIDM up to limits. Please refer to PIDM's TIPS Brochure or contact Tokio Marine Insurans (Malaysia) Berhad or PIDM (visit www.pidm.gov.my).

Manfaat-manfaat yang dibayar di bawah sijil/polisi/produk yang layak adalah dilindungi oleh PIDM sehingga had perlindungan. Sila rujuk Brosur Sistem Perlindungan Manfaat Takaful dan Insurans PIDM atau hubungi Tokio Marine Insurans (Malaysia) Berhad atau PIDM (layari www.pidm.gov.my).

Note:
If you have any complaints or feedbacks, you may call or write to our Customer Engagement Centre (Complaints Unit) at letusknow@tokiomarine.com.my or 1800 88 0812.
Jika anda mempunyai sebarang aduan atau maklumbalas, sila menghubungi unit aduan kami melalui letusknow@tokiomarine.com.my atau 1800 88 0812.

WORKMEN COMPENSATION
ENDORSEMENT SCHEDULE / JADUAL ENDORSMEN

ENDORSEMENT NO. : WWC-W0182989-AS-AGY-25*002
NO. ENDORSMEN

TOKIO MARINE INSURANS (MALAYSIA) BERHAD



ISSUED AT ALOR SETAR
DIKELUARKAN DI
MDWKNTEH

ON 18/08/2025
PADA



(AUTHORISED SIGNATORY)
(TANDATANGAN YANG SAH)

Note:

If you have any complaints or feedbacks, you may call or write to our Customer Engagement Centre (Complaints Unit) at letusknow@tokiomarine.com.my or 1800 88 0812.

Jika anda mempunyai sebarang aduan atau maklumbalas, sila menghubungi unit aduan kami melalui letusknow@tokiomarine.com.my atau 1800 88 0812.

TRAFFIC MANAGEMENT PLAN

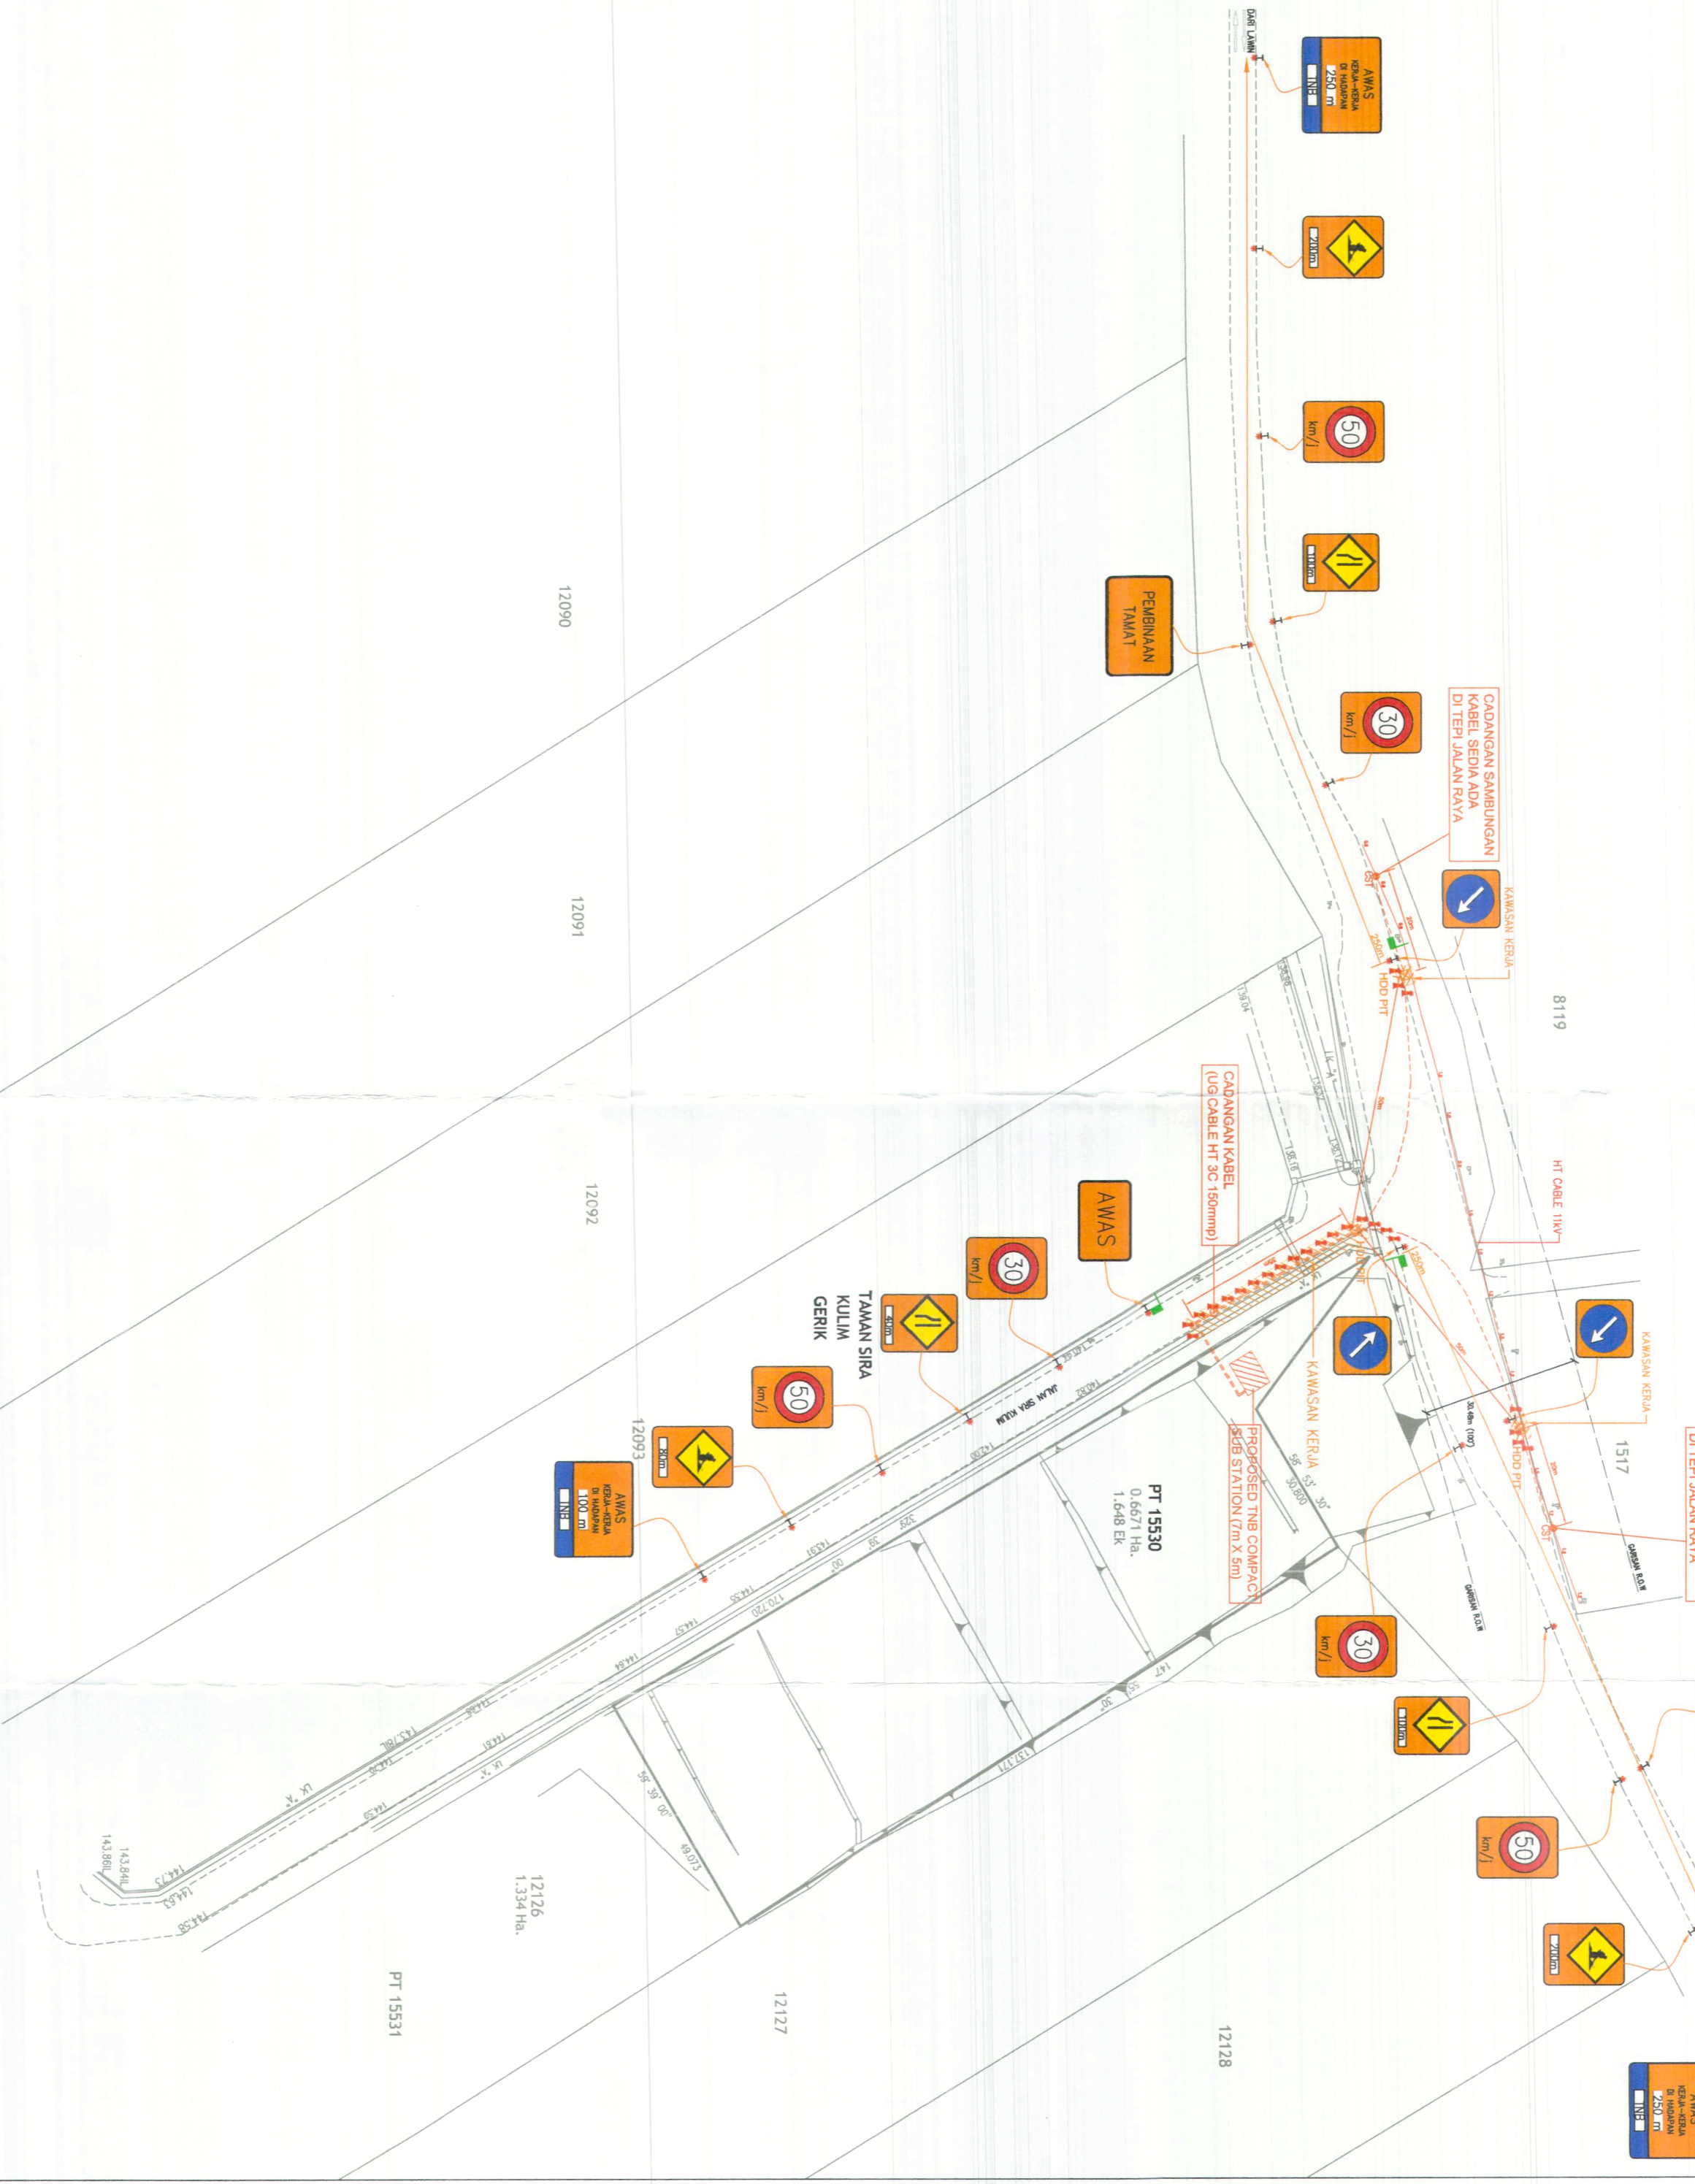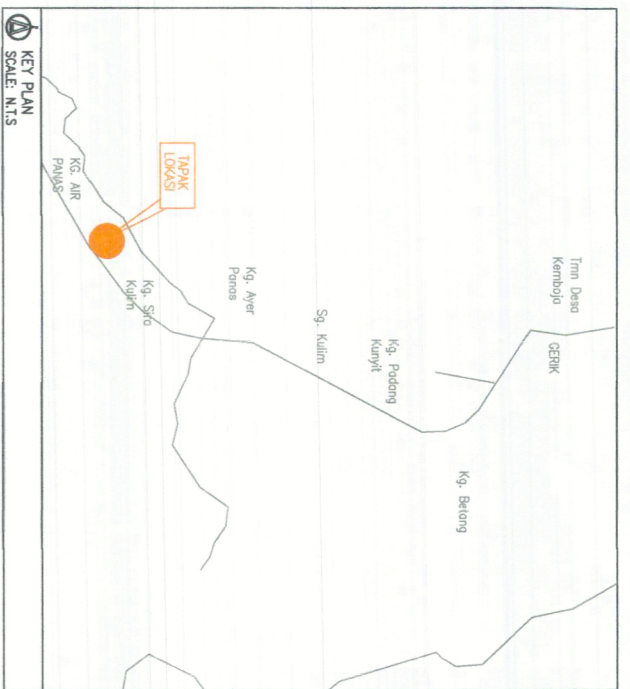

LEGEND :

- WARNING SIGN
- BARRICADE / CONES
- FLASHING AMBER LAMP
- FLAGMAN

REV.	DATE	DESCRIPTION	CHECK

KEY

LINE/TYPES	FEATURES
	ROAD
	CADANGAN TNG

Contractors...
BUKIT GEMILANG CAPITAL SDN. BHD.
 NO. 95, TINGKAT 1, PUSAT PERNIAGAAN OREN
 JALAN MERBAU, 13000 BUTTERWORTH
 PULAU PINANG

Utilities Mapping Data & Endorsement By...
ADROIT MAPPING SERVICES SDN BHD
 (11888-7)
 No. 10, Jalan Permatang Selayang 47
 Taman Permatang Selayang
 13700 Simpang Ampat
 Pulau Pinang
 Tel: 04-225 2525
 Fax: 04-225 2525
 Email: adroitmapping@gmail.com



DATE :	30.09.2025	PAPER :	A2
UNIT :	METERS	PAGE :	TMP
SCALE :	N.T.S	REV. :	

PROJECT TITLE :
 CADANGAN BEKALAN ELEKTRIK UNTUK CADANGAN SKIM PERUMAHAN 21 UNIT YANG MENGANJUNG
 15 UNIT RUMAH TERES SETINGKAT JENIS A (PLOT 1-15) DAN 6 UNIT RUMAH TERES
 SETINGKAT JENIS B (PLOT 16-21) DI ATAS SEBAGIAN LOT 12126 (PT 15530)
 GERIK, DAERAH HILU PERAK, PERAK DARUL RIZUAN

DRAWING TITLE :
 TRAFFIC MANAGEMENT PLAN

DRAWING NO. :
 2538_JMK.GCSB.TMP

PIPAK BERKUASA TEMPATAN:

T/ANGAN & COP RASMI TMO:

SAYA BERTANGGUNGJAWAB KE ATAS SEGALA PENYELAMAN
 DAN KAWALAN LAJUTANIS BAGI KERUA-KERUA PENGOROKAN
 JALAN/BAHU JALAN YANG BERHUBUNG DENGAN PEMASANGAN
 KABEL TNG DI KAWASAN SEPERTI DITUNJUKKAN


TAJUK :
 CADANGAN SKIM PERUMAHAN 21 UNIT YANG MENGANJUNGHI:-
 - 15 UNIT RUMAH TERES SETINGKAT JENIS A (PLOT 1-15)
 - 6 UNIT RUMAH TERES SETINGKAT JENIS B (PLOT 16-21)
 DI ATAS PT 15530, MUKIM GERIK, DAERAH HULU PERAK DARUL RIDZUAN, UNUTUK TETUAN BUKIT GEMILANG CAPITAL SDN BHD
 GPS NO : 5.394333, 101.102084)
 (SN NO : 11000826329)

PETUNJUK:-

- CABLE OH ABC HT 3C 150mmmp
- UG CABLE HT 3C 150mmmp
- UG CABLE LV 4C 185mmmp
- TIANG 9m SEDIADA
- TIANG 9m CADANGAN
- PVC/PVC 19/0.64
- ABC 3X185+120+16mmmp
- SEDIADA ABC 3X185+120+16mmmp



KAWASAN	GERIK
NEGERI	PERAK D.R.
DILUKIS	MUHAMMAD HAZIMIN
DISEMAK	MOHD FAIRUZ FAHMI
DILULUSKAN	MOHAMMAD ZUBAIRI
PERKARA	PELAN TAPAK
NO LUKISAN	D-GRK-C25-0898
TARIKH	27.02.2025

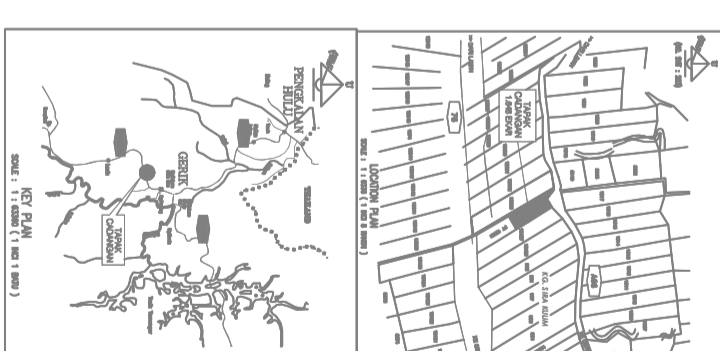

GPS NO: 5.394829, 101.102111

CADANGAN SAMBUNGAN KABEL SEDIADA DI TEPI JALAN RAYA


20m

50m

35m
 PE TMN SIRA KULIM GERIK

26m 10m

20m
 JOA A 27

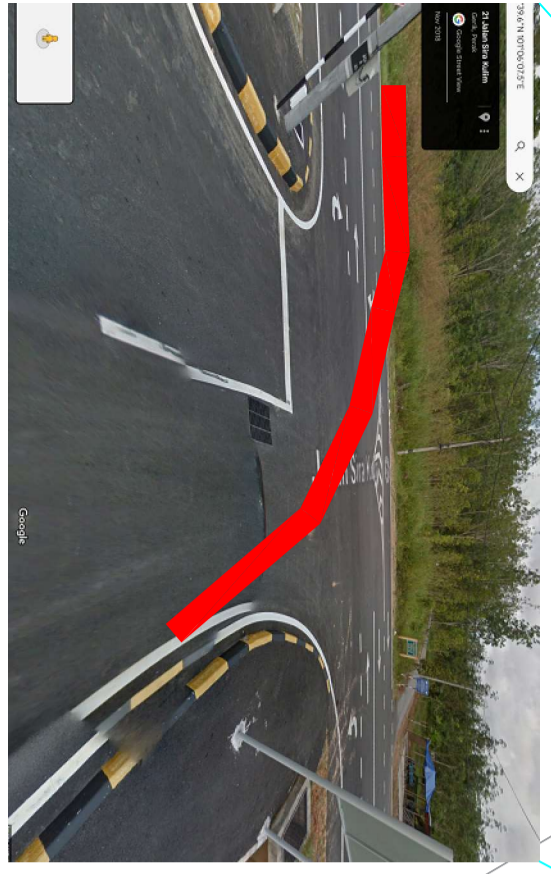

GPS NO: 5.394694, 101.101601



GPS NO: 5.394247, 101.101983



PETA PENANDA LOKASI



CADANGAN KABEL BAWAH TANAH SEPANJANG 125 METER

GAMBAR LOKASI

TAPAK CADANGAN PT 15530



JALAN SIRA KULIM

