



FIBERAIL SDN BHD

PROJEK :

INSTALLATION OF NEW DUCT AND CABLE FIBRE ML108 TO ML102 (PHASE 2)




FIBERAIL SDN BHD

PROJEK :



INSTALLATION OF NEW DUCT AND CABLE FIBRE ML108 TO ML102 (PHASE 2)

SENARAI PELAN :

1. AZ/2025/03/27/KERTEH-INDEK : PELAN INDEK
2. AZ/2025/03/27/KERTEH-LP1 : PELAN BUTIRAN DAN ARAS CH 00.00A HINGGA CH 1000.000A
3. AZ/2025/03/27/KERTEH-LP2 : PELAN BUTIRAN DAN ARAS CH 2000.00A HINGGA CH 3000.000A
4. AZ/2025/03/27/KERTEH-LP3 : PELAN BUTIRAN DAN ARAS CH 3000.00A HINGGA CH 4000.000A
5. AZ/2025/03/27/KERTEH-LP4 : PELAN BUTIRAN DAN ARAS CH 4000.00A HINGGA CH 4384.177AA
6. AZ/2025/03/27/KERTEH-LP5 : PELAN BUTIRAN DAN ARAS CH 00.00 HINGGA CH 1000.000
7. AZ/2025/03/27/KERTEH-LP6 : PELAN BUTIRAN DAN ARAS CH 1000.00A HINGGA CH 2000.000
8. AZ/2025/03/27/KERTEH-LP7 : PELAN BUTIRAN DAN ARAS CH 2000.00A HINGGA CH 3000.000
9. AZ/2025/03/27/KERTEH-LP8 : PELAN BUTIRAN DAN ARAS CH 3000.00A HINGGA CH 4000.000
10. AZ/2025/03/27/KERTEH-LP9 : PELAN BUTIRAN DAN ARAS CH 4000.00A HINGGA CH 5000.000
11. AZ/2025/03/27/KERTEH-LP10 : PELAN BUTIRAN DAN ARAS CH 5000.00A HINGGA CH 6000.000
12. AZ/2025/03/27/KERTEH-LP11 : PELAN BUTIRAN DAN ARAS CH 6000.00A HINGGA CH 7000.000
13. AZ/2025/03/27/KERTEH-LP12 : PELAN BUTIRAN DAN ARAS CH 7000.00A HINGGA CH 8000.000
14. AZ/2025/03/27/KERTEH-LP13 : PELAN BUTIRAN DAN ARAS CH 8000.00A HINGGA CH 9000.000
15. AZ/2025/03/27/KERTEH-LP14 : PELAN BUTIRAN DAN ARAS CH 9000.00A HINGGA CH 10250.015

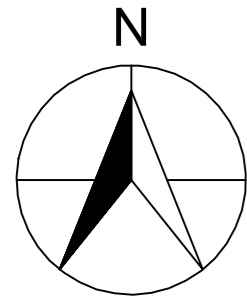


NEGERI TERENGGANU  
DAERAH KEMAMAN  
MUKIM KERTEH  
SCALE : 1 : 30,000

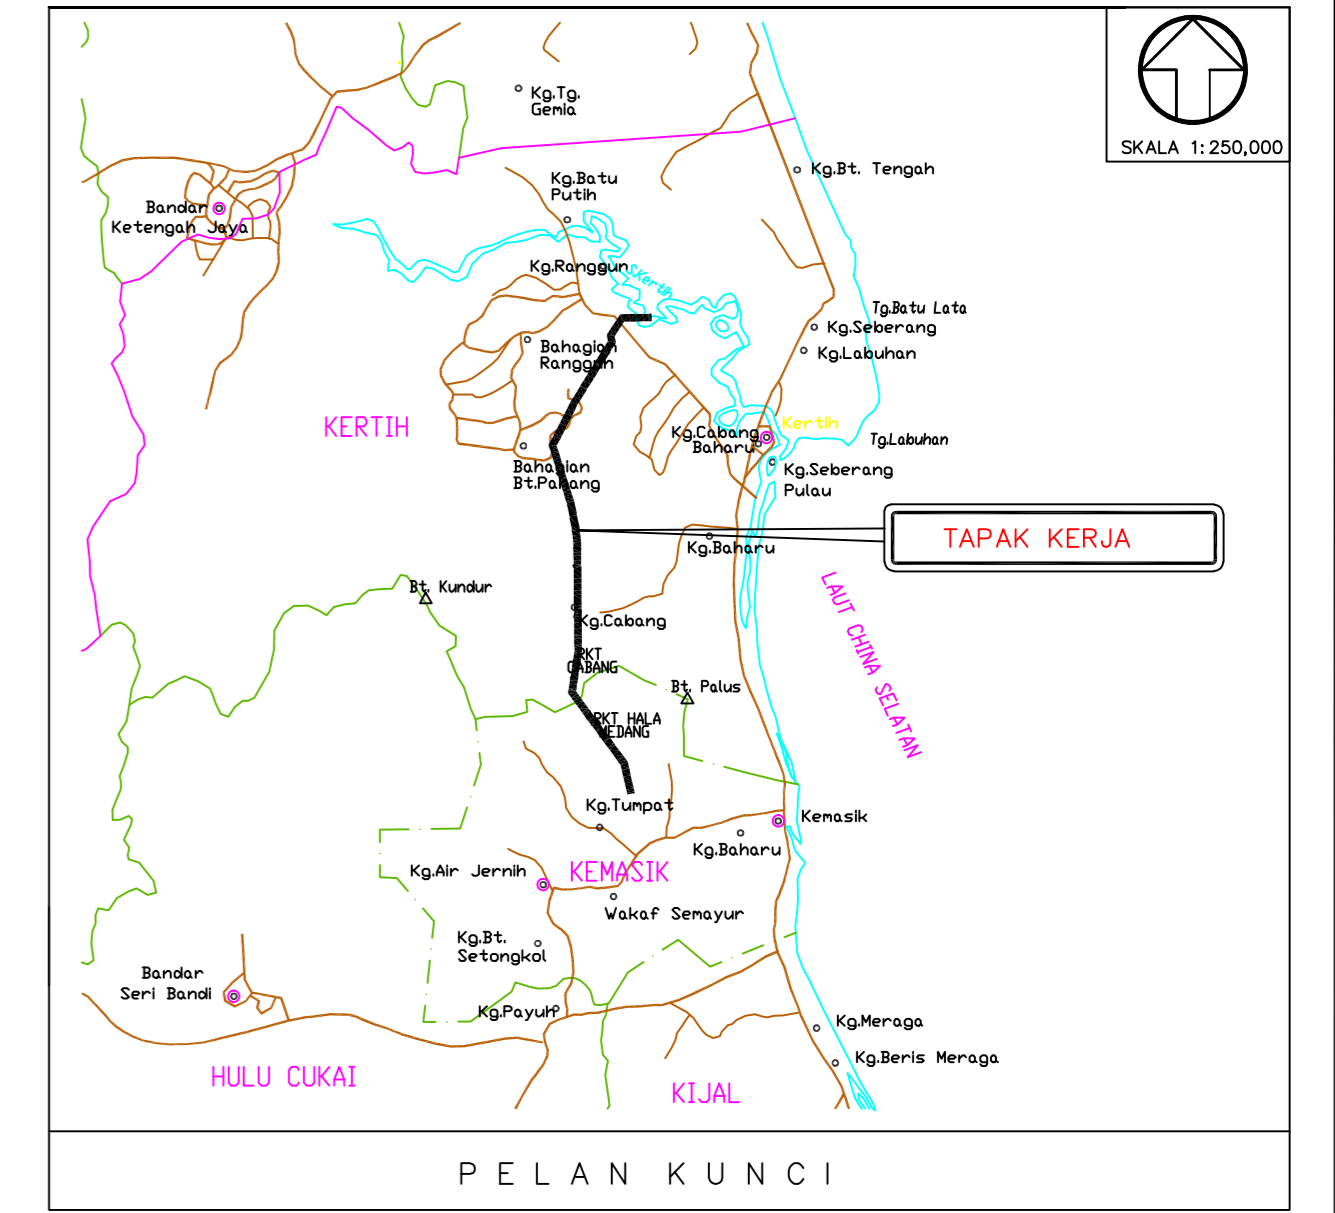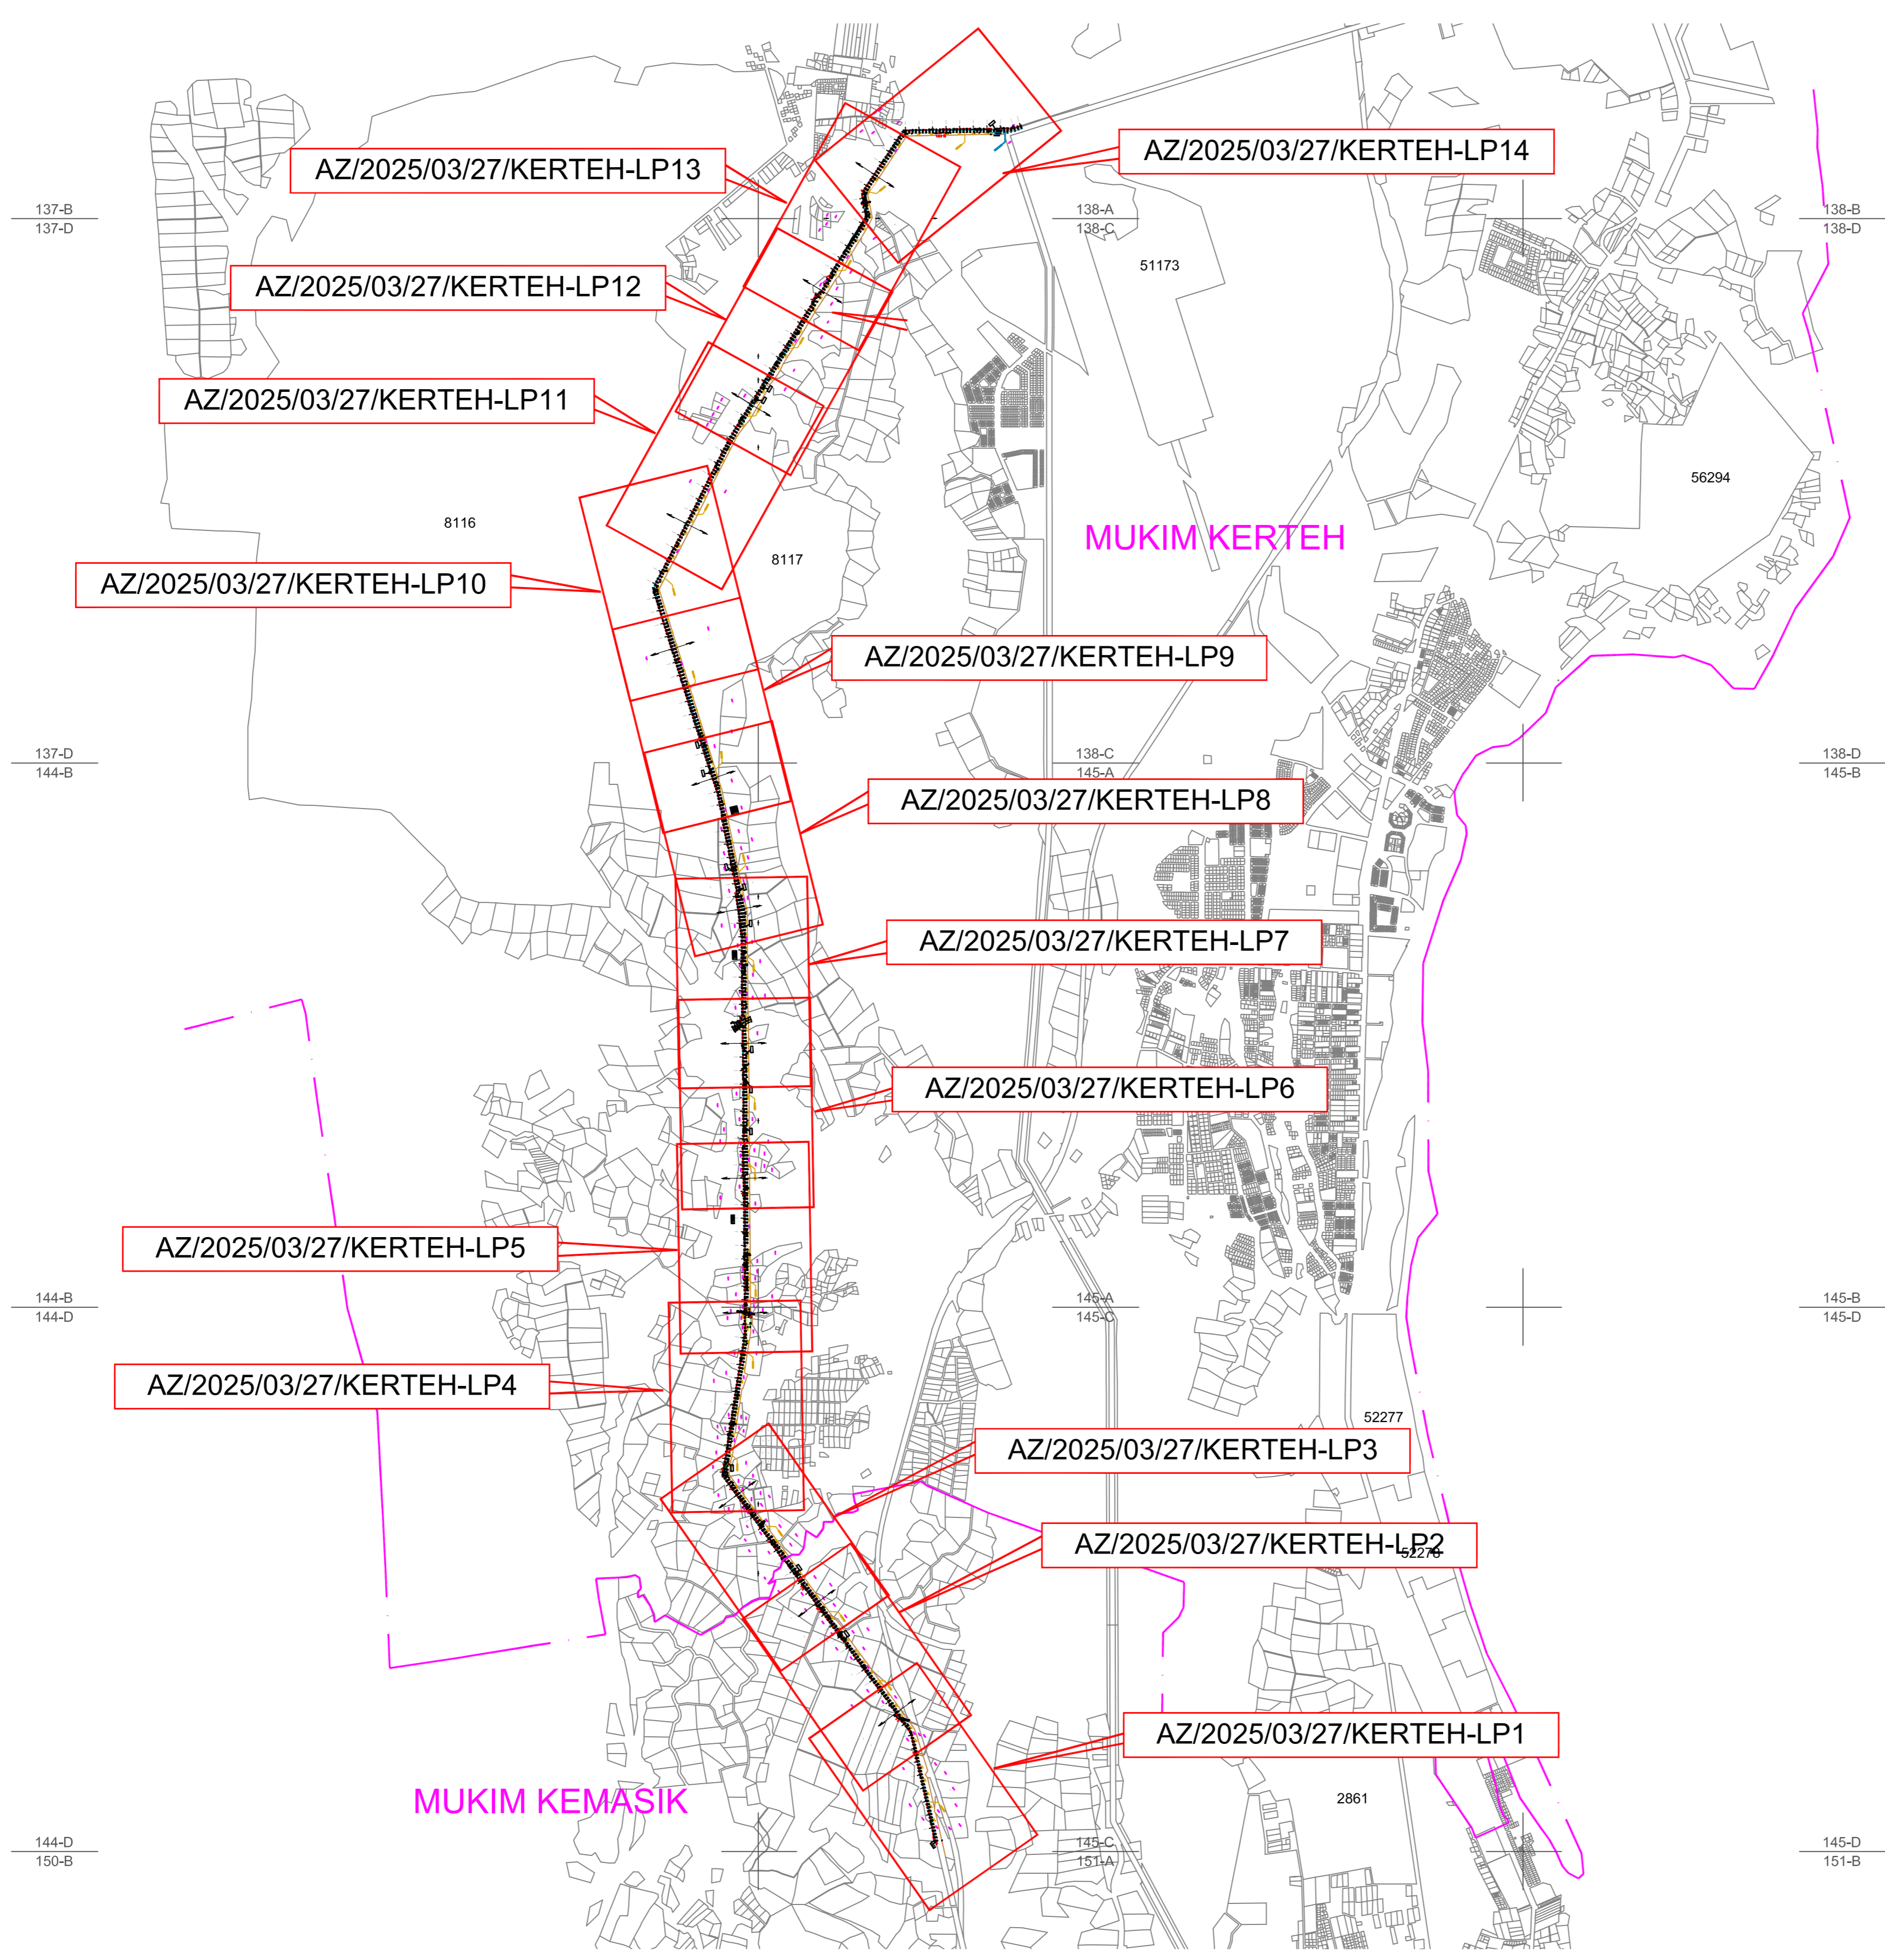



JURUKUR BERLESEN :- <b>JURUKUR DR. SHAIKH IBRAHIM</b> LICENSED LAND SURVEYOR & LAND DEVELOPMENT CONSULTANT No. 94, Jalan Nagor D. 3670, Deso Lotania, Seksyen 36, 40470 Shah Alam, Selangor Darul Ehsan, Malaysia Mobile : +6019 - 236 6871 Tel Faks : +603 - 5161 1137 Email : jurukur_drshaiikh@yahoo.co.uk  <b>Sr. Dr. Shaikh Ibrahim Bin Shaikh Omar</b> No. 94, Jalan Nagor D. 3670, Deso Lotania, Seksyen 36, 40470 Shah Alam, Selangor Darul Ehsan, Malaysia Mobile : +6019 - 236 6871 Tel Faks : +603 - 5161 1137 Email : jurukur_drshaiikh@yahoo.co.uk	DIUKUR OLEH:	TARIKH:	BUTIRAN:	RUJUKAN:	SKALA :	PEMLIK R.O.W :	PEMLIK UTILITI :	KONTRAKTOR :	TAJUK PROJEK :
	AZLEE TEAM				1 : 30,000			MEDAN ARMADA TRADING A-11 JALAN INDERA SEMPURNA 1/13, PERKAMPUNGAN INDERA SEMPURNA, JALAN KUANTAN PEKAN, 25150 KUANTAN, PAHANG.	INSTALLATION OF NEW DUCT AND CABLE FIBRE ML108 TO ML102 (PHASE 2)
	DITUNG OLEH:								TAJUK LUKISAN :
	AZLEE								PELAN INDEK
	DIUKUR OLEH:								TARIKH: MAC 2025
NARISA								BIL. LUKISAN:	
DIEMAK OLEH:								HELAIAN: RUJUKAN:	
AZLEE									
TARIKH: MAC 2025									

No. PELAN : AZ/2025/03/27/KERTEH-INDEK



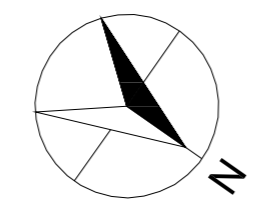

NEGERI TERENGGANU  
DAERAH KEMAMAN  
MUKIM KEMASIK  
SCALE : 1 : 2,000

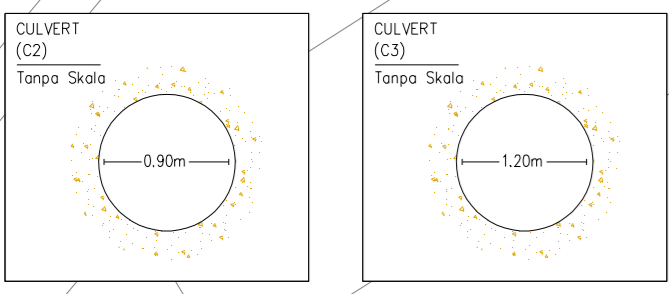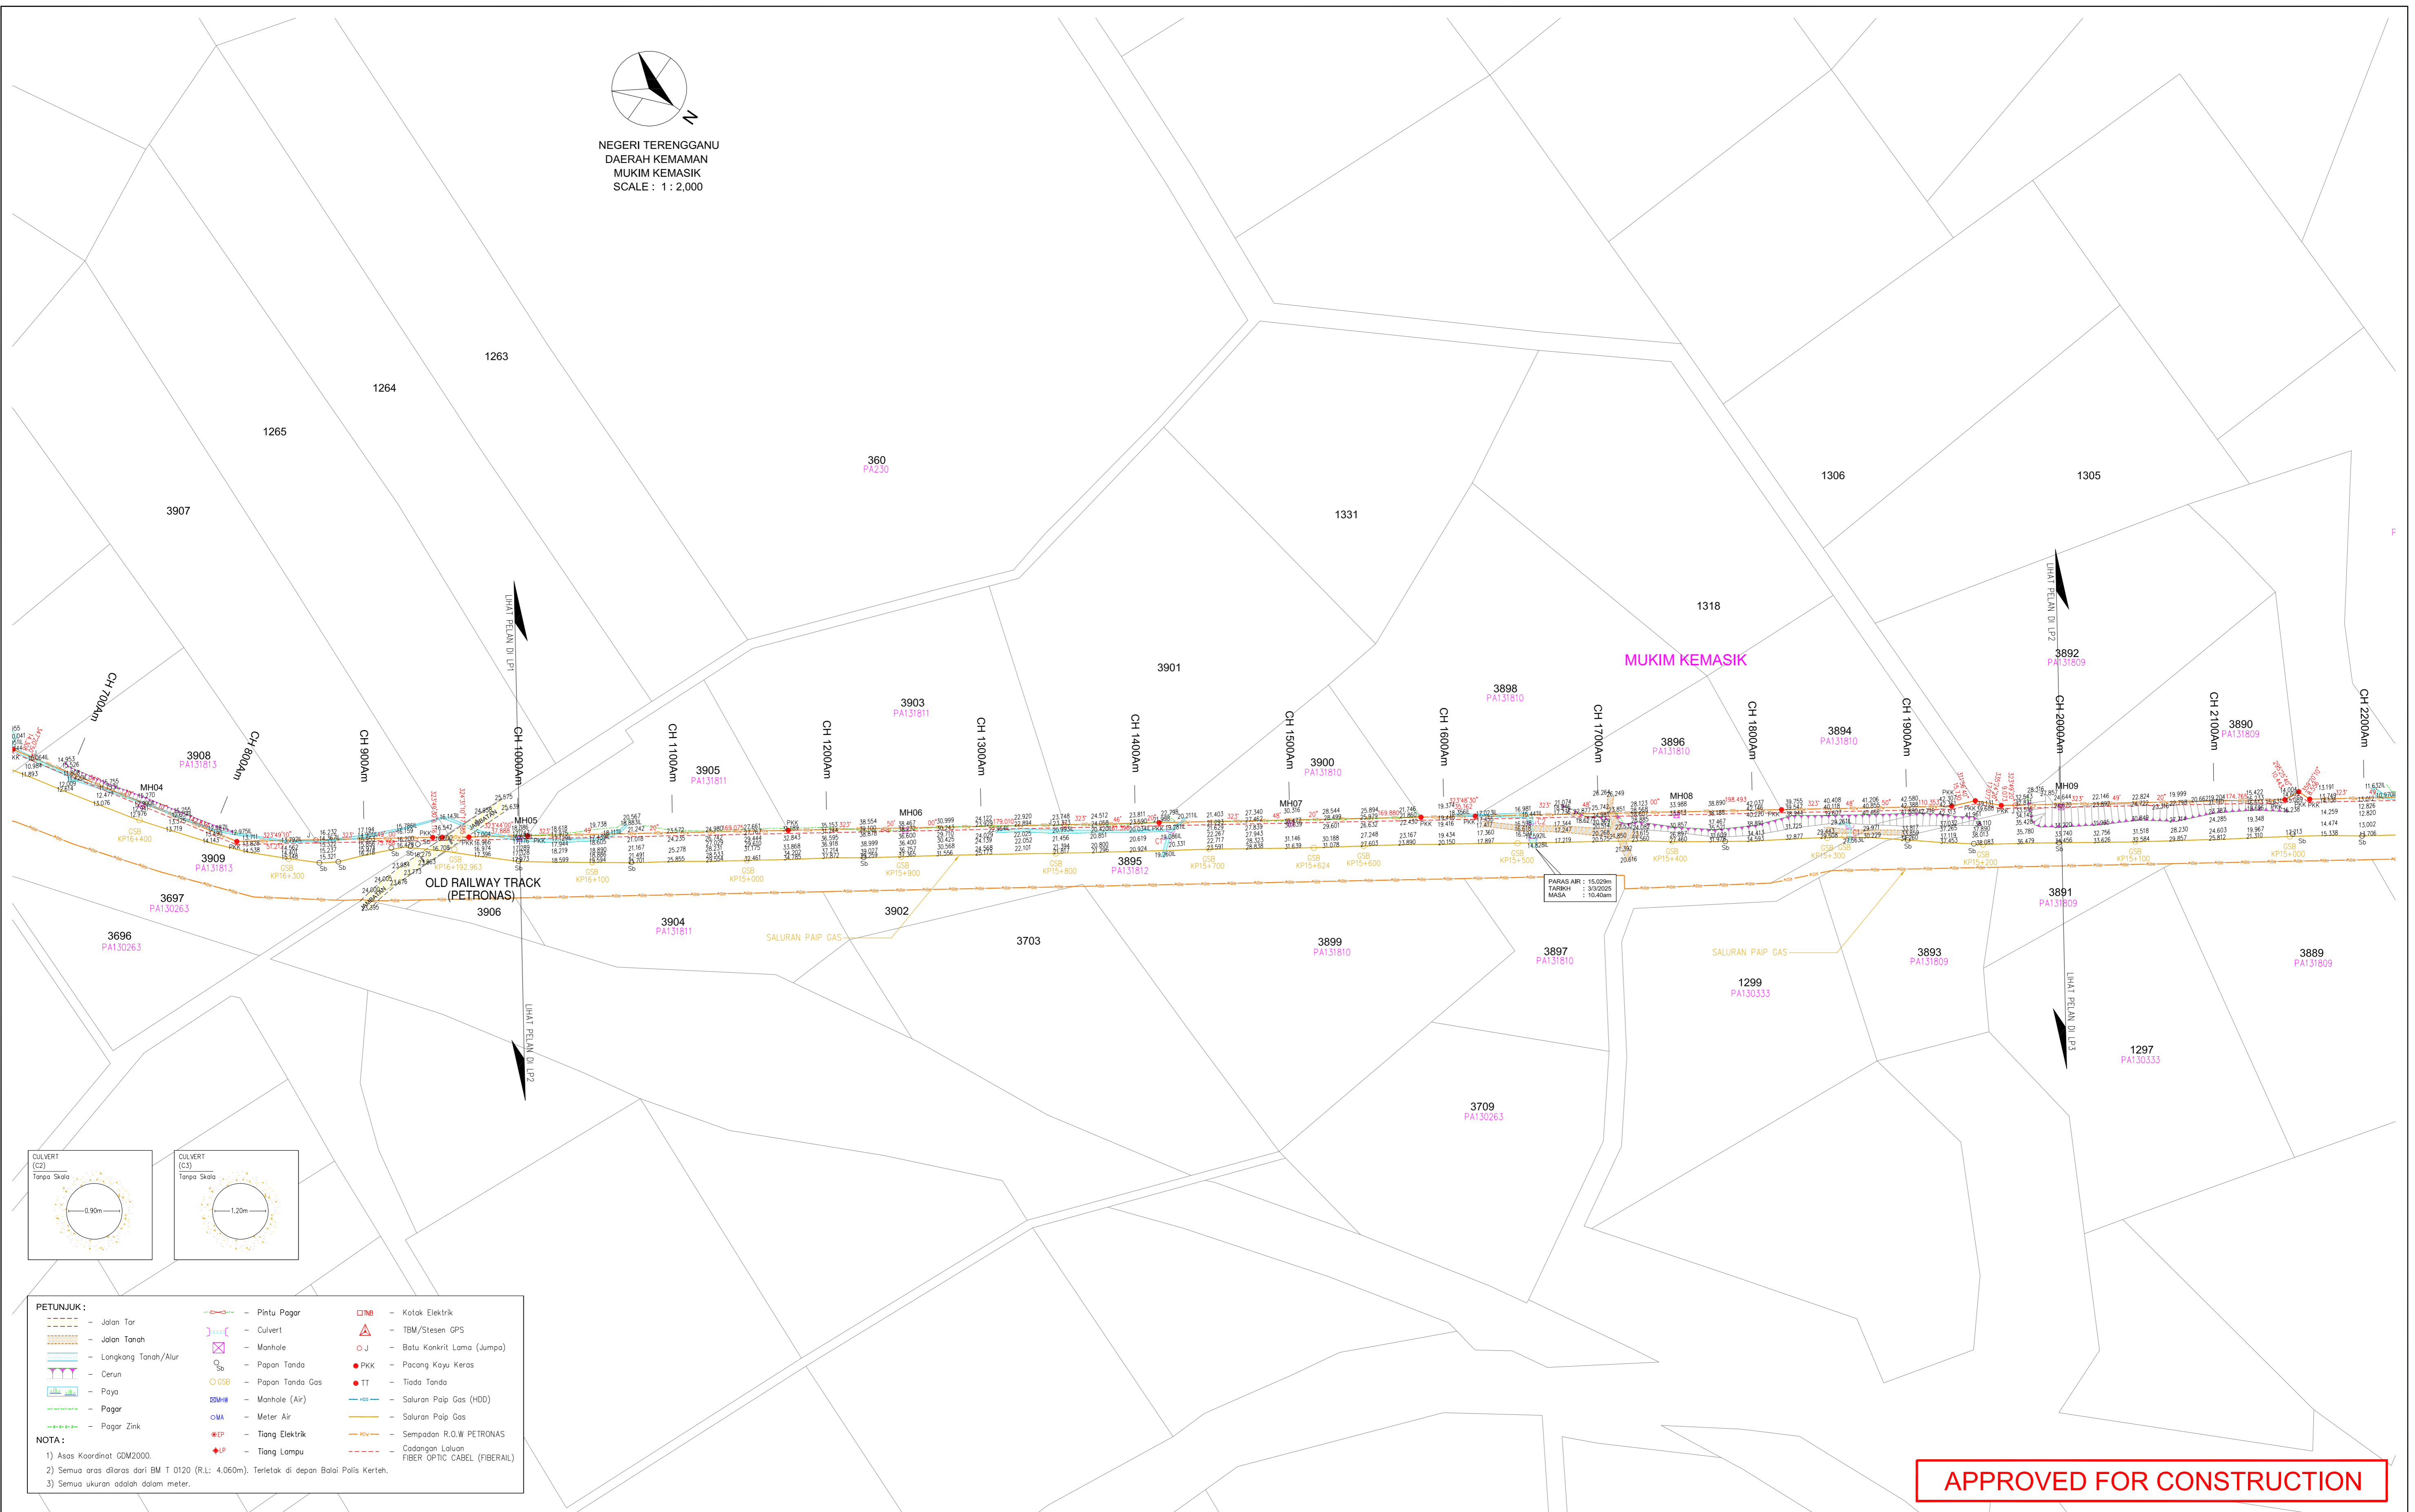

**PETUNJUK :**


- - - - -	- Jalan Tar	- - - - -	- Pintu Pagar	□	- Kotak Elektrik
- - - - -	- Jalan Tanah	- - - - -	- Culvert	△	- TBM/Stesen GPS
- - - - -	- Longkang Tanah/Akru	⊗	- Manhole	○	- Batu Konkrit Lama (Jumpa)
- - - - -	- Cerun	⊙	- Papan Tonda	●	- Pacang Kayu Keras
- - - - -	- Paya	○	- Papan Tonda Gas	●	- TT - Tiada Tonda
- - - - -	- Pagar	⊙	- Manhole (Air)	- - - - -	- Saluran Paip Gas (HDD)
- - - - -	- Pagar Zink	○	- Meter Air	- - - - -	- Saluran Paip Gas
- - - - -	- Pagar Zink	⊙	- Tiang Elektrik	- - - - -	- Sempadan R.O.W PETRONAS
- - - - -	- Pagar Zink	⊙	- Tiang Lampu	- - - - -	- Cadangan Leluan FIBER OPTIC CABEL (FIBERAIL)

**NOTA :**



- 1) Asas Koordinat GDM2000.
- 2) Semua aras allaras dari BM T 0120 (RL: 4.060m). Terletak di depan Balai Polis Kerteh.
- 3) Semua ukuran adalah dalam meter.

**APPROVED FOR CONSTRUCTION**

JURUKUR BERLESEN :- <b>JURUKUR DR. SHAIKH IBRAHIM</b> LICENSED LAND SURVEYOR & LAND DEVELOPMENT CONSULTANT No. 9A, Jalan Nagasari D 36/D, Desa Lela, Seksyen 36, 46470 Shah Alam, Selangor Darul Ehsan, Malaysia Mobile : +6019 - 236 6871 Tel Faks : +603 - 5161 1137 Email : jurukur_drshaiikh@yahoo.co.uk  <b>Sr. Dr. Shaikh Ibrahim Bin Shaikh Omar</b> Prol. Bera, Mukim, 05015, 05015, 05015, 05015 Land Surveyor Licensed Under Act. 458 (revised 1991)	DIKURUS OLEH: AZLEE TEAM DIBINA OLEH: AZLEE DIKURUS OLEH: NARISA DIBINA OLEH: AZLEE TARIKH: MAC 2025	TARIKH: [ ] BUTIRAN: [ ] RUJUKAN: [ ] SKALA : 1 : 2,000 PEMILIK R.O.W : PEMILIK UTILITI : 	KONTRAKTOR : <b>MEDAN ARMADA TRADING</b> A-11 JALAN INDERA SEMPUJUNA 1/13, PERKAMPUNGAN INDERA SEMPUJUNA, JALAN KUANTAN PEKAN, 25150 KUANTAN, PAHANG.	TAJUK PROJEK : INSTALLATION OF NEW DUCT AND CABLE FIBRE ML108 TO ML102 (PHASE 2) TAJUK LUKISAN : PELAN BUTIRAN DAN ARAS CH 1000.00A HINGGA CH 2000.000A TARIKH: MAC 2025 BIL. LUKISAN: [ ] HELAIAN: [ ] RUJUKAN: [ ]
	No. PELAN : AZ/2025/0327/KERTEH-LP2			

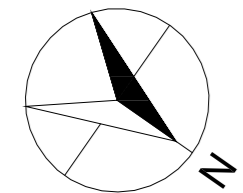

NEGERI TERENGGANU  
DAERAH KEMAMAN  
MUKIM KEMASIK  
SCALE : 1 : 2,000

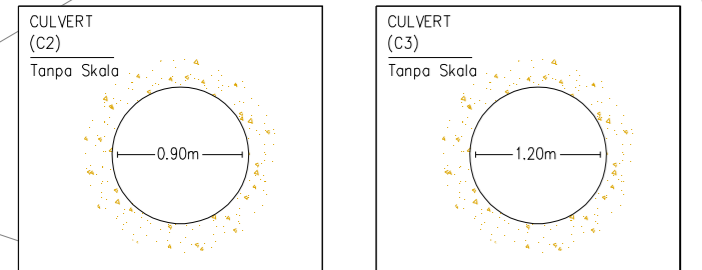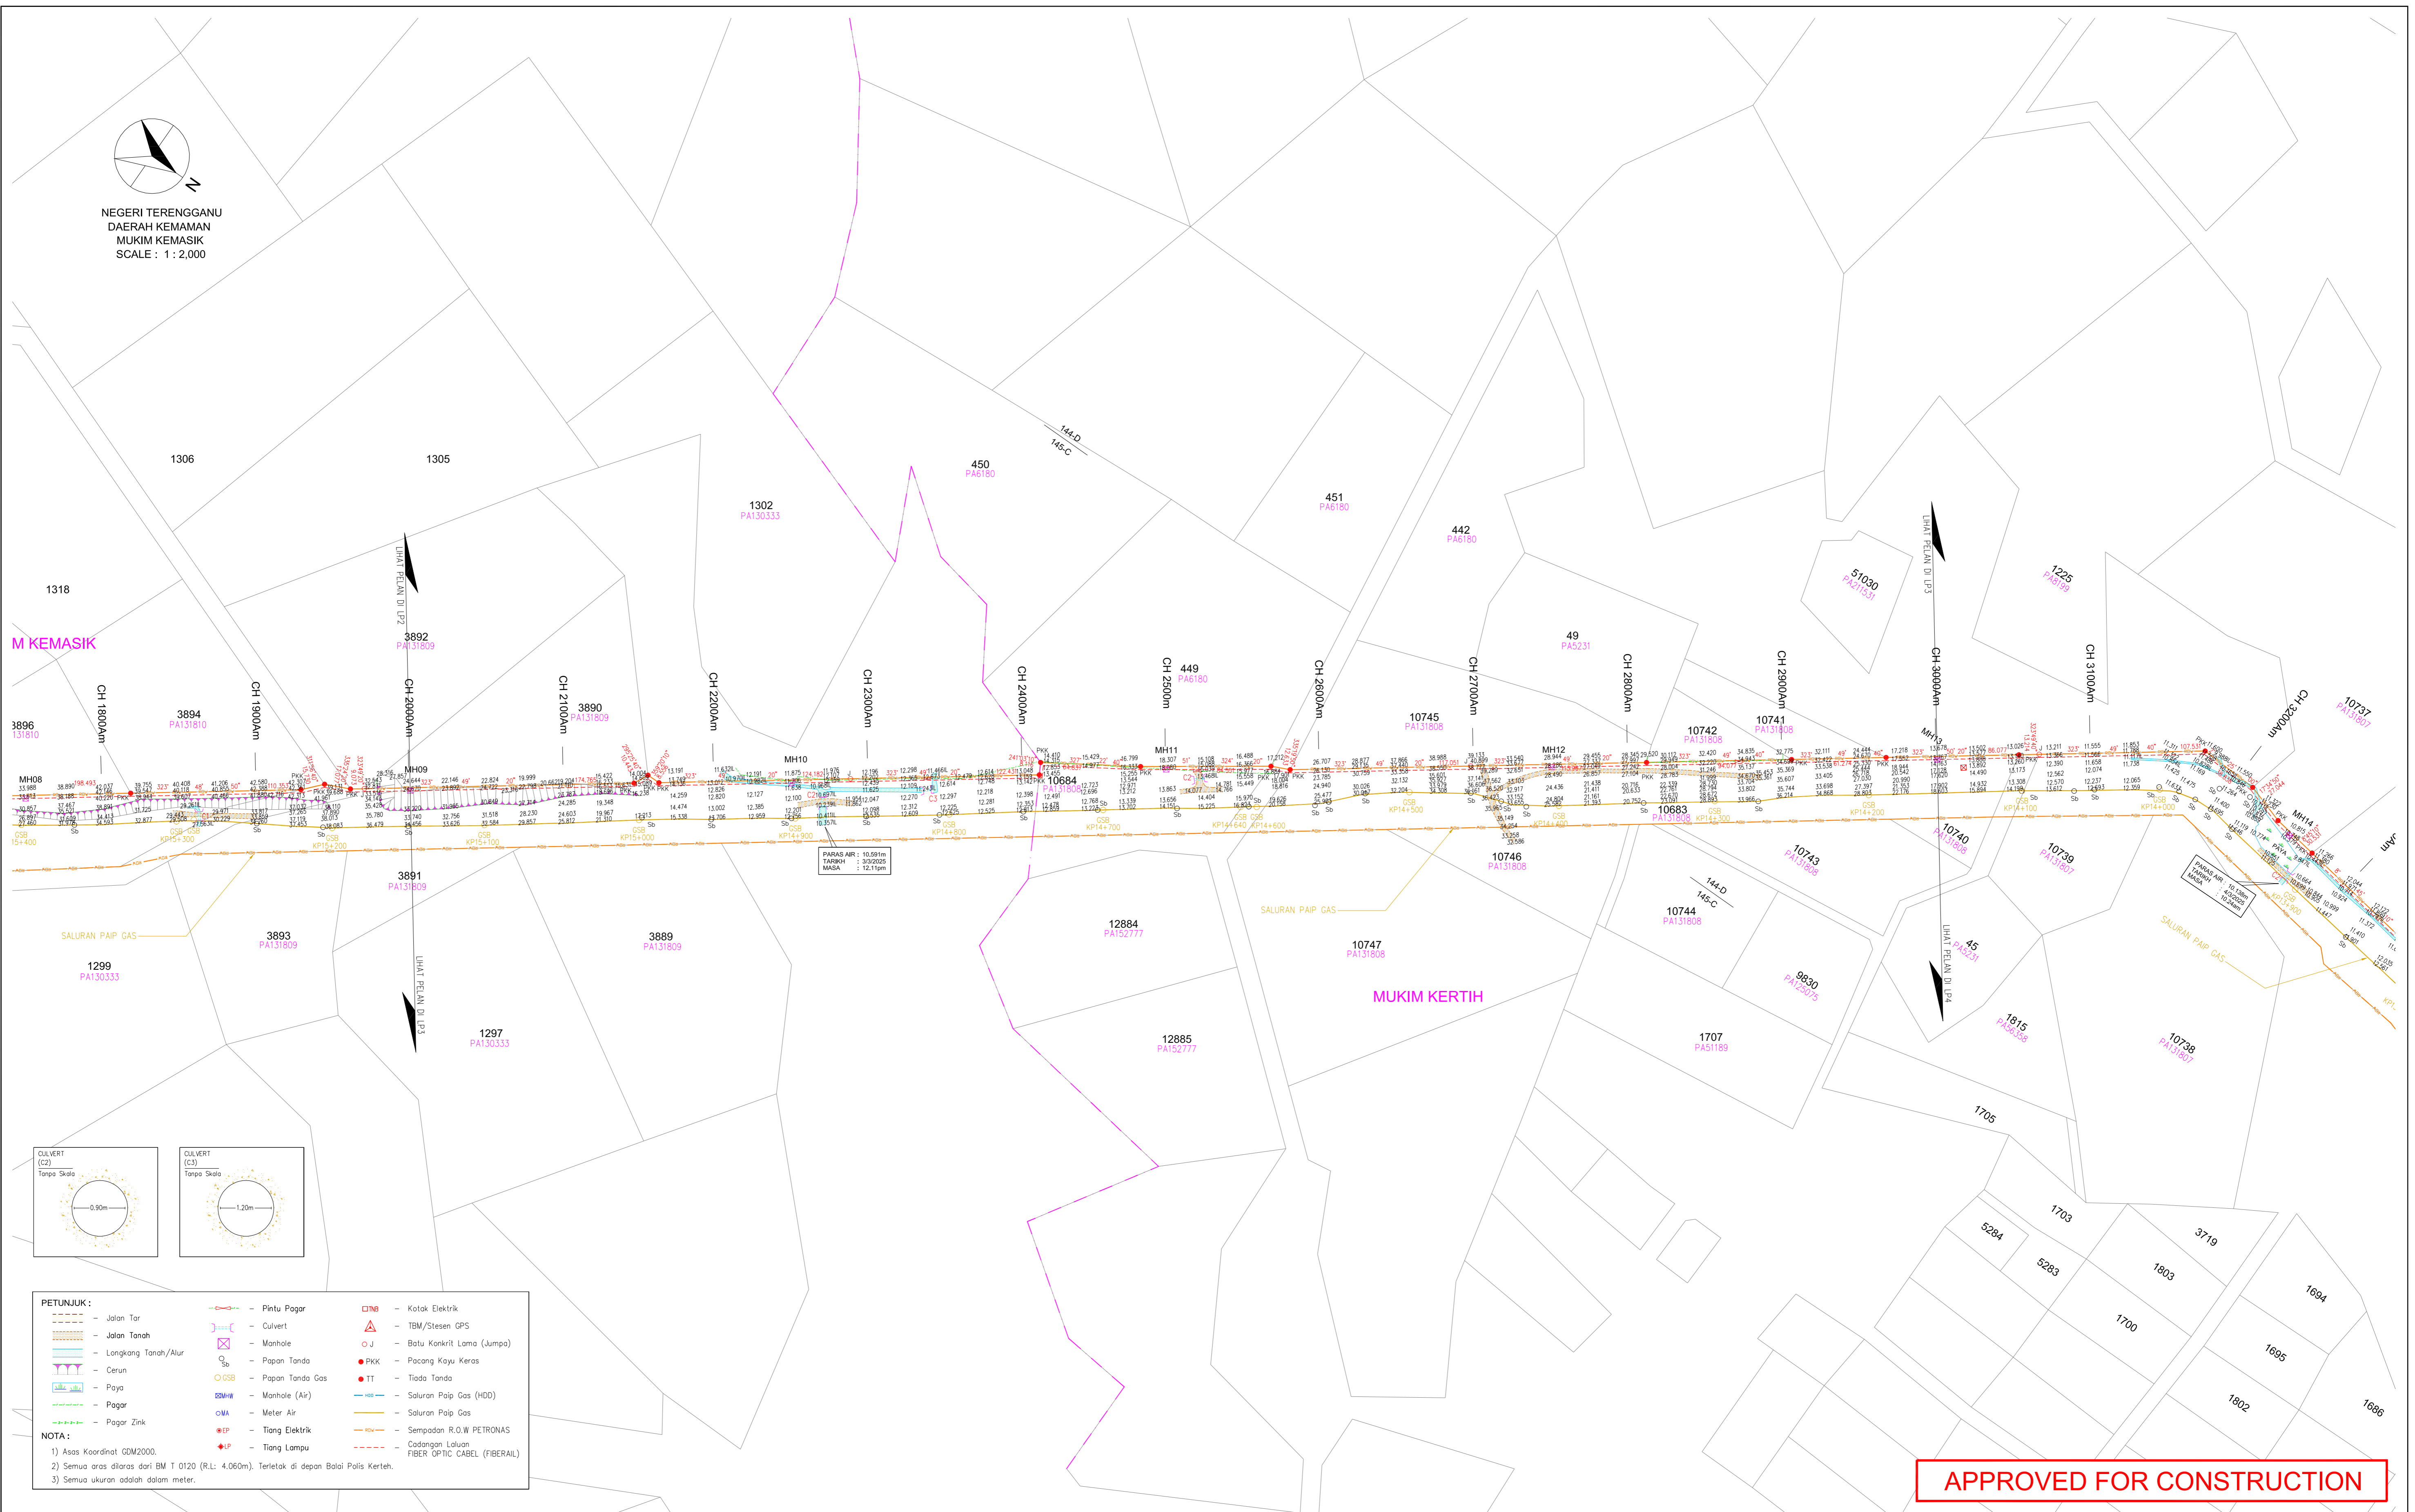


**PETUNJUK :**

- Jalan Tor	- Pintu Pagar	- Kotak Elektrik
- Jalan Tanah	- Culvert	- TBM/Stesen GPS
- Langkang Tanah/Muir	- Manhole	- Batu Konkrit Lama (Jumpa)
- Cerun	- Papan Tanda	- Pacong Kayu Keras
- Paya	- Papan Tanda Gas	- Tiada Tanda
- Pagar	- Manhole (Air)	- Saluran Paip Gas (HDD)
- Pagar Zink	- Meter Air	- Saluran Paip Gas
	- Tiang Elektrik	- Sempadan R.O.W PETRONAS
	- Tiang Lampu	- Cadangan Leluan FIBER OPTIC CABEL (FIBERAIL)


**NOTA :**

- 1) Asas Koordinat GDM2000.
- 2) Semua aras ditaras dari BM T 0120 (R.L: 4.060m). Terletak di depan Balai Polis Kerteh.
- 3) Semua ukuran adalah dalam meter.

JURUKUR BERLESEN :- <b>JURUKUR DR. SHAIKH IBRAHIM</b> LICENSED LAND SURVEYOR & LAND DEVELOPMENT CONSULTANT No. 9A, Jalan Nagasari D 36/D, Dataran Larian, Seksyen 36, 46470 Shah Alam, Selangor Darul Ehsan, Malaysia Mobile : +6019 - 236 6871 Tel Faks : +603 - 5161 1137 Email : jurukur_drshaiikh@yahoo.co.uk	DIUKUR OLEH : AZLEE TEAM	TARIKH	BUTIRAN	RUJUKAN	SKALA : 1 : 2,000	PEMILIK R.O.W : PETRONAS GAS BERHAD	PEMILIK UTILITI : FIBERAIL SDN BHD	KONTRAKTOR : MEDAN ARMADA TRADING A-11 JALAN INDERA SEMPUJUNA 1/13, PERKAMPUNGAN INDERA SEMPUJUNA, JALAN KUANTAN PEKAN, 25150 KUANTAN, PAHANG.	TAJUK PROJEK : INSTALLATION OF NEW DUCT AND CABLE FIBRE ML108 TO ML102 (PHASE 2)	
	Sr. Dr. Shaikh Ibrahim Bin Shaikh Omar (No. Bawa, No. Cawani, No. S.S.6) FRM MARS Land Surveyor Licensed Under Act. 458 (revised 1991)	DIHITUNG OLEH : AZLEE							TAJUK LUKISAN : PELAN BUTIRAN DAN ARAS CH 2000.00A HINGGA CH 3000.000	
No. PELAN : AZ/2025/0327/KERTEH-LP3	DIEMBAK OLEH : AZLEE	TARIKH : MAC 2025	PINDAAN					TARIKH : MAC 2025	BIL. LUKISAN :	HELAIAN : RUJUKAN :

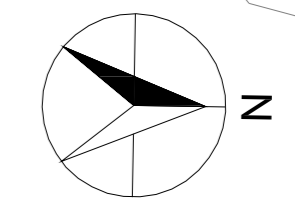


NEGERI TERENGGANU  
DAERAH KEMAMAN  
MUKIM KERTIH  
SCALE : 1 : 2,000

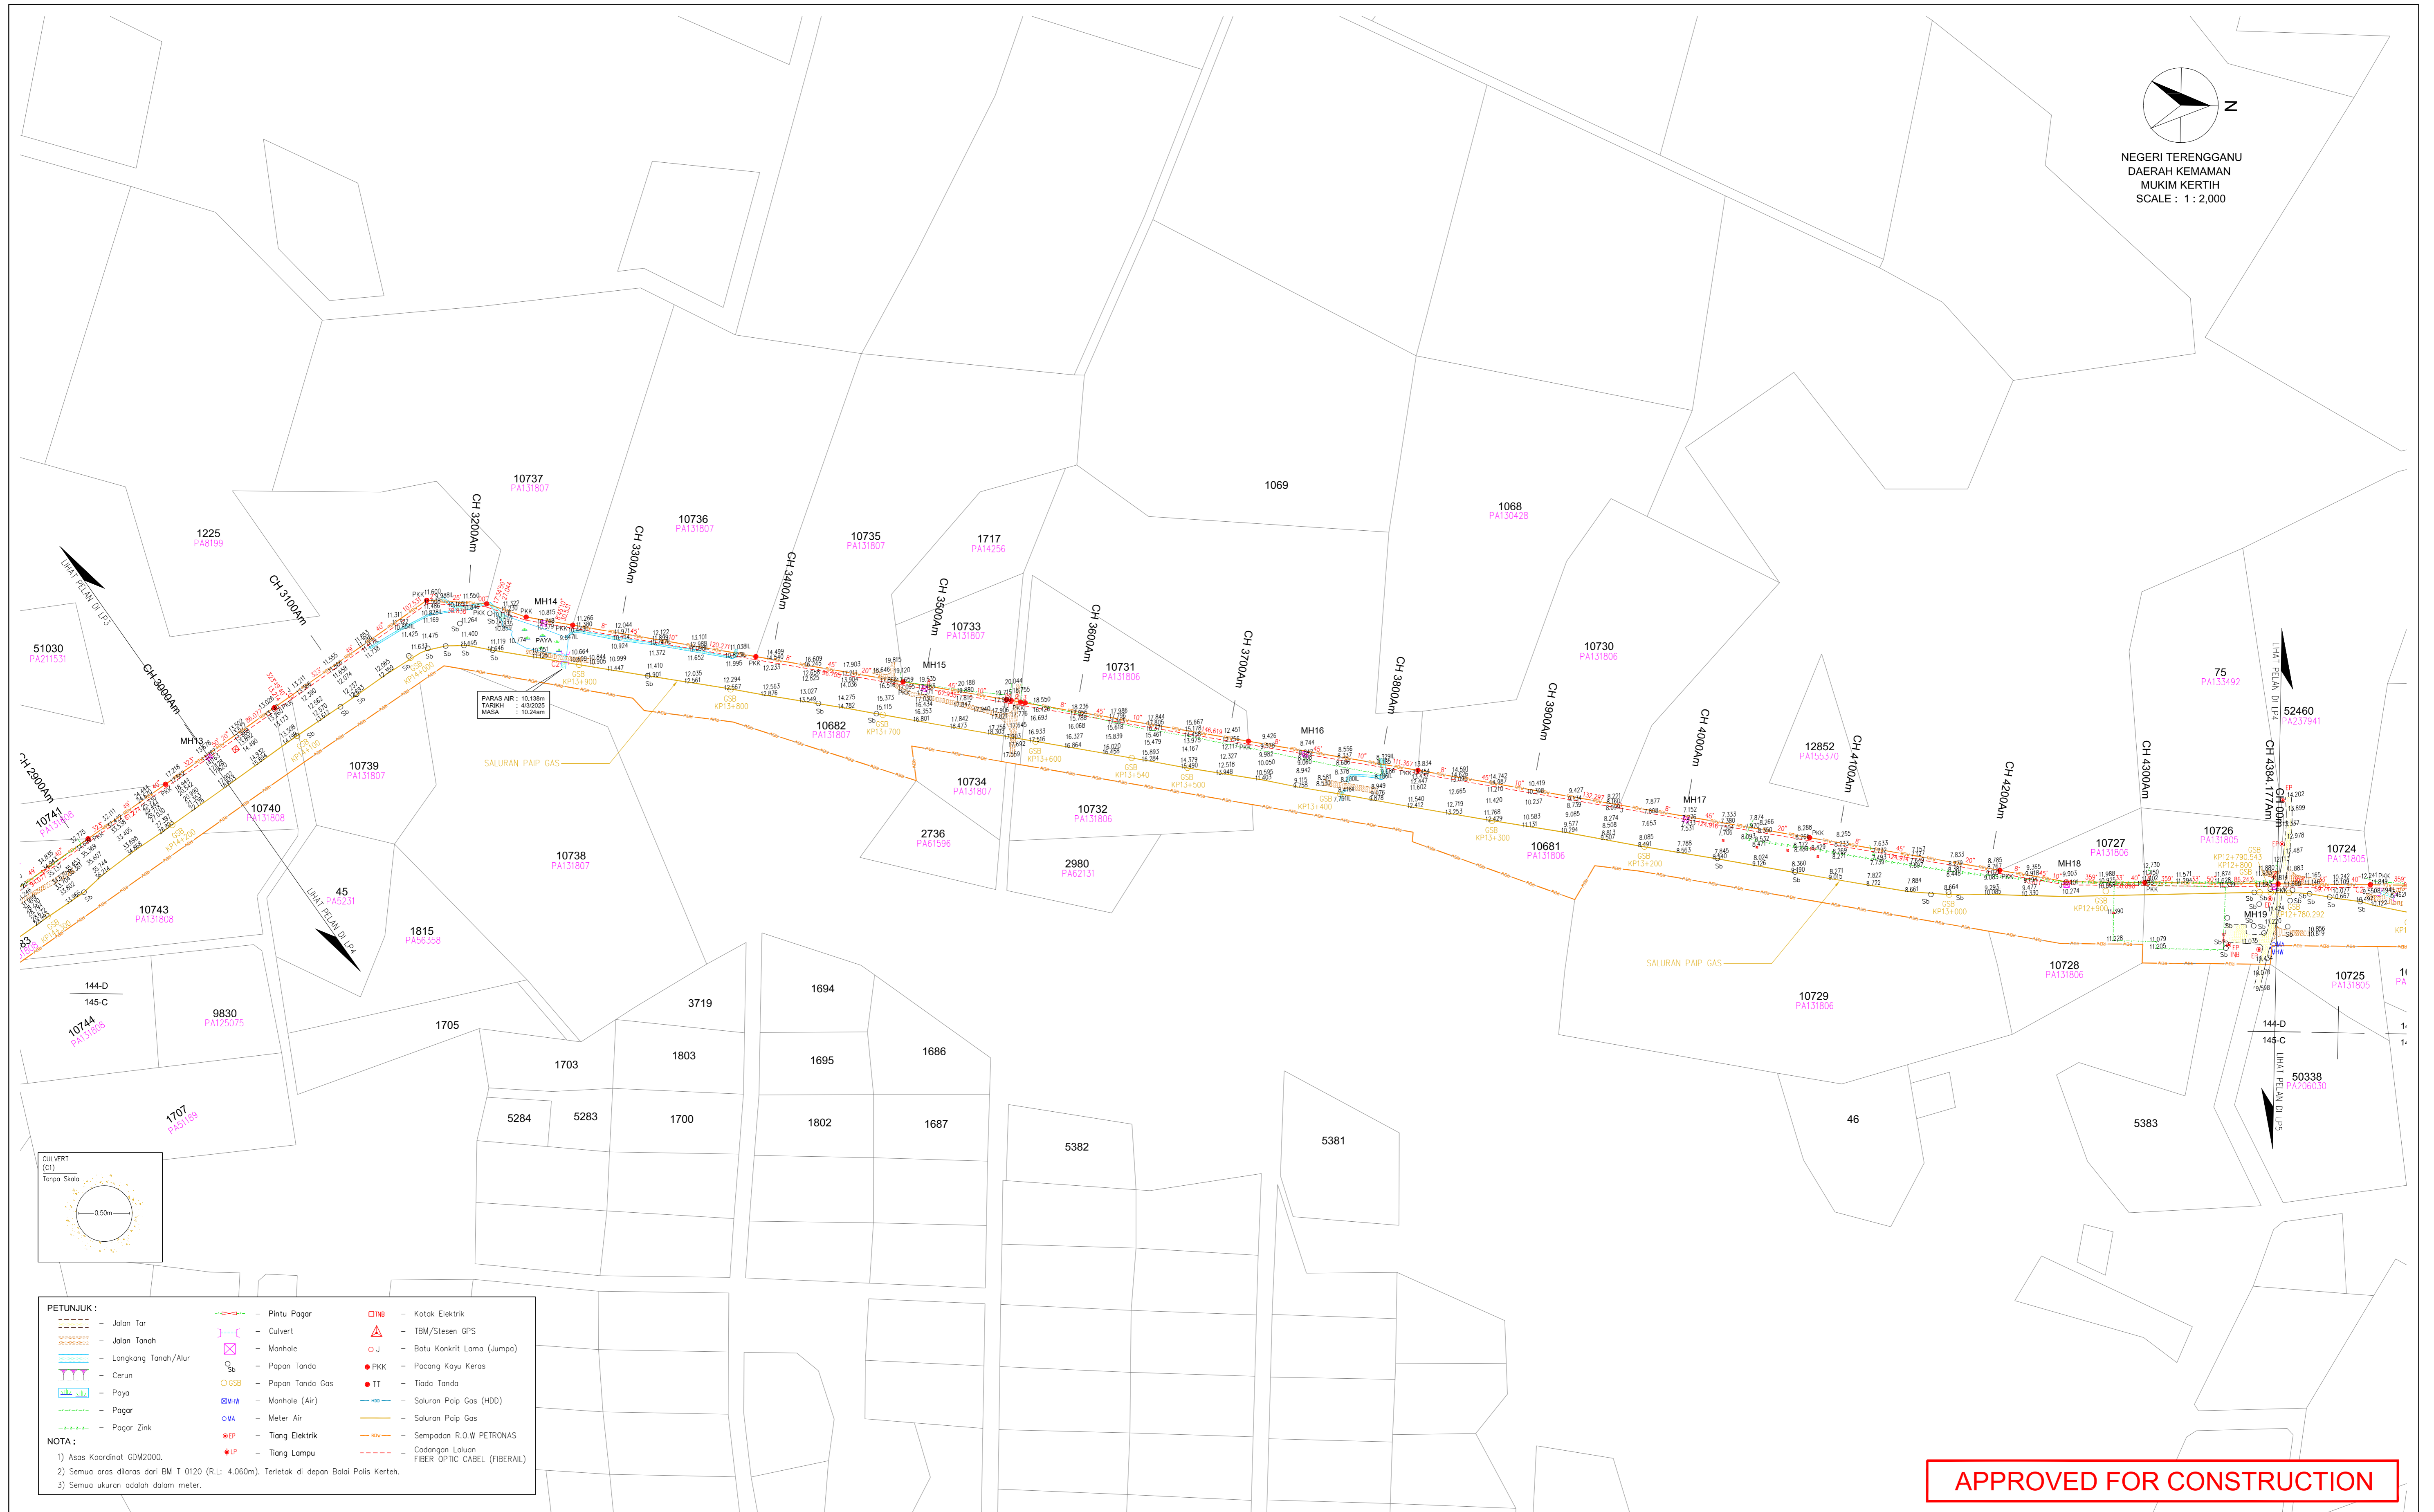

**APPROVED FOR CONSTRUCTION**

JURUKUR BERLESEN :- <b>JURUKUR DR. SHAIKH IBRAHIM</b> LICENSED LAND SURVEYOR & LAND DEVELOPMENT CONSULTANT No. 94, Jalan Nagasari D 36/D, Desa Lutan, Sekayen 36, 45470 Shah Alam, Selangor Darul Ehsan, Malaysia Mobile : +6019 - 236 6871 Tel Faks : +603 - 5161 1137 Email: jurukur_drshaiikh@yahoo.co.uk  <b>Sr. Dr. Shaikh Ibrahim Bin Shaikh Omar</b> PPD (Bekas), WSD (Asst), BSE (SLM), FIM, MAKS Land Surveyer Licensed Under Act. 458 (revised 1991)		DIKURUS OLEH: AZLEE TEAM DIRITUNG OLEH: AZLEE DILUKS OLEH: NARISA DISEMAK OLEH: AZLEE TARIKH: MAC 2025	TARIKH: BUTIRAN: RUJUKAN: SKALA : 1 : 2,000 PEMILIK R.O.W : PEMILIK UTILITI : KONTRAKTOR : TAJUK PROJEK : TAJUK LUKISAN : TARIKH: MAC 2025	PETRONAS GAS BERHAD FIBERAIL SDN BHD MEDAN ARMADA TRADING A-11 JALAN INDERA SEMPURNA 1/13, PERKAMPUNGAN INDERA SEMPURNA, JALAN KUANTAN PEKAN, 25150 KUANTAN, PAHANG.	BIL. LUKISAN: HELAIAN:
No. PELAN : AZ/2025/03/27/KERTEHL-P4		PINDAAN	BIL. LUKISAN:	HELAIAN:	Rujukan:

NEGERI TERENGGANU  
DAERAH KEMAMAN  
MUKIM KERTIH  
SCALE : 1 : 2,000

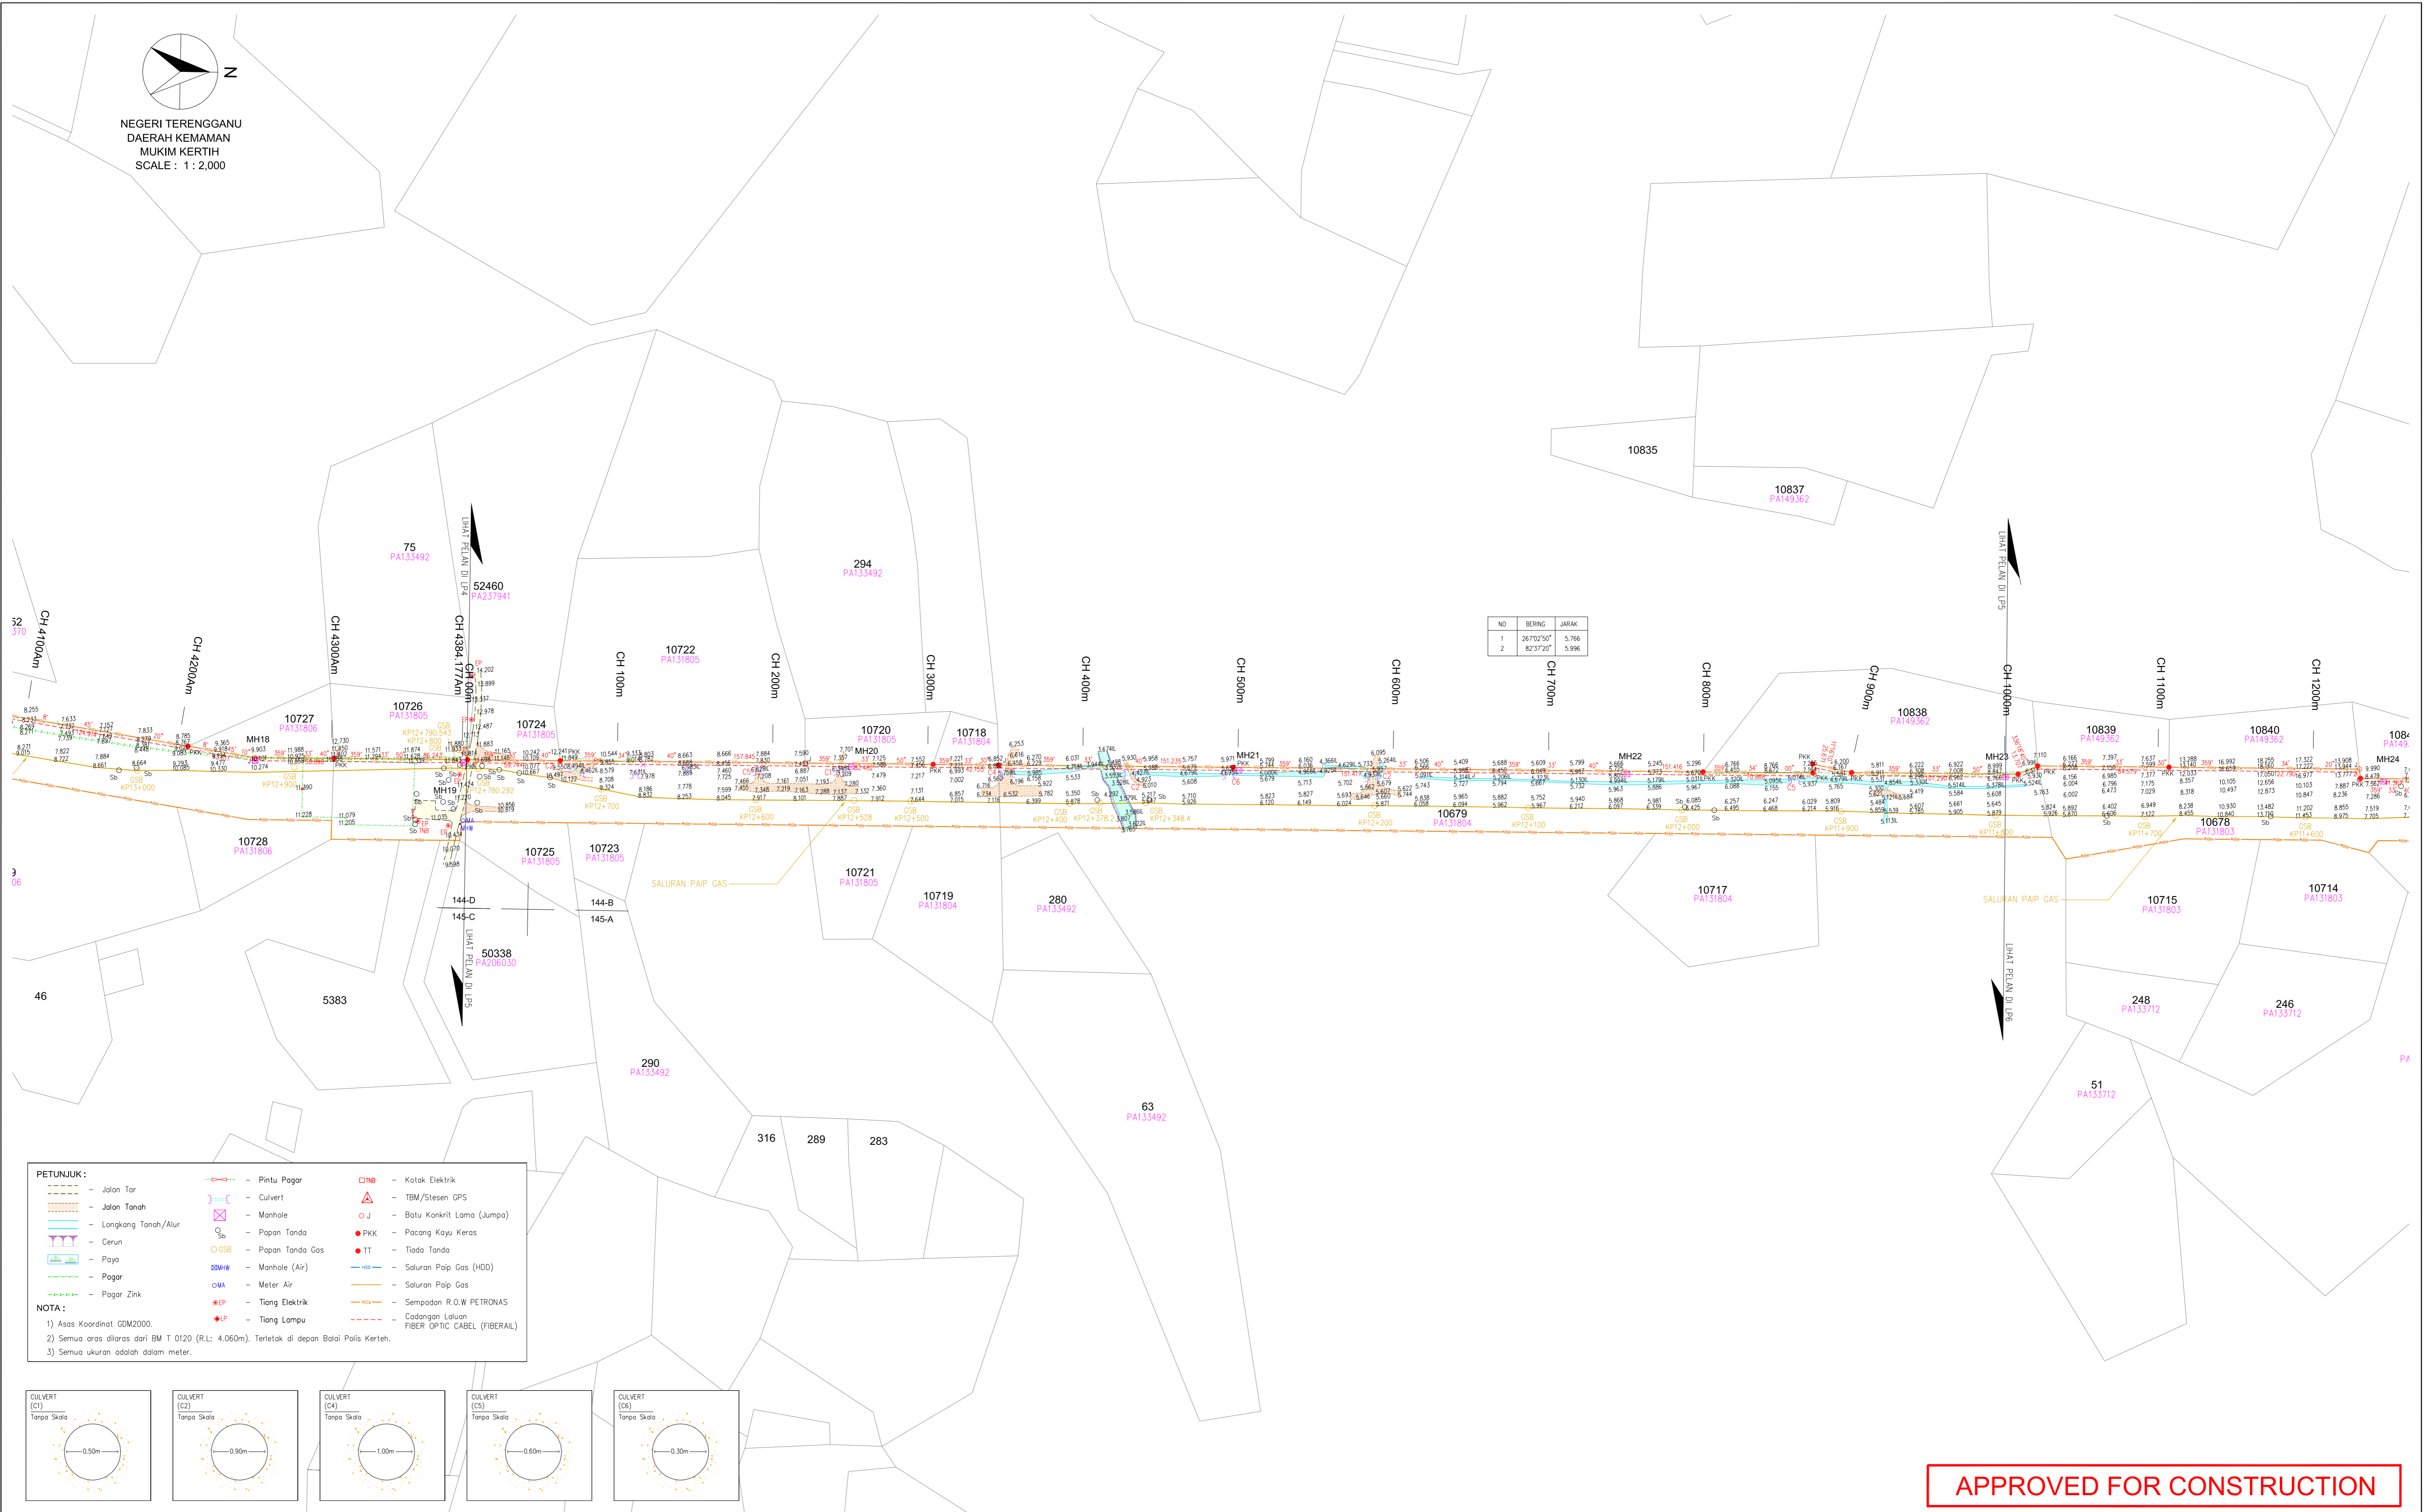


NO	BERANG	JARAK
1	26702'50"	5,766
2	8237'20"	5,996

**PETUNJUK :**


**NOTA :**




- Asas Koordinat GDM2000.
- Semua aras dilaras dari BM T 0120 (R.L: 4.060m). Terletak di depan Balai Polis Kerteh.
- Semua ukuran adalah dalam meter.

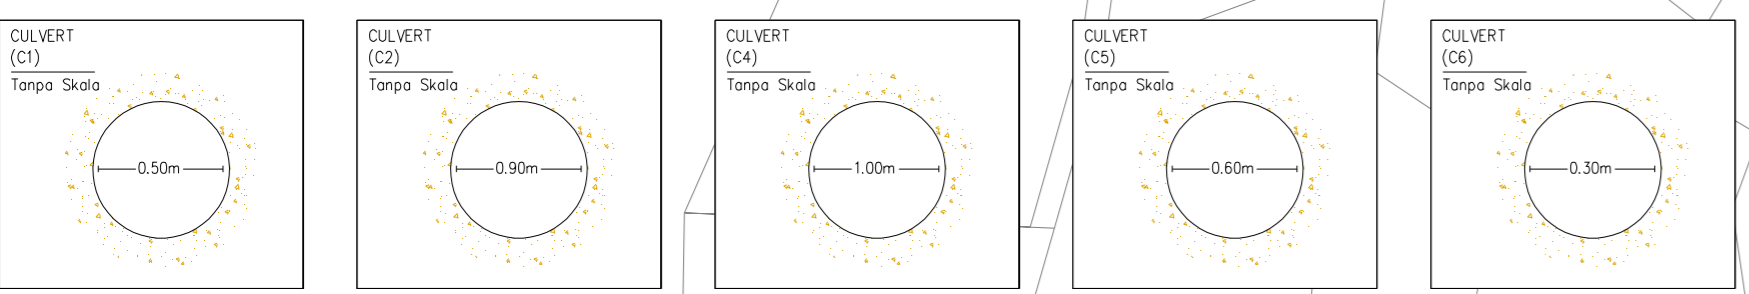

APPROVED FOR CONSTRUCTION

<p>JURUKUR BERLESEN :- <b>JURUKUR DR. SHAIKH IBRAHIM</b> LICENSED LAND SURVEYOR &amp; LAND DEVELOPMENT CONSULTANT No. 94, Jalan Nagasari D 36/D, Desa Lutan, Sekayen 36, 45470 Shah Alam, Selangor Darul Ehsan, Malaysia Mobile : +6019 - 236 6871 Tel Faks : +603 - 5161 1137 Email jurukur_drshaiikh@yahoo.co.uk</p> <p style="text-align: center;"><b>Sr. Dr. Shaikh Ibrahim Bin Shaikh Omar</b> PnD (Bina), Wd (Aust), BSc (Lsm), FIM, MAIS Land Surveyer Licensed Under Act. 458 (revised 1991)</p>	<p>DIKURUS OLEH: AZLEE TEAM DIRIHUTUNG OLEH: AZLEE DILUKS OLEH: NARISA DISEMAK OLEH: AZLEE TARIKH: MAC 2025</p>	<p>TARIKH: [ ] BUTIRAN: [ ] RUJUKAN: [ ] SKALA : 1 : 2,000 PEMILIK R.O.W :  PEMILIK UTILITI :  FIBERAIL SDN BHD</p>	<p>KONTRAKTOR : <b>MEDAN ARMADA TRADING</b> A-11 JALAN INDERA SEMPURNA 1/13, PERKAMPUNGAN INDERA SEMPURNA, JALAN KUANTAN PEKAN, 25150 KUANTAN, PAHANG.</p>	<p>TAJUK PROJEK : <b>INSTALLATION OF NEW DUCT AND CABLE FIBRE ML108 TO ML102 (PHASE 2)</b></p> <p>TAJUK LUKISAN : PELAN BUTIRAN DAN ARAS CH 00.00 HINGGA CH 1000.000</p> <p>TARIKH: <b>MAC 2025</b>      BIL. LUKISAN: [ ]      HELAIAN: [ ] RUJUKAN: [ ]</p>
<p>No. PELAN : AZ/2025/03/27/KERTEH-LP5</p>				

NEGERI TERENGGANU  
DAERAH KEMAMAN  
MUKIM KERTIH  
SCALE : 1 : 2,000

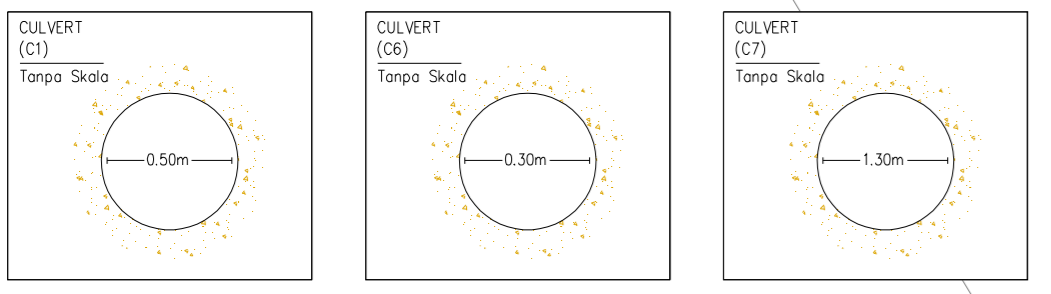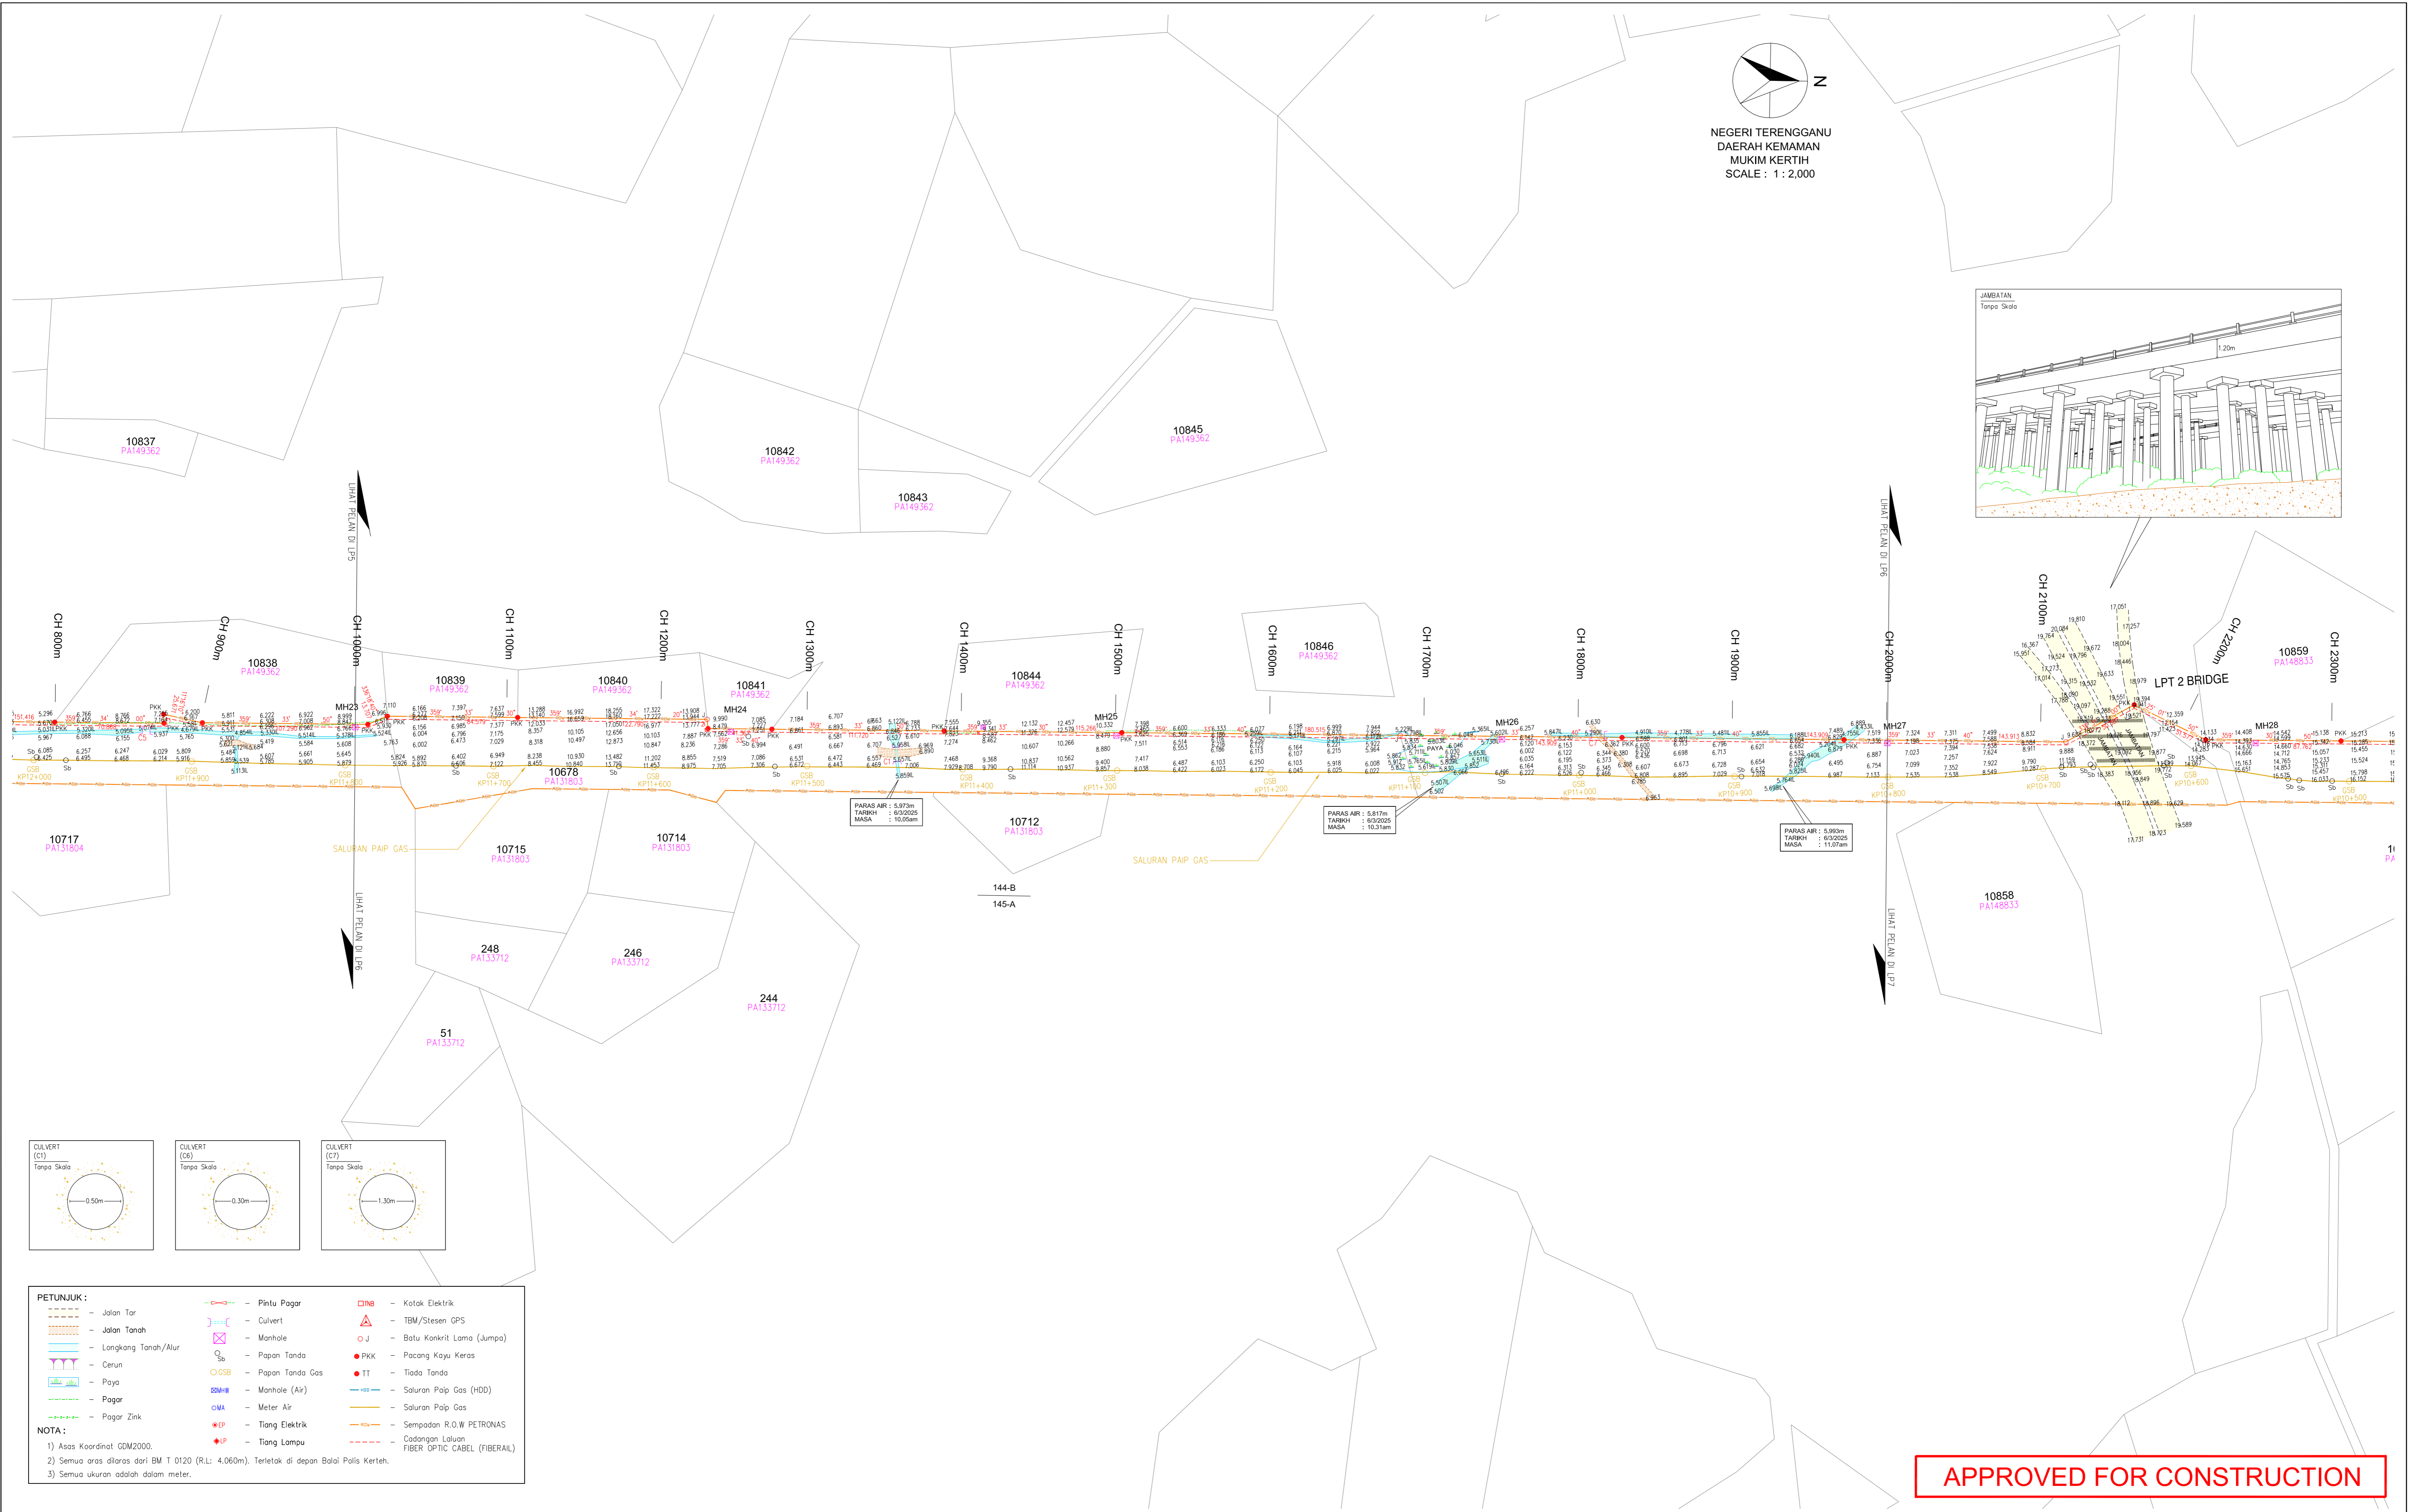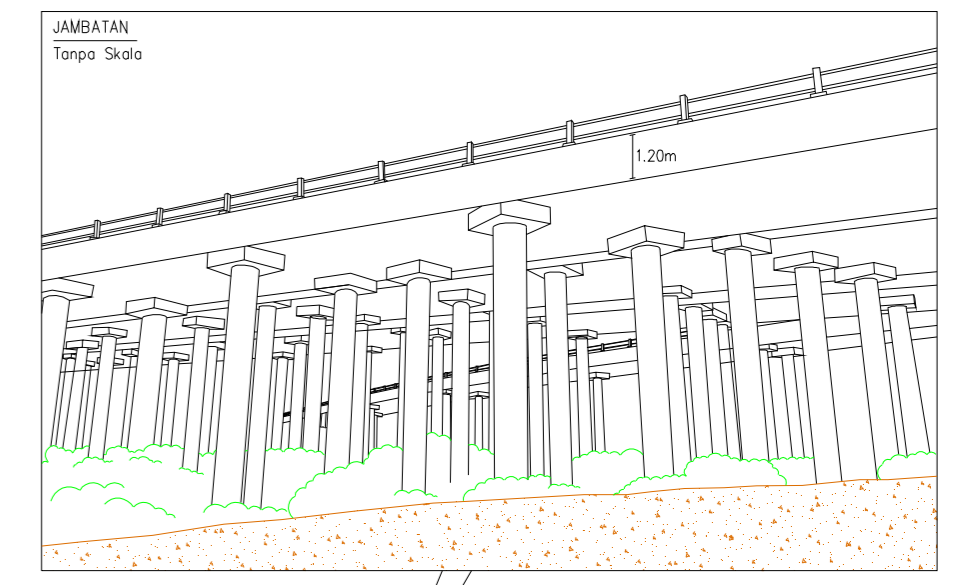

**PETUNJUK :**

- - - - - Jalan Tar	- - - - - Pintu Pagar	□ <sub>NE</sub> - Kotak Elektrik
- - - - - Jalan Tanah	- - - - - Culvert	△ - TBM/Stesen GPS
- - - - - Longkang Tanah/Aiur	⊗ - Manhole	○ <sub>J</sub> - Batu Konkrit Lama (Jumpa)
- - - - - Cerun	⊙ <sub>PKK</sub> - Papan Tanda	● <sub>PKK</sub> - Pacang Kayu Keras
- - - - - Paya	⊙ <sub>GSB</sub> - Papan Tanda Gas	● <sub>TT</sub> - Tiada Tanda
- - - - - Pagar	⊙ <sub>MANH</sub> - Manhole (Air)	- - - - - Saluran Paip Gas (HDD)
- - - - - Pagar Zink	⊙ <sub>MA</sub> - Meter Air	- - - - - Saluran Paip Gas
	● <sub>EP</sub> - Tiang Elektrik	- - - - - Sempadan R.O.W PETRONAS
	● <sub>IP</sub> - Tiang Lampu	- - - - - Cadangan Laluan FIBER OPTIC CABEL (FIBERAIL)

**NOTA :**

- 1) Asas Koordinat GGM2000.
- 2) Semua aras ditaras dari BM T 0120 (R.L: 4.060m). Terletak di depan Balai Polis Kertih.
- 3) Semua ukuran adalah dalam meter.




**APPROVED FOR CONSTRUCTION**

JURUKUR BERLESEN :- <b>JURUKUR DR. SHAIKH IBRAHIM</b> LICENSED LAND SURVEYOR & LAND DEVELOPMENT CONSULTANT No. 94, Jalan Nagasari D 36/D, Desa Lutan, Sekayen 36, 45470 Shah Alam, Malaysia Mobile : +6019 - 236 6871 Tel Faks : +603 - 5161 1137 Email jurukur_drshaiikh@yahoo.co.uk		DIKURUS OLEH : AZLEE TEAM DIRIHTUNG OLEH : AZLEE DILUKS OLEH : NARISA DISEMAK OLEH : AZLEE TARIKH : MAC 2025		TARIKH : BUTIRAN : RUJUKAN : SKALA : 1 : 2,000 PEMILIK R.O.W : PETRONAS GAS BERHAD		PEMILIK UTILITI : FIBERAIL SDN BHD		KONTRAKTOR : MEDAN ARMADA TRADING A-11 JALAN INDERA SEMPURNA 1/13, PERKAMPUNGAN INDERA SEMPURNA, JALAN KUANTAN PEKAN, 25150 KUANTAN, PAHANG.		TAJUK PROJEK : INSTALLATION OF NEW DUCT AND CABLE FIBRE ML108 TO ML102 (PHASE 2) TAJUK LUKISAN : PELAN BUTIRAN DAN ARAS CH 1000.00 HINGGA CH 2000.00 TARIKH : MAC 2025 BIL. LUKISAN : HELAIAN : RUJUKAN :	
--	--	--	--	---	--	---------------------------------------	--	---	--	--	--

No. PELAN : AZ/2025/03/27/KERTEH-LP6

**Sr. Dr. Shaikh Ibrahim Bin Shaikh Omar**  
 PhD (Hons), MSc (Aust), BSc (LSM), FIM, MAIS  
 Land Surveyer Licensed Under Act. 458 (revised 1991)

NEGERI TERENGGANU  
DAERAH KEMAMAN  
MUKIM KERTIH  
SCALE : 1 : 2,000

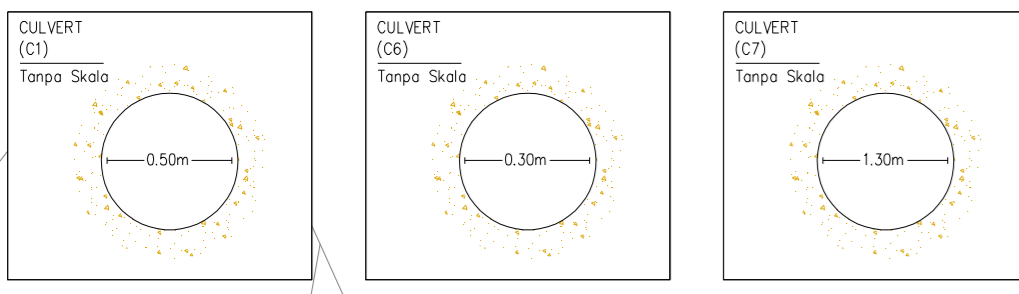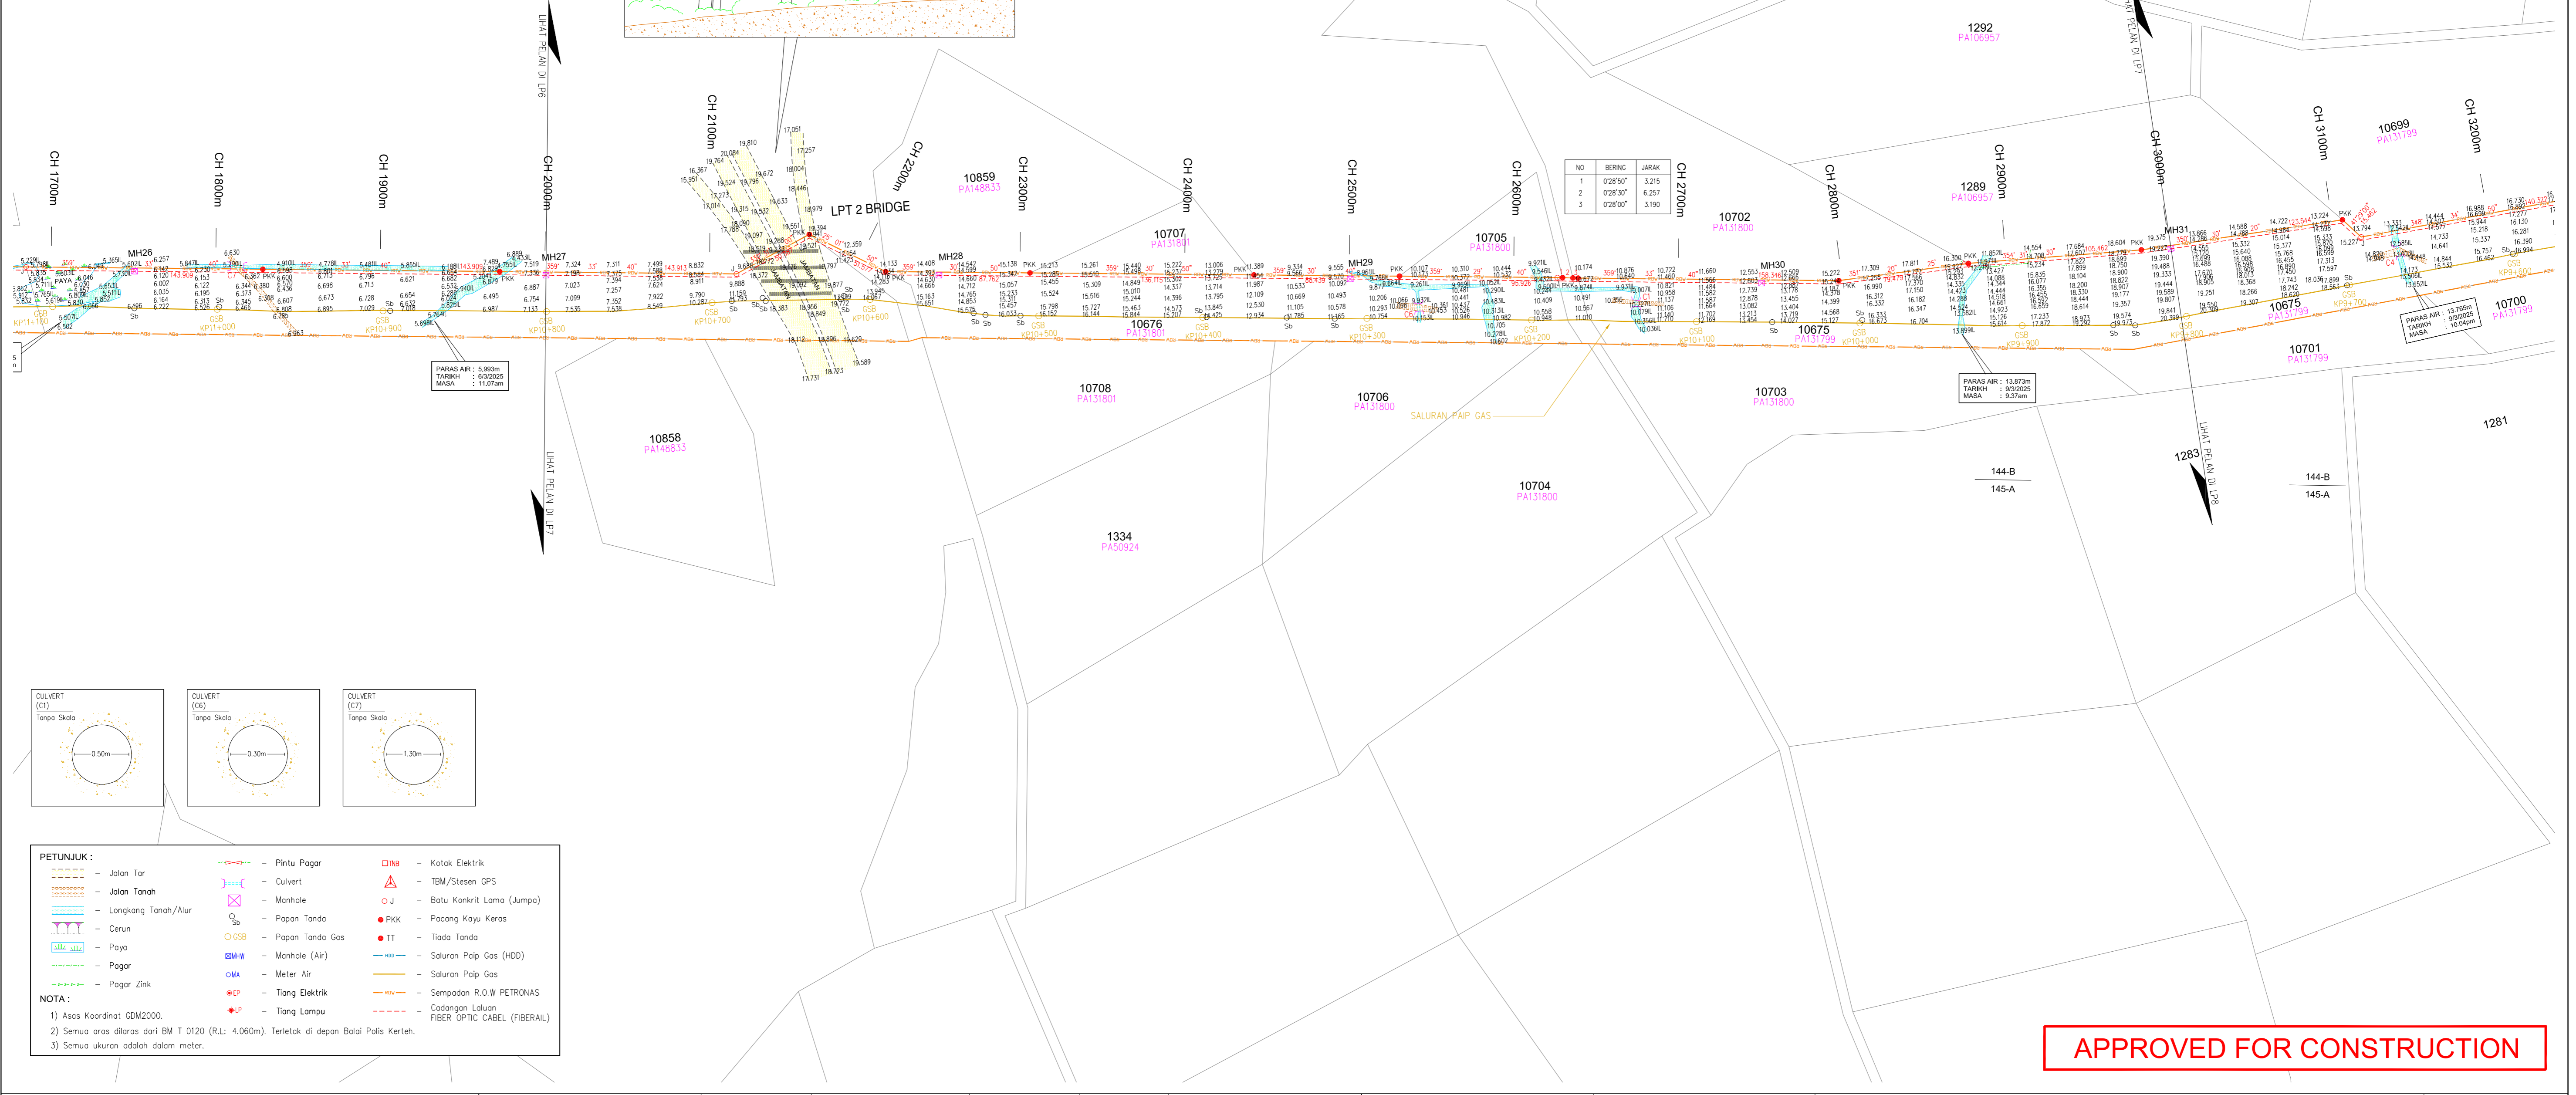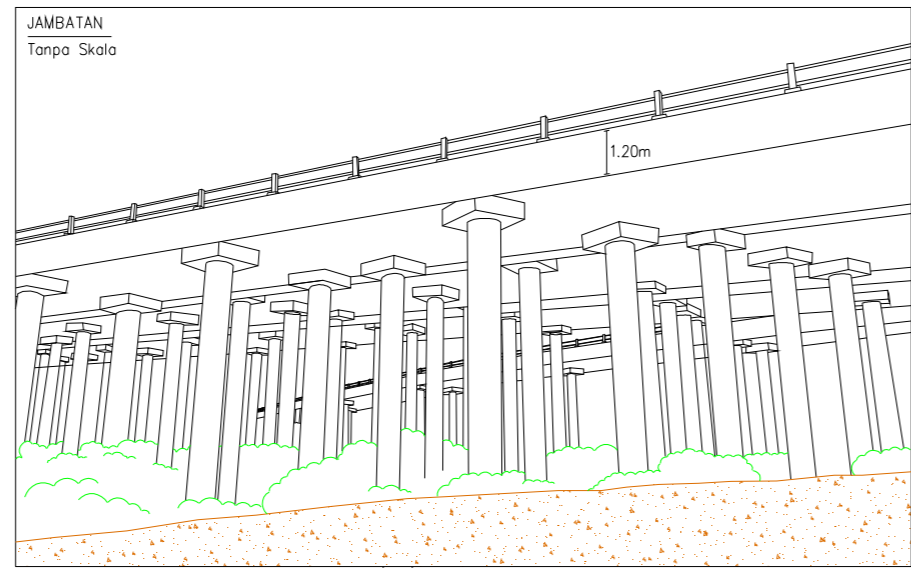

**PETUNJUK :**


- Jalan Tar	- Pintu Pagar	- Kotak Elektrik
- Jalan Tanah	- Culvert	- TBM/Stesen GPS
- Longkang Tanah/Aiur	- Manhole	- Batu Konkrit Lama (Jumpa)
- Cetur	- Papan Tanda	- Pacang Kayu Keras
- Poya	- Papan Tanda Gas	- TT
- Pagar	- Manhole (Air)	- Saluran Paip Gas (HDD)
- Pagar Zink	- Meter Air	- Saluran Paip Gas
	- Tiang Elektrik	- Sempadan R.O.W PETRONAS
	- Tiang Lampu	- Cadangan Laluan FIBER OPTIC CABEL (FIBERAIL)

**NOTA :**


- 1) Asas Koordinat GGM2000.
- 2) Semua aras ditaras dari BM T 0120 (R.L: 4.060m). Terletak di depan Balai Polis Kertih.
- 3) Semua ukuran adalah dalam meter.

**APPROVED FOR CONSTRUCTION**

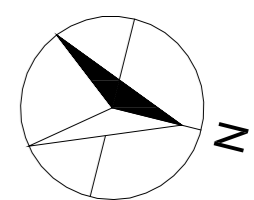

JURUKUR BERLESEN :- <b>JURUKUR DR. SHAIKH IBRAHIM</b> LICENSED LAND SURVEYOR & LAND DEVELOPMENT CONSULTANT No. 84, Jalan Nagasari D 36/D, Desa Lutan, Sakayan 36, 45470 Shah Alam, Selangor Darul Ehsan, Malaysia Mobile : +6019 - 236 6871 Tel Faks : +603 - 5161 1137 Email jurukur_drshaiikh@yahoo.co.uk		DIKURUS OLEH: AZLEE TEAM DIRHITUNG OLEH: AZLEE DILUKIS OLEH: NARISA DISEMAK OLEH: AZLEE TARIKH: MAC 2025		TARIKH: BUTIRAN: RUJUKAN: SKALA : 1 : 2,000		PEMILIK R.O.W : PETRONAS GAS BERHAD PEMILIK UTILITI : FIBERAIL SDN BHD		KONTRAKTOR : MEDAN ARMADA TRADING A-11 JALAN INDERA SEMPURNA 1/13, PERKAMPUNGAN INDERA SEMPURNA, JALAN KUANTAN PEKAN, 25150 KUANTAN, PAHANG.		TAJUK PROJEK : INSTALLATION OF NEW DUCT AND CABLE FIBRE ML108 TO ML102 (PHASE 2) TAJUK LUKISAN : PELAN BUTIRAN DAN ARAS CH 2000.00 HINGGA CH 3000.000 TARIKH: MAC 2025 BIL. LUKISAN: HELAIAN: RUJUKAN:	
---	--	--	--	---	--	---	--	--	--	--	--

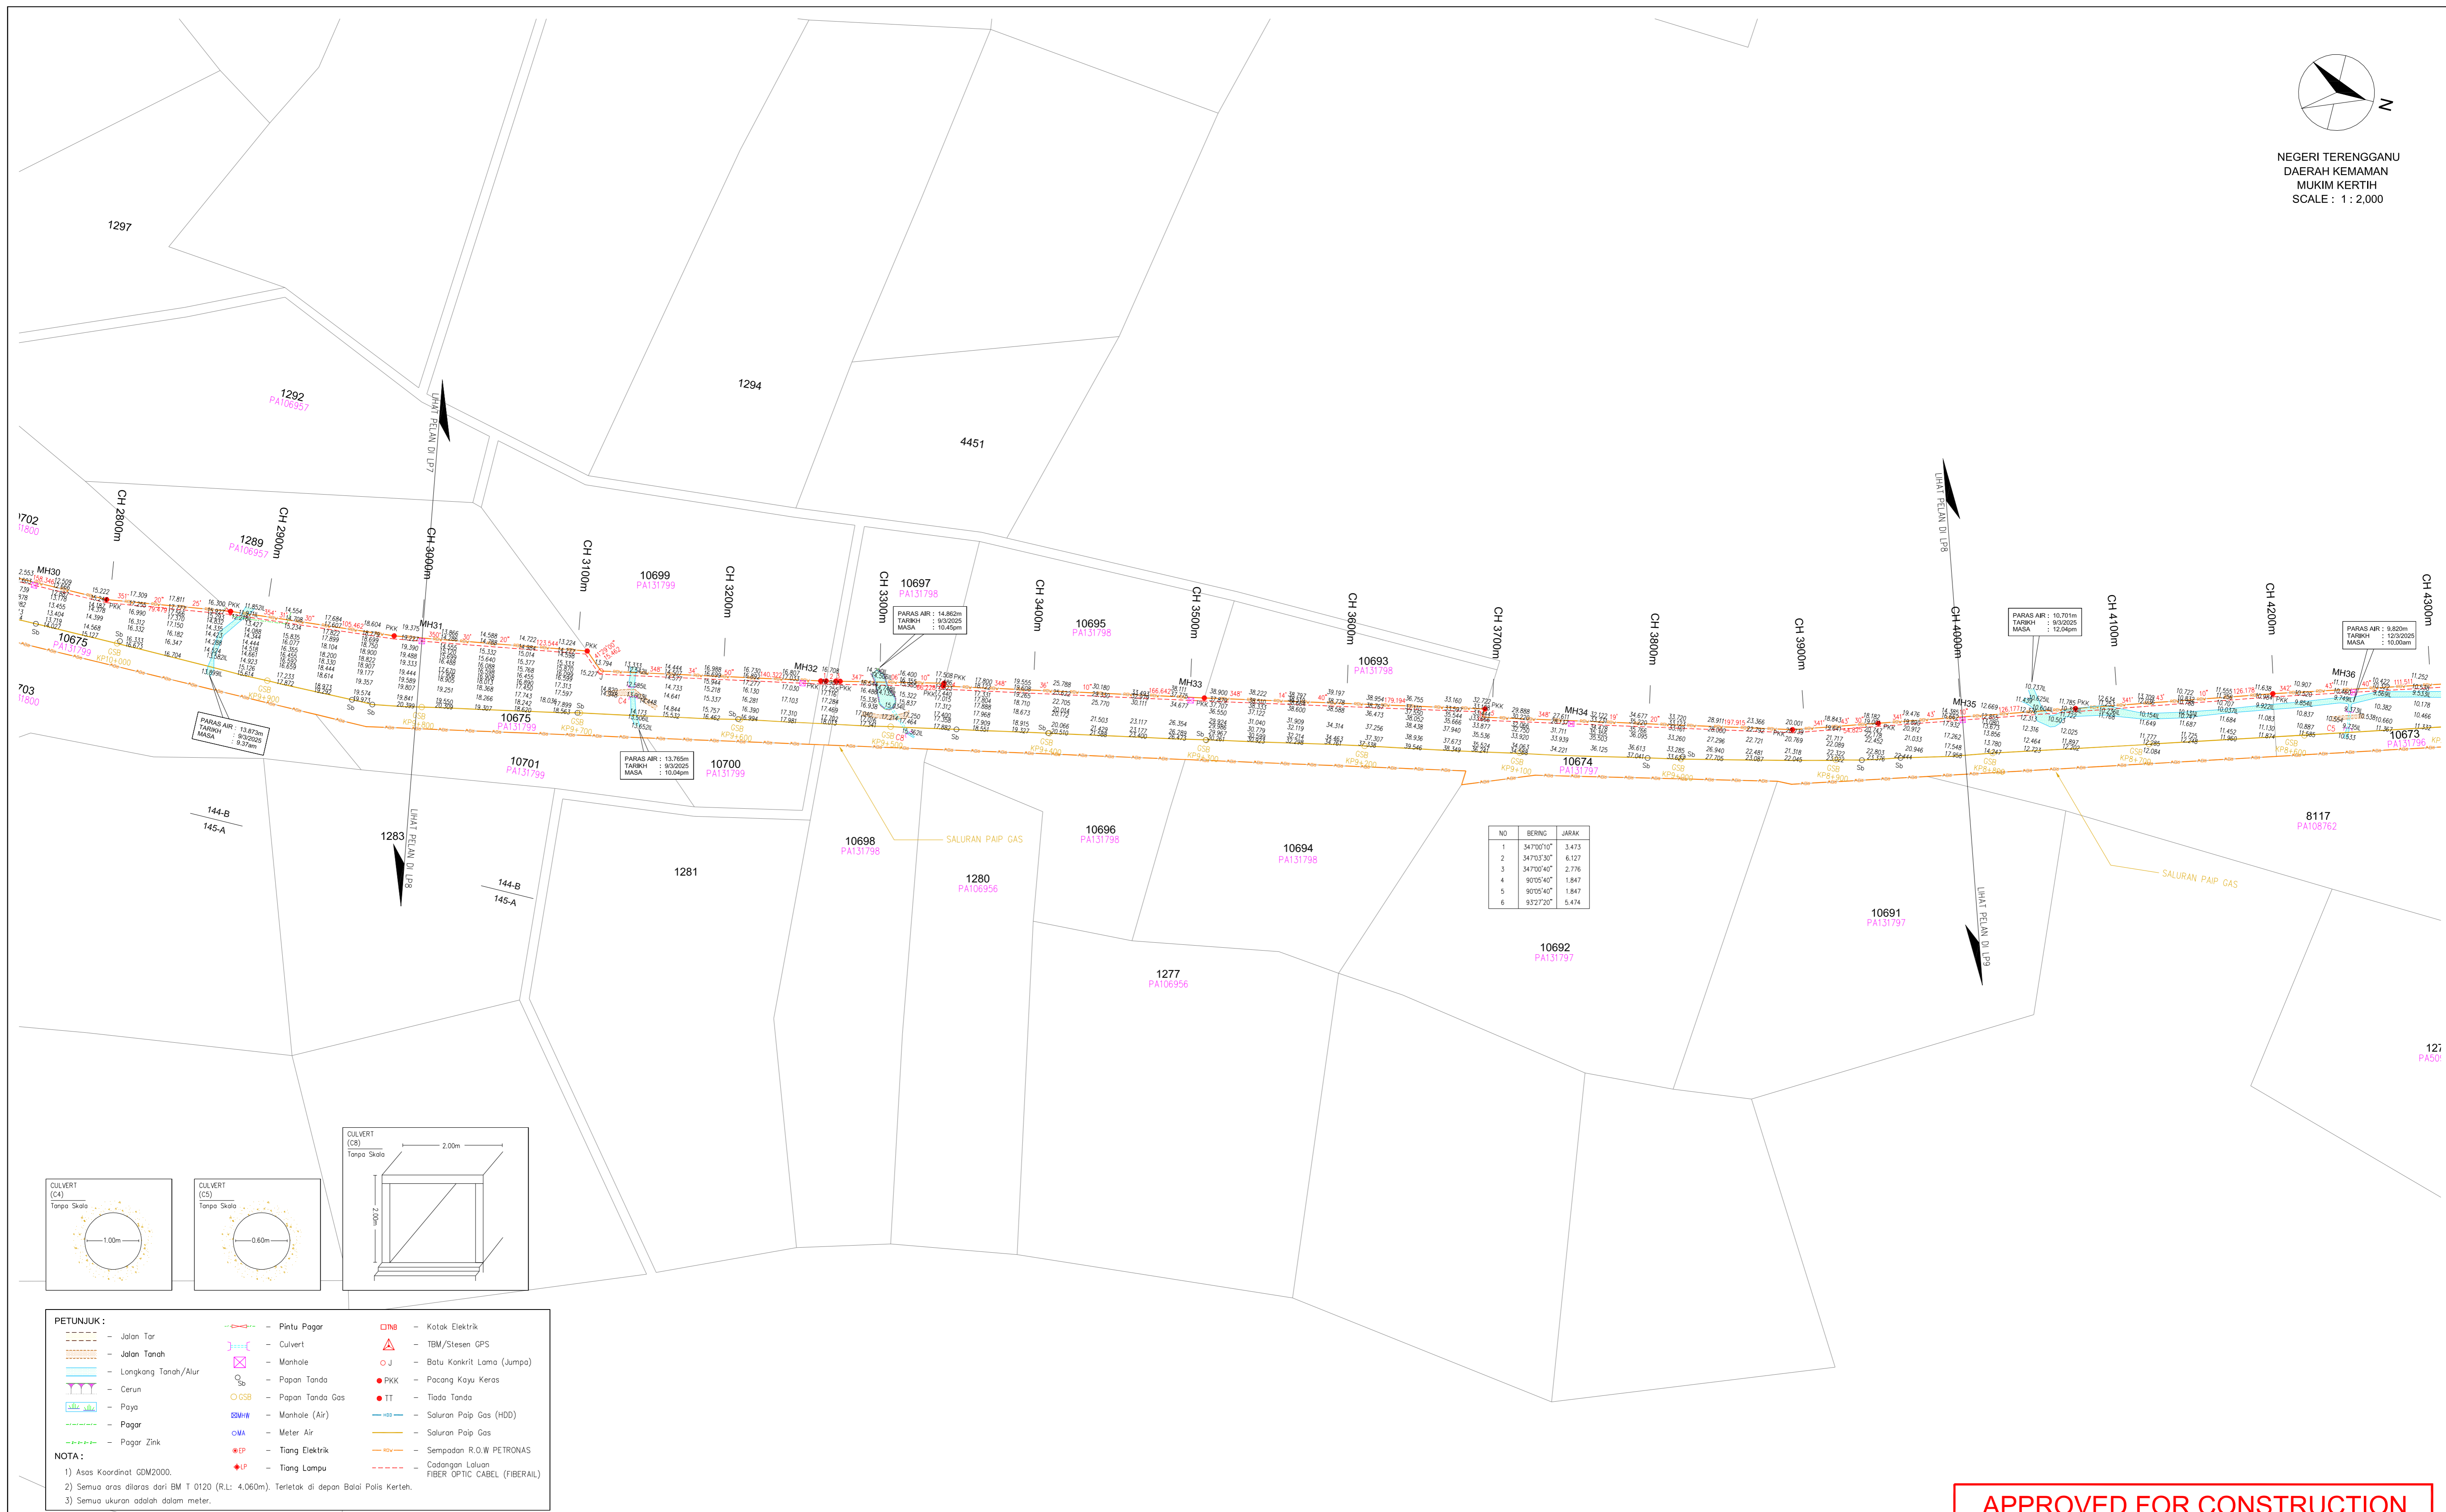


NEGERI TERENGGANU  
DAERAH KEMAMAN  
MUKIM KERTIH  
SCALE : 1 : 2,000




APPROVED FOR CONSTRUCTION

JURUKUR BERLESEN :- <b>JURUKUR DR. SHAIKH IBRAHIM</b> LICENSED LAND SURVEYOR & LAND DEVELOPMENT CONSULTANT No. 84, Jalan Nipah 01 36/0, Desa Lotania, Seksyen 36, 40470 Shah Alam, Malaysia Mobile : +6019 - 236 8871 Tel Faks : +603 - 5161 1137 Email: jurukur_drshaiikh@yahoo.co.uk  <b>Dr. Dr. Shaikh Ibrahim Bin Shaikh Omar</b> PhD (Hons), MSc (Aust), BSc (Lond), FGA, MAIS Land Surveyer Licensed Under Act 458 (revised 1996)	DIKUR OLEH: AZLEE TEAM DIBENTUK OLEH: AZLEE DIKUR OLEH: NARISA DIBEMAK OLEH: AZLEE TARIKH: MAC 2025	TARIKH: BUTIRAN: RUJUKAN: PINDAAN:	SKALA : 1 : 2,000	PEMILIK R.O.W :  PETRONAS GAS BERHAD	PEMILIK UTILITI :  FIBERAIL SDN BHD	KONTRAKTOR : MEDAN ARMADA TRADING A-11 JALAN INDERA SEMPURNA 1/13, PERKAMPUNGAN INDERA SEMPURNA, JALAN KUANTAN PEKAN, 25150 KUANTAN, PAHANG.	TAJUK PROJEK : INSTALLATION OF NEW DUCT AND CABLE FIBRE ML108 TO ML102 (PHASE 2)  TAJUK LUKISAN : PELAN BUTIRAN DAN ARAS CH 3000.00 HINGGA CH 4000.000  TARIKH: MAC 2025 BIL. LUKISAN: HELAIAN: RUJUKAN:
No. PELAN : AZ/2025/03/27/KERTEH-LP8							

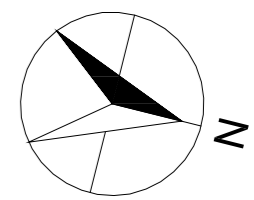


NEGERI TERENGGANU  
DAERAH KEMAMAN  
MUKIM KERTIH  
SCALE : 1 : 2,000


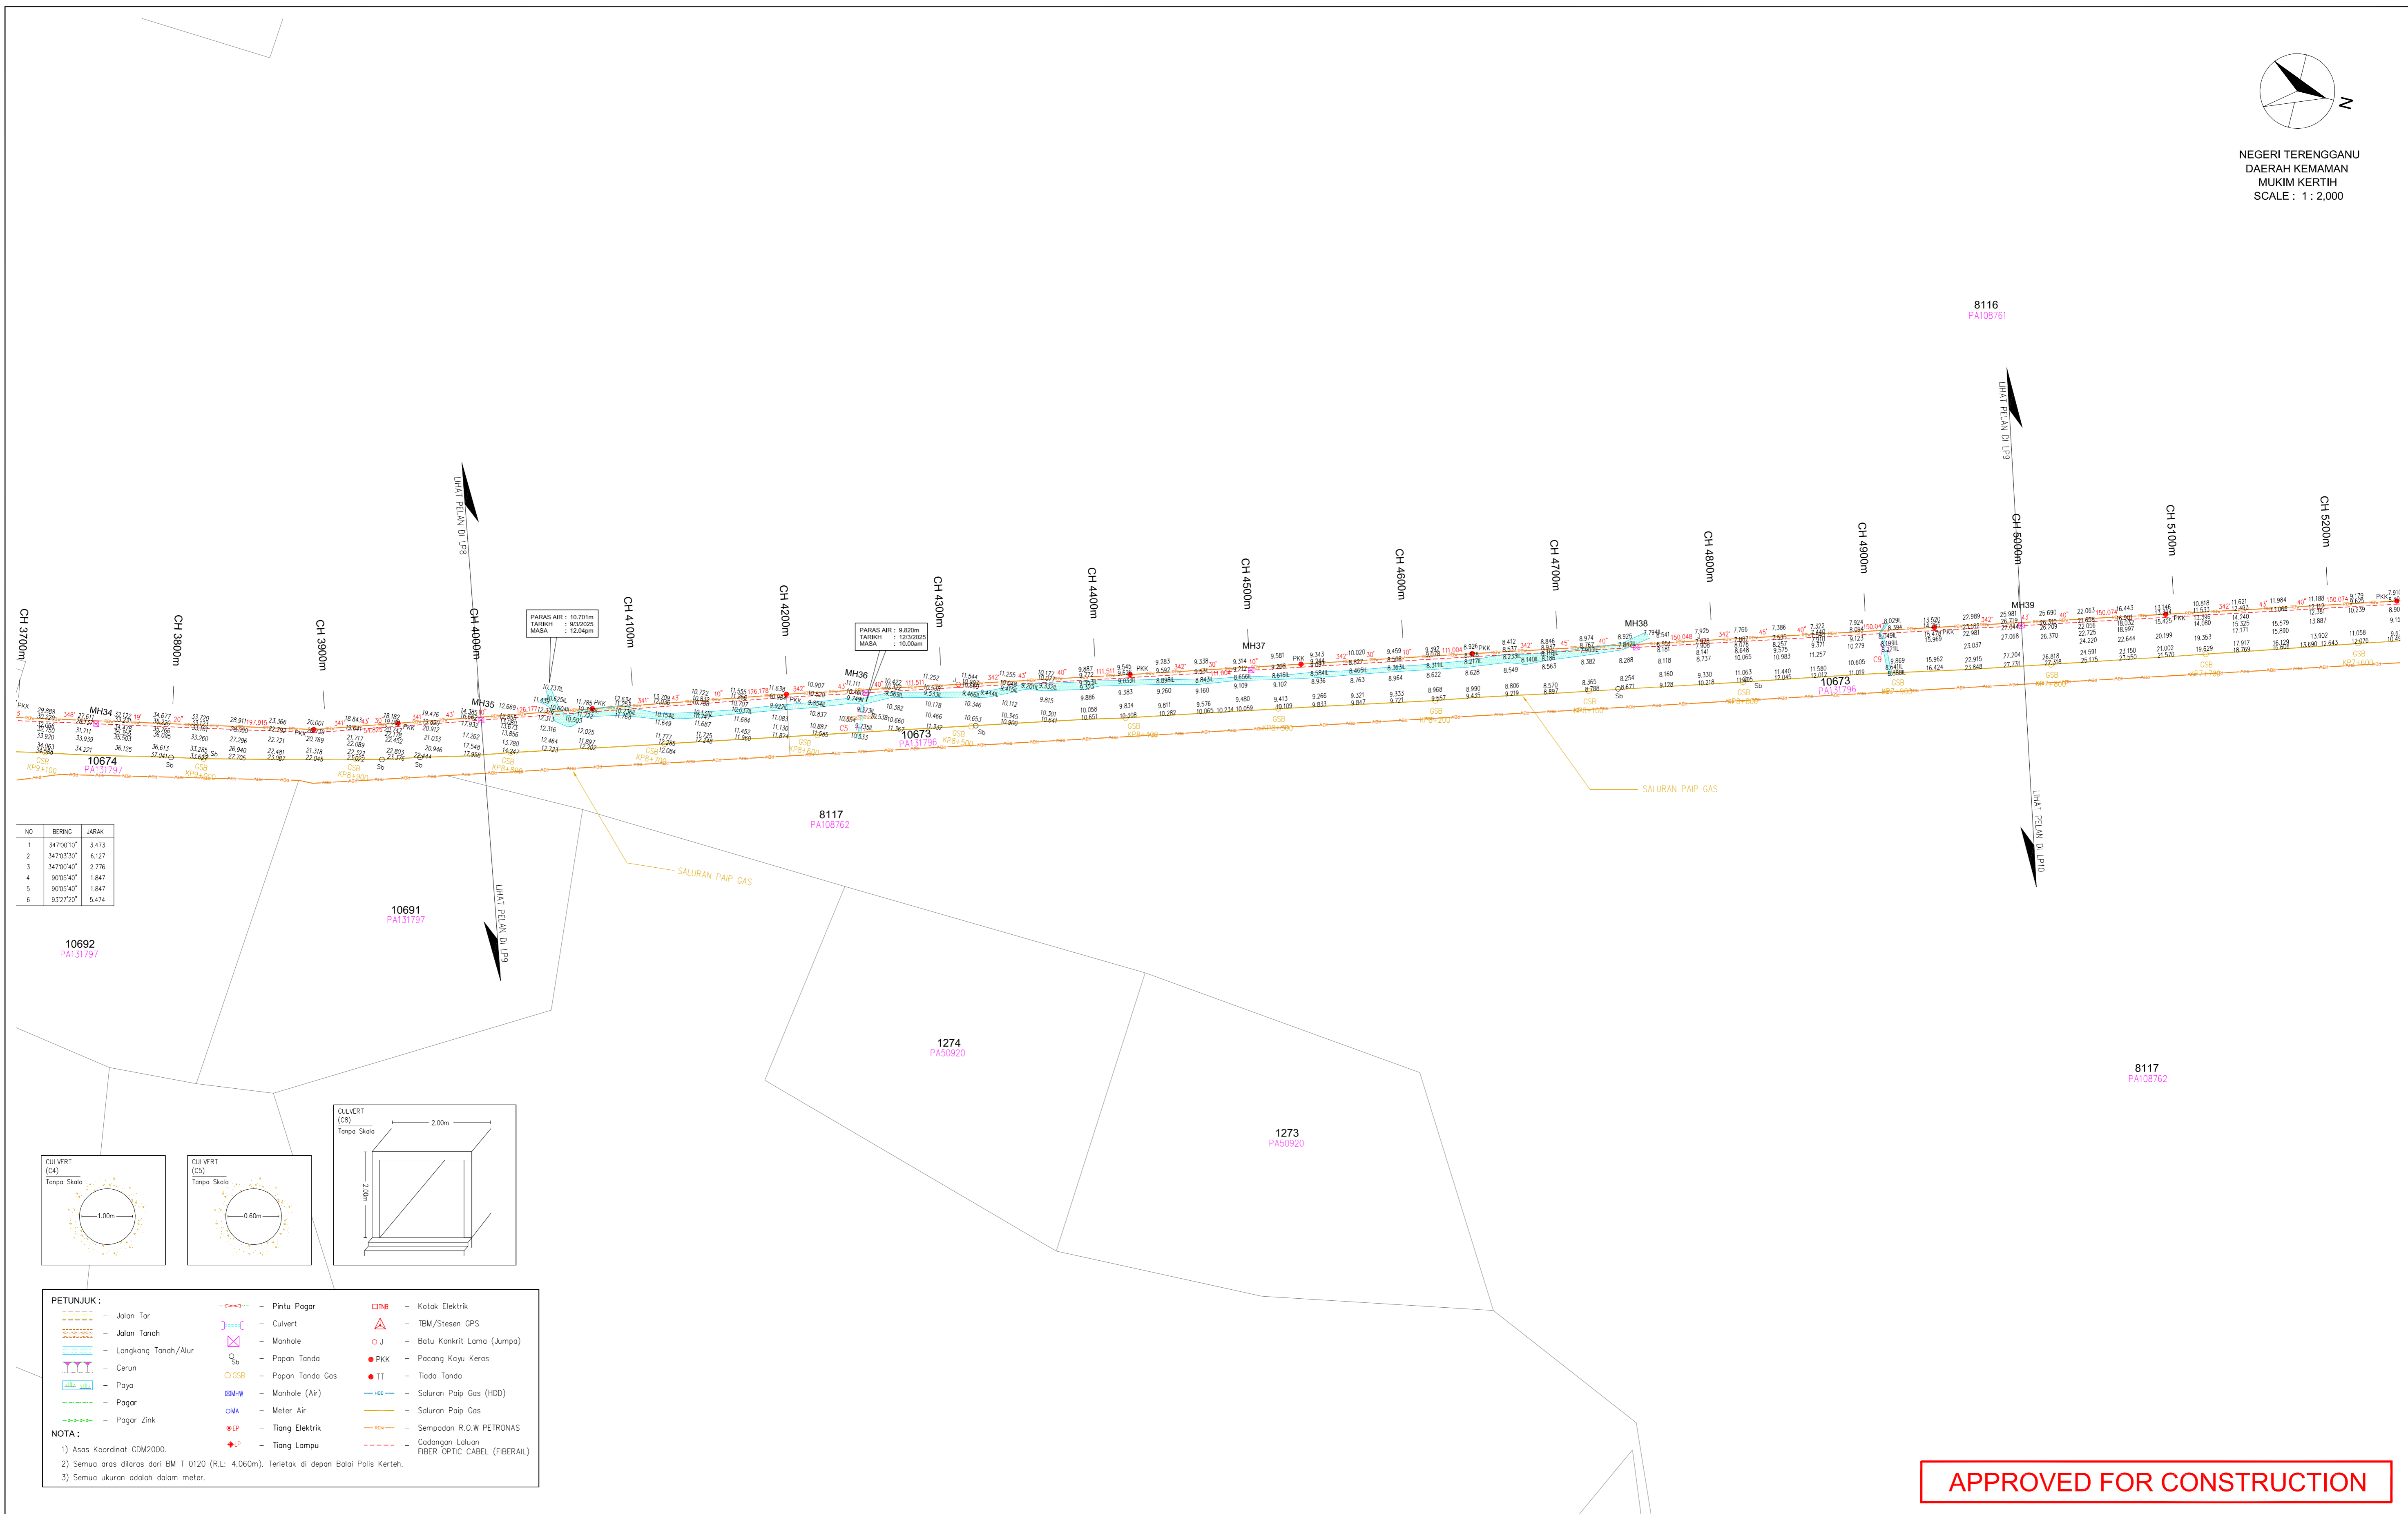


APPROVED FOR CONSTRUCTION

JURUKUR BERLESEN :- <b>JURUKUR DR. SHAIKH IBRAHIM</b> LICENSED LAND SURVEYOR & LAND DEVELOPMENT CONSULTANT No. 84, Jalan Nagasari D 36/6, Desa Lantaha, Seremban 36, 43470 Shah Alam, Malaysia Mobile : +6019 - 236 8871 Tel Faks : +603 - 5161 1137 Email: jurukur_drshaiikh@yahoo.co.uk  <b>Sr. Dr. Shaikh Ibrahim Bin Shaikh Omar</b> PhD (Hons), MSc (Aust), BSc (Lond), FRA, MA (L), Land Surveyor, Licensed Under Act 408 (revised 1996)	DEKUR OLEH: AZLEE TEAM DIRBITUNG OLEH: AZLEE DEKUR OLEH: NARISA DIBEKAM OLEH: AZLEE TARIKH: MAC 2025	TARIKH: BUTIRAN: RUJUKAN: SKALA: 1 : 2,000 PEMILIK R.O.W: PETRONAS GAS BERHAD PEMILIK UTILITI: FIBERAIL SDN BHD KONTRAKTOR: MEDAN ARMADA TRADING A-11 JALAN INDERA SEMPURNA 1/13, PERKAMPUNGAN INDERA SEMPURNA, JALAN KUANTAN PEKAN, 25150 KUANTAN, PAHANG.	TAJUK PROJEK: INSTALLATION OF NEW DUCT AND CABLE FIBRE ML108 TO ML102 (PHASE 2) TAJUK LUKISAN: PELAN BUTIRAN DAN ARAS CH 4000.00 HINGGA CH 5000.000 TARIKH: MAC 2025 BIL. LUKISAN: HELAIAN: RUJUKAN:
	No. PELAN: AZ/2025/03/27/KERTEH-LP9	PINDAAN	FIBERAIL SDN BHD

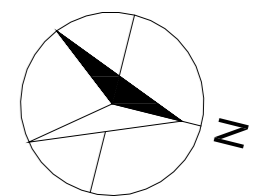

NEGERI TERENGGANU  
DAERAH KEMAMAN  
MUKIM KERTIH  
SCALE : 1 : 2,000

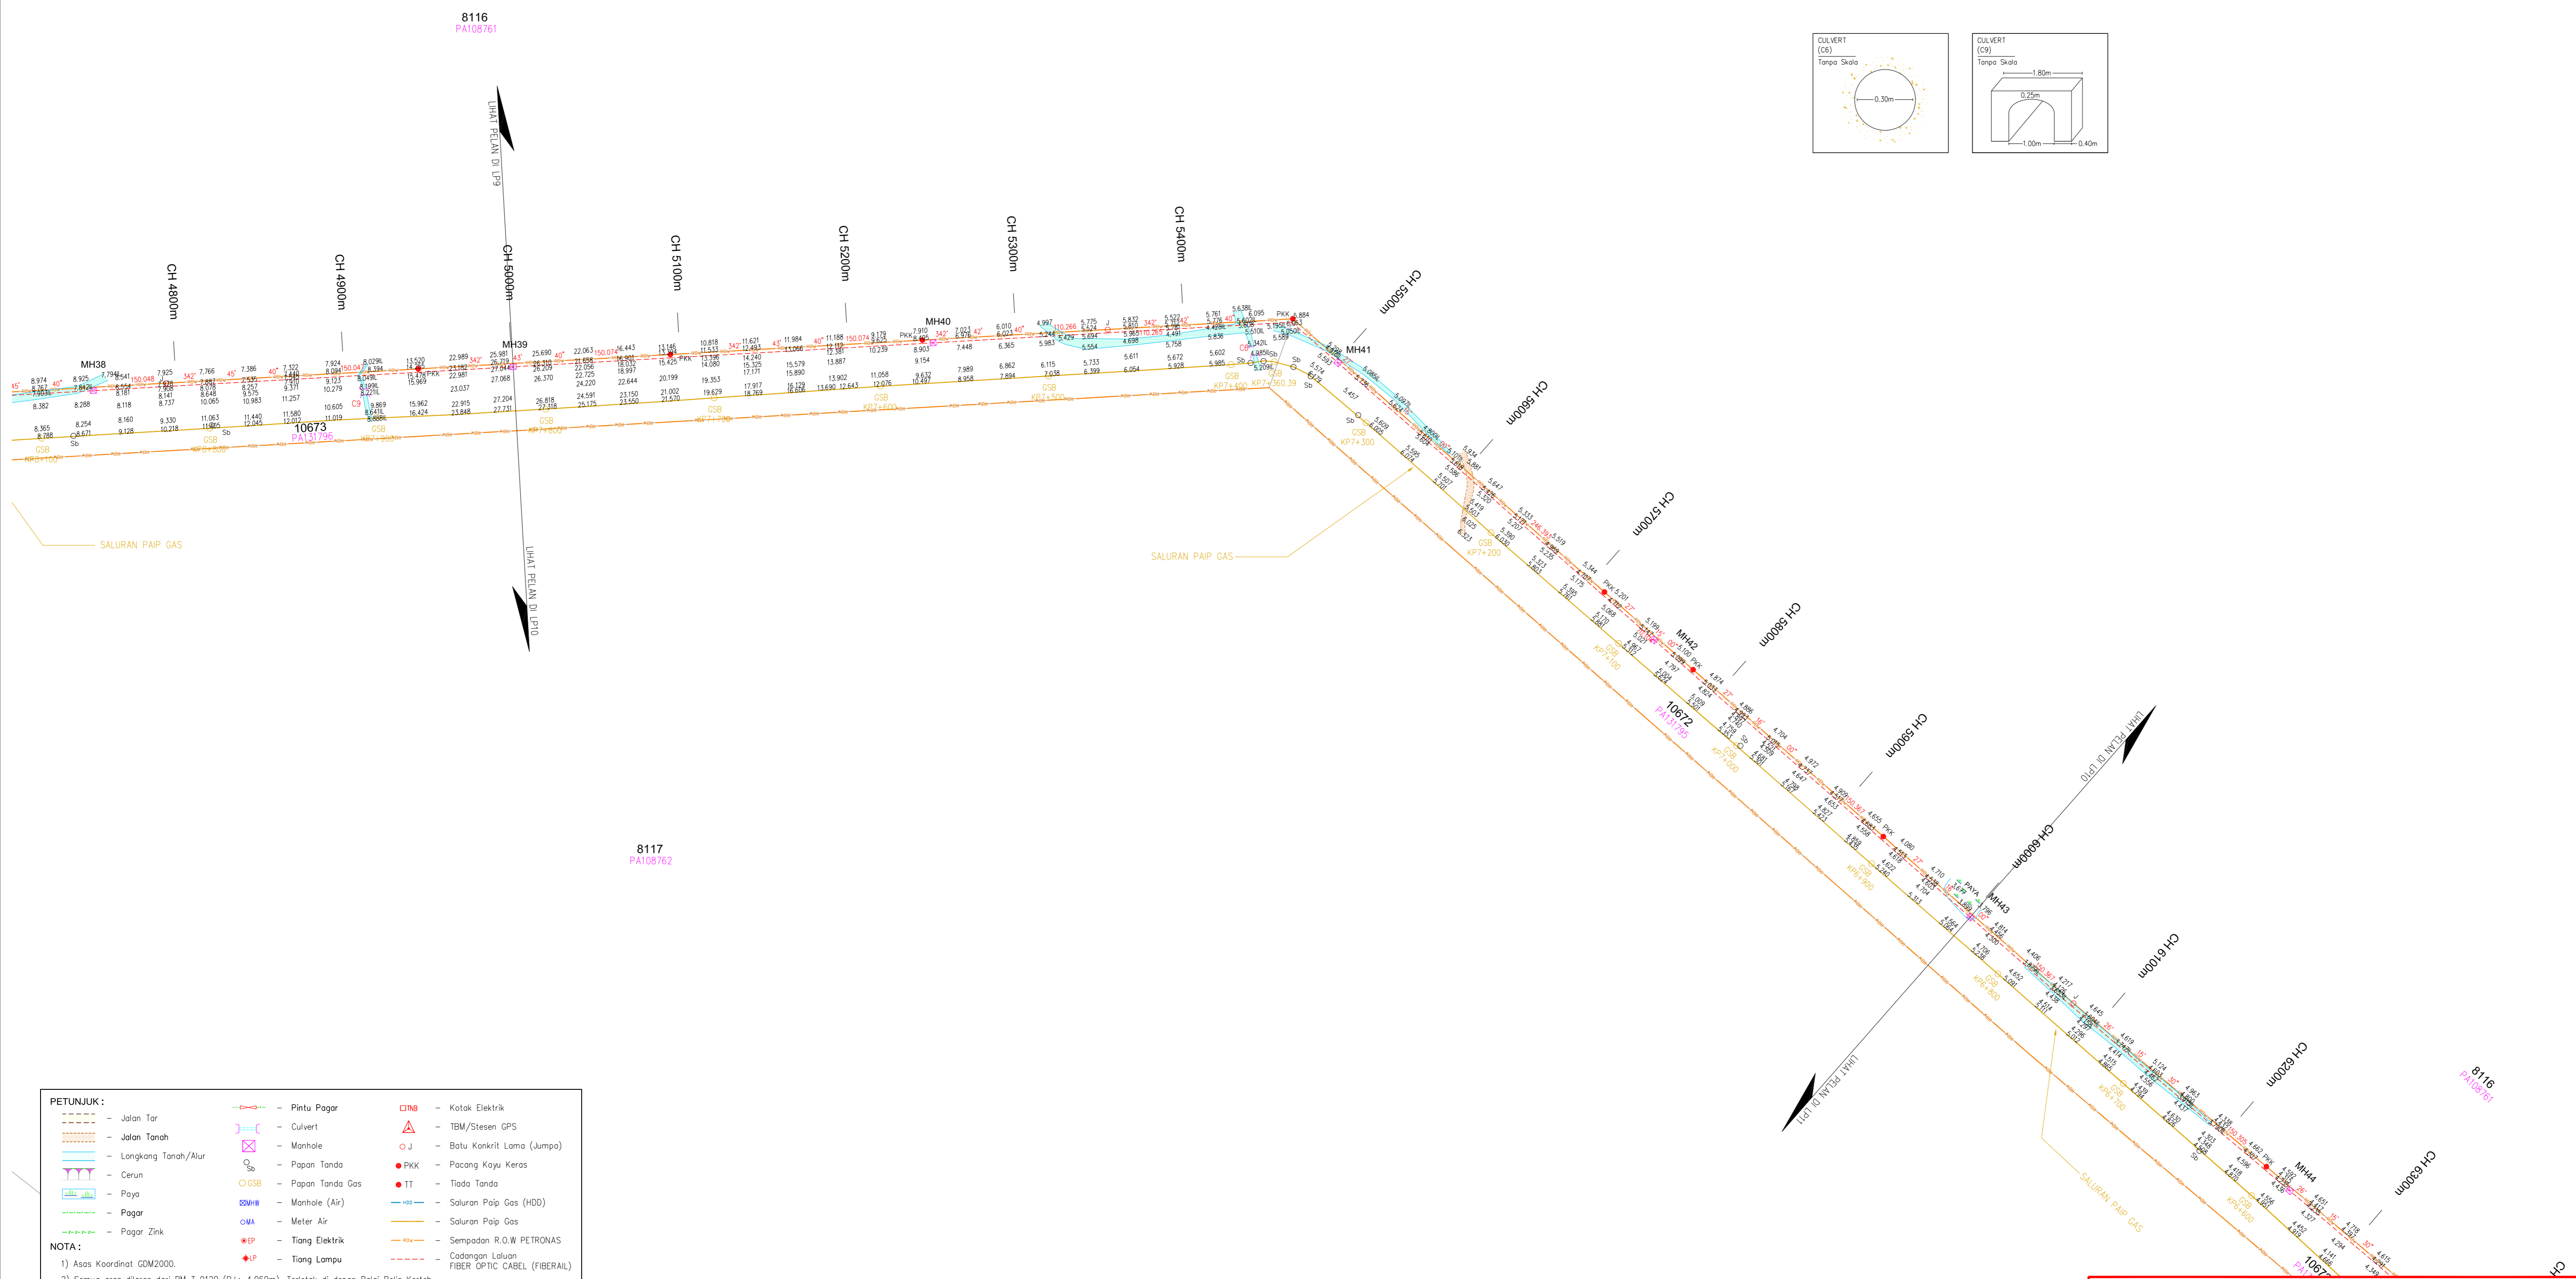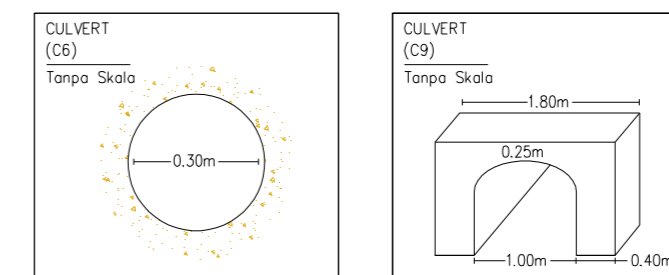

**PETUNJUK :**


- Jalan Tar	- Pintu Pogor	- Kotak Elektrik
- Jalan Tanah	- Culvert	- BM/Stesen GPS
- Longkang Tanah/Alur	- Manhole	- Batu Kankrit Lama (Jumpa)
- Cerun	- Papan Tanda	- Pacang Kayu Keras
- Paya	- Papan Tanda Gas	- Tlida Tanda
- Pagor	- Manhole (Air)	- Saluran Paip Gas (HDD)
- Pagor Zink	- Meter Air	- Saluran Paip Gas
	- Tiang Elektrik	- Sempadan R.O.W PETRONAS
	- Tiang Lampu	- Cadangan Laluan FIBER OPTIC CABEL (FIBERAIL)

**NOTA :**


- 1) Asas Koordinat GDM2000.
- 2) Semua aras dilaras dari BM T 0120 (R.L: 4.060m). Terletak di depan Balai Polis Kertih.
- 3) Semua ukuran adalah dalam meter.

**APPROVED FOR CONSTRUCTION**

JURUKUR BERLESEN :- <b>JURUKUR DR. SHAIKH IBRAHIM</b> LICENSED LAND SURVEYOR & LAND DEVELOPMENT CONSULTANT No. 84, Jalan Nagasari D 36/D, Desa Lotania, Seksyen 36, 40470 Shah Alam, Selangor Darul Ehsan, Malaysia Mobile : +6019 - 236 8871 Tel Faks : +603 - 5161 1137 Email: jurukur_drshaiikh@yahoo.co.uk  <b>Sr. Dr. Shaikh Ibrahim Bin Shaikh Omar</b> PhD (Hons), MSc (Agr), BSc (Lands), FSA, MARS Land Surveyor Licensed Under Act 458 (revised 1996)	DIKUR OLEH: AZLEE TEAM DIBENTUK OLEH: AZLEE DILUKS OLEH: NARISA DIBEKAM OLEH: AZLEE TARIKH: MAC 2025	TARIKH: BUTIRAN: RUJUKAN: SKALA : 1 : 2,000 PEMILIK R.O.W : PEMILIK UTILITI : KONTRAKTOR : TAJUK PROJEK : INSTALLATION OF NEW DUCT AND CABLE FIBRE ML108 TO ML102 (PHASE 2) TAJUK LUKISAN : PELAN BUTIRAN DAN ARAS CH 5000.00 HINGGA CH 6000.000 TARIKH: MAC 2025 BIL. LUKISAN: HELAIAN: RUJUKAN:	 PETRONAS GAS BERHAD   FIBERAIL SDN BHD  <b>MEDAN ARMADA TRADING</b> A-11 JALAN INDERA SEMPURNA 1/13, PERKAMPUNGAN INDERA SEMPURNA, JALAN KUANTAN PEKAN, 25150 KUANTAN, PAHANG.
	No. PELAN : AZ/2025/03/27/KERTEH-LP10		

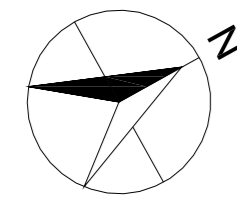

NEGERI TERENGGANU  
DAERAH KEMAMAN  
MUKIM KERTIH  
SCALE : 1 : 2,000

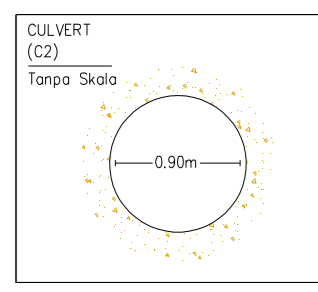


**PETUNJUK :**

--- Jalan Tar	--- Pintu Pagar	□ DNB	- Kotak Elektrik
--- Jalan Tanah	--- Culvert	△ TBM/Stesen GPS	- Batu Konkrit Lama (Jumpa)
--- Longkang Tanah/Alur	⊗ Manhole	○ J	- Pacang Kayu Keras
--- Cerun	○ Papan Tanda	● PKK	- Tiada Tanda
--- Paya	○ Papan Tanda Gas	● TT	- Saluran Paip Gas (HDD)
--- Pagar	○ Manhole (Air)	---	- Saluran Paip Gas
--- Pagar Zink	○ Meter Air	---	- Sempadan R.O.W PETRONAS
	● EP	---	- Cadangan Luluan FIBER OPTIC CABEL (FIBERAIL)
	● LP	---	

**NOTA :**

- 1) Asas Koordinat GDM2000.
- 2) Semua aras dilaras dari BM T 0120 (R.L: 4.060m). Terletak di depan Balai Polis Kertih.
- 3) Semua ukuran adalah dalam meter.


JURUKUR BERLESEN :- <b>JURUKUR DR. SHAIKH IBRAHIM</b> LICENSED LAND SURVEYOR & LAND DEVELOPMENT CONSULTANT No. 94, Jalan Nagasari D 36/D, Desa Lohalia, Seksyen 36, 40470 Shah Alam, Selangor Darul Ehsan, Malaysia Mobile : +6019 - 236 6871 Tel Faks : +603 - 5161 1137 Email: jurukur_drshaiikh@yahoo.co.uk  <b>Sr. Dr. Shaikh Ibrahim Bin Shaikh Omar</b> PhD (Hons), MSc (Aust), BSc (Lond), FRM, MA(S), Land Surveyer Licensed Under Act 458 (revised 1995)	DIKURUS OLEH: AZLEE TEAM DIRITUNG OLEH: AZLEE DILUKAS OLEH: NARISA DIBEKAS OLEH: AZLEE TARIKH: MAC 2025	TARIKH: [Blank] BUTIRAN: [Blank] RUJUKAN: [Blank] PINDAAN: [Blank]	SKALA : 1 : 2,000	PEMILIK R.O.W : PETRONAS GAS BERHAD	PEMILIK UTILITI : FIBERAIL SDN BHD	KONTRAKTOR : MEDAN ARMADA TRADING A-11 JALAN INDERA SEMPURNA 1/13, PERKAMPUNGAN INDERA SEMPURNA, JALAN KUANTAN PEKAN, 25150 KUANTAN, PAHANG.	TAJUK PROJEK : INSTALLATION OF NEW DUCT AND CABLE FIBRE ML108 TO ML102 (PHASE 2) TAJUK LUKISAN : PELAN BUTIRAN DAN ARAS CH 6000.00 HINGGA CH 7000.000 TARIKH: MAC 2025 BIL. LUKISAN: [Blank]	HELAIAN: [Blank] RUJUKAN: [Blank]
	No. PELAN : AZ/2025/03/27/KERTEH-LP11							

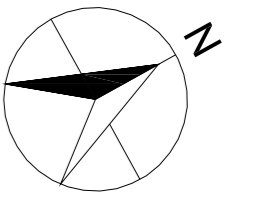



NEGERI TERENGGANU  
DAERAH KEMAMAN  
MUKIM KERTEH  
SCALE : 1 : 2,000



JURUKUR BERLESEN :- <b>JURUKUR DR. SHAIKH IBRAHIM</b> LICENSED LAND SURVEYOR & LAND DEVELOPMENT CONSULTANT No. 94, Jalan Nagasari D. 36/D, Desa Lalonia, Seksyen 36, 40470 Shah Alam, Malaysia Mobile : +6019 - 236 8871 Tel Faks : +603 - 5161 1137 Email: jurukur_drshaiikh@yahoo.co.uk  <b>Sr. Dr. Shaikh Ibrahim Bin Shaikh Omar</b> PhD (Hons), MSc (Aust), BSc (Lond), FRM, MA(S), Land Surveyer Licensed Under Act 458 (revised 1995)	DIKURUS OLEH: AZLEE TEAM DIRITUNG OLEH: AZLEE DILUKAS OLEH: NARISA DIBEKAS OLEH: AZLEE TARIKH: MAC 2025	TARIKH: [Blank] BUTIRAN: [Blank] RUJUKAN: [Blank] SKALA: 1 : 2,000	PEMILIK R.O.W: PETRONAS GAS BERHAD  PEMILIK UTILITI: <b>Fiberail</b> FIBERAIL SDN BHD	KONTRAKTOR: MEDAN ARMADA TRADING A-11 JALAN INDERA SEMPURNA 1/13, PERKAMPUNGAN INDERA SEMPURNA, JALAN KUANTAN PEKAN, 25150 KUANTAN, PAHANG.	TAJUK PROJEK: INSTALLATION OF NEW DUCT AND CABLE FIBRE ML108 TO ML102 (PHASE 2)  TAJUK LUKISAN: PELAN BUTIRAN DAN ARAS CH 7000.00 HINGGA CH 8000.000  TARIKH: MAC 2025 BIL. LUKISAN: [Blank]	HELAIAN: [Blank] RUJUKAN: [Blank]
	No. PELAN: AZ/2025/03/27/KERTEH-LP12	PINDAAN: [Blank]	[Blank]	[Blank]	[Blank]	[Blank]

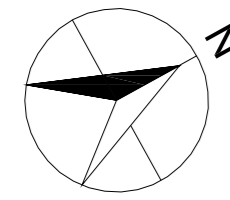

NEGERI TERENGGANU  
DAERAH KEMAMAN  
MUKIM KERTEH  
SCALE : 1 : 2,000

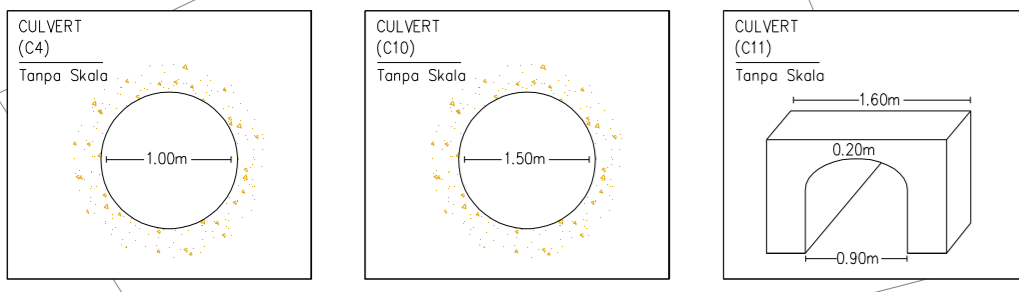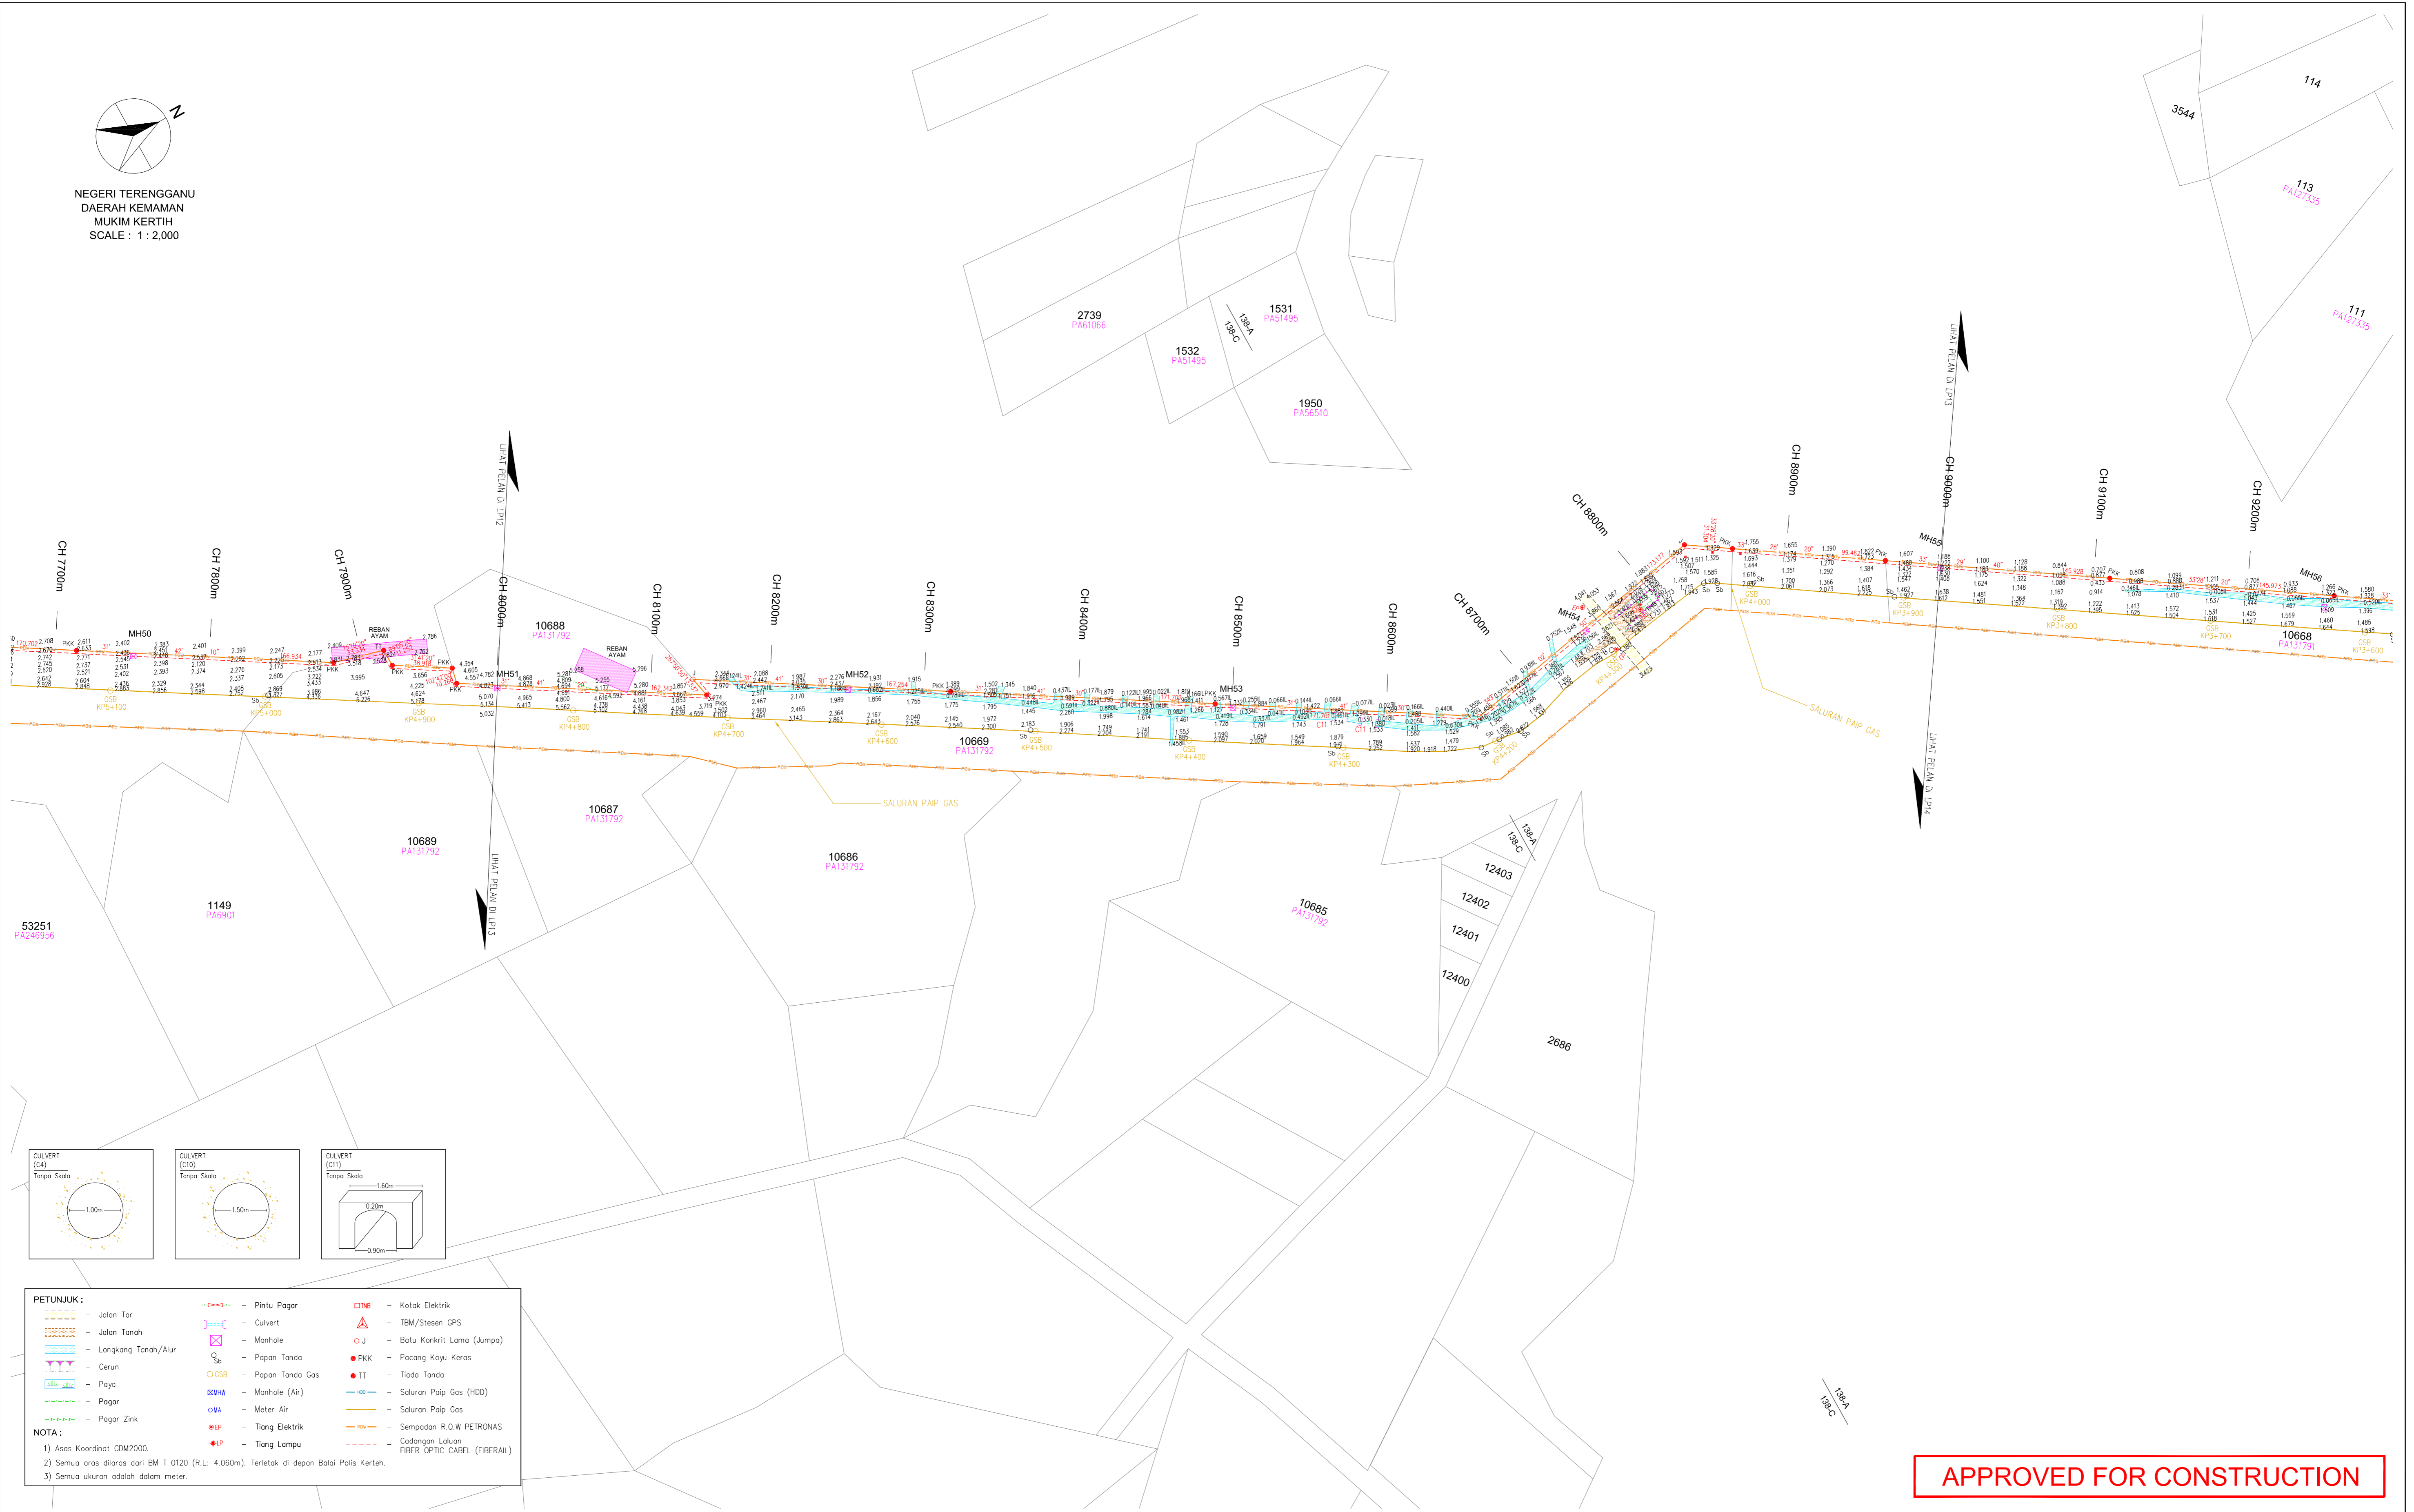

**PETUNJUK :**


- Jalan Tar	- Pintu Pagar	- Kotak Elektrik
- Jalan Tanah	- Culvert	- TBM/Stesen GPS
- Langkang Tanah/Alur	- Manhole	- Batu Konkrit Lama (Jumpa)
- Cerun	- Papan Tanda	- PKK
- Paya	- Papan Tanda Gas	- TT
- Pagar	- Manhole (Air)	- Saluran Paip Gas (HD)
- Pagar Zink	- Meter Air	- Saluran Paip Gas
	- Tiang Elektrik	- Sempadan R.O.W PETRONAS
	- Tiang Lampu	- Cadangan Laluan FIBER OPTIC CABEL (FIBERAIL)

**NOTA :**


- 1) Asas Koordinat GDM2000.
- 2) Semua aras dilaras dari BM T 0120 (R.L: 4.060m). Terletak di depan Balai Polis Kerteh.
- 3) Semua ukuran adalah dalam meter.

**APPROVED FOR CONSTRUCTION**

JURUKUR BERLESEN :- <b>JURUKUR DR. SHAIKH IBRAHIM</b> LICENSED LAND SURVEYOR & LAND DEVELOPMENT CONSULTANT No. 84, Jalan Nagasari D. 36/D, Desa Lotania, Sekijeny 36, 43470 Shah Alam, Selangor Darul Ehsan, Malaysia Mobile : +6019 - 236 6871 Tel Faks : +603 - 5161 1137 Email: jurukur_drshaiikh@yahoo.co.uk  <b>Sr. Dr. Shaikh Ibrahim Bin Shaikh Omar</b> PhD (Hons), MSc (Aust), BSc (Lond), FRM, MA(S), Land Surveyer Licensed Under Act 458 (revised 1995)	DIKURUS OLEH: AZLEE TEAM DIRITUNG OLEH: AZLEE DILUKAS OLEH: NARISA DIBEKAM OLEH: AZLEE TARIKH: MAC 2025	TARIKH: BUTIRAN: RUJUKAN: SKALA : 1 : 2,000 PEMILIK R.O.W : PEMILIK UTILITI : KONTRAKTOR :	 	<b>MEDAN ARMADA TRADING</b> A-11 JALAN INDERA SEMPURNA 1/13, PERKAMPUNGAN INDERA SEMPURNA, JALAN KUANTAN PEKAN, 25150 KUANTAN, PAHANG.	TAJUK PROJEK : <p style="text-align: center;"><b>INSTALLATION OF NEW DUCT AND CABLE FIBRE ML108 TO ML102 (PHASE 2)</b></p> TAJUK LUKISAN : <p style="text-align: center;">PELAN BUTIRAN DAN ARAS CH 8000.00 HINGGA CH 9000.000</p> TARIKH: <b>MAC 2025</b> BIL. LUKISAN: HELAIAN: RUJUKAN:
No. PELAN : AZ/2025/03/27/KERTEH-LP13					

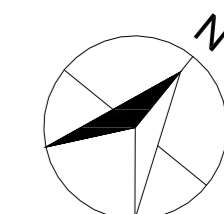

NEGERI TERENGGANU  
DAERAH KEMAMAN  
MUKIM KERTEH  
SCALE : 1 : 2,000

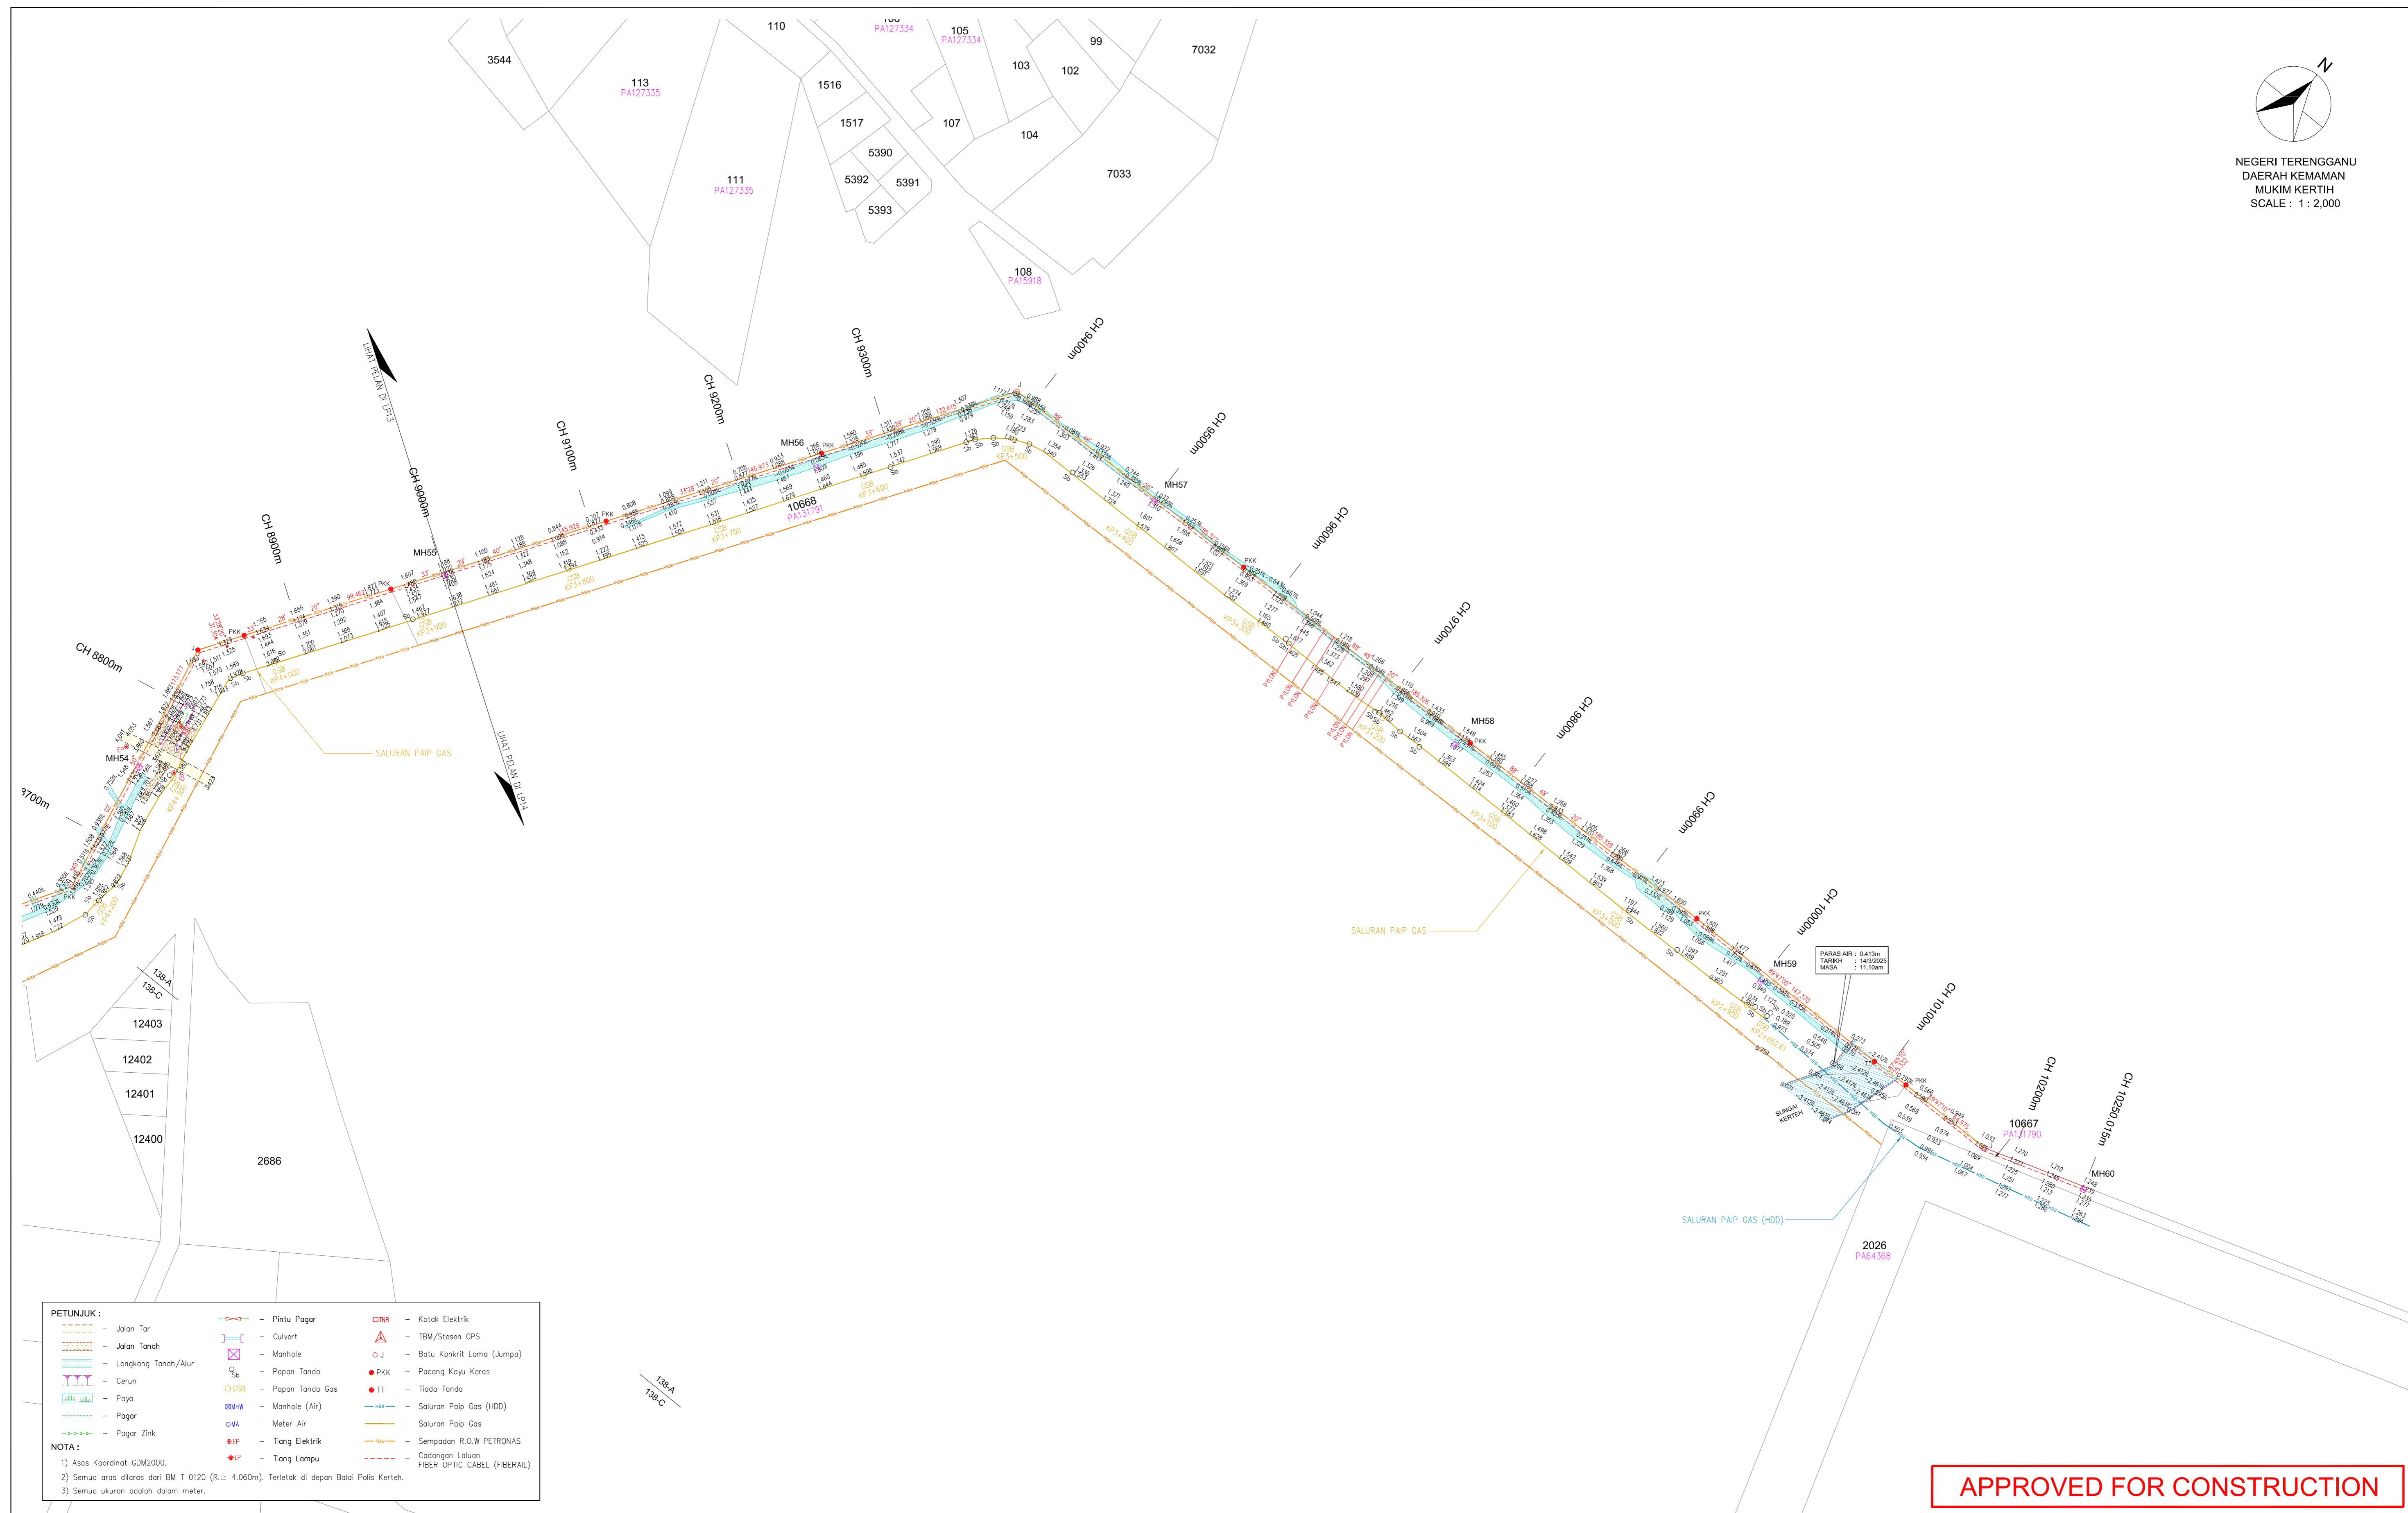

**PETUNJUK :**

— Jalan Tar	— Pintu Pagor	□ NB	— Kotak Elektrik
— Jalan Tanah	— Culvert	△	— TBM/Stesen GPS
— Longkang Tanah/Alur	— Manhole	○ J	— Batu Konkrit Lama (Jumpa)
— Cerun	— Papan Tanda	● PKK	— Pacang Kayu Keras
— Pagar	— Papan Tanda Gas	● TT	— Tiada Tanda
— Pagar Zink	— Manhole (Air)	—	— Saluran Paip Gas (HDD)
	— Meter Air	—	— Saluran Paip Gas
	— Tiang Elektrik	—	— Sampadan R.O.W PETRONAS
	— Tiang Lampu	—	— Cadangan Labuan FIBER OPTIC CABEL (FIBERAIL)

**NOTA :**

- 1) Asas Koordinat GDM2000.
- 2) Semua aras dilaras dari BM T 0120 (R.L: 4.060m). Terletak di depan Balai Polis Kerteh.
- 3) Semua ukuran adalah dalam meter.

APPROVED FOR CONSTRUCTION

JURUKUR BERLESEN :- <b>JURUKUR DR. SHAIKH IBRAHIM</b> LICENSED LAND SURVEYOR & LAND DEVELOPMENT CONSULTANT No. 84, Jalan Nagasari D 36/D, Desa Lotania, Seksyen 36, 40470 Shah Alam, Selangor Darul Ehsan, Malaysia Mobile : +6019 - 236 6871 Tel Faks : +603 - 5161 1137 Email: jurukur_drshaiikh@yahoo.co.uk  <b>Sr. Dr. Shaikh Ibrahim Bin Shaikh Omar</b> PhD(Eng), MSc(Eng), BSc(Land), PSM, MALS Land Surveyor Licensed Under Act 456 (revised 1995)	DEKUR OLEH: AZLEE TEAM DEKUR OLEH: AZLEE DEKUR OLEH: NARISA DEKUR OLEH: AZLEE TARIKH: MAC 2025	TARIKH: BUTIRAN: RUJUKAN: SKALA : 1 : 2,000 PINDAAN:	PEMILIK R.O.W :  PEMILIK UTILITI :  FIBERAIL SDN BHD	KONTRAKTOR : <b>MEDAN ARMADA TRADING</b> A-11 JALAN INDERA SEMPURNA 1/13, PERKAMPUNGAN INDERA SEMPURNA, JALAN KUANTAN PEKAN, 25150 KUANTAN, PAHANG.	TAJUK PROJEK : <b>INSTALLATION OF NEW DUCT AND CABLE FIBRE ML108 TO ML102 (PHASE 2)</b>  TAJUK LUKISAN : PELAN BUTIRAN DAN ARAS CH 9000.00 HINGGA CH 10250.015  TARIKH: MAC 2025 BIL. LUKISAN: HELAIAN: RUJUKAN:
--	--	--	--	--	--

No. PELAN : AZ2025/03/27/KERTEH-LP14