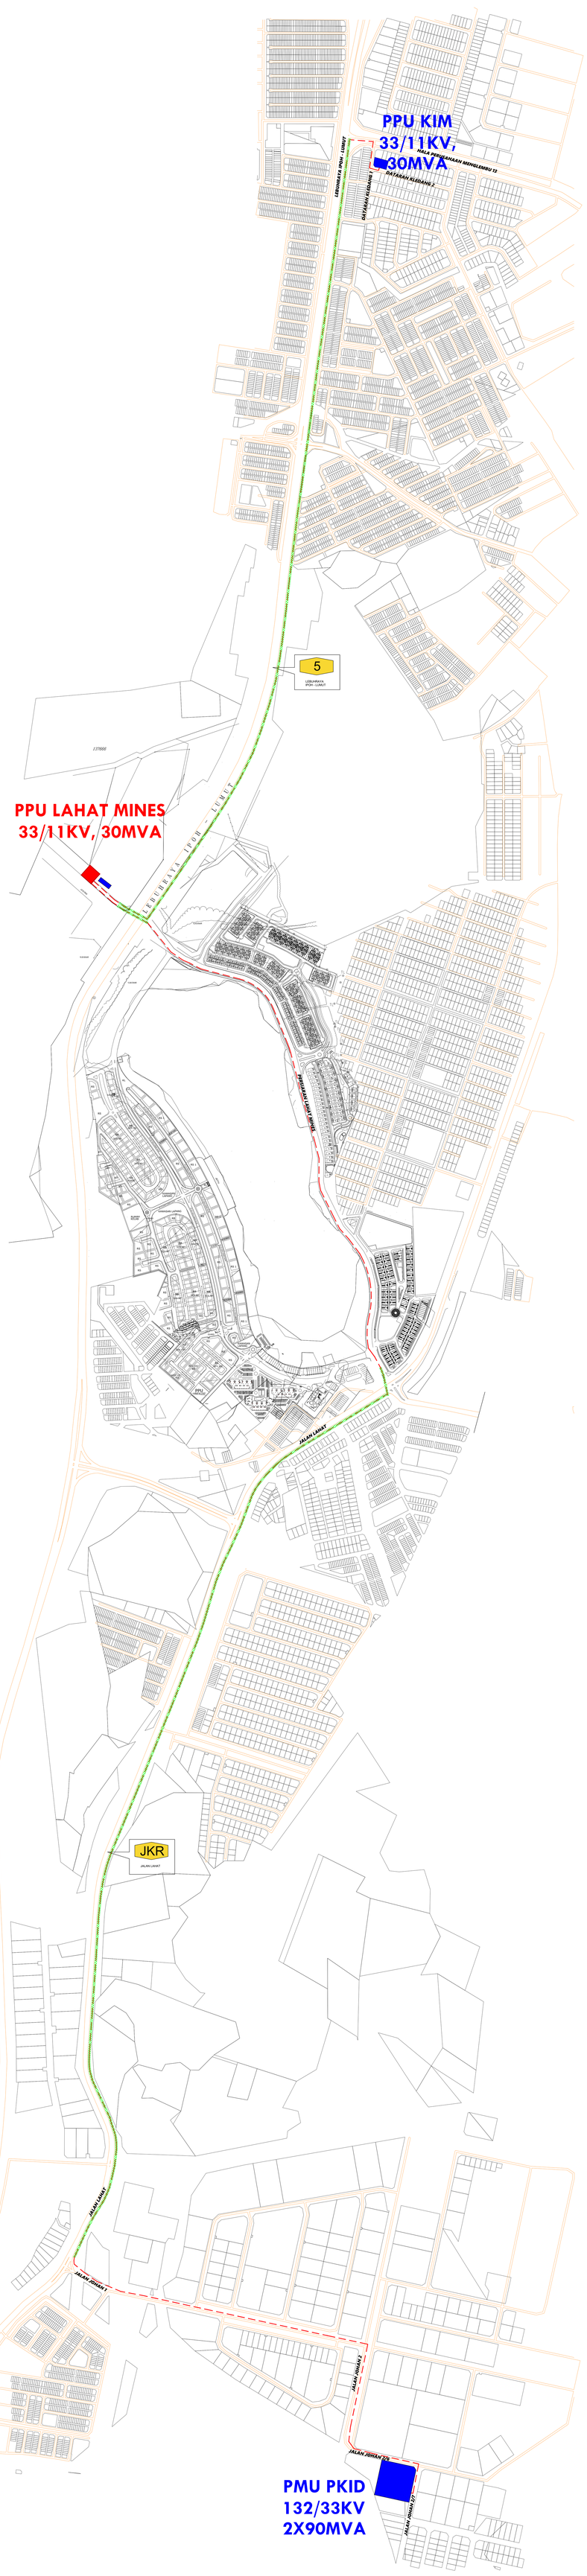

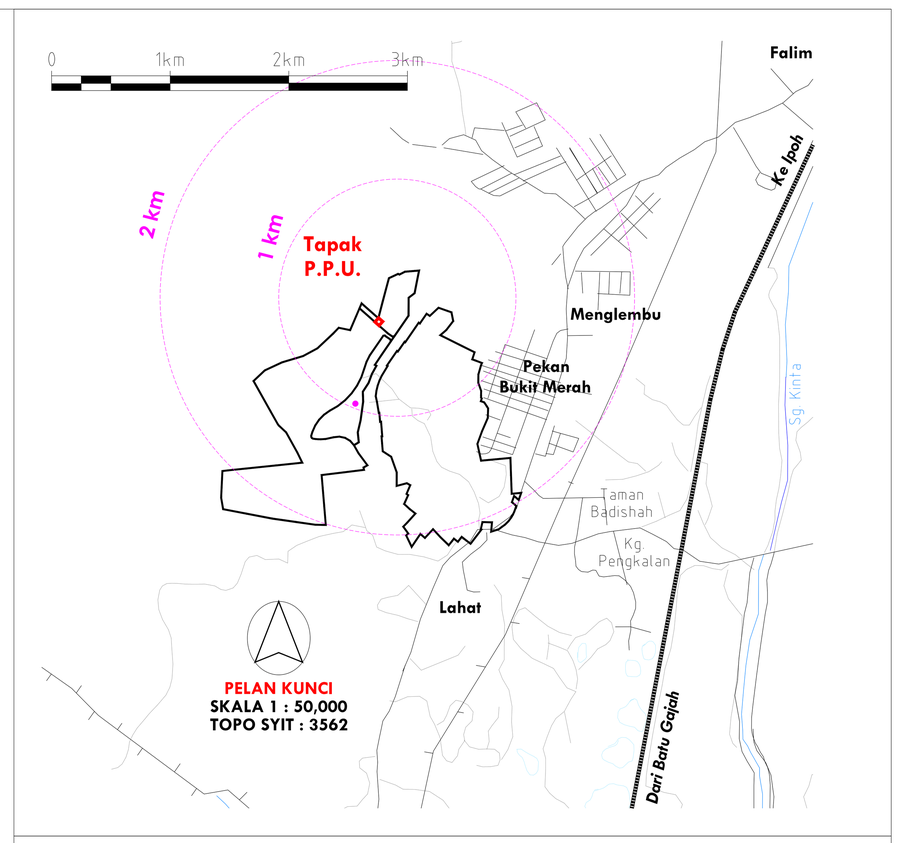

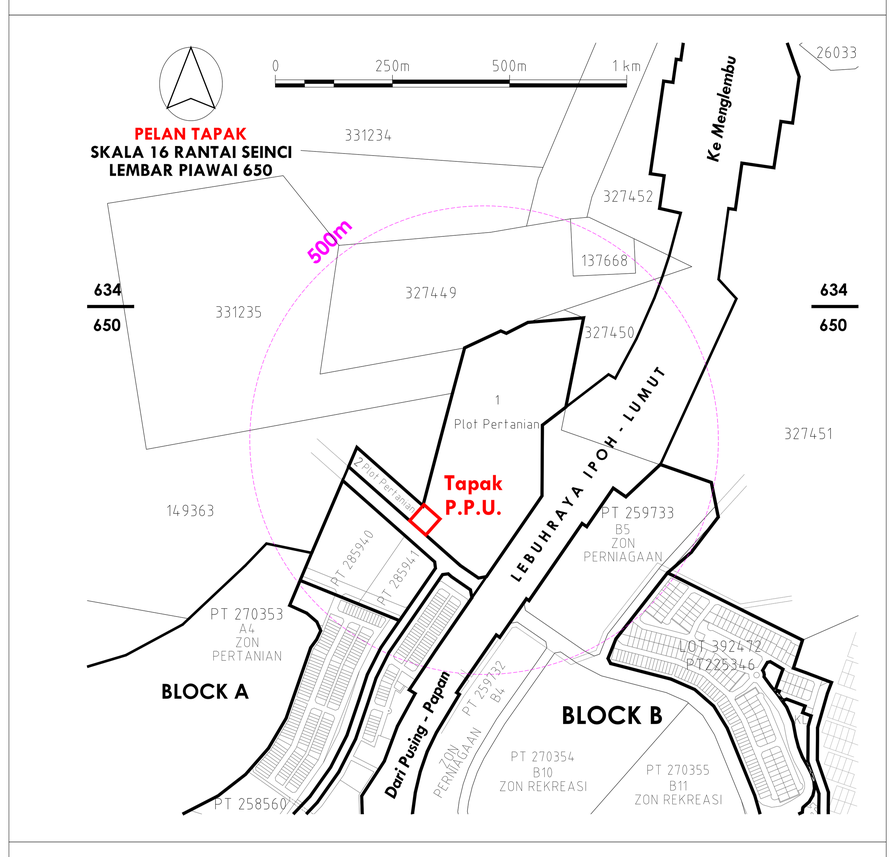

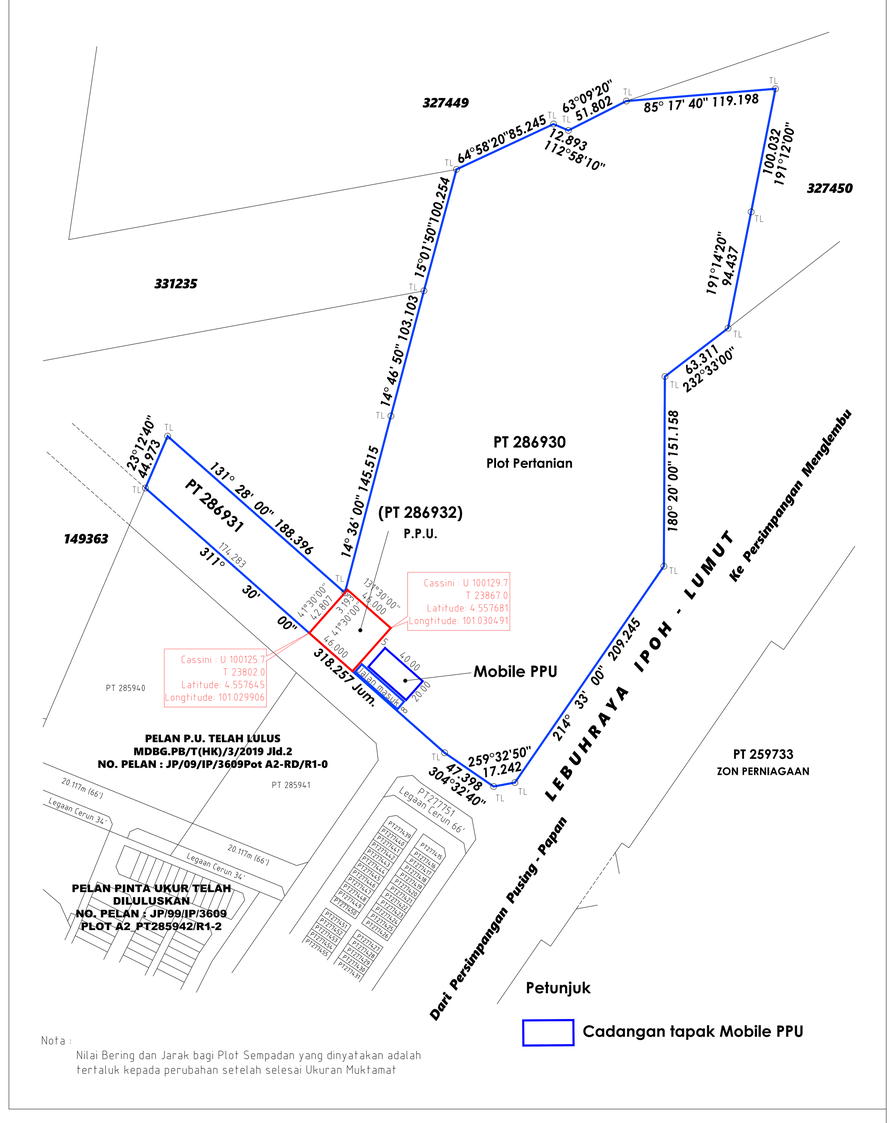

Nota :
Nilai Bering dan Jarak bagi Plot Sempadan yang dinyatakan adalah tertaluk kepada perubahan setelah selesai Ukuran Muktamat

PETUNJUK :

- CADANGAN MERENTANG 2 LITAR KABEL BAWAH TANAH 33 KV 630 MMP XLPE ALUM.
- CADANGAN HDD
- CADANGAN TAPAK PPU LAHAT MINES
- CADANGAN TAPAK MOBILE PPU LAHAT MINES

TENAGA NASIONAL BERHAD

Tajuk:
PENUBUHAN PPU LAHAT MINES
33/11kV, 2X30MVA

DILUKIS:	SALEHUDDIN BIN AZIZ	TARIKH:	11.11.2024
DISEMAK:	ZULKHAIRI B. MAT ISA	NO.PROJEK:	D-PZA-S23-1239
DILULUSKAN:	Ir. AHMAD FARID BIN MD AZMI	SKALA:	NOT TO SCALE

Ruj :\\TNBWILL\IPOH\PZA1239V4