



TAJUK : PERMOHONAN KEBENARAN MERANCANG BAGI PELAN PINTA UKUR DAN PECAH SEMPADAN SECARA SERENTAK BAGI CADANGAN SKIM PERNIAGAAN DI ATAS PT 186995 - 187001 DAN LOT 350318 MUKIM HULU KINTA, DAERAH KINTA, PERAK DARUL RIDZUAN.

PELAKSANA : TAN SENG LEONG (Formerly known as AMZ Corporation Sdn Bhd.) (No. SJK 36862-M) A-G-1 NO.1, PSRI GREENTOWN 2, GREENTOWN BUSINESS CENTRE, 30450 IPOH, PERAK DARUL RIDZUAN. TEL : 05 - 2437734.


SADANGAN PEMBANGUNAN		PERAK	UNIT	EKAR	%
■	RUMAH KEDAI 20' x 75'	(1)-(14)	14	0.506	38.22
■	STESEN MINYAK	(15)	1	0.102	7.70
■	SIMPANAN JALAN / LORONG			0.716	54.08
		JUMLAH	15	1.324	100

Nota : 1) Plot 15 dan 350331 (PT187008) akan disatukan menjadi 1 lot

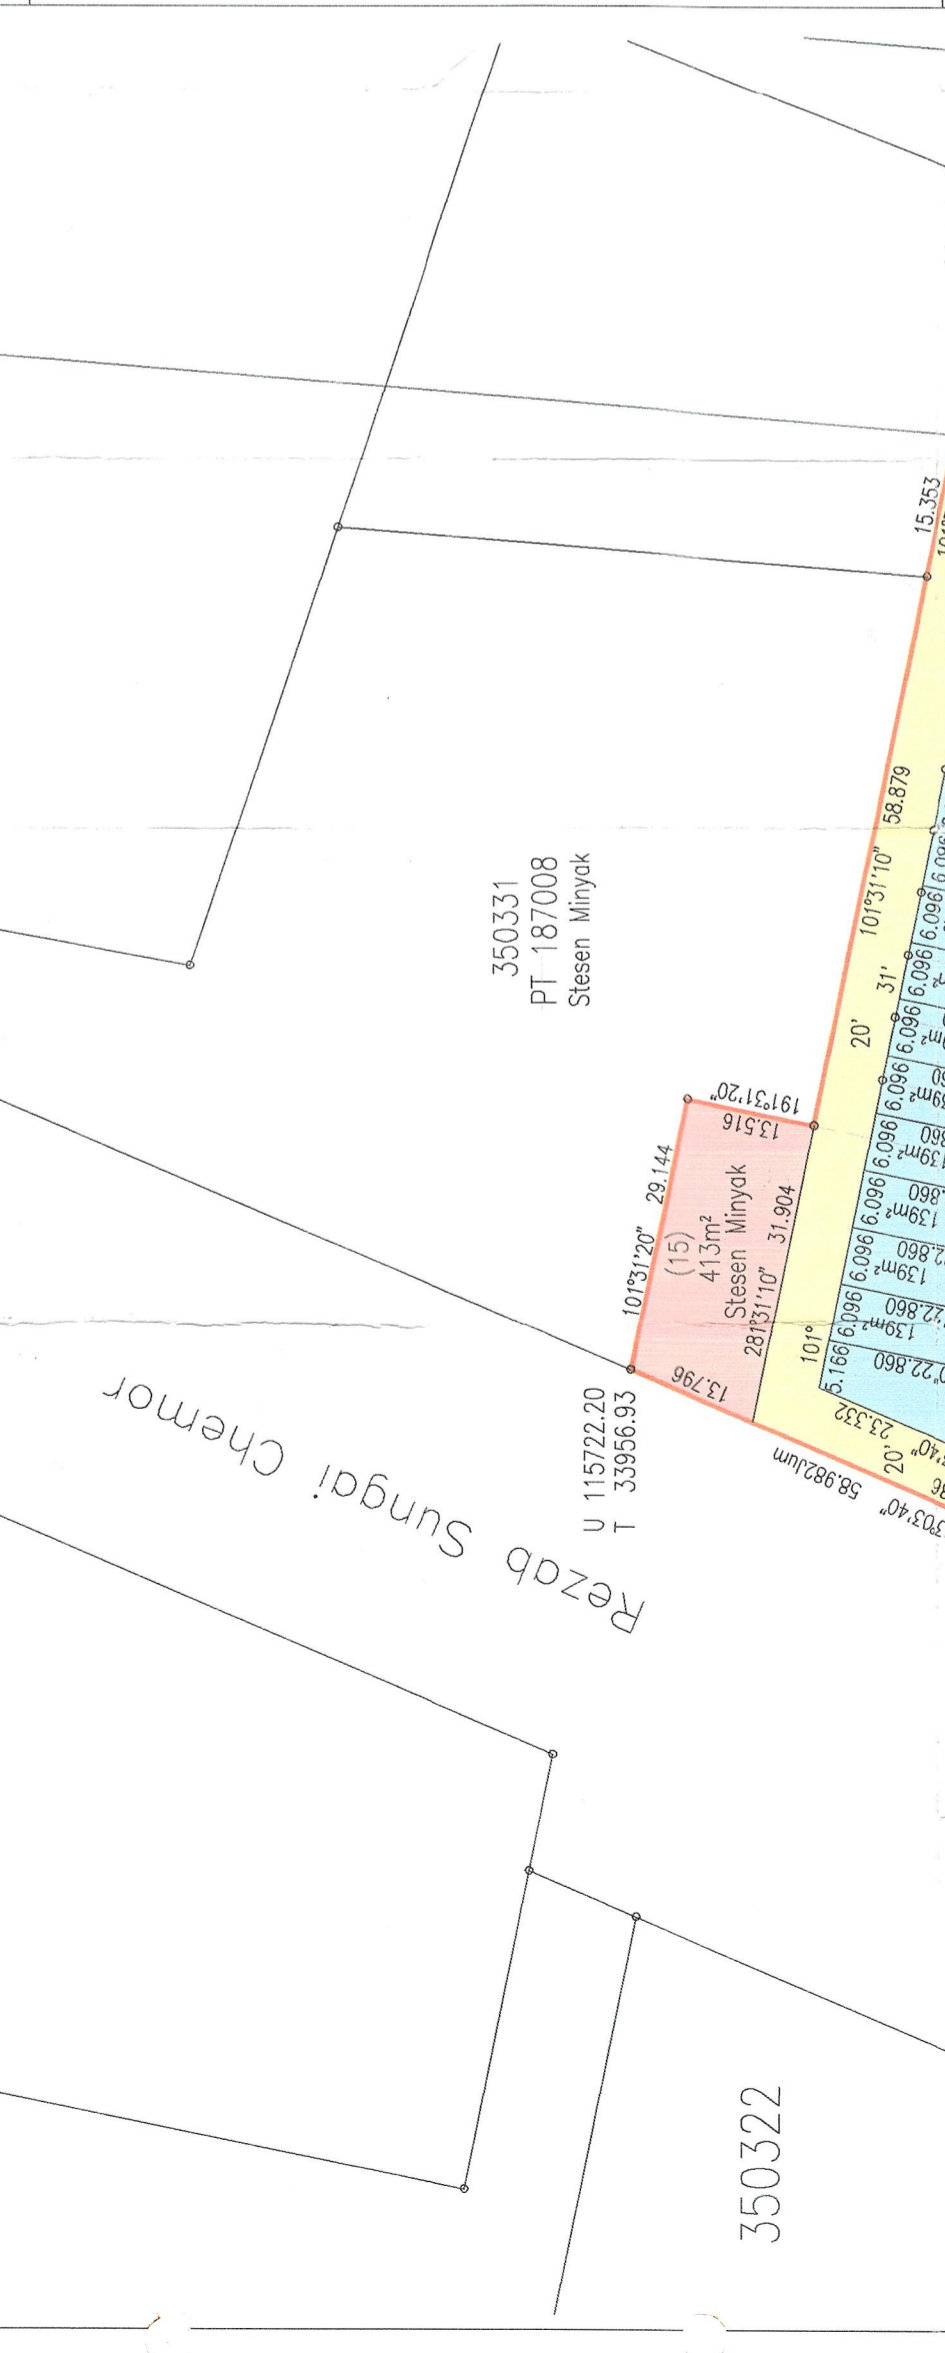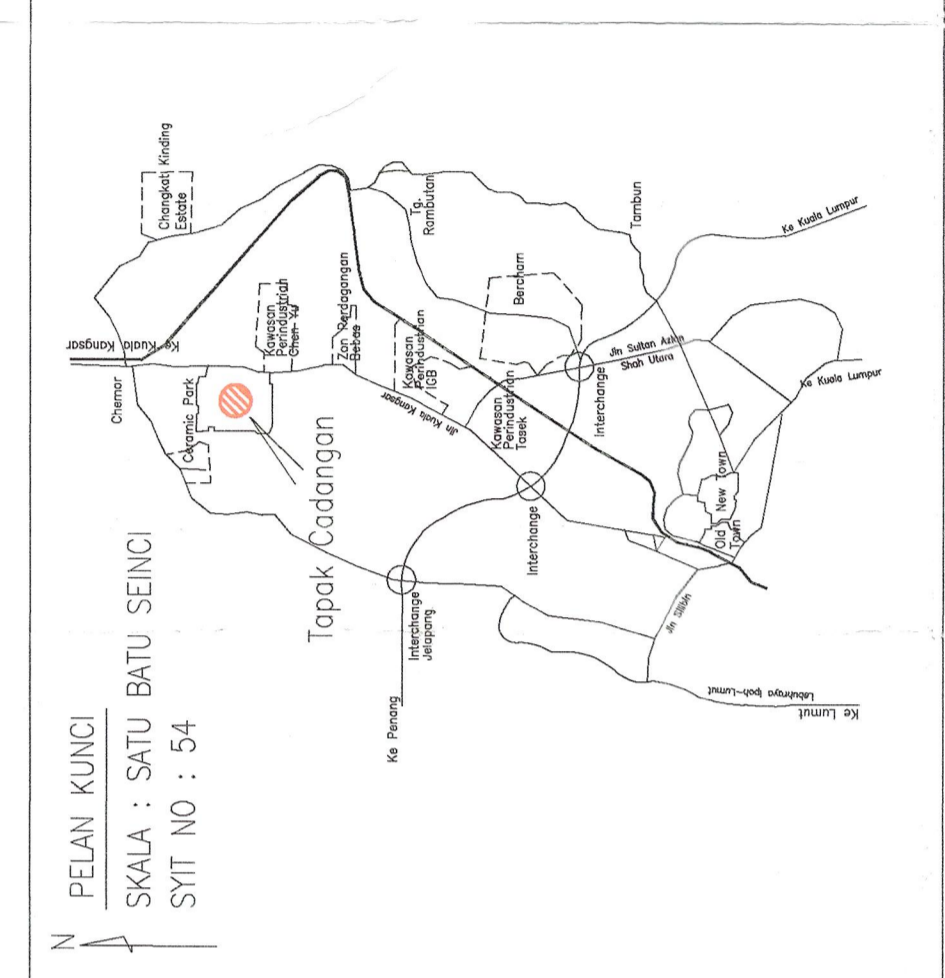

DILULUSKAN

DATUK BANDAR MAJLIS BANDARAYA IPOH

JURUUKUR TANAH BERLESEN : -
UKUR RENTAS
 78, JALAN KOMPLEKS SUKAN
 31400 IPOH PERAK.
 TEL : 05-5456678
 FAX : 05-5483678

NGOO CHOO SENG MISM, MAALS
 Jurukur Tanah Berlesen,
 Di bawah Akta 458 (Di Semak 1991)

MAJLIS BANDARAYA IPOH

PELAKSANA : TAN SENG LEONG (Formerly known as AMZ Corporation Sdn Bhd.) (No. SJK 36862-M) A-G-1 NO.1, PSRI GREENTOWN 2, GREENTOWN BUSINESS CENTRE, 30450 IPOH, PERAK DARUL RIDZUAN. TEL : 05 - 2437734.

JURURANCANG BANDAR

UKUR RENTAS

DISEMIK OLEH: *[Signature]*

DISEMIK SEMULA OLEH: *[Signature]*

URUSAN FAIL NO : D7/187/97 Pt. 5

TARIKH : NOV 08

URUSAN P.U. NO : JPB/PU/A68/4/08

MBI.D7/187/97P5



