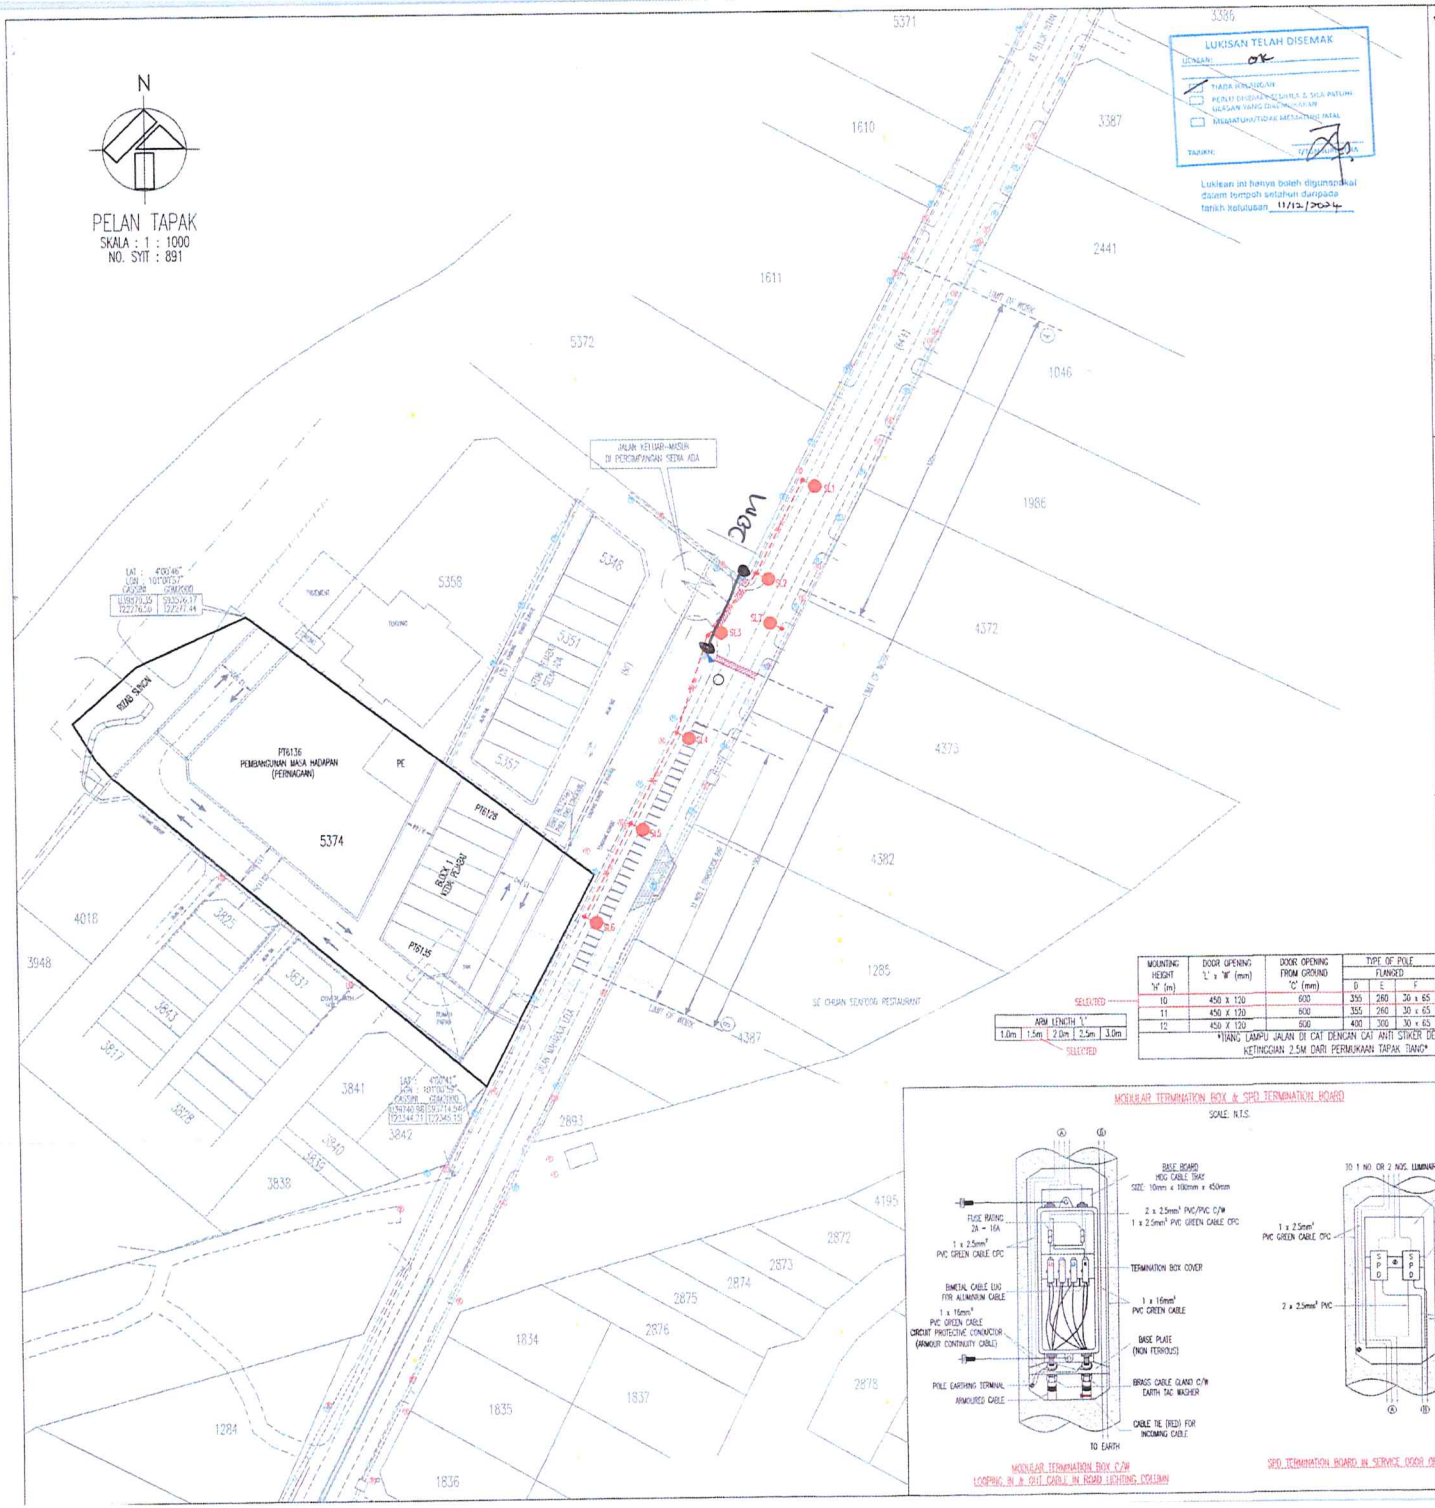
N
PELAN TAPAK
SKALA : 1 : 1000
NO. SYIT : 891
LUKISAN TELAH DISEMAK
DENGAN: OK
TIADA PERUBAHAN
PERLU DIBUAT PINDAAN & SIAP PATUHI
BERSAMA YANG DIKEMASKINI
MEMERLUKAN/TIDAK MEMERLUKAN PATAH
TARIKH:
Lukisan ini hanya boleh digunakan dalam tempoh setahun daripada tarikh kelulusan 11/12/2024
JALAN KEYIAR-MUSIR DI PERSIMPANGAN SEDIA ADA
PT6136
PEMBANGUNAN NAKA HADAPAN (PERNIAGAAN)
PE
5374
PT6178
BLOCK L
NON PLAN
PT6135
TUGNAI
TADEMAR
5358
5351
5357
5346
5371
3336
1610
3387
1611
2441
5372
1046
1986
4372
4373
4382
4387
1285
4018
3948
3825
3837
3843
3841
3842
3840
3838
3828
2883
2872
2873
2874
2875
2876
2878
1834
1835
1837
1836
1284
4195
SE CHUAN SEAFOOD RESTAURANT
LAMP OF WORKS
SL1
SL2
SL3
SL4
SL5
SL6
SL7
