


Petunjuk: (Cadangan)

----- Kabel B/Tanah KVT 500mmp x 1 teras xlpe alum (11kV)(sepanjang 4500m)

Corrugate Paip 200mmp ( 3500m )

HDD Paip 200mmp ( 320m )

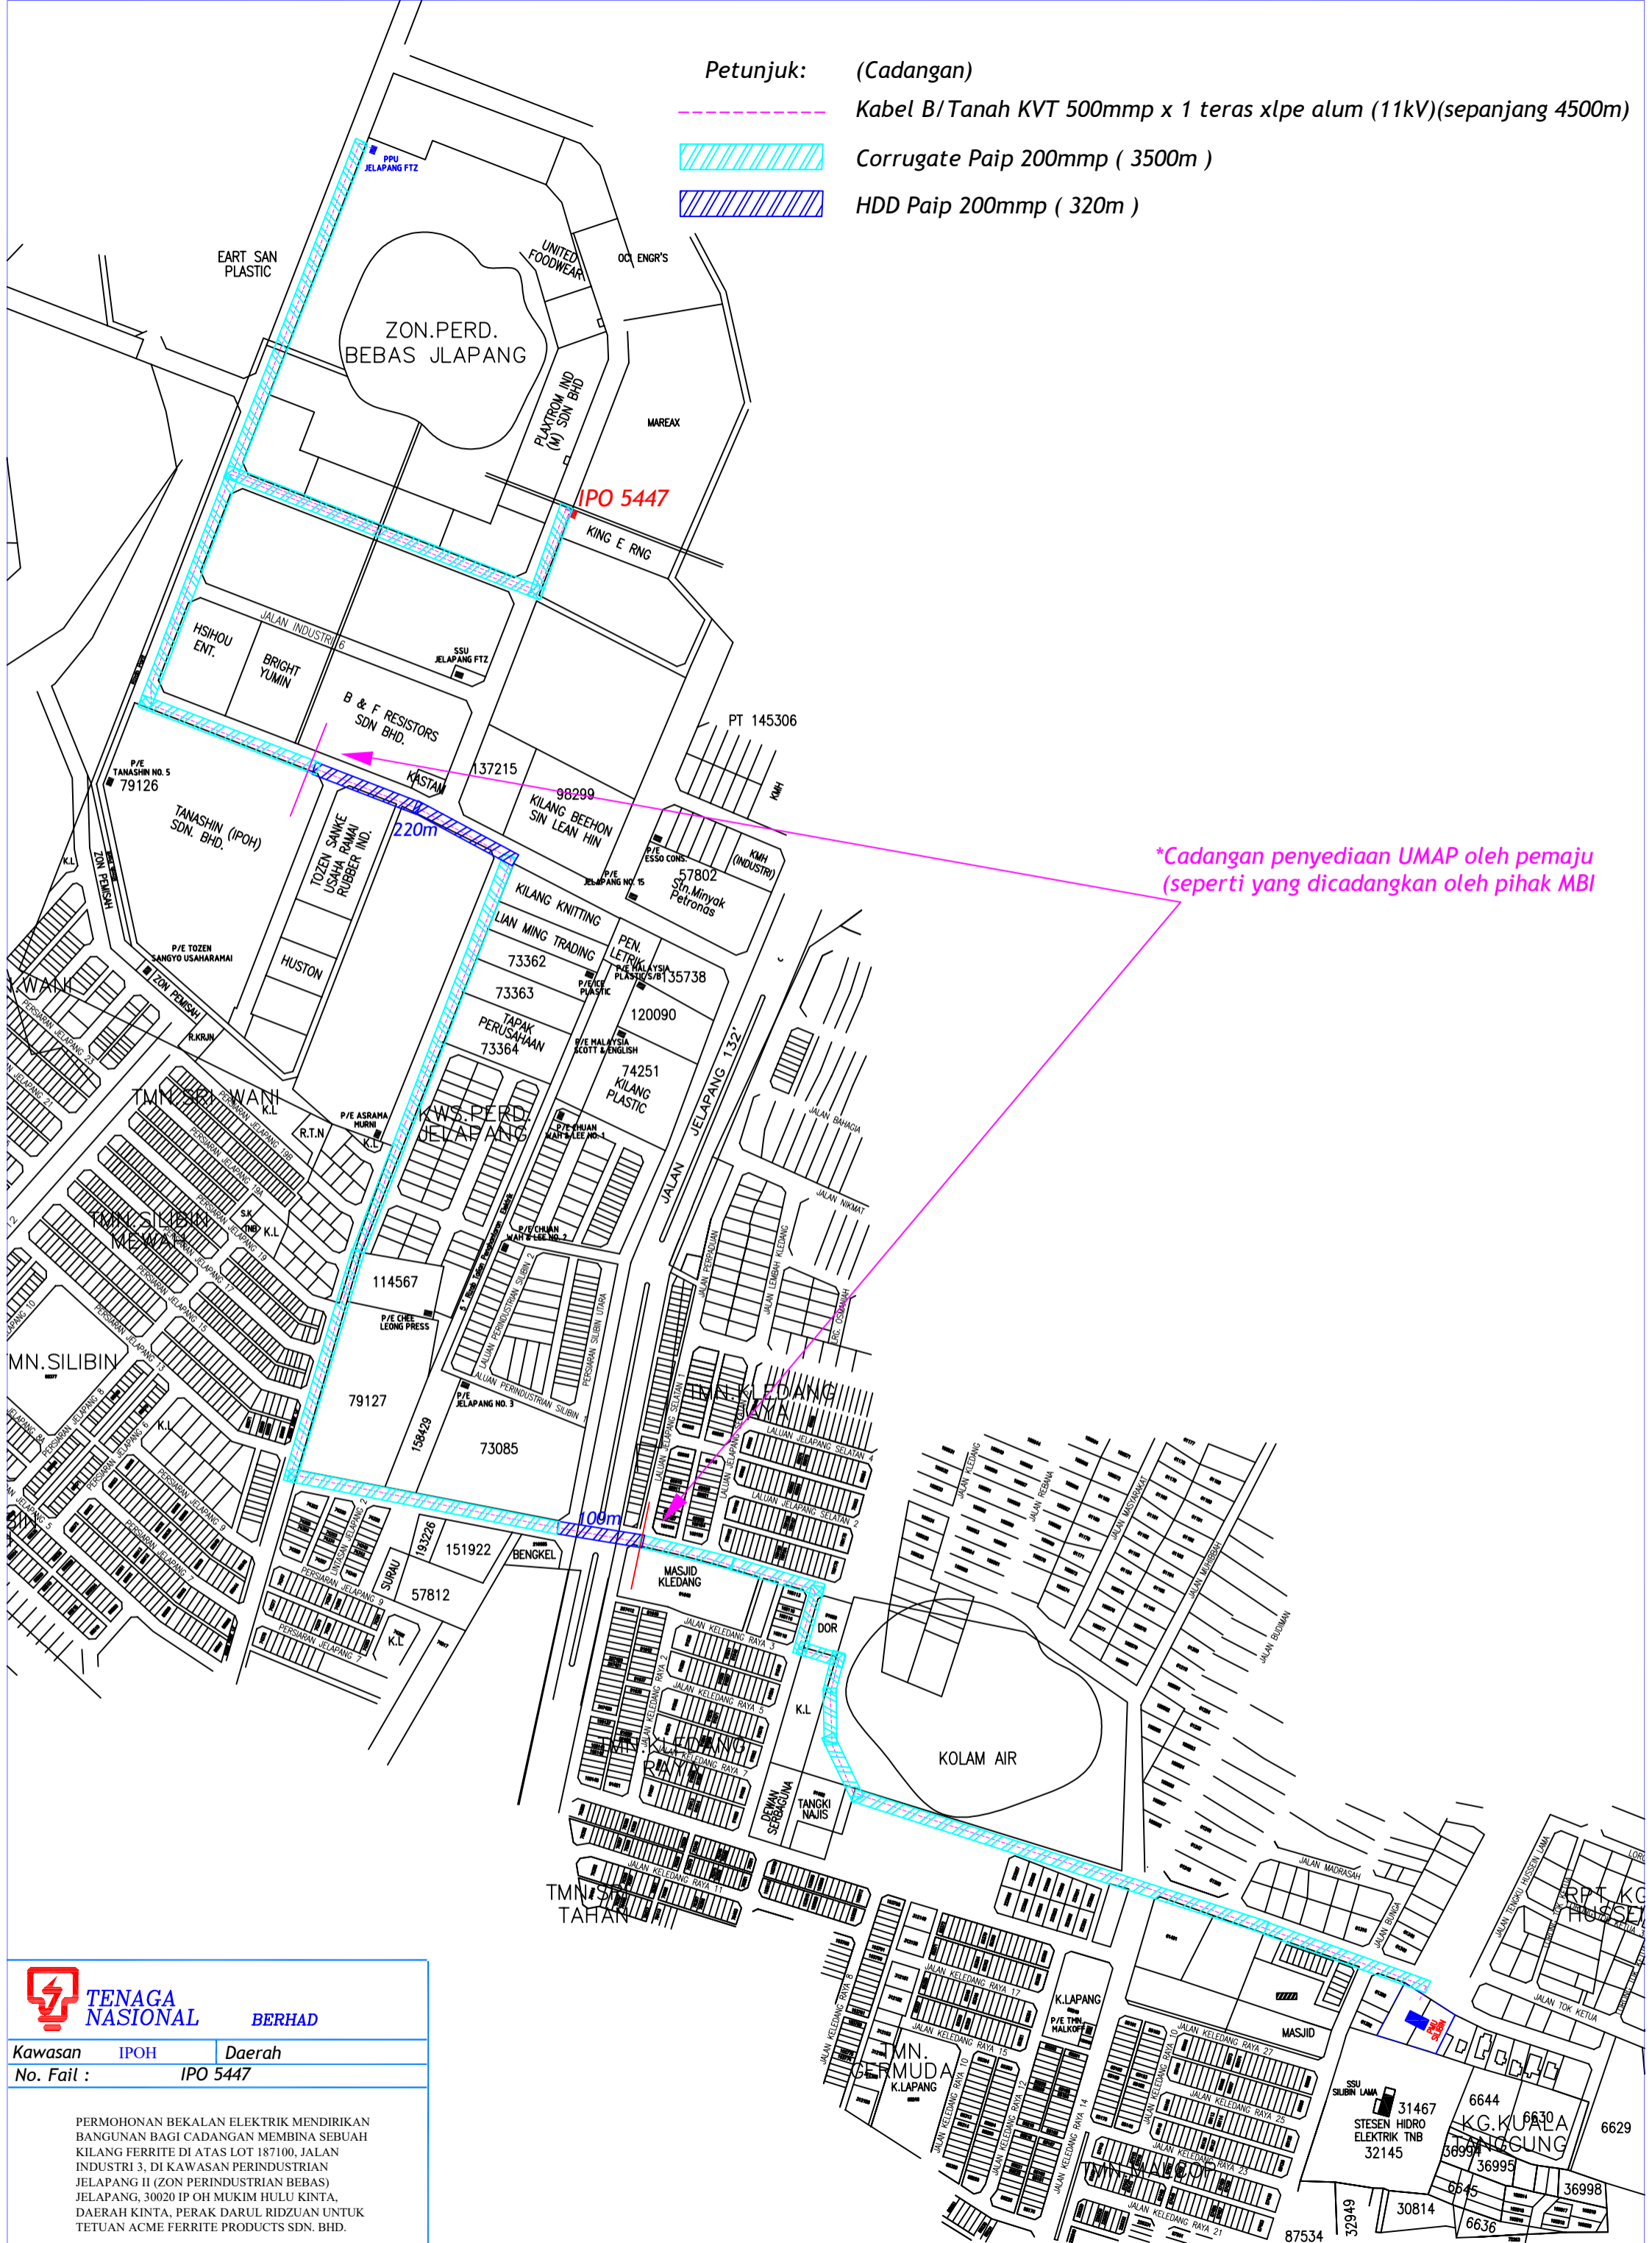

\*Cadangan penyediaan UMAP oleh pemaju (seperti yang dicadangkan oleh pihak MBI)

**TENAGA NASIONAL BERHAD**

Kawasan IPOH Daerah  
No. Fail : IPO 5447

PERMOHONAN BEKALAN ELEKTRIK MENDIRIKAN BANGUNAN BAGI CADANGAN MEMBINA SEBUAH KILANG FERRITE DI ATAS LOT 187100, JALAN INDUSTRI 3, DI KAWASAN PERINDUSTRIAN JELAPANG II (ZON PERINDUSTRIAN BEBAS) JELAPANG, 30020 IP OH MUKIM HULU KINTA, DAERAH KINTA, PERAK DARUL RIDZUAN UNTUK TETUAN ACME FERRITE PRODUCTS SDN. BHD.

Dilukis : SHUHALMI Diluluskan : HANI  
Disemak : SHUHALMI Tarikh : 5/07/2024  
No. Lukisan : C/IPOH/PTAPAK/IPO 5447

Pindaan

ALL RIGHTS RESERVED  
LUKISAN INI TIDAK BOLEH DIUBAHSUAI TANPA KEBENARAN DARI JURUTERA TENAGA NASIONAL BERHAD