(PELAN TAPAK)

PELAN TAPAK
SKALA : 1 :1000
Lembar Piawai 619

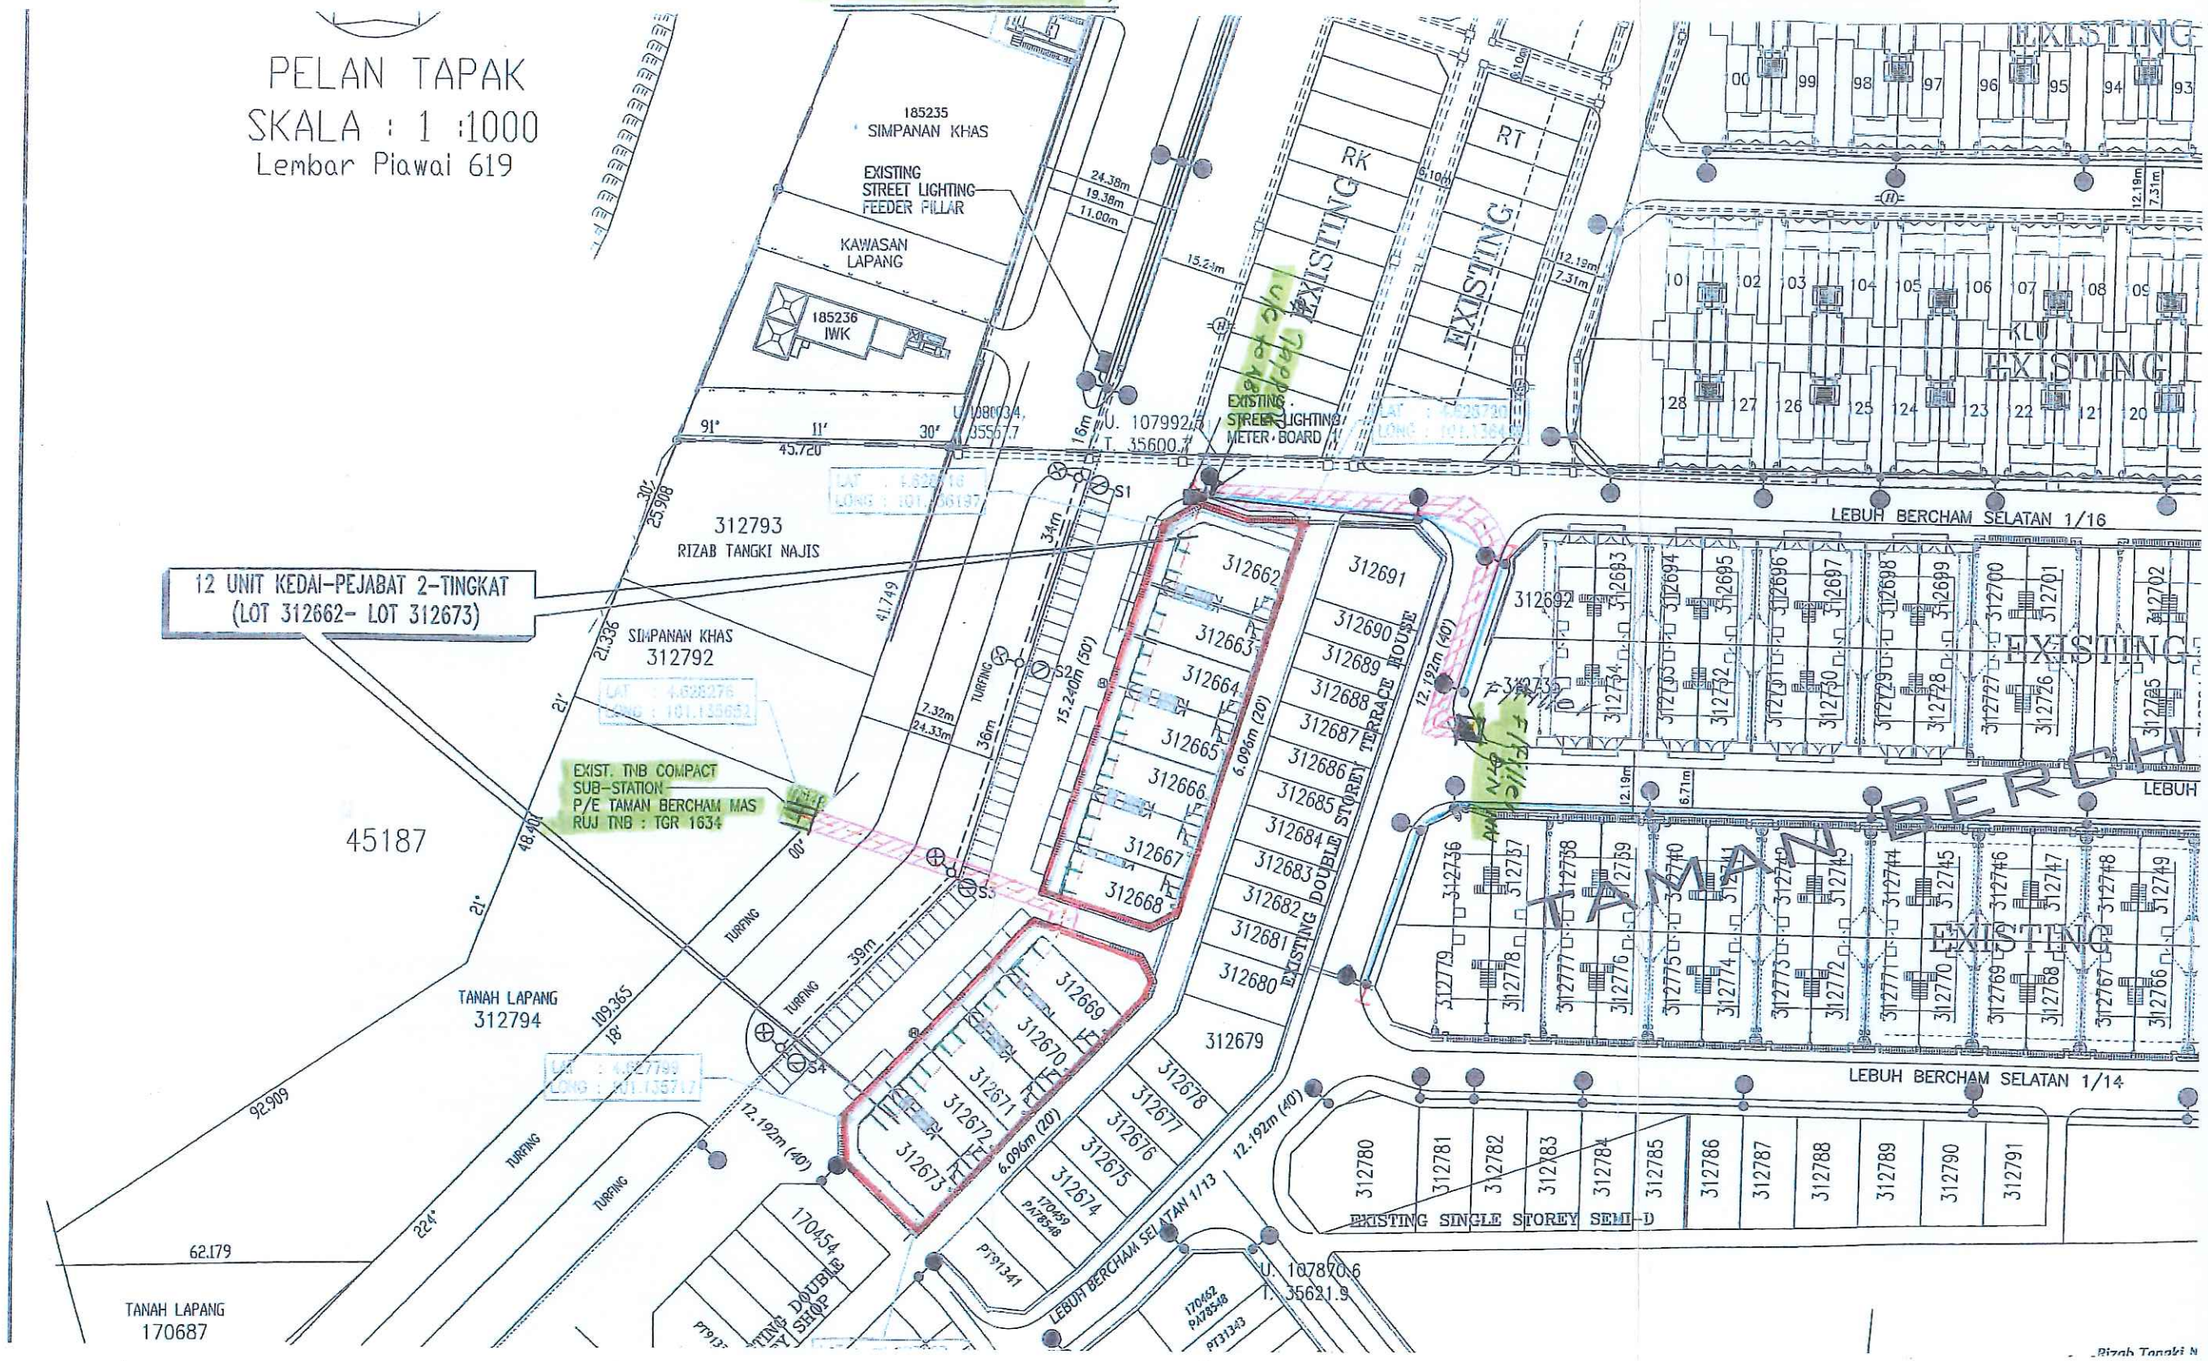

CADANGAN

- = RTG K/B TANAH 185 mmp XCPE 4 CORE
- = RTG ABC 3x95+70 mmp.
- = RTG ABC 3x16+25 mmp.
- = GORUGATED PAIP 6"INCH.

SEDIA ADA

- = ABC 3x185+120 mmp.
- = TIANG 9.0 MTR C SPUR).
- = UMBANG BIASA.
- = F/Filler DIN 800A
- = P/E (PADAT C TAMAN BERCHAM MAS).