


MAJLIS PERBANDARAN KEMAMAN :

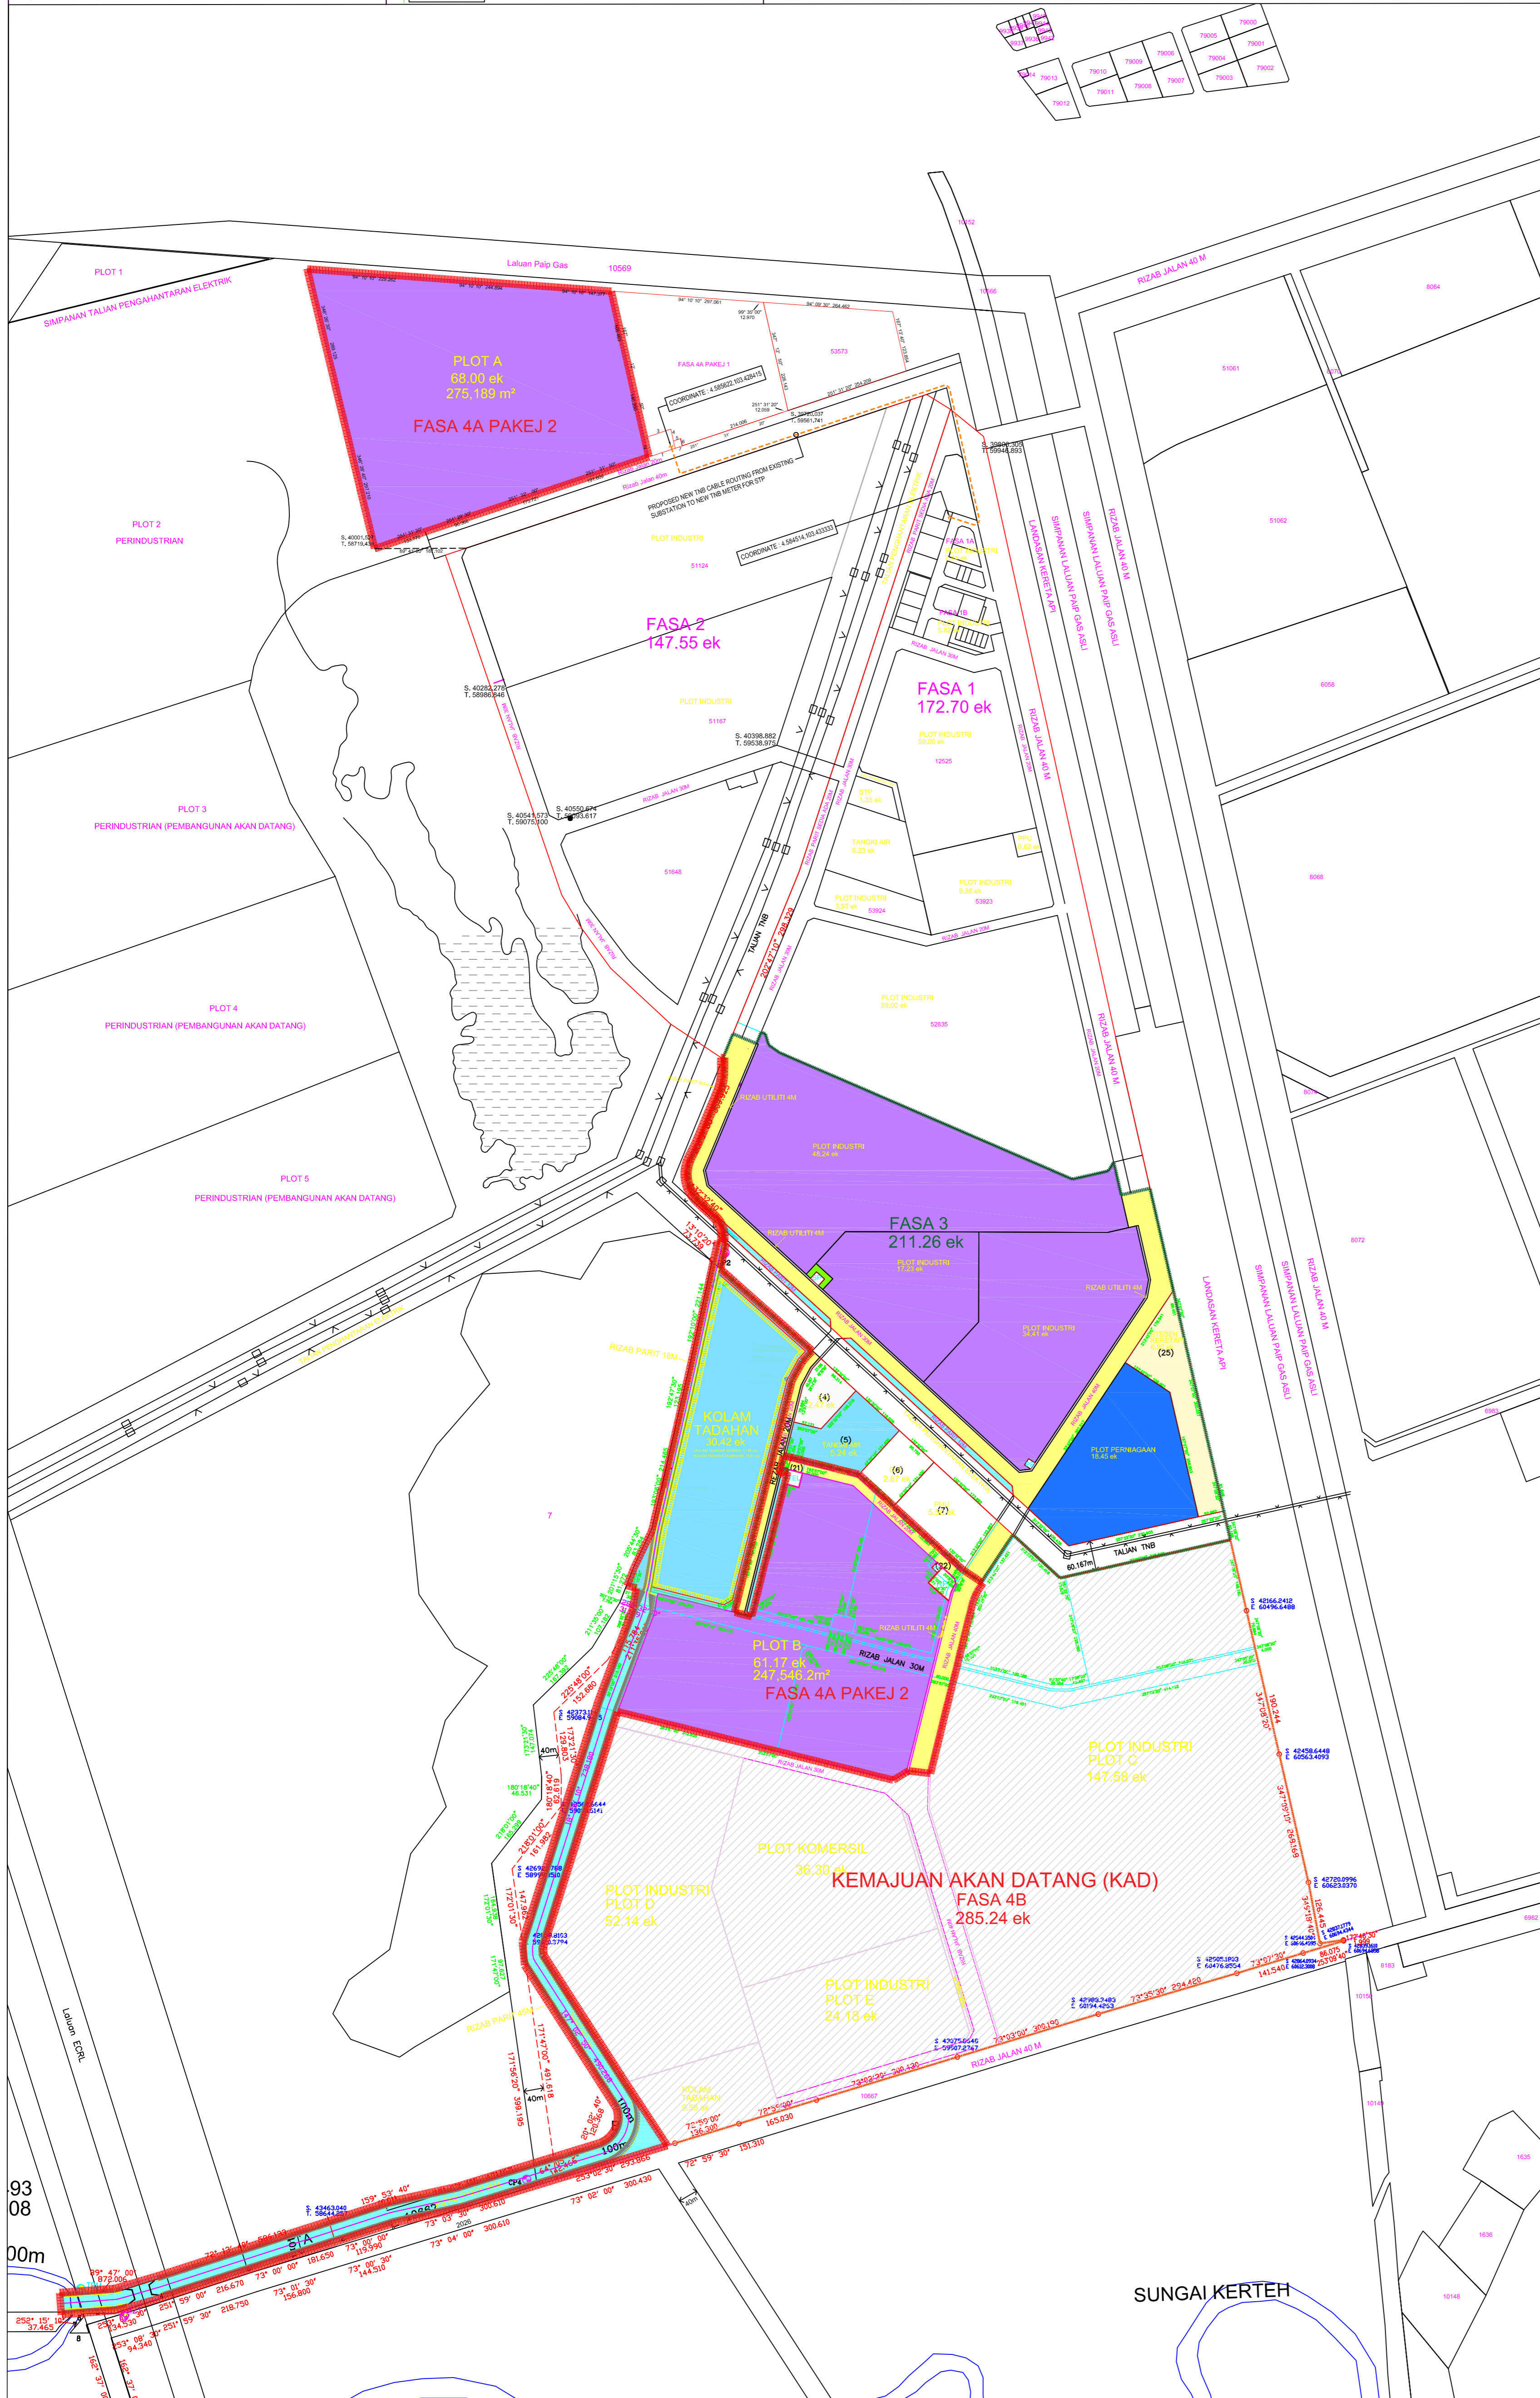

**TAJUK :**  
**PERMOHONAN KEBANARAN MERANCANG TAMBAHAN KAWASAN INDUSTRI PLOT A FASA 4A PAKEJ 2 (PERMOHONAN TANAH KERAJAAN - JADUAL 1) SELUAS 68.0 EKAR, SERTA PERMOHONAN KEBANARAN MERANCANG PINDAAN KEPADA PELAN SUSUNATUR YANG TELAH DILULUSKAN (NO. FAIL MPK.PPB 925/09/02(SJ3(8) BERTARIKH 19 JULAI 2017) SECARA SERAH BALIK DAN POHON SEMULA (PERMOHONAN TANAH KERAJAAN - JADUAL 1) YANG MENGANDUNGI:**

- A. FASA 3 SELUAS 211.26 EKAR
- B. FASA 4A PAKEJ 2 (PLOT B) SELUAS 61.17 EKAR

DI ATAS SEBAHAGIAN TANAH KERAJAAN LOT Q, KERTIH BIOPOLYMER PARK, MUKIM KERTIH, DAERAH KEMAMAN, TERENGGANU DARUL IMAN

UNTUK TETUAN MAJLIS PEMBANGUNAN WILAYAH EKONOMI PANTAI TIMUR (ECERDC)

PETUNJUK:

KUNATAN	PELAN LULUS FASA 3A DAN 3B		PELAN LULUS FASA 3A (DIPINDA KEPADA FASA 3)		PELAN TAMBAHAN DAN PINDAAN FASA 4A PAKEJ 2	
	UNIT/PLOT	EKAR	UNIT/PLOT	EKAR	UNIT/PLOT	EKAR
<b>PERINDUSTRIAN</b>						
PLOT INDUSTRI	9	172.67	3	90.88	2	129.17
<b>JUMLAH KECIL</b>	<b>9</b>	<b>172.67</b>	<b>3</b>	<b>90.88</b>	<b>2</b>	<b>129.17</b>
<b>PERNIAGAAN</b>						
PLOT PERNIAGAAN (FASA 3)	1	18.45	1	18.45	-	-
<b>JUMLAH KECIL</b>	<b>1</b>	<b>18.45</b>	<b>1</b>	<b>18.45</b>	<b>-</b>	<b>-</b>
<b>INFRASTRUKTUR</b>						
STESEN KERETA (FASA 3)	1	6.80	1	6.80	-	-
KAWASAN HILUANG LANGKAH	-	10.50	-	10.50	-	-
KOLAM TADAHAN	-	11.99	-	11.99	1	30.42
RIZAB TANGKI AIR	1	5.23	1	5.23	2	6.48
RIZAB PARIT	-	6.62	-	6.62	-	-
PINDAAN PENCANGKAP MASUK UTAMA	1	5.50	1	5.50	-	-
PENCANGKAP PEMBAGI UTAMA	1	0.66	-	-	-	-
PINDAAN PENCANGKAP ELEKTRIK	1	0.06	-	-	1	0.06
T. MENARA TELEKOMUNIKASI	1	0.22	-	-	1	0.22
CUP. CENTRALISED UTILITIES FACILITY	1	2.87	1	2.87	-	-
SP. STESEN PAM	2	0.02	1	0.01	-	-
RP. KOLAM PAM KUMBANGAN	-	-	-	-	1	0.48
STP. KUMBANGAN	-	-	-	-	-	-
RIZAB UTILITI	-	3.84	-	2.29	-	0.78
RIZAB TALIAN HANTARAN ELEKTRIK	-	19.36	-	19.36	-	-
RIZAB JALAN LORONG	-	31.45	-	10.28	-	6.42
<b>JUMLAH KECIL</b>	<b>9</b>	<b>107.78</b>	<b>5</b>	<b>92.93</b>	<b>4</b>	<b>69.75</b>
<b>JUMLAH FASA 4A PAKEJ 2</b>	<b>-</b>	<b>-</b>	<b>-</b>	<b>-</b>	<b>6</b>	<b>198.92</b>
<b>KEMAJUAN AKAN DATANG (KAD) FASA 4B</b>						
PLOT C	-	-	-	-	1	147.58
PLOT D	-	-	-	-	1	52.14
PLOT E	-	-	-	-	1	24.18
PLOT PERNIAGAAN	-	-	-	-	1	36.30
KOLAM TADAHAN	-	-	-	-	1	9.58
RIZAB PARIT	-	-	-	-	-	1.45
RIZAB UTILITI	-	-	-	-	-	1.15
RIZAB JALAN LORONG	-	-	-	-	-	12.86
<b>JUMLAH KECIL</b>	<b>-</b>	<b>-</b>	<b>-</b>	<b>-</b>	<b>5</b>	<b>285.24</b>
<b>JUMLAH KESELURUHAN</b>	<b>19</b>	<b>298.90</b>	<b>9</b>	<b>211.26</b>	<b>11</b>	<b>484.16</b>

- NOTA :**
- Sempadan Tapak Cadangan (Fasa 4A Pakej 2)
  - Sempadan Fasa 4B
  - Sempadan Fasa 3
  - Pelan Susunatur yang telah diluluskan (Kawasan Fasa 3B yang termasuk di dalam kawasan Fasa 4)
  - Sempadan Fasa 1 dan Fasa 2

TANDATANGAN PEMILIK TANAH :


**LEMBAGA TABUNG AMANAH WARISAN NEGERI TERENGGANU (LTAWNT)**  
 No. 61 & 62, Tingkat 1-3,  
 Plaza Kiblat 201/00 Kuala Terengganu,  
 Terengganu, Darul Iman,  
 Tel: (09528)1100  
 Fax: (09528)1104

TANDATANGAN AGENSI PELAKSANA :



**MAJLIS PEMBANGUNAN WILAYAH EKONOMI PANTAI TIMUR (ECERDC)**  
 Level 3, Menara PPI,  
 No. 2, Jalan Tun Abdul Razak,  
 Presint 2, 62000 Putrajaya  
 Tel: (03) 8885 0000  
 Faks: (03) 8885 0020

PENGURUS PROJEK :

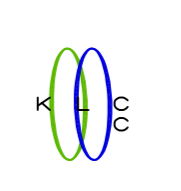

**KLCC PROJEKS SDN. BHD.**  
 Level 3, Menara PPI,  
 No. 2, Jalan Tun Abdul Razak,  
 Presint 2, 62000 Putrajaya  
 Tel: (03) 8885 0000  
 Faks: (03) 8885 0150

PERUNDING UTAMA :



**ARUP JURURUNDIRING SDN. BHD.**  
 Level 26.1 Powerhouse,  
 No. 1, Persiaran Bandar Utama,  
 Bandar Utama 47800 Petaling Jaya,  
 Selangor Darul Ehsan  
 Tel: +603-7735 2223 FAX: +603-7735 2227  
 EMAIL: twalsh@arup.com

JURURANGKANG BANDAR BERTALIAH :



**AJC PLANNING CONSULTANTS SDN. BHD.**  
**TPR, Mahani Mohd Yasin**  
 No. 17, Jalan PPR 1/11, 43600  
 B. TRP (HONS)  
 Jururancang Bandar Bertaliah  
 No. 501, Puncak Perdana, 46150, CDP0045

TAJUK LUKISAN :

KM	PELAN SUSUNATUR		
TARIKH	07 SEPTEMBER 2023	SKALA	1:7,000
DILUKIS	DYG/AJU	DIPERIKSA	MMY
NO. LUKISAN	AJCSB/573A/KBP4/LAYOUT_1		