


MEMASANG, MENGIKUH DAN MENTAULAH PAIP 155MM Ø JENIS UPVC PN 16 SERTA KERJA-KERJA BERKAITAN DI BANDAR BARU, SLIM RIVER, DAERAH MUALLIM.

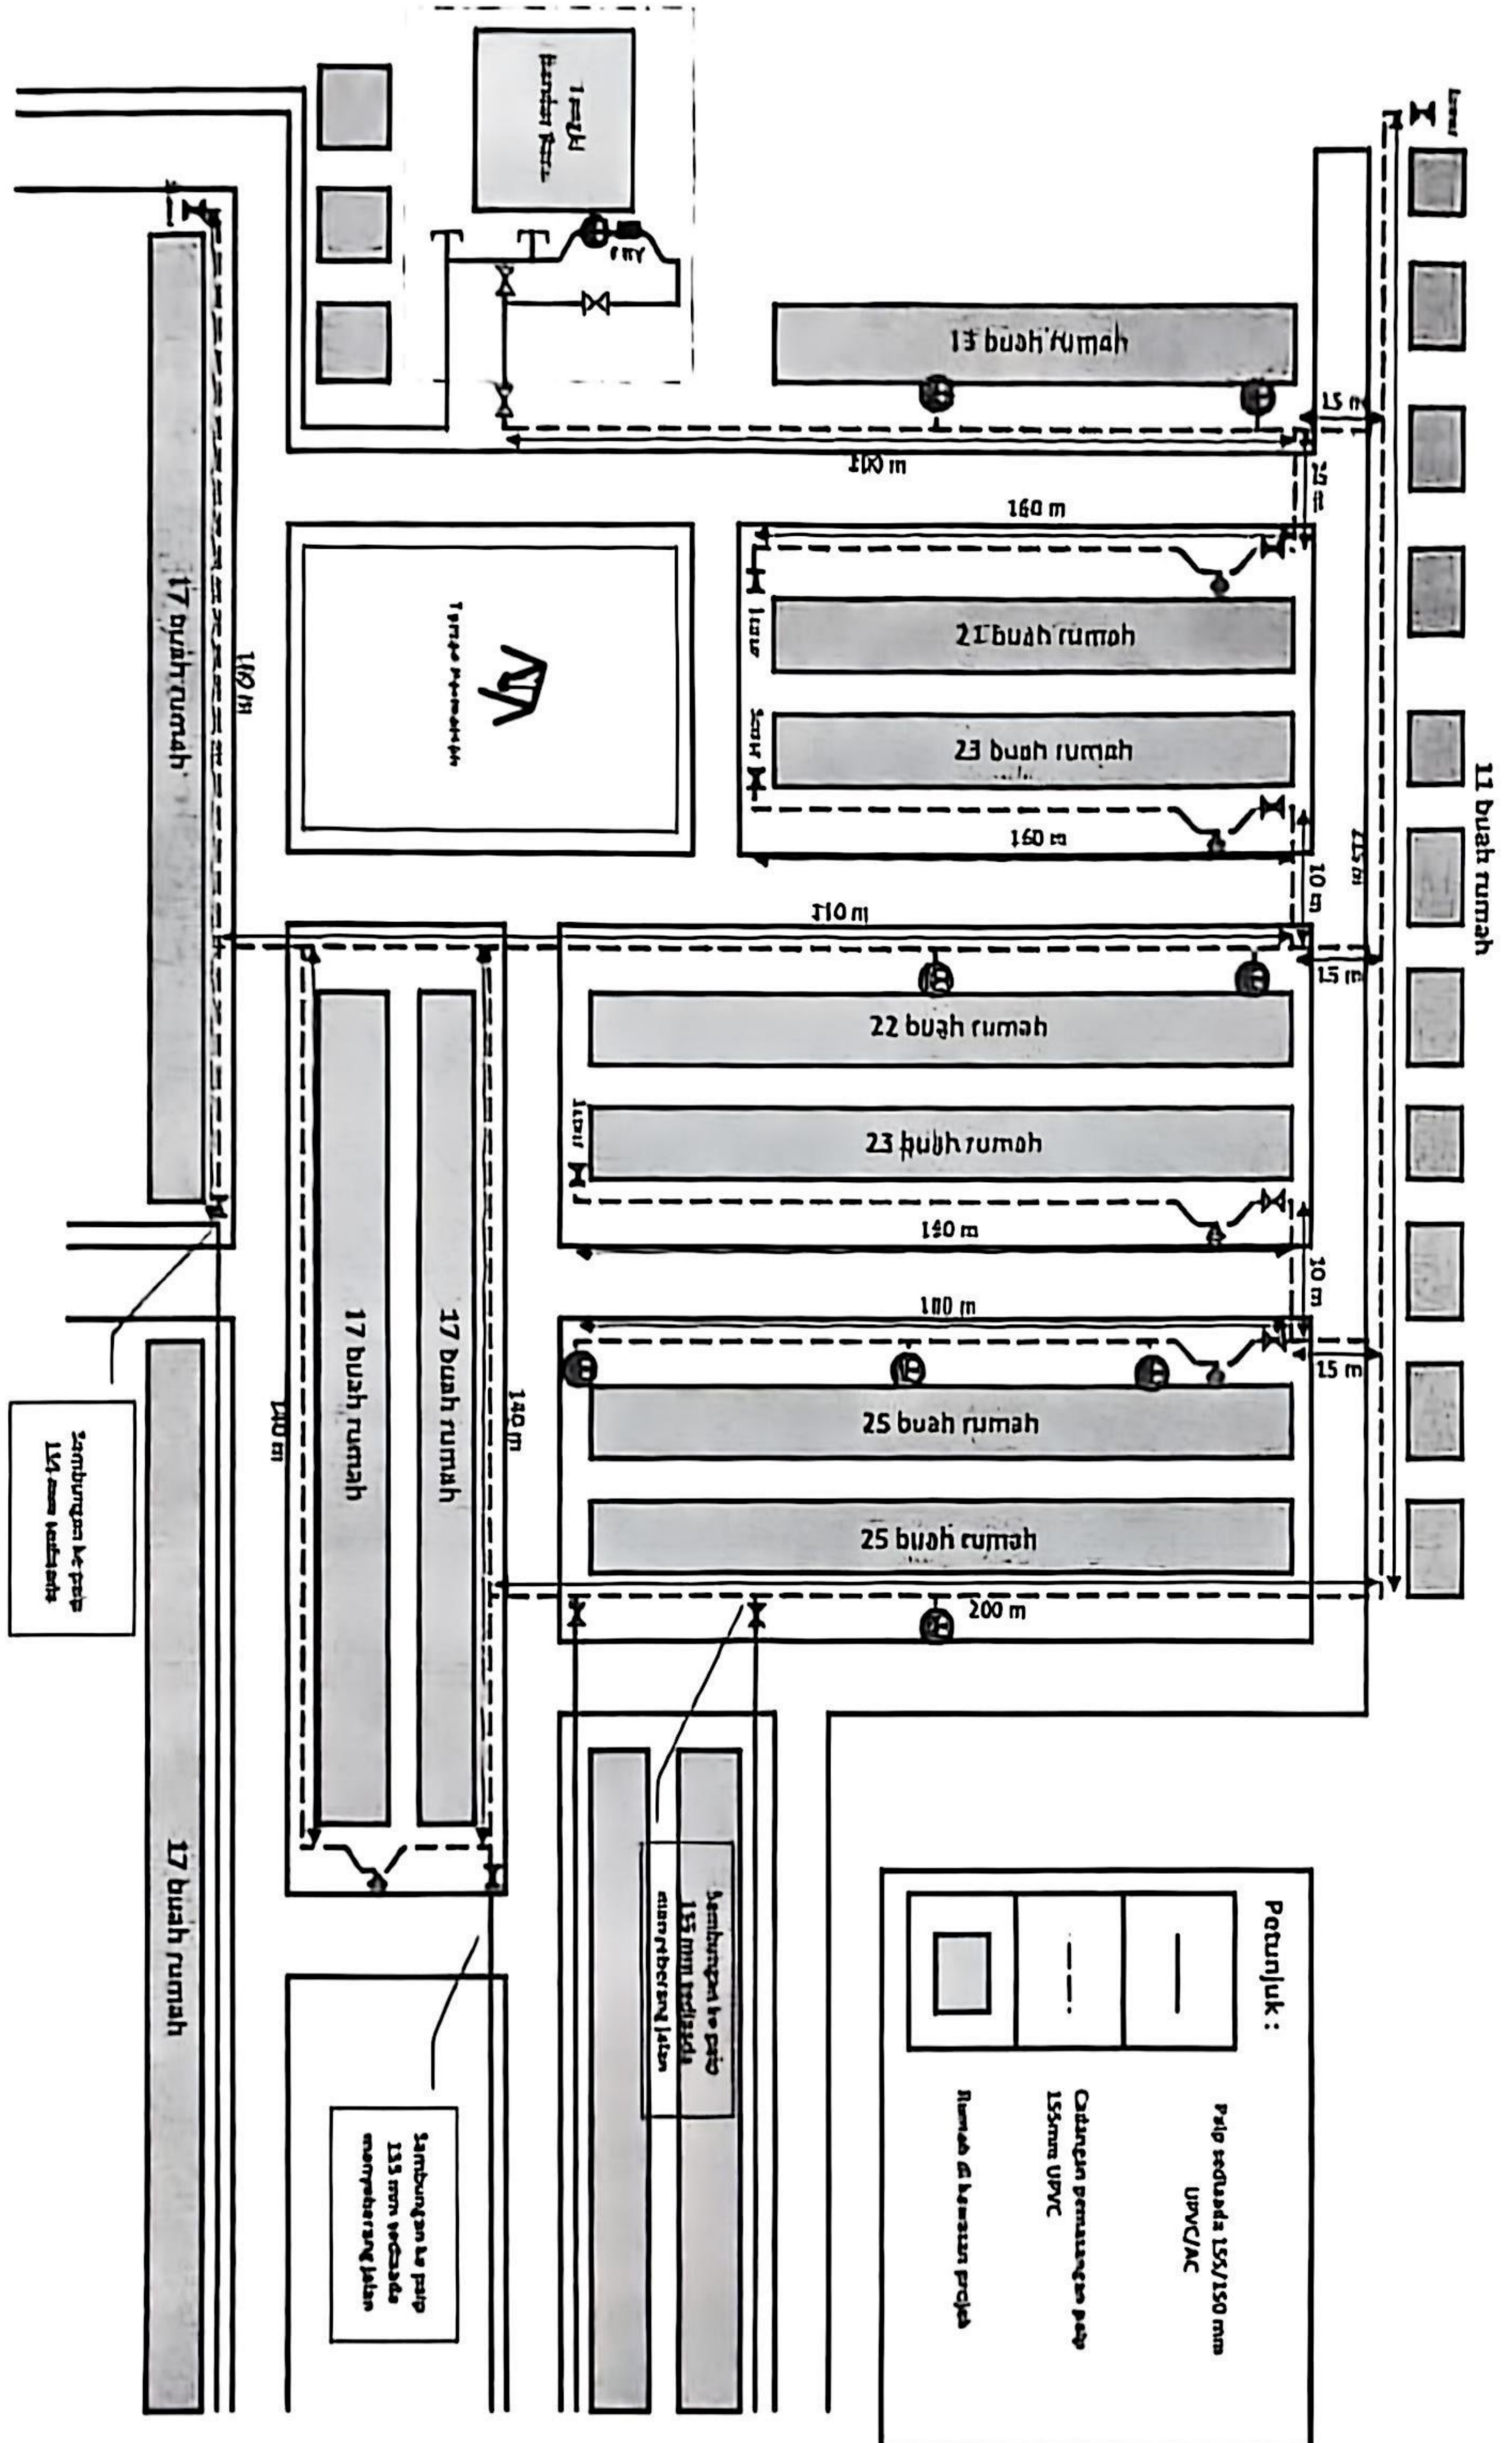

Petunjuk :

- Paip sedua 155/150 mm UPVC/AC
- Cidukan pemasangan paip 155mm UPVC
- Rumah di kawasan projek

Zambungan ke paip 155 mm kedalaman
 dan penderang jalan

Zambungan ke paip 155 mm kedalaman
 menyalur air jalan

Zambungan ke paip 155 mm kedalaman