


Pelan Tapak Konsep Pembangunan Retikulasi Paip

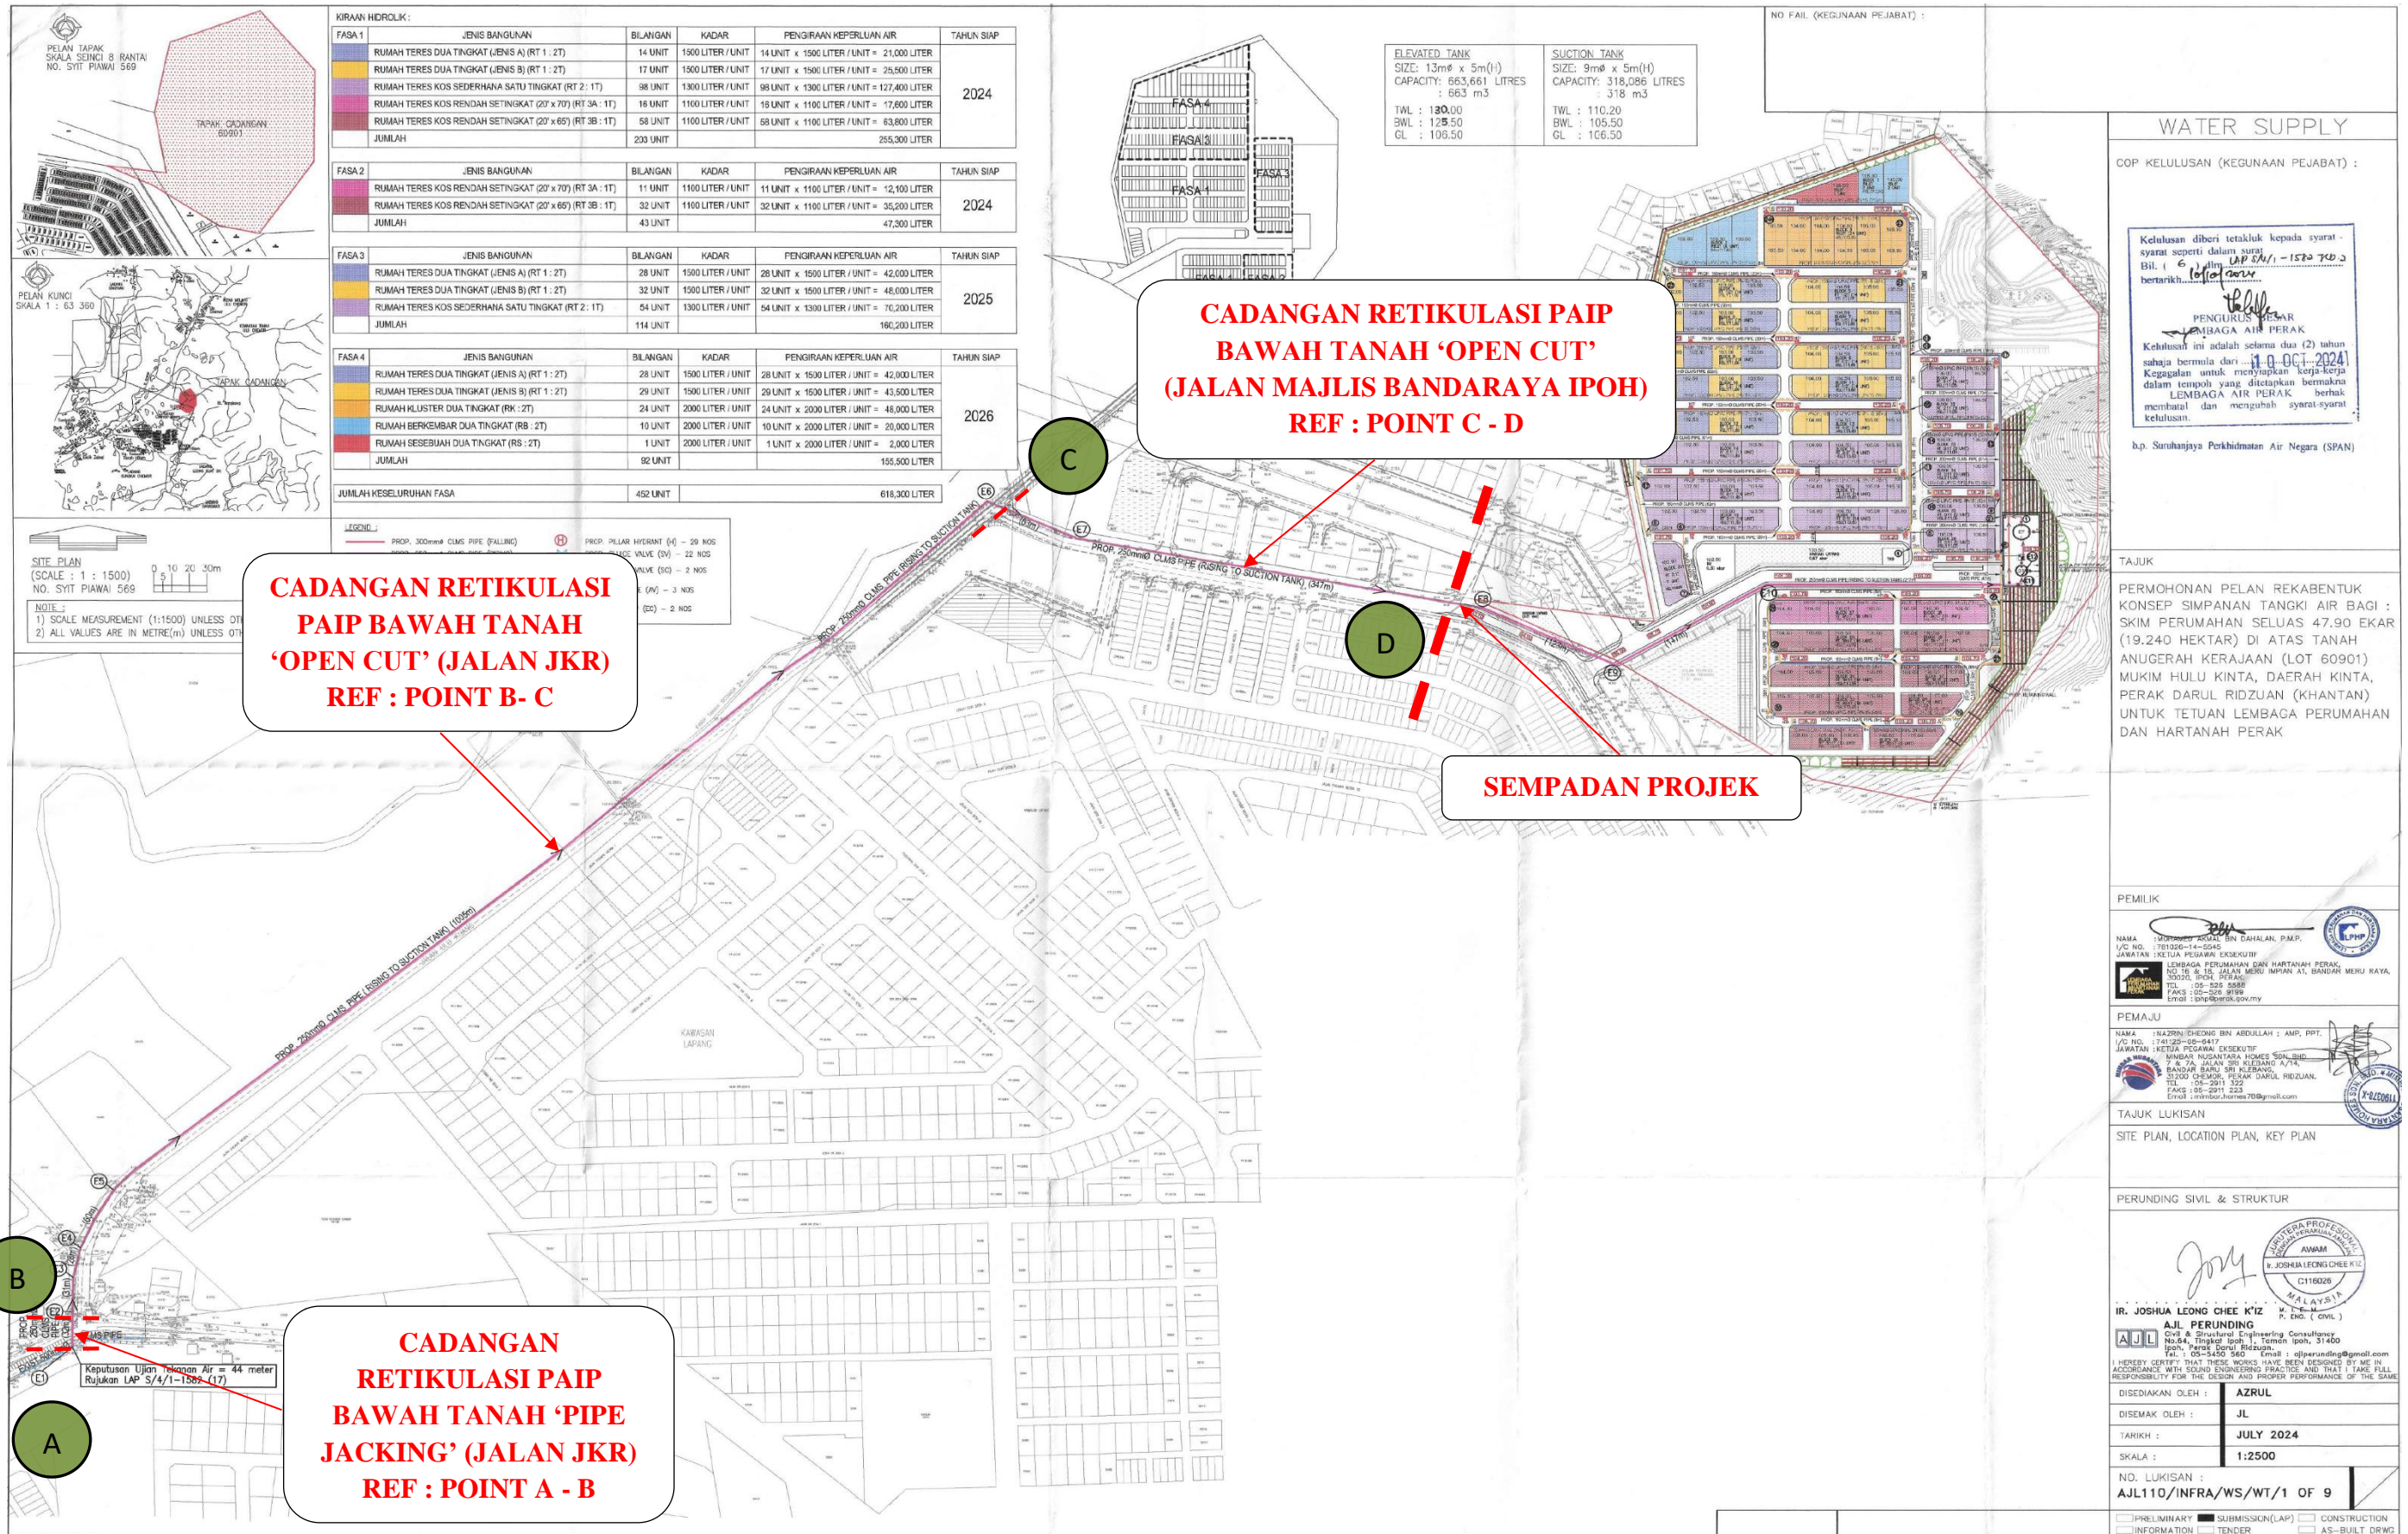

Pelan Google Maps Konsep Retikulasi Paip

