


LEGENDS :

- : PEMASANGAN PAIP AIR 150mm Ø CLMS (W) WCJ
- : PAIP AIR SEDIA ADA

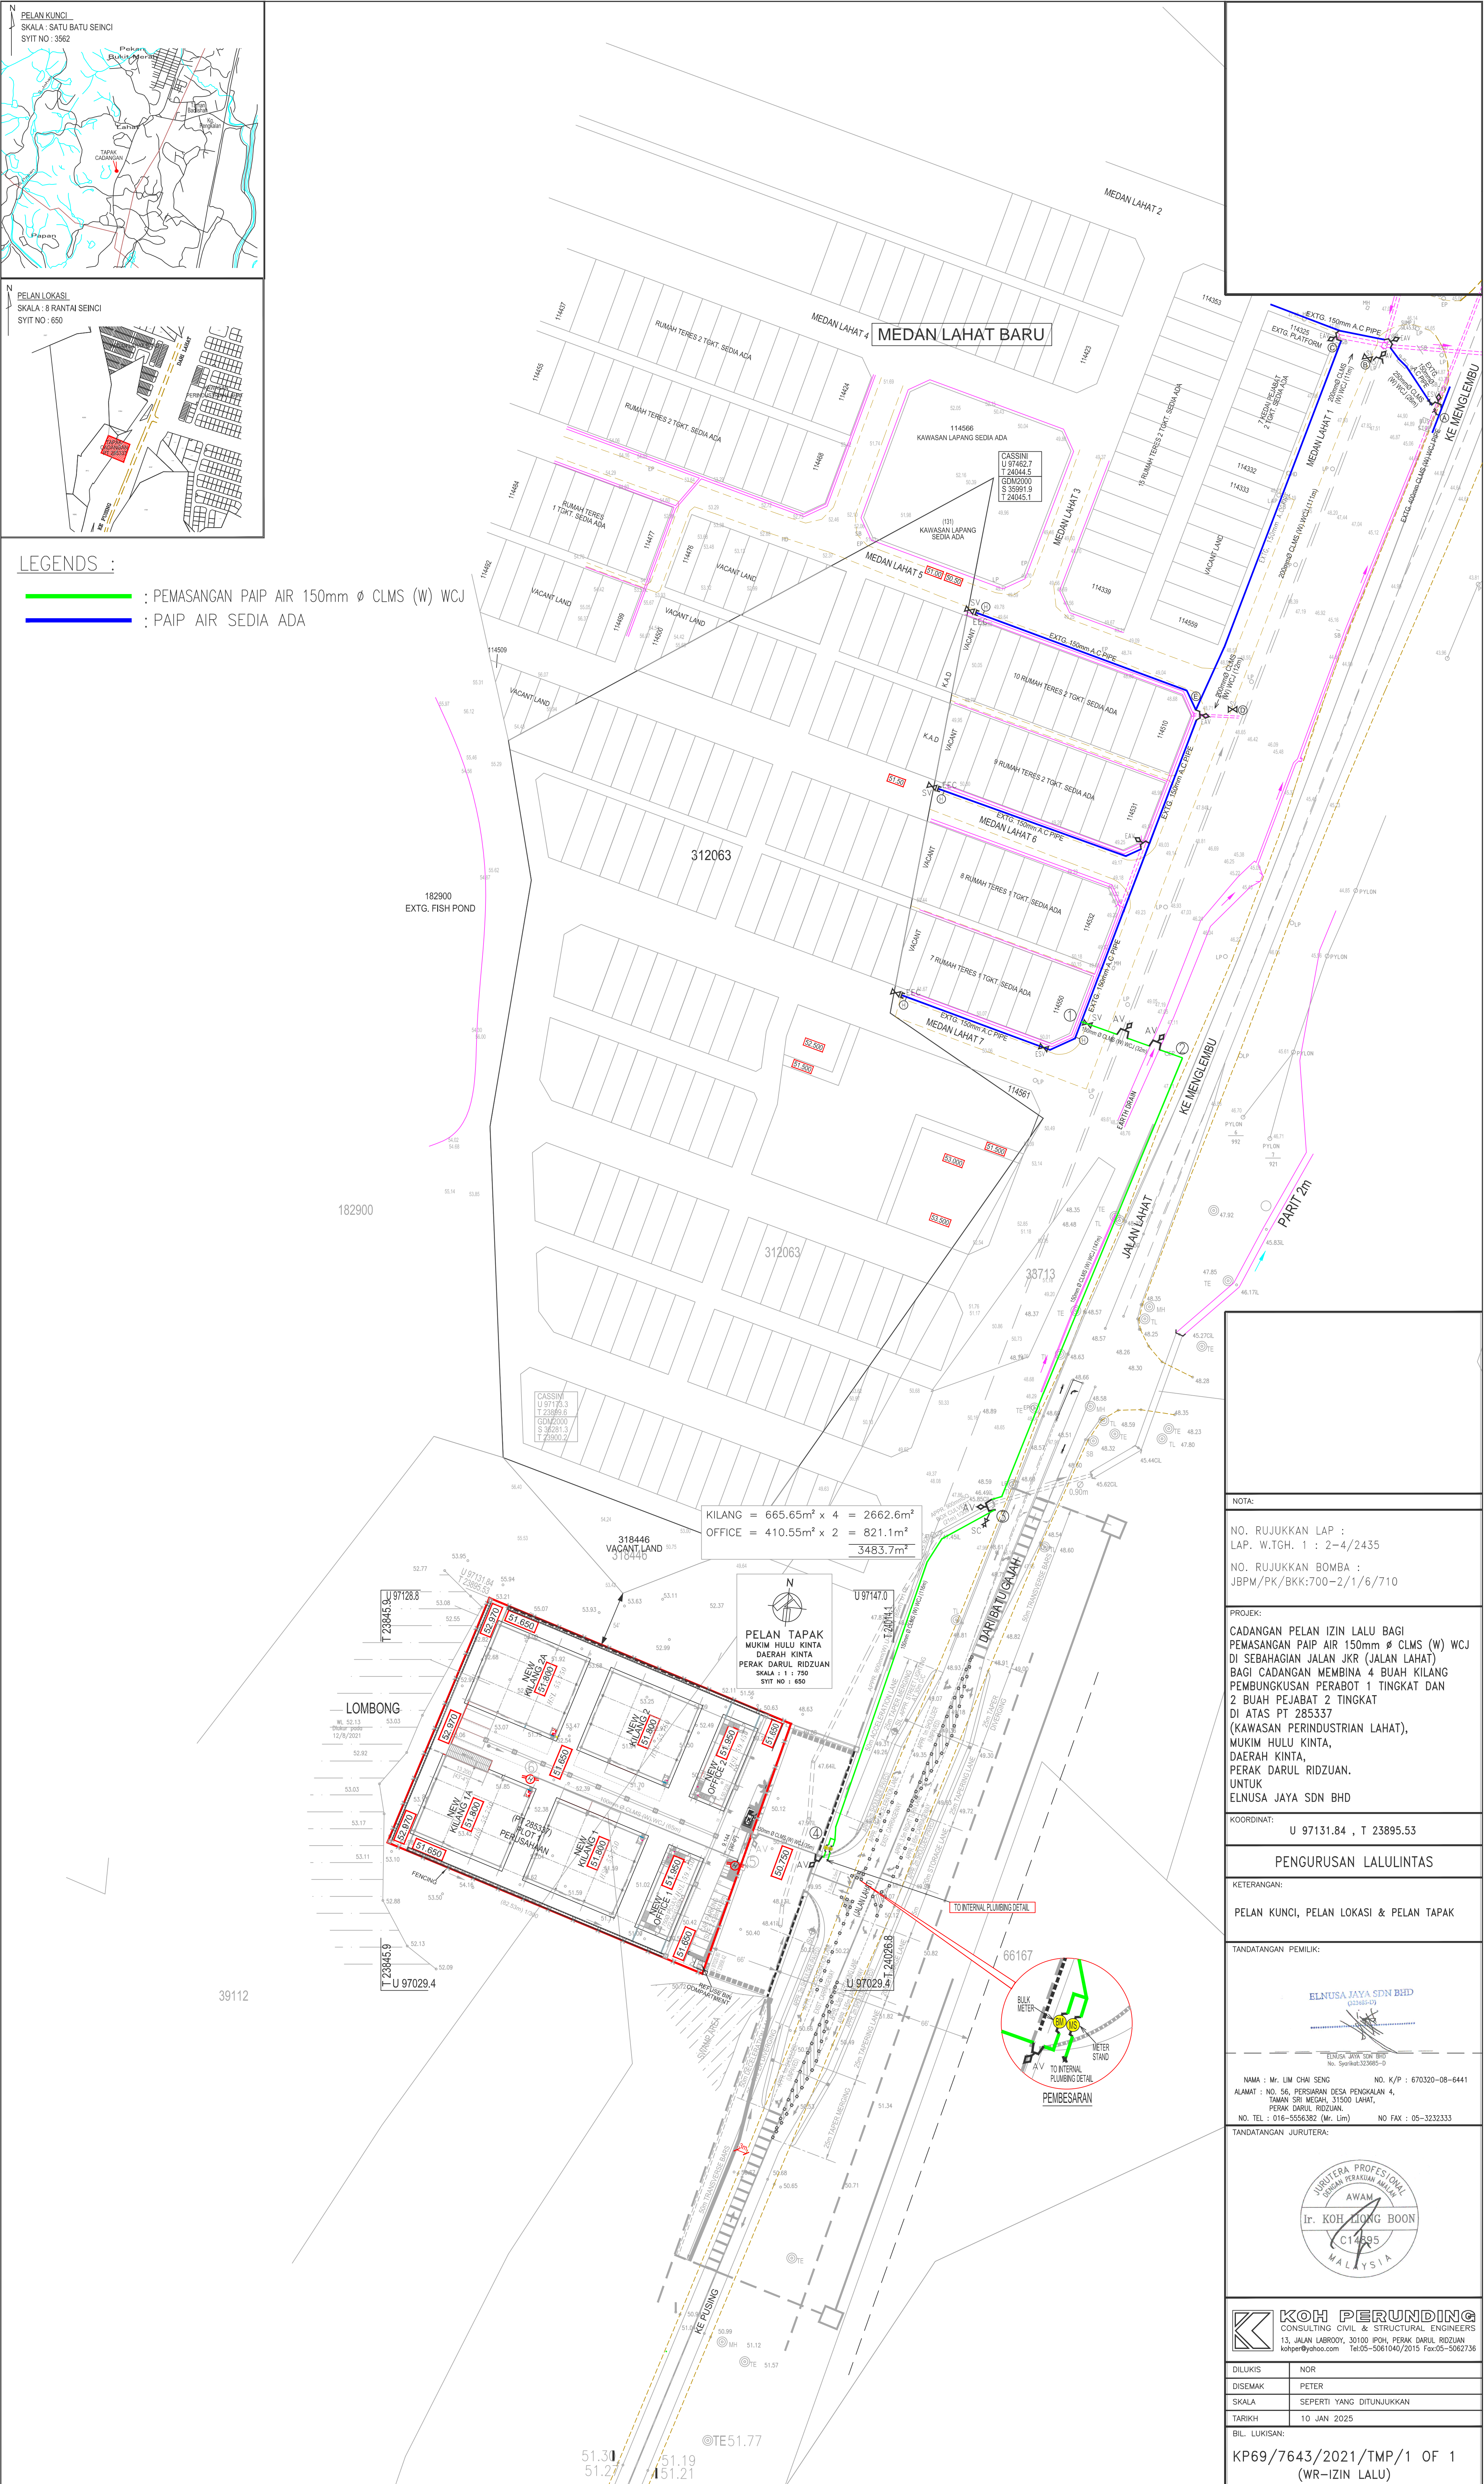

KILANG = 665.65m² x 4 = 2662.6m²
 OFFICE = 410.55m² x 2 = 821.1m²
 3483.7m²

PELAN TAPAK
 MUKIM HULU KINTA
 DAERAH KINTA
 PERAK DARUL RIDZUAN
 SKALA : 1 : 750
 SYIT NO : 650

NOTA:

NO. RUJUKKAN LAP :
 LAP. W.TGH. 1 : 2-4/2435

NO. RUJUKKAN BOMBA :
 JBPM/PK/BKK:700-2/1/6/710

PROJEK:
 CADANGAN PELAN IZIN LALU BAGI
 PEMASANGAN PAIP AIR 150mm Ø CLMS (W) WCJ
 DI SEBAHAGIAN JALAN JKR (JALAN LAHAT)
 BAGI CADANGAN MEMBINA 4 BUAH KILANG
 PEMBUNGSUKAN PERABOT 1 TINGKAT DAN
 2 BUAH PEJABAT 2 TINGKAT
 DI ATAS PT 285337
 (KAWASAN PERINDUSTRIAN LAHAT),
 MUKIM HULU KINTA,
 DAERAH KINTA,
 PERAK DARUL RIDZUAN.
 UNTUK
 ELNUSA JAYA SDN BHD

KOORDINAT:
 U 97131.84 , T 23895.53

PENGURUSAN LALULINTAS

KETERANGAN:
 PELAN KUNCI, PELAN LOKASI & PELAN TAPAK

TANDATANGAN PEMILIK:

TANDATANGAN JURUTERA:

KOH PERUNDING
 CONSULTING CIVIL & STRUCTURAL ENGINEERS
 13, JALAN LABROOY, 31010 IPOH, PERAK DARUL RIDZUAN
 kohper@yahoo.com Tel:05-5563382 Fax:05-5562736

DILUKIS	NOR
DISEMAK	PETER
SKALA	SEPERTI YANG DITUNJUKKAN
TARIKH	10 JAN 2025
BIL. LUKISAN:	KP69/7643/2021/TMP/1 OF 1 (WR-IZIN LALU)