

PELAN TAPAK KABEL HT

Petunjuk: (Cadangan)

Kabel B/Tanah VT 240mmp x 3 teras xlpe alum (11kV)

Paip Corrugated 150mmp


Sambungan Terus

(Sediada)

Kabel B/Tanah VT 240mmp x 3 teras xlpe alum (11kV)

GI Paip 150mmp (Disediakan oleh pemaju serta perlu mendapatkan kelulusan pbt)

IP0 5426
(MD 24.4 kW)

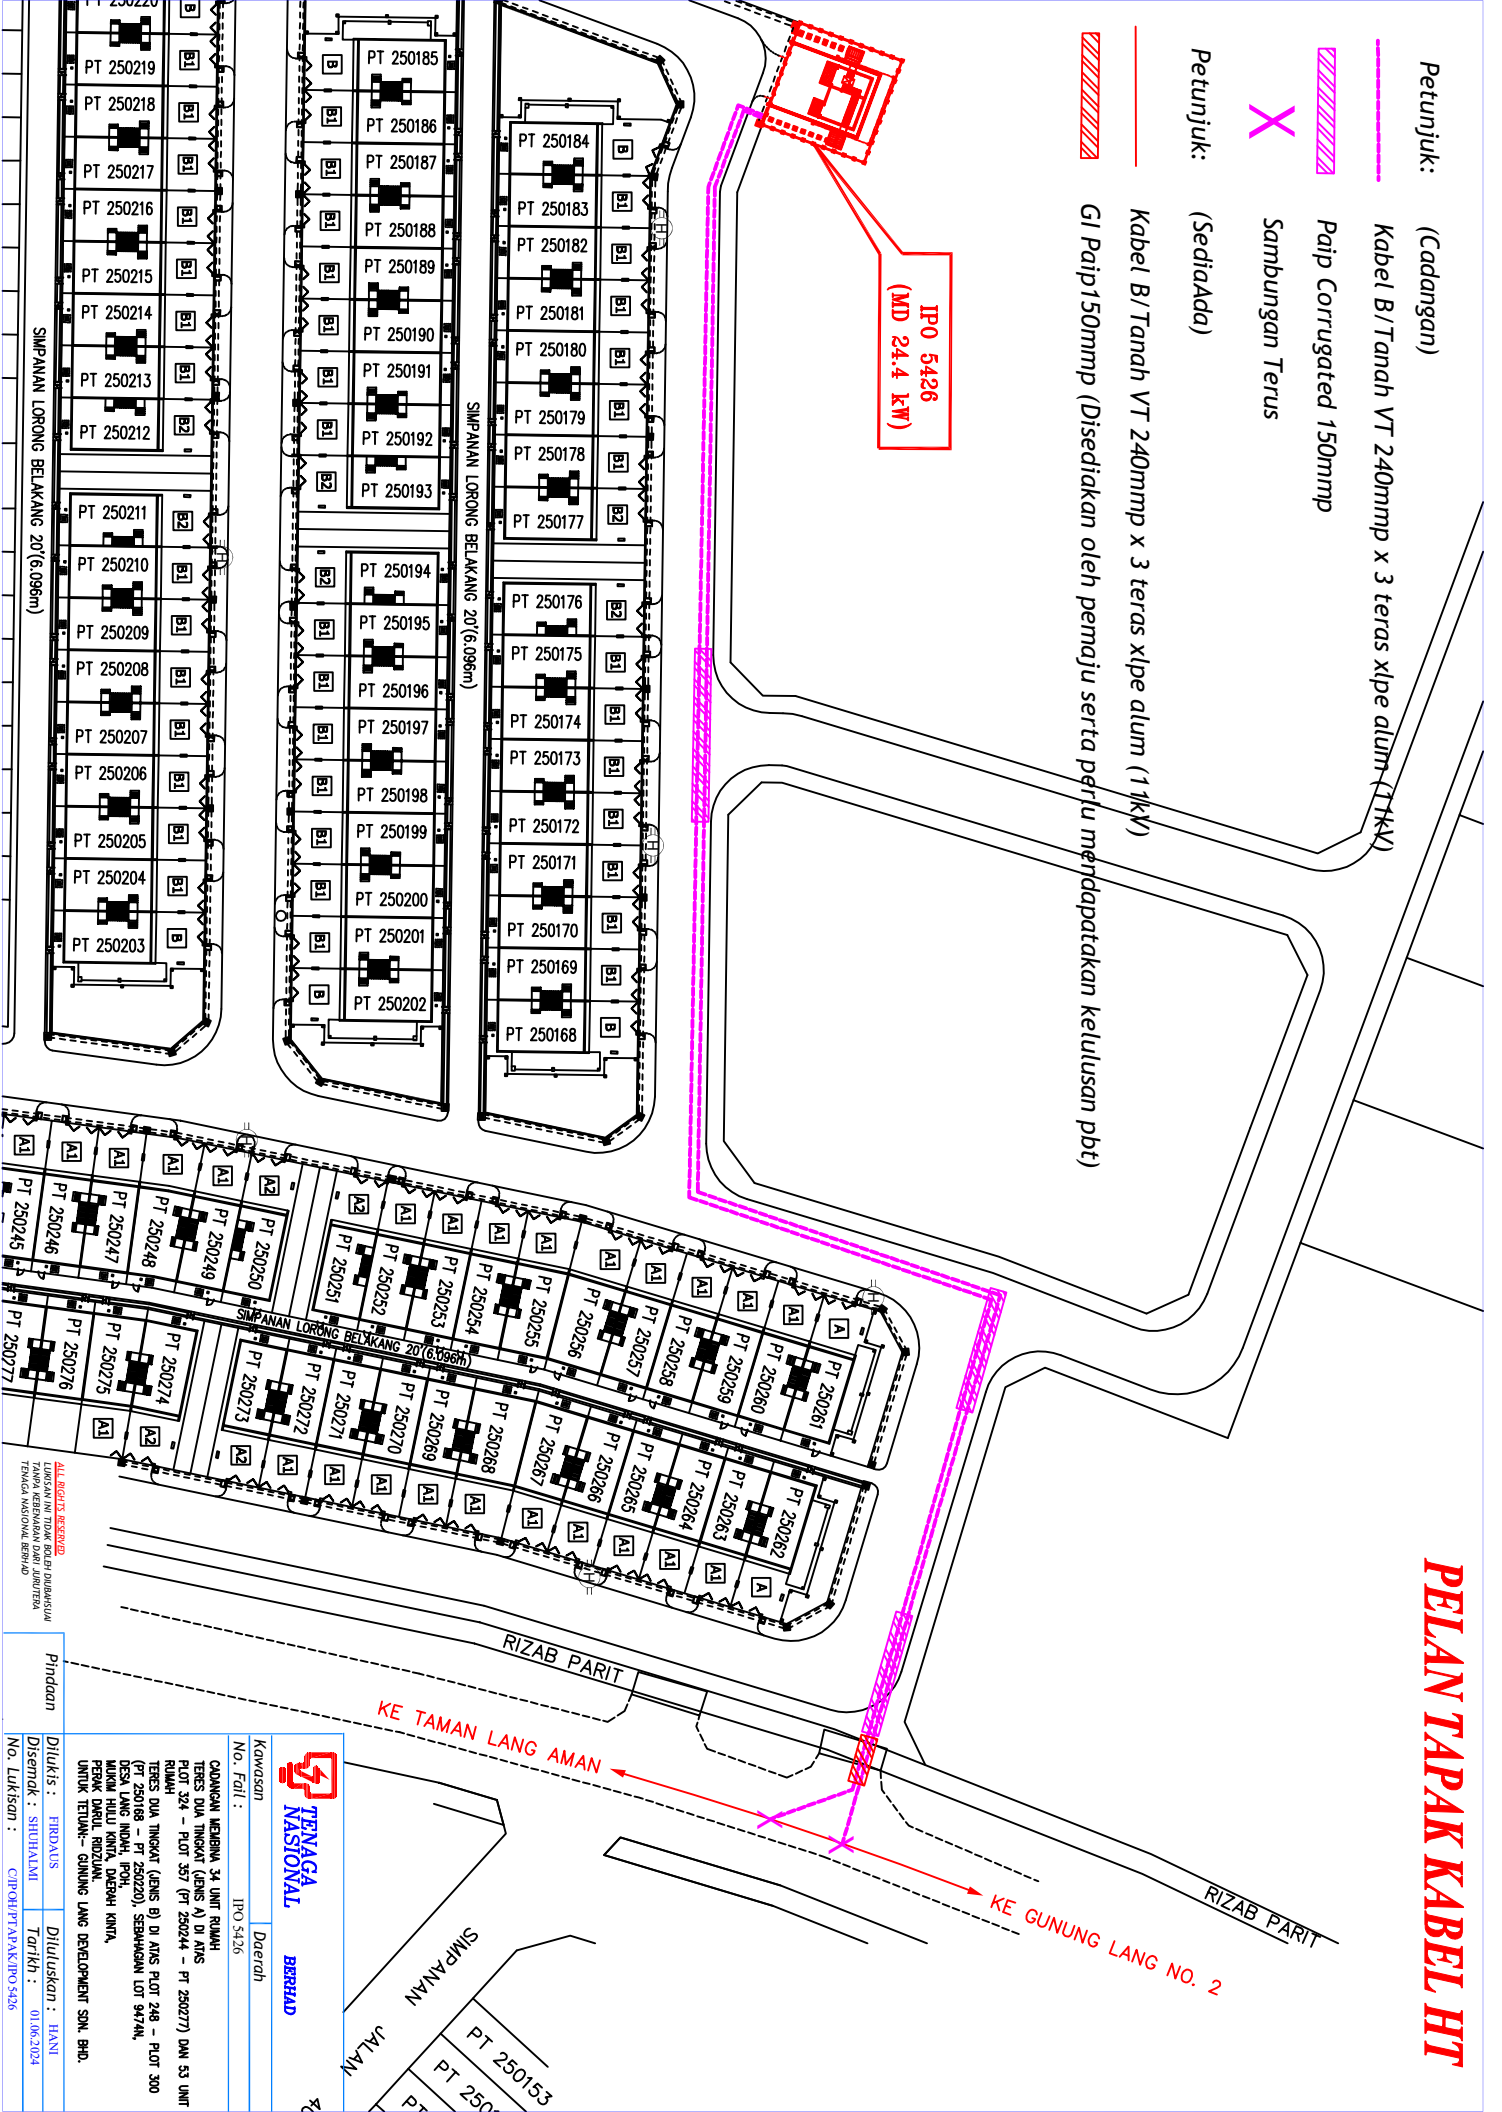

NASIONAL
BERHAD**

Kawasan: IHO 5426
Daerah:
No. Fail:
Diluluskan: HANI

PLOT 324 - PLOT 357 (TA 250244 - PT 250277) DAN 53 UNIT
RUMAH
TERES DIA TINGKAT (GENS B) DI ATAS PLOT 248 - PLOT 300
MUKIM HILU KINTA, DAERAH KINTA,
PERAK DARUL RIDZUAN,

ALL RIGHTS RESERVED
