




**PELAN LOKASITAPAK**  
SKALA: 1:1000

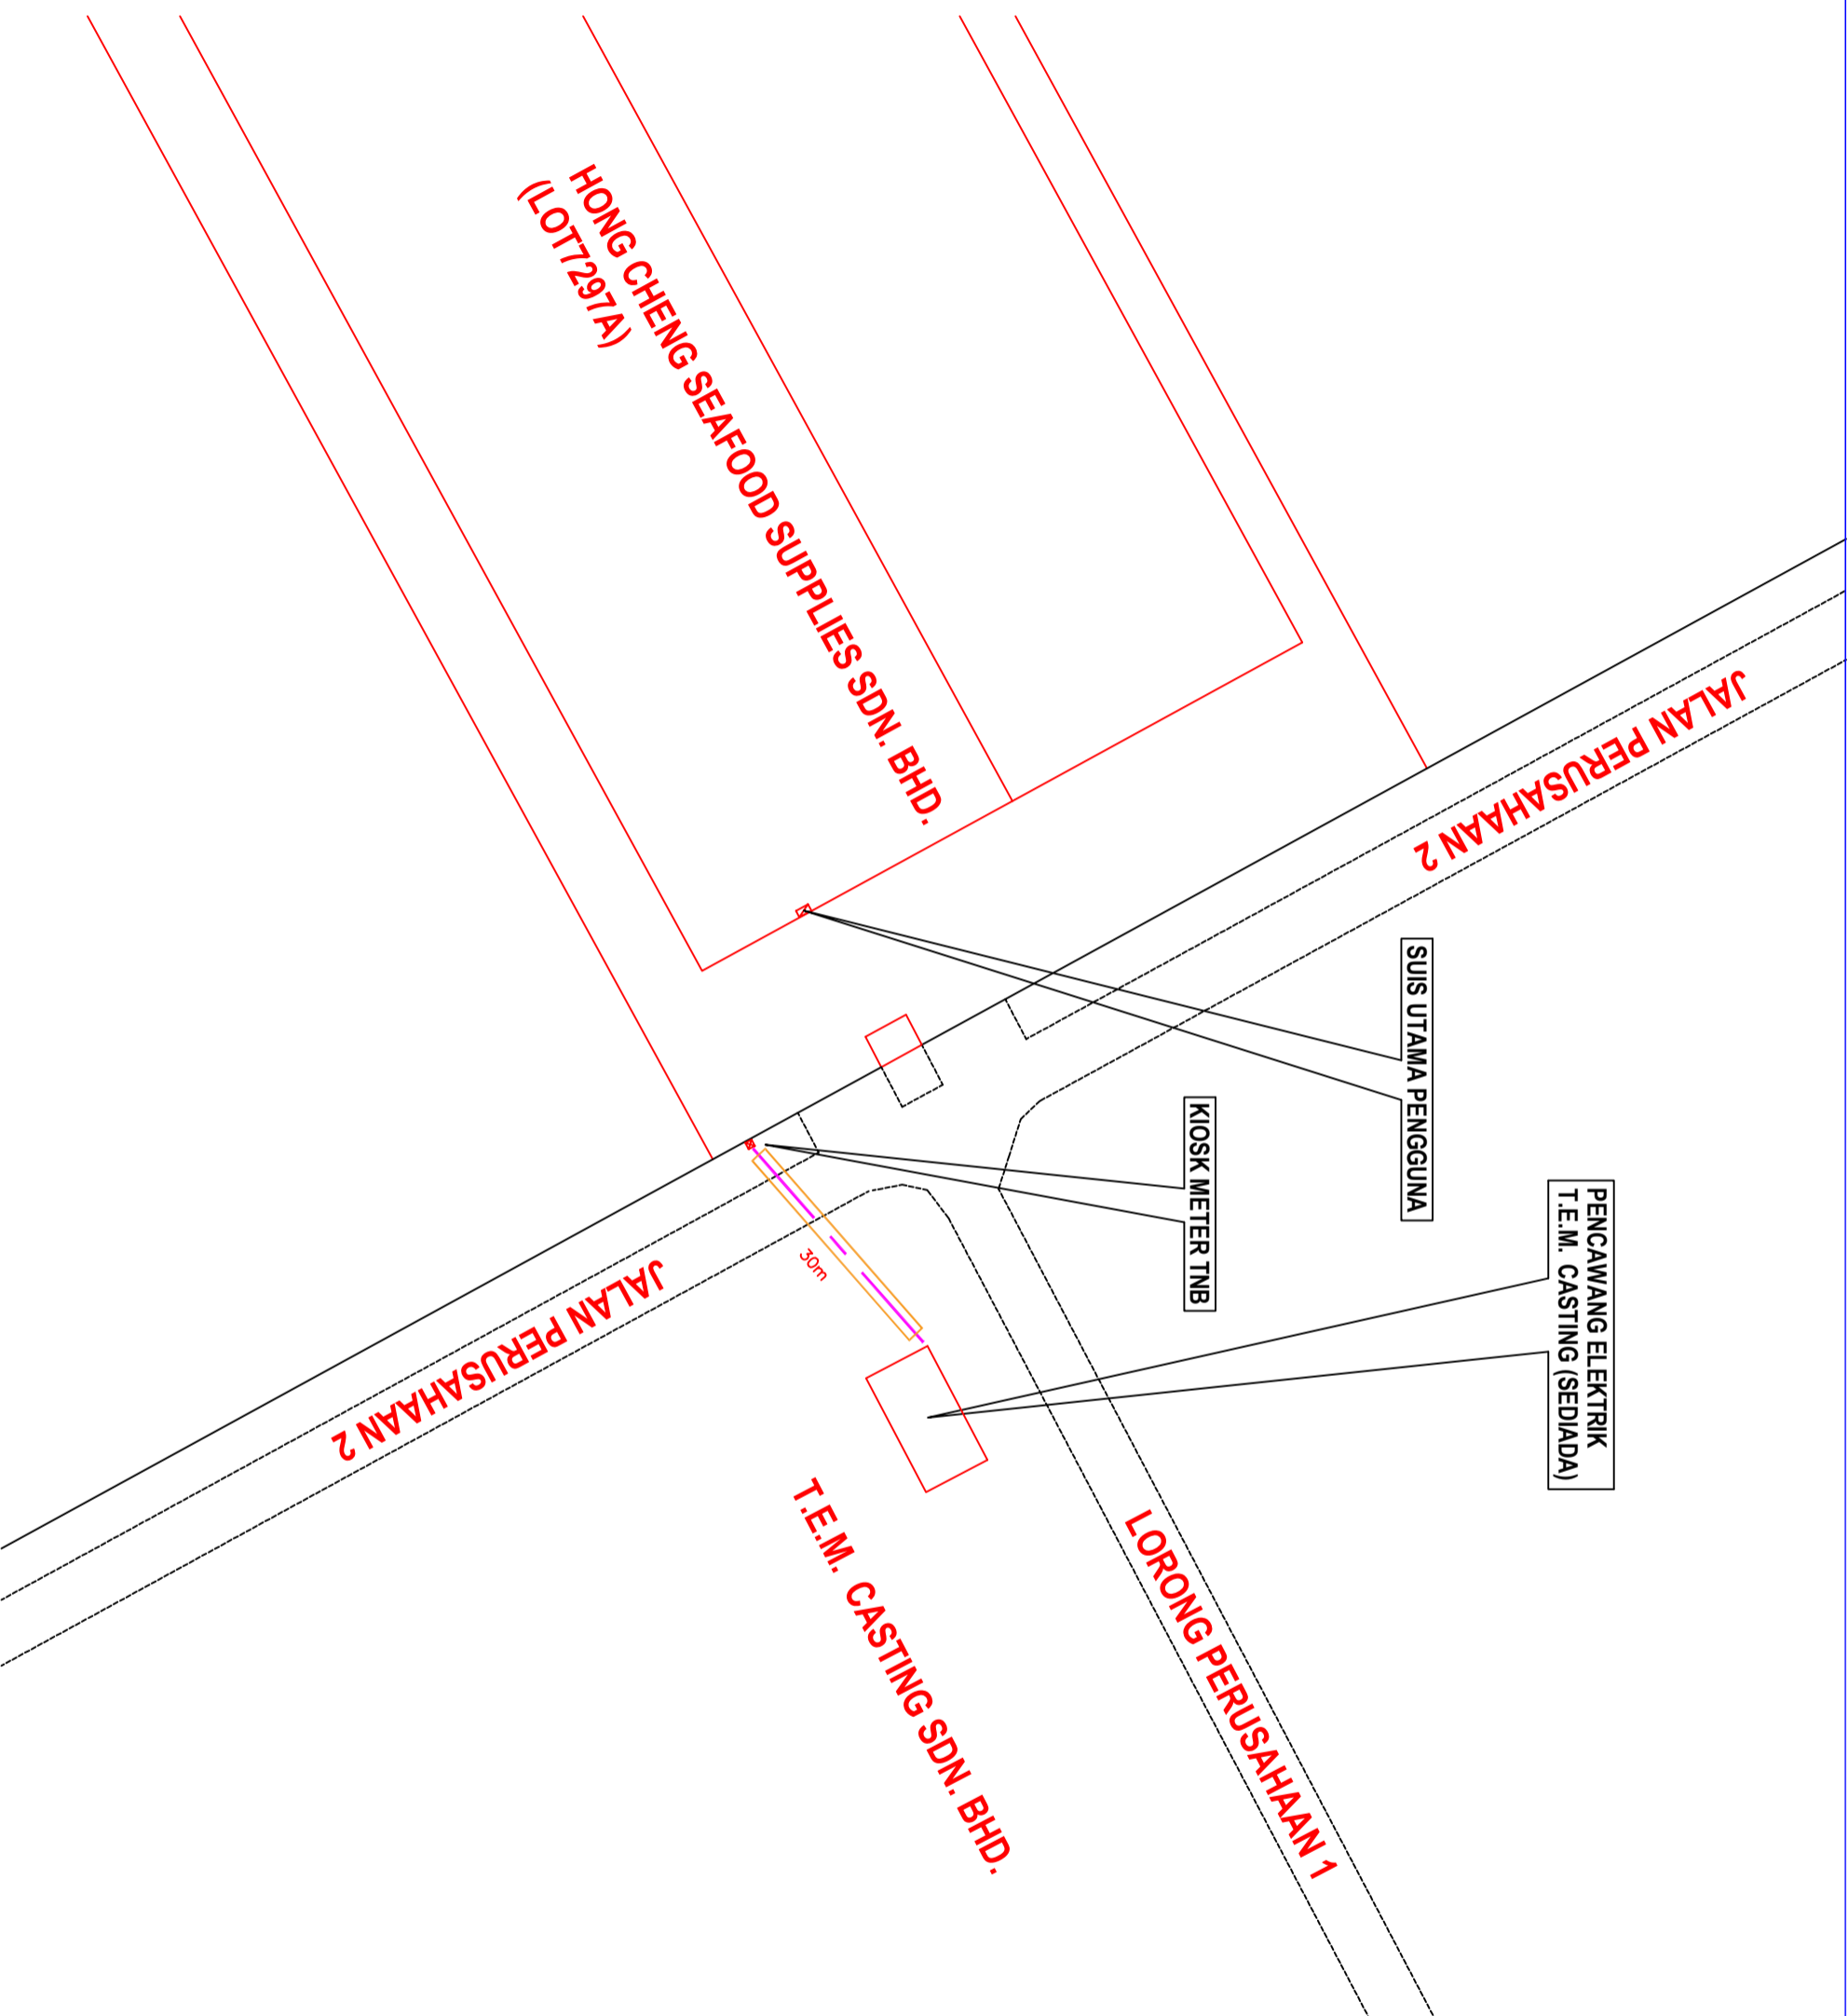

PENCAWANG ELEKTRIK  
T.E.M. CASTING (SEDIADA)

SUIS UTAMA PENGGUNA

KIOSK METER TNB

LORONG PERUSAHAAN 1

T.E.M. CASTING SDN. BHD.

HONG CHENG SEAFOOD SUPPLIES SDN. BHD.  
(LOT7297A)

JALAN PERUSAHAAN 2

JALAN PERUSAHAAN 2

**TAJUK PROJEK :**

BEKALAN ELEKTRIK KE LOT 7297, JALAN PERUSAHAAN,  
KAWASAN PERINDUSTRIAN, BAGI TETUAN HONG CHENG  
SEAFOOD SUPPLIES SDN BHD

**NEGERI :**

PERAK DARUL RIDZUAN

**KAWASAN :**

SEF (6224)

**NO. PROJEK :**

12000150691

**KELUARAN PERTAMA**






**DILUKIS OLEH :** MUHD FAIROZ AMINI






**DISEMAK OLEH :** ROSLINA GHAZALI

**DILULUSKAN OLEH :** MOHD SAHAFFIZUL

**TARIKH :** 04.06.2026

**PETUNJUK :-**

-  Kabel Sediada (O/H) - 3x16+25mmp
-  Kabel Sediada (O/H) - 3x185+120mmp
-  Kabel Kabel (U/G) - 4C 185mmp
-  Cod Kabel (O/H) - 3x185+120mmp
-  Cod Paip HDPE - HDD

 -  Tiang Sediada 9m
-  Tiang Sediada 7.5m 2KN
-  Tiang Sediada 7.5m 1.1KN
-  Cod Tiang 9m
-  Cod Feeder Pillar - 800A

