

FIRST CITY CONSTRUCTION & TRADING SDN. BHD. (709312-U)

No. 32-2, Jalan 6/62A, Bandar Manjalara, Kepong, 52200 Kuala Lumpur

Tel No.: 03-6275 2005/3009

Fax No.: 03-6277 3009/036275 7620

Ruj. Kami : FCCT/KUDR/46U/001(25)
Ruj. Tuan :
Tarikh : 02 Oktober 2025

KORIDOR UTILITI DARUL RIDZUAN SDN BHD

B-G-11, Greentown Suria,
Jalan Dato' Seri Ahmad Said,
30450 Ipoh,
Perak Darul Ridzuan

U/P: Pegawai Koridor Negeri

BEKALAN AIR KE CADANGAN MEMBINA DAN MENYIAPKAN 46 UNIT RUMAH TERES 2 TINGKAT FASA 2 YANG MENGANDUNGI 46 UNIT RUMAH TERES 2 TINGKAT, 1 UNIT PENCAWANG ELEKTRIK (DOUBLE CHAMBER) & 1 UNIT PENCAWANG ELEKTRIK (SINGLE CHAMBER) DIATAS TAMAN KLEBANG PUTRA, MUKIM HULU KINTA, DAERAH KINTA, PERAK DARUL RIDZUAN UNTUK TETUAN ZAMAN TELADAN SDN BHD

- Serahan Dokumen Lengkap Bagi Permohonan Kelulusan Izin Lalu.

Dengan segala hormatnya perkara di atas adalah dirujuk.

2. Bersama-sama ini kami sertakan dokumen-dokumen / lampiran berkaitan untuk rujukan dan kelulusan pihak tuan:

- i. Borang Kelulusan Izin Lalu (BKIL)
- ii. Lukisan Tapak (Pelan Skematik)
- iii. Peta Penandaan Lokasi
- iv. Gambar Lokasi

3. Mohon pihak tuan mengaturkan satu tarikh lawatan tapak bersama bagi menentukan serta meluluskan cadangan laluan yang dinyatakan seperti di atas.

4. Sebarang pertanyaan atau kemusykilan berhubung perkara ini, pihak tuan boleh menghubungi pegawai kami **Mohd Amirulnizam bin Amiruddin** di talian **016- 4193975** dan pada emel amirulnizam.fcct@gmail.com untuk keterangan lanjut.

5. Perhatian serta kerjasama pihak tuan amat dihargai dan diucapkan terima kasih.




Sekian.

Yang Benar,

FIRST CITY CONSTRUCTION & TRADING SDN BHD



Tc. Mohd Amirulnizam bin Amiruddin
Project Manager

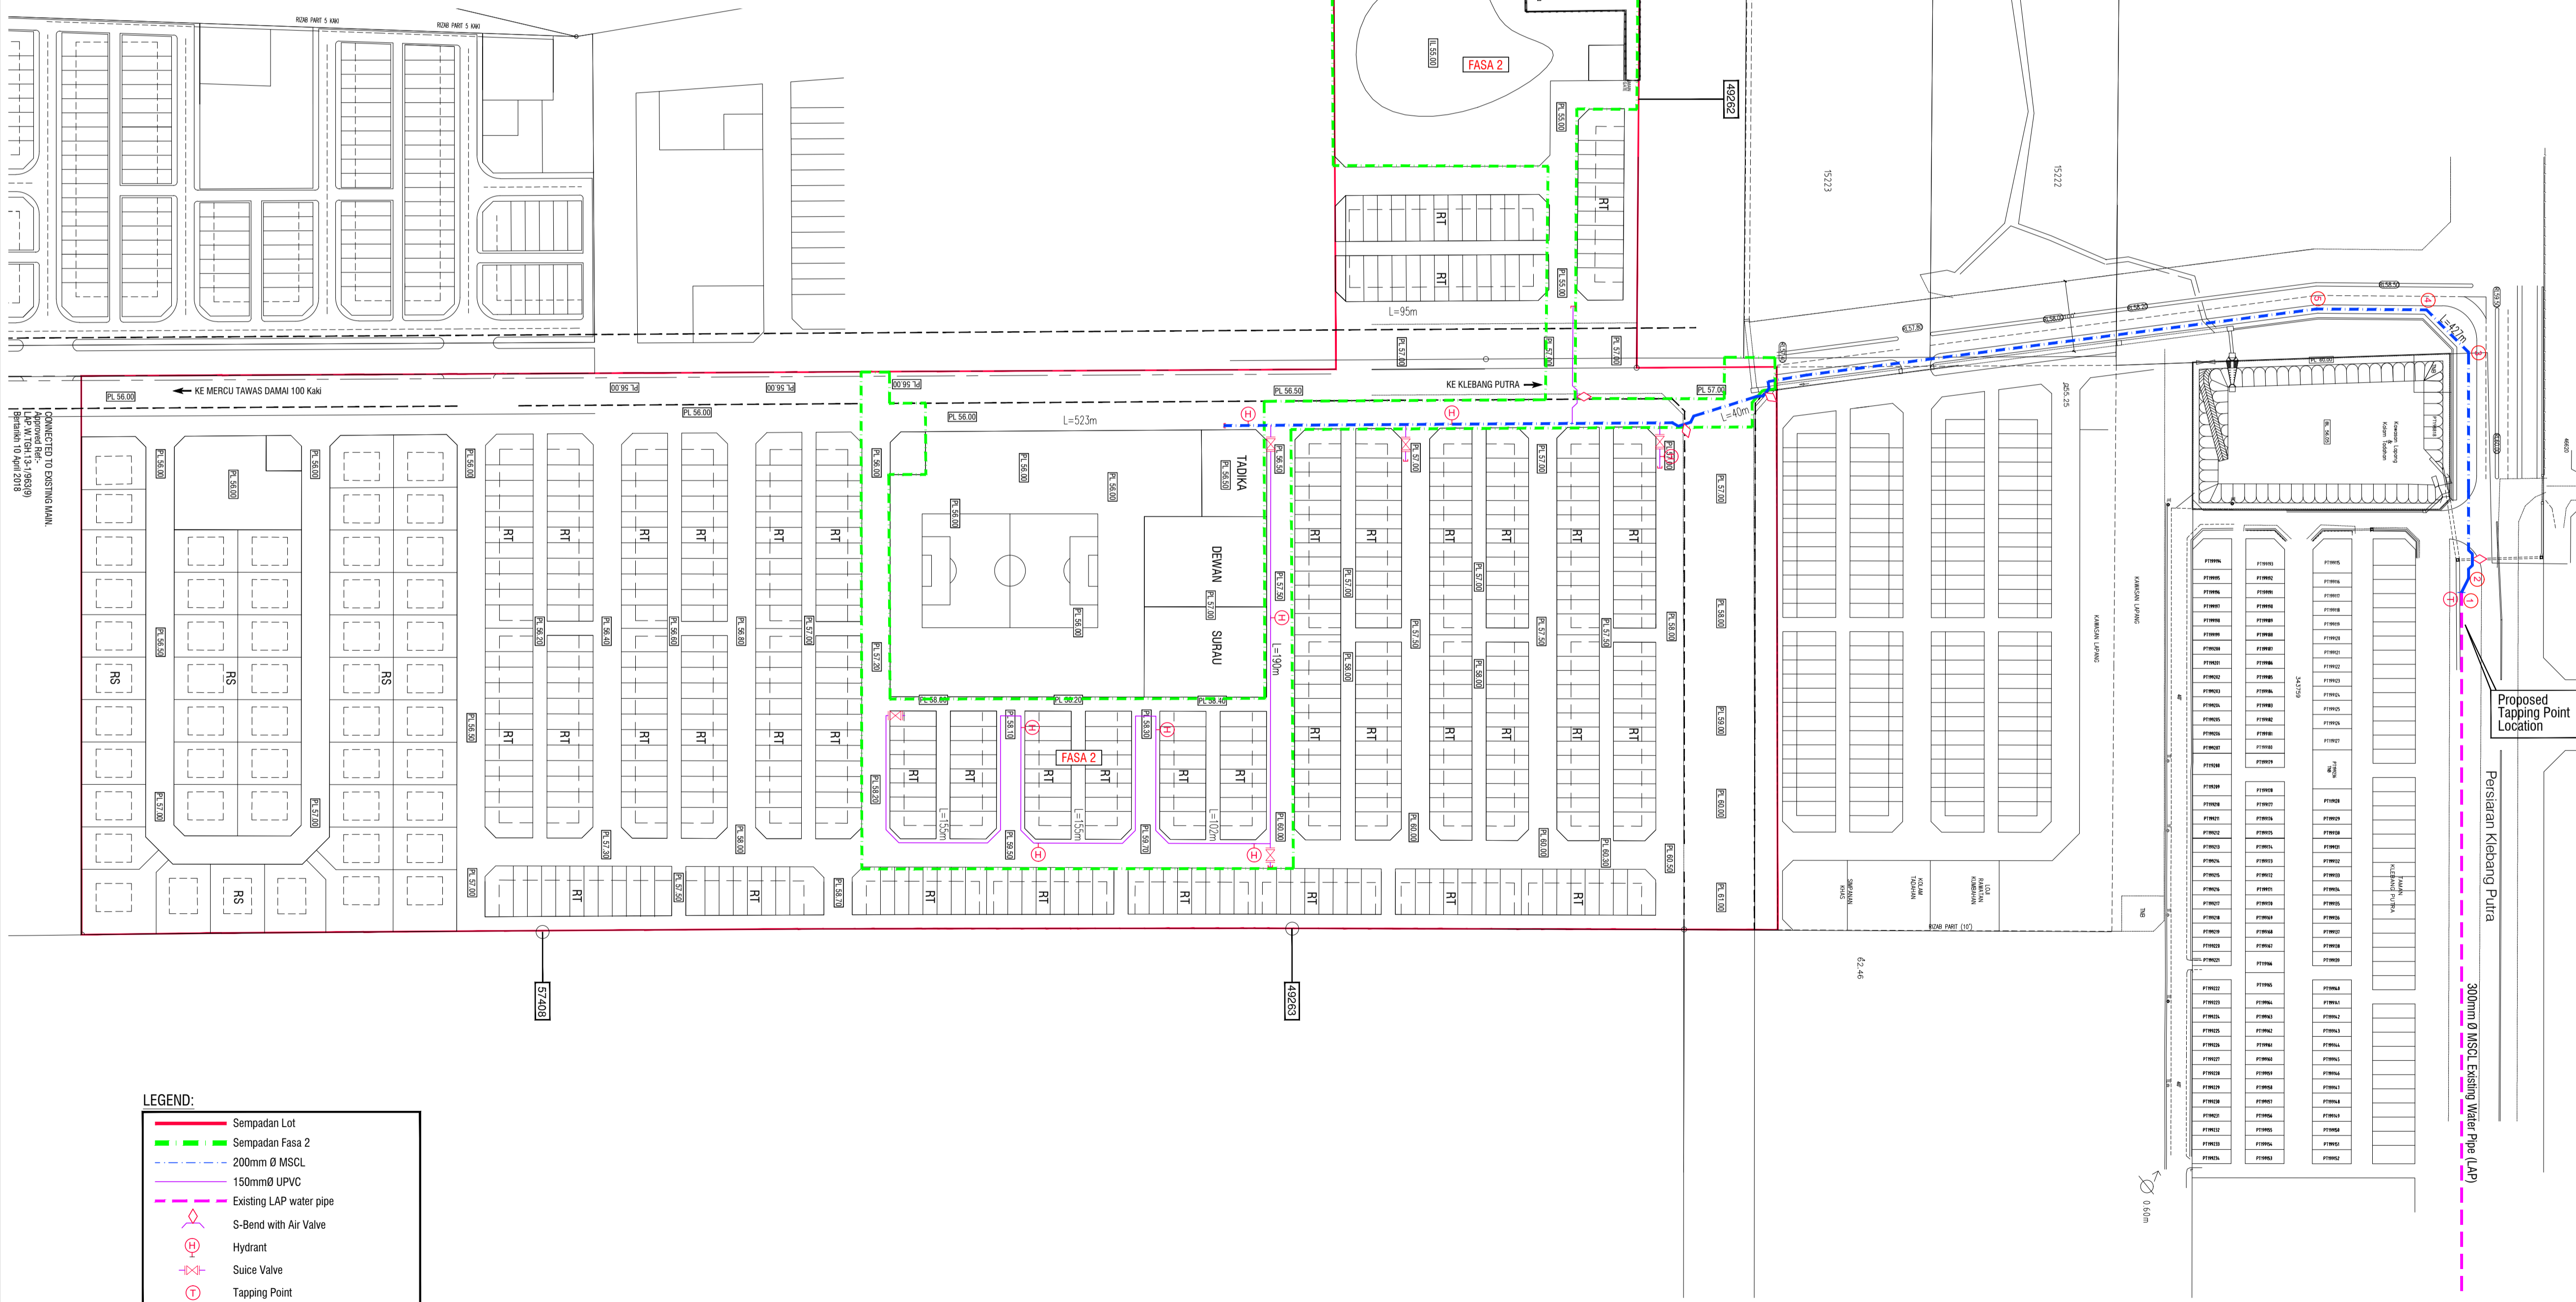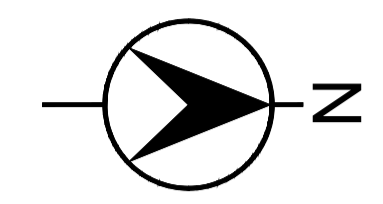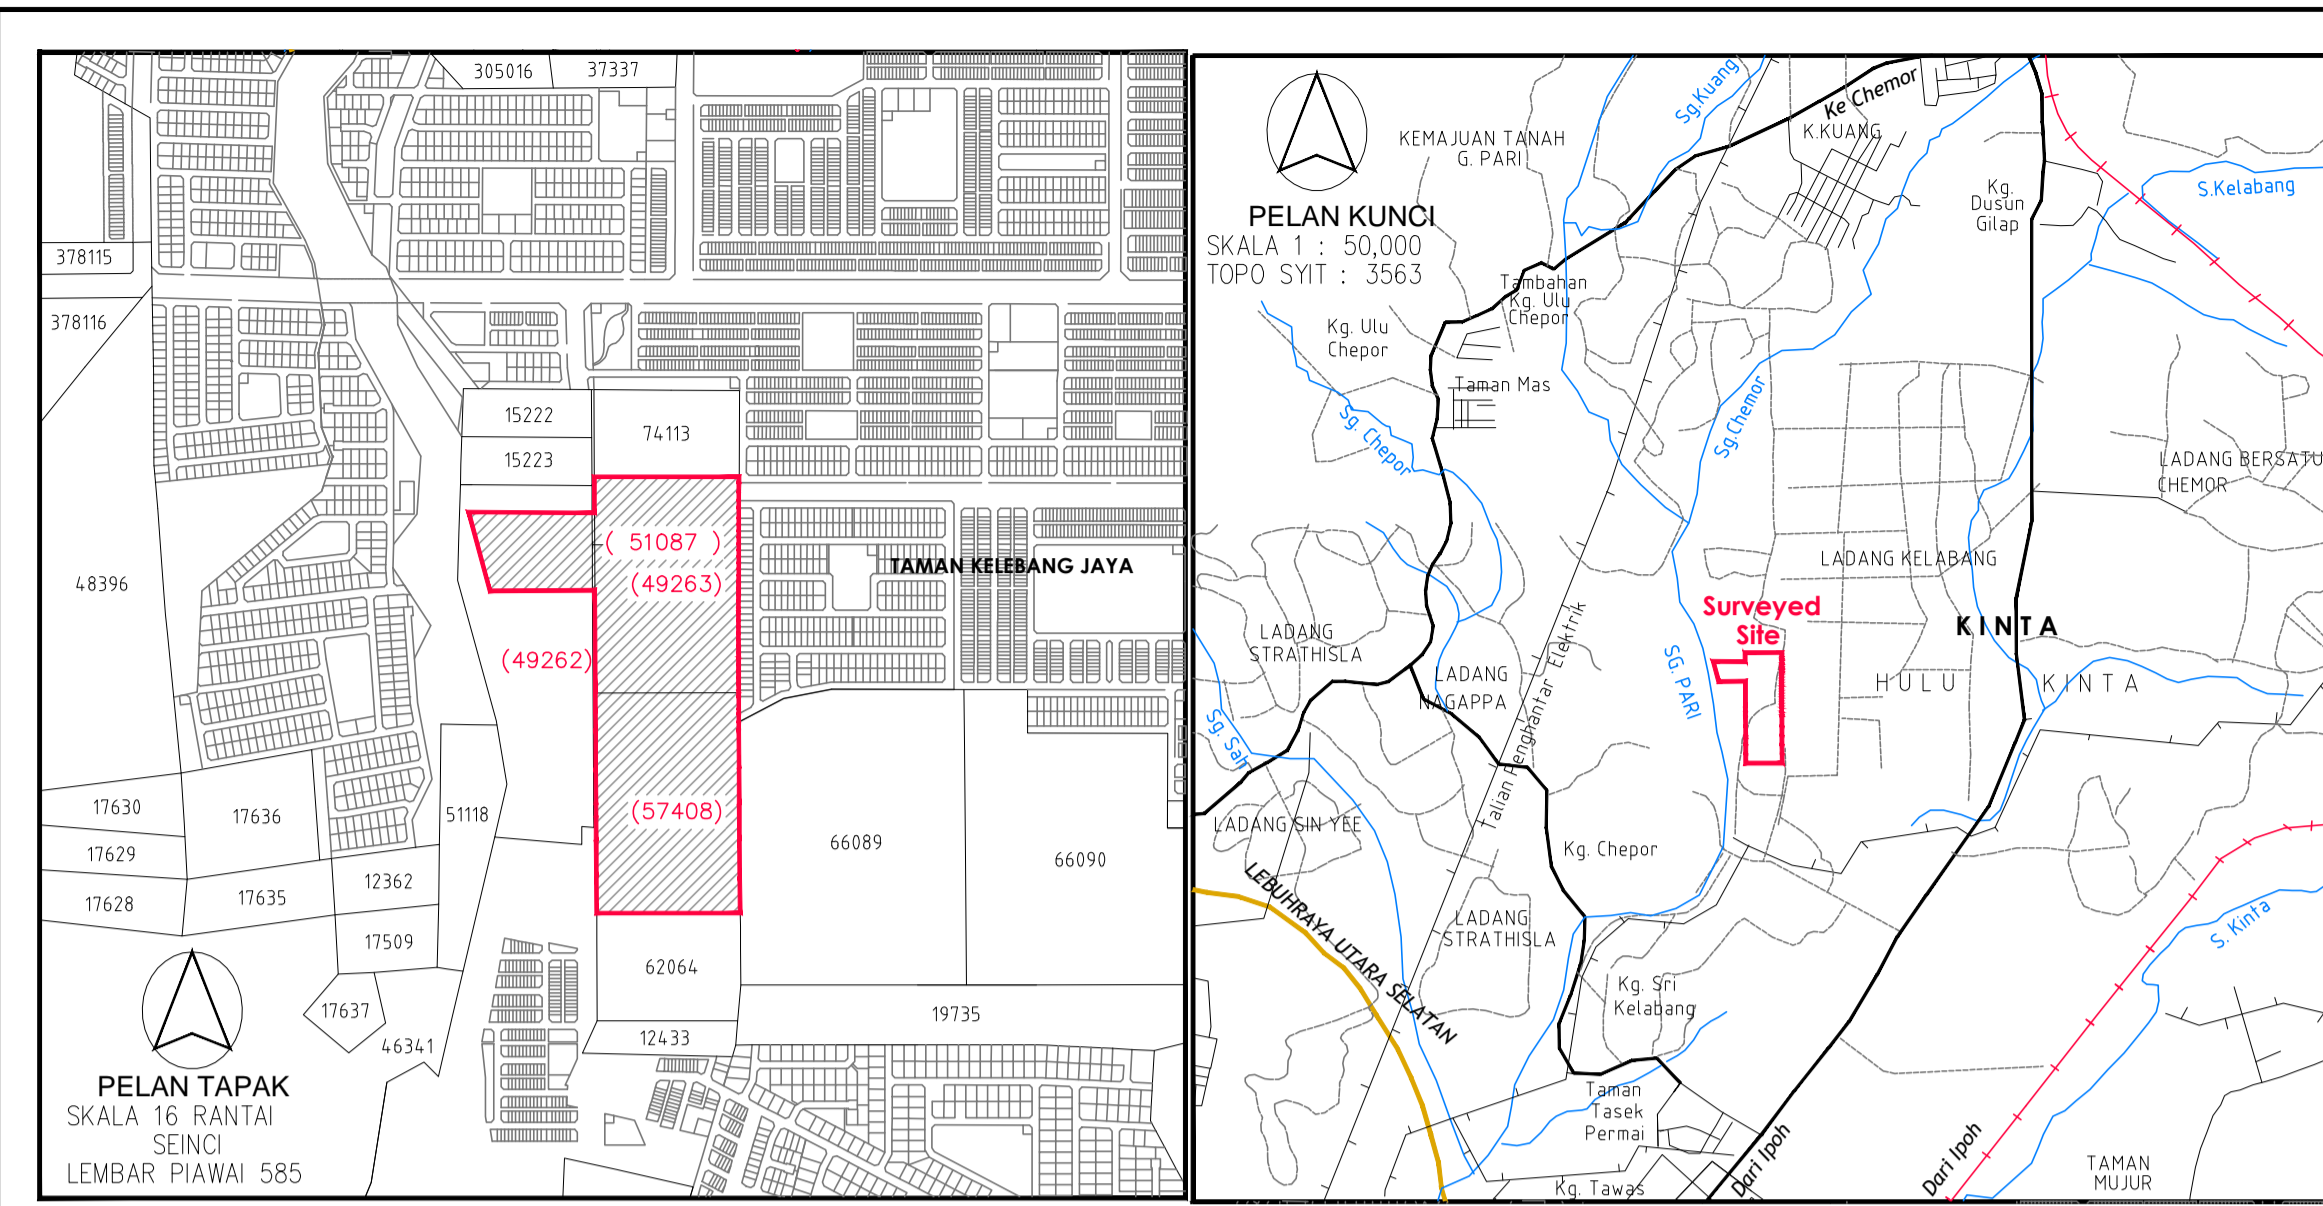

LEGEND:

—	Sempadan Lot
—	Sempadan Fasa 2
—	200mm Ø MSCL
—	150mm Ø UPVC
—	Existing LAP water pipe
	S-Bend with Air Valve
	Hydrant
	Sluice Valve
	Tapping Point
	Bulk Meter
	End Cap

Fasa 1 Total water demand = 73 000 Litre/day

WATER RETICULATION LAYOUT
SCALE 1:1600

CONSTRUCTION DRAWING

NO. LUKISAN :

NOTA:
KONTRAKTOR HENDAKLAH MENGIKUT UKURAN YANG TERCATAT DI DALAM LUKISAN.
KONTRAKTOR BERTANGGUNGJAWAB MENYEMAK UKURAN SEBENAR DI TEMPAT BINAAN.
SEBARANG SELISIHAN UKURAN LUKISAN DAN (ATAU) SPESIFIKASI HENDAKLAH BELAJARAN SEGERA KE PHAK JURUTERA SEBELUM MELA KERA DIMULAKAN.
SEMUA REKABENTUK LUKISAN DAN SPESIFIKASI ADALAH HAK MILIK JURUTERA

A	08/25	REVISE AS APPROVED BY LAP	LAP
RUJUK	TARIKH	PINDAAN	OLEH

TAJUK PROJEK :
CADANGAN MEMBINA DAN MENYIAPKAN 46 UNIT RUMAH TERES 2 TINGKAT FASA 1 YANG MENGANDUNGI :

- 1) 46 UNIT RUMAH TERES 2 TINGKAT (20 X 65') DI ATAS PLOT NO 159 - PLOT NO. 204
- 2) 1 UNIT PENCAWANG ELEKTRIK TNB (DOUBLE CHAMBER) DI ATAS PLOT NO. 499
- 3) 1 UNIT PENCAWANG ELEKTRIK TNB (SINGLE CHAMBER) DI ATAS PLOT NO. 500

DI ATAS SEBAHAGIAN PT 49262, PT 49263 & PT 57408 TAMAN KLEBANG PUTRA, MUKIM HULU KINTA, DAERAH KINTA, PERAK DARUL RIDZUAN.

UNTUK TETUAN : ZAMAN TELADAN SDN.BHD.

TANDATANGAN PEMILIK TANAH / PEMAJU :
Wakil Kuasa Mula Power Of Attorney No: 5776/06
MKLAND
ZAMAN TELADAN SDN. BHD. (No : 476564-U)
TAMAN KLEBANG PUTRA, KILOMETER 12,
JALAN IPOH-CHEMOR, 31200 CHEMOR,
PERAK DARUL RIDZUAN

JURUTERA AWAM :
DPI KONSULT SDN. BHD.
SUITE 733, BLOCK A, KELANA CENTRE POINT,
NO. 3, JALAN SS 7/19, KELANA JAYA,
47301 PETALING JAYA, SELANGOR.
TEL: 603-7803 8189 FAX: 603-7803 2319

Ir. HILMI BIN OMAR
BEM - Jurutera Profesional (Awam - C17478)

"I hereby certify that these works have been designed by me in accordance with sound engineering practice and that I take full responsibility for the design and proper performance of the same."


<input type="checkbox"/> Preliminary	<input type="checkbox"/> Submission	<input checked="" type="checkbox"/> Construction
<input type="checkbox"/> Information	<input type="checkbox"/> Tender	<input type="checkbox"/> As Built

TAJUK LUKISAN :
WATER RETICULATION
WATER RETICULATION LAYOUT

DIREKA OLEH	VENUS	DISEMAK OLEH	VENUS
DILUKIS OLEH	DIN	DILULUS OLEH	HO
SKALA	AS SHOWN	TARIKH	APRIL 2025

NO. LUKISAN :
DPI/C/TKJ/F1/WS/C/501

PINDAAN :	A
-----------	---

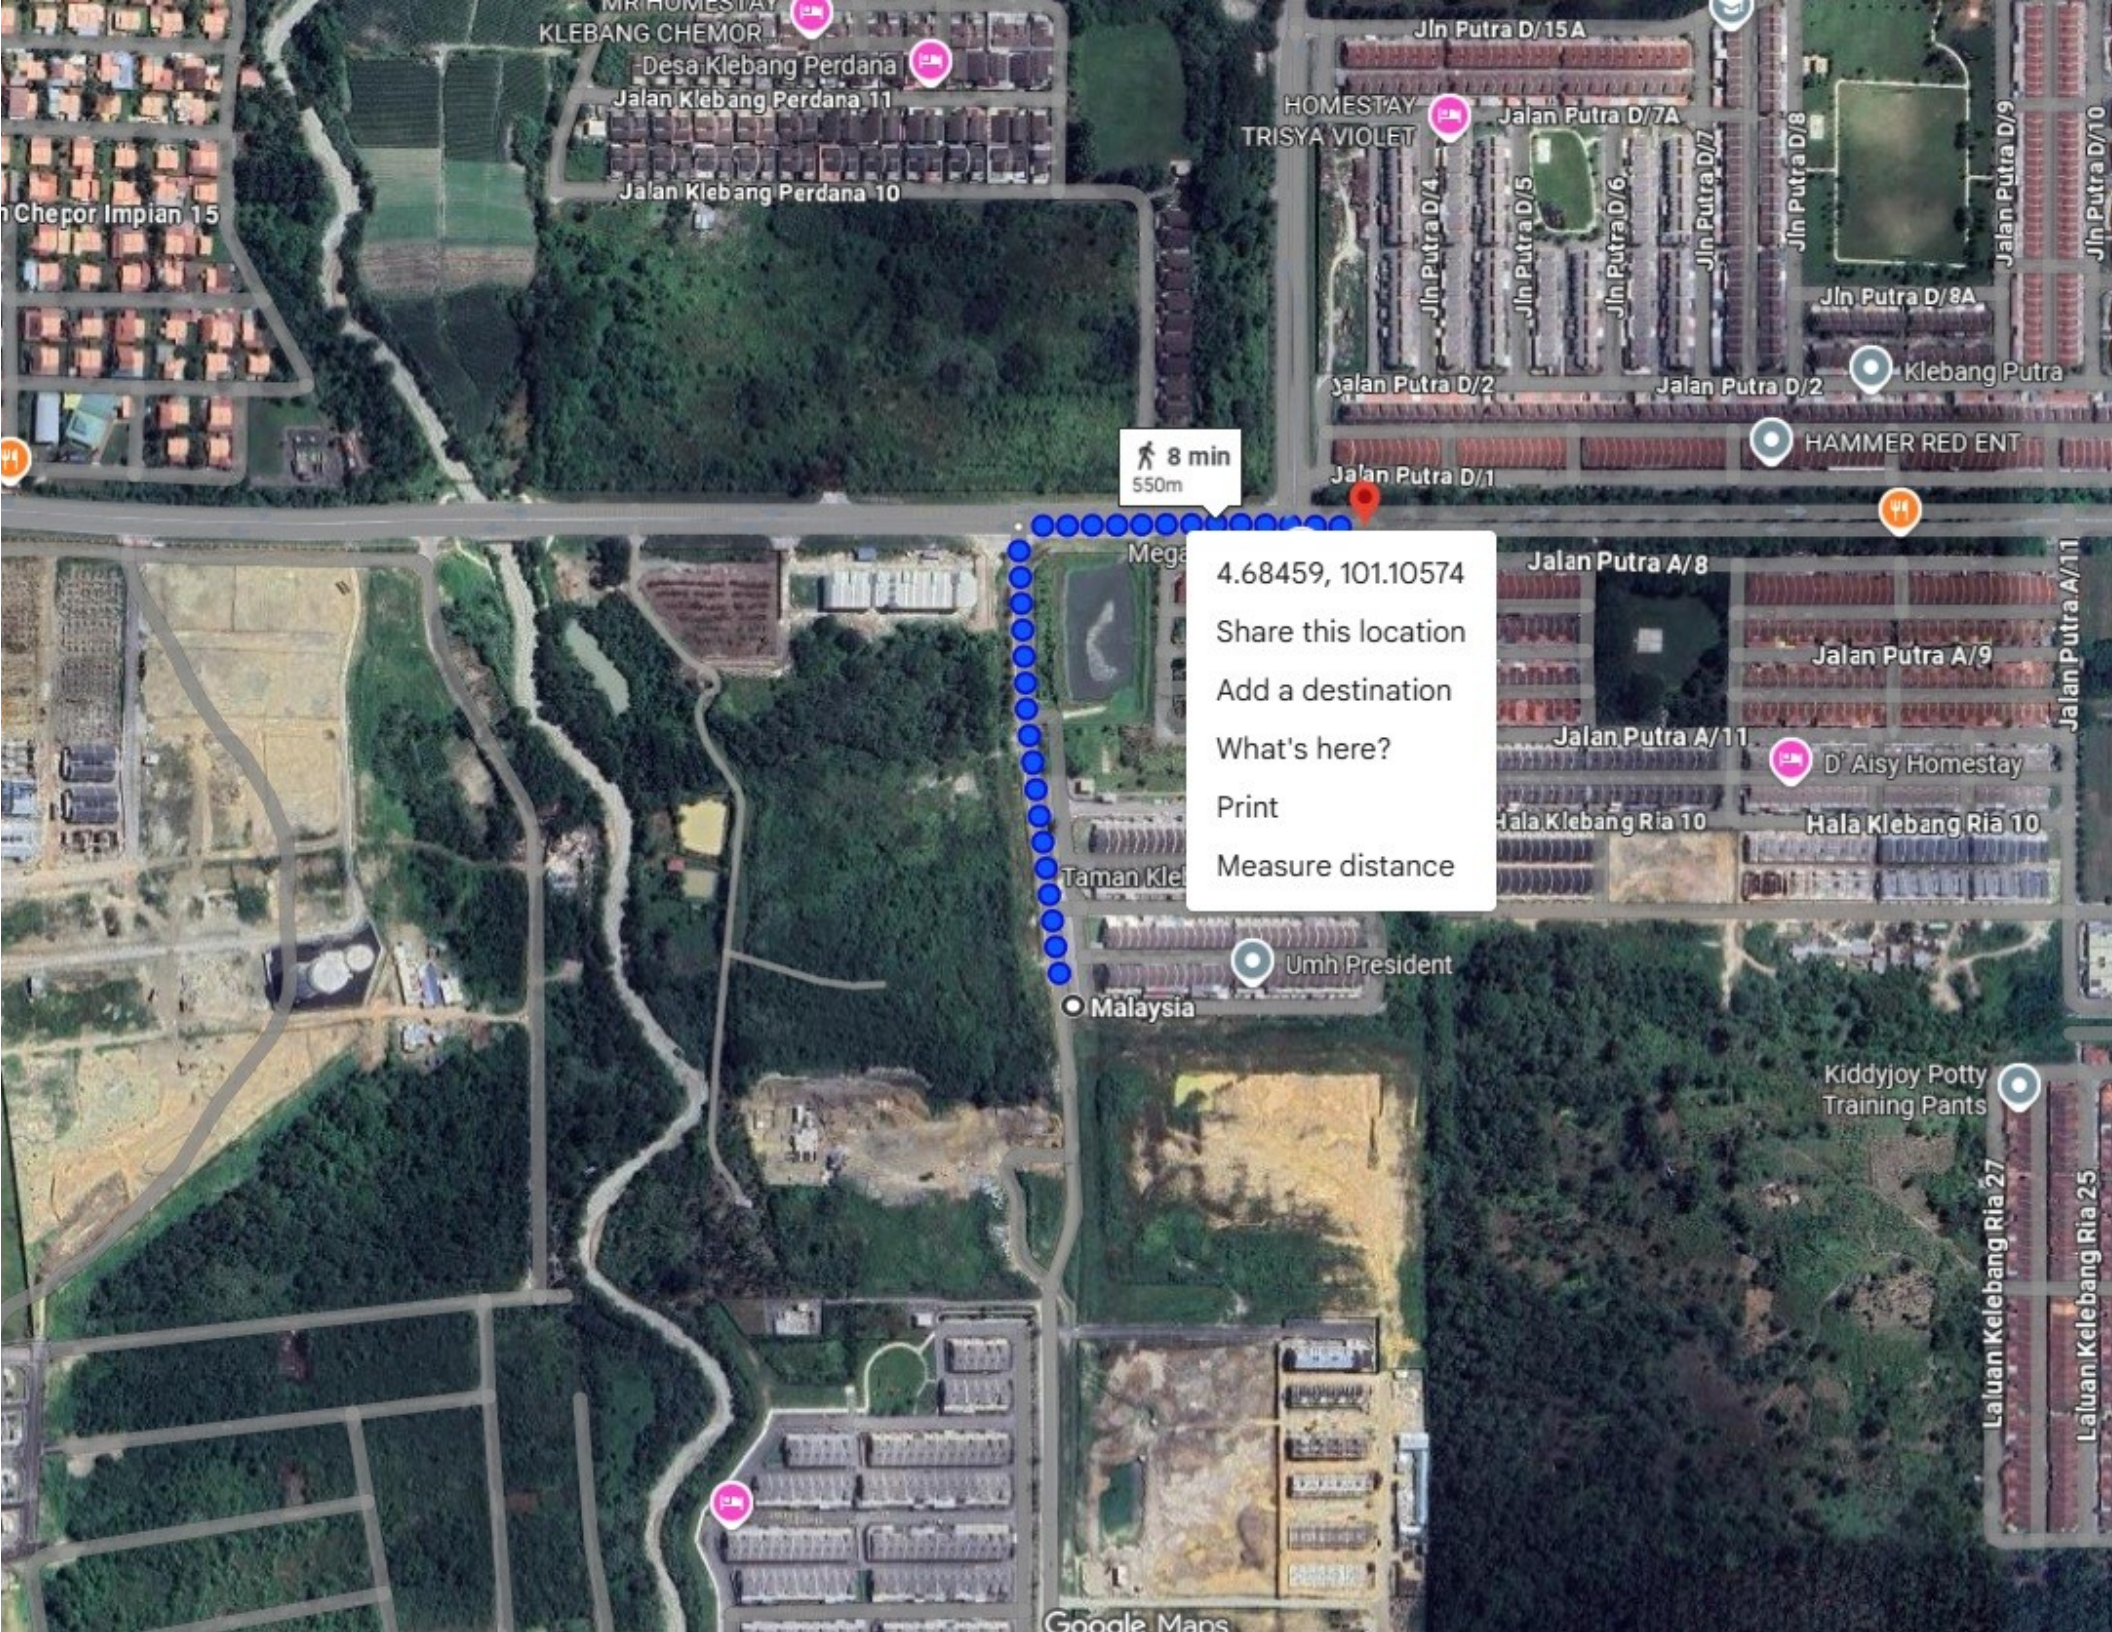

8 min
550m

4.68459, 101.10574
Share this location
Add a destination
What's here?
Print
Measure distance







































