
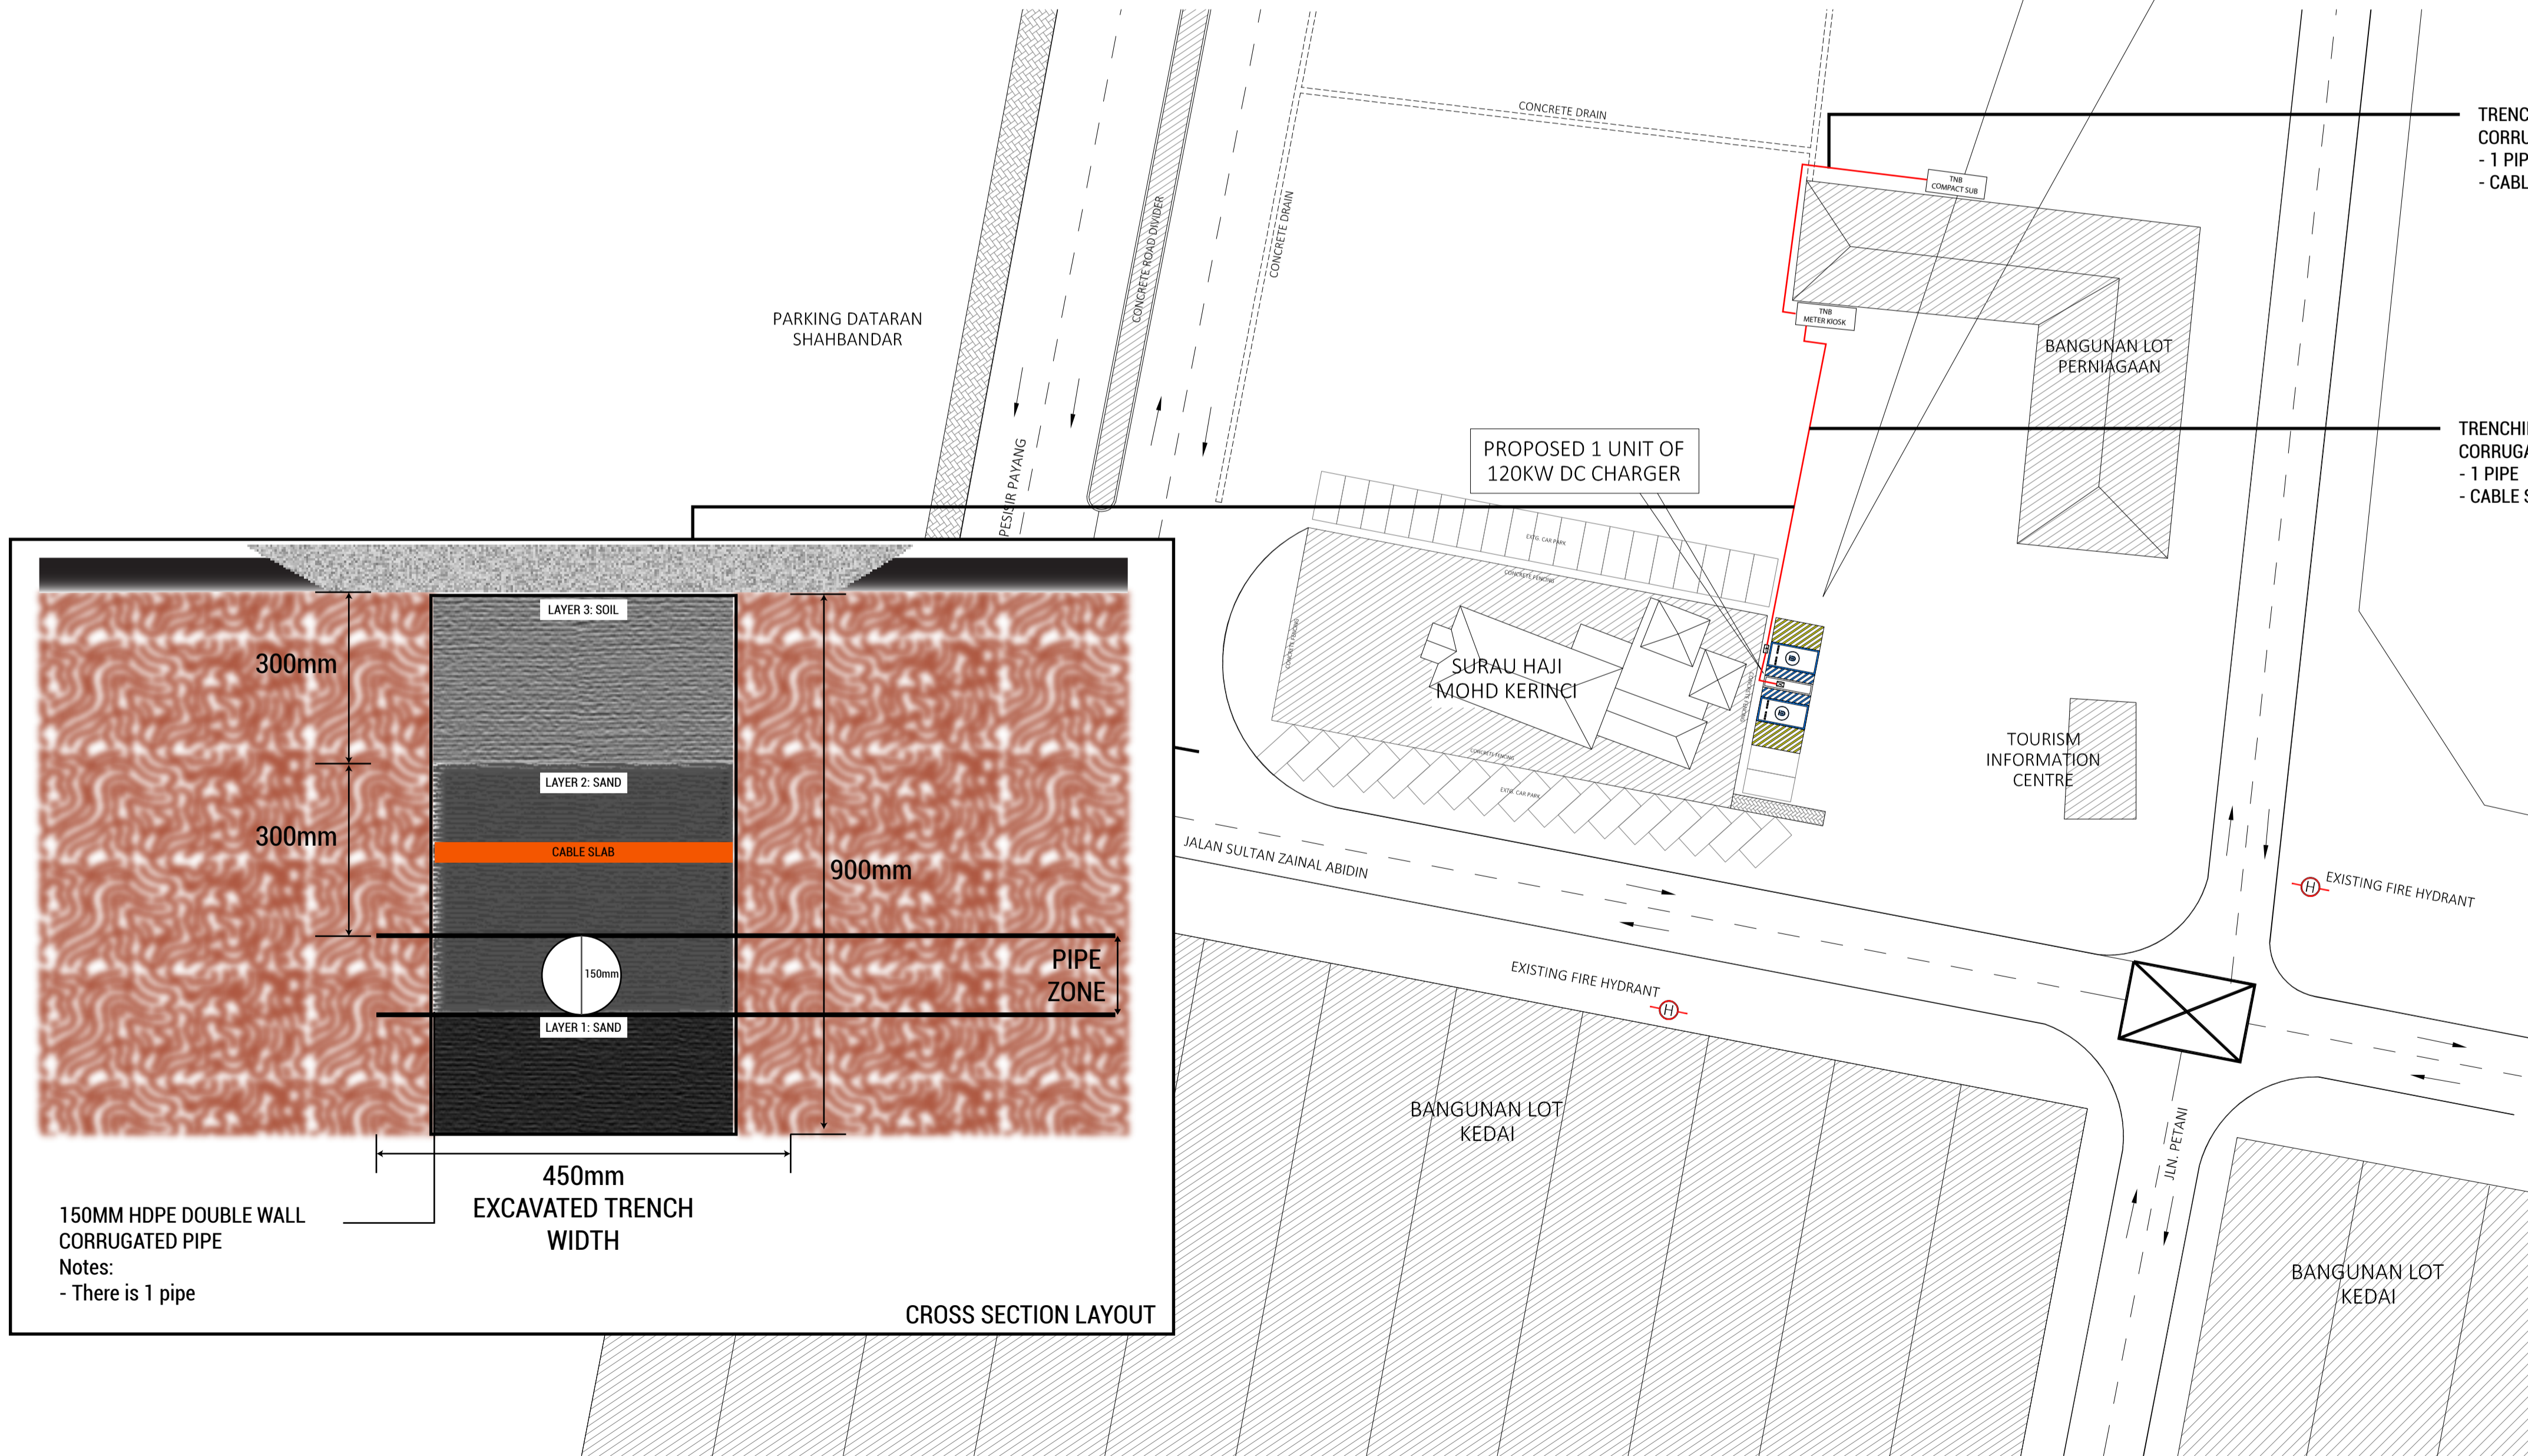


PARKING DATARAN SHAHBANDAR  
(SURAU HAJI MOHD KERINCI)

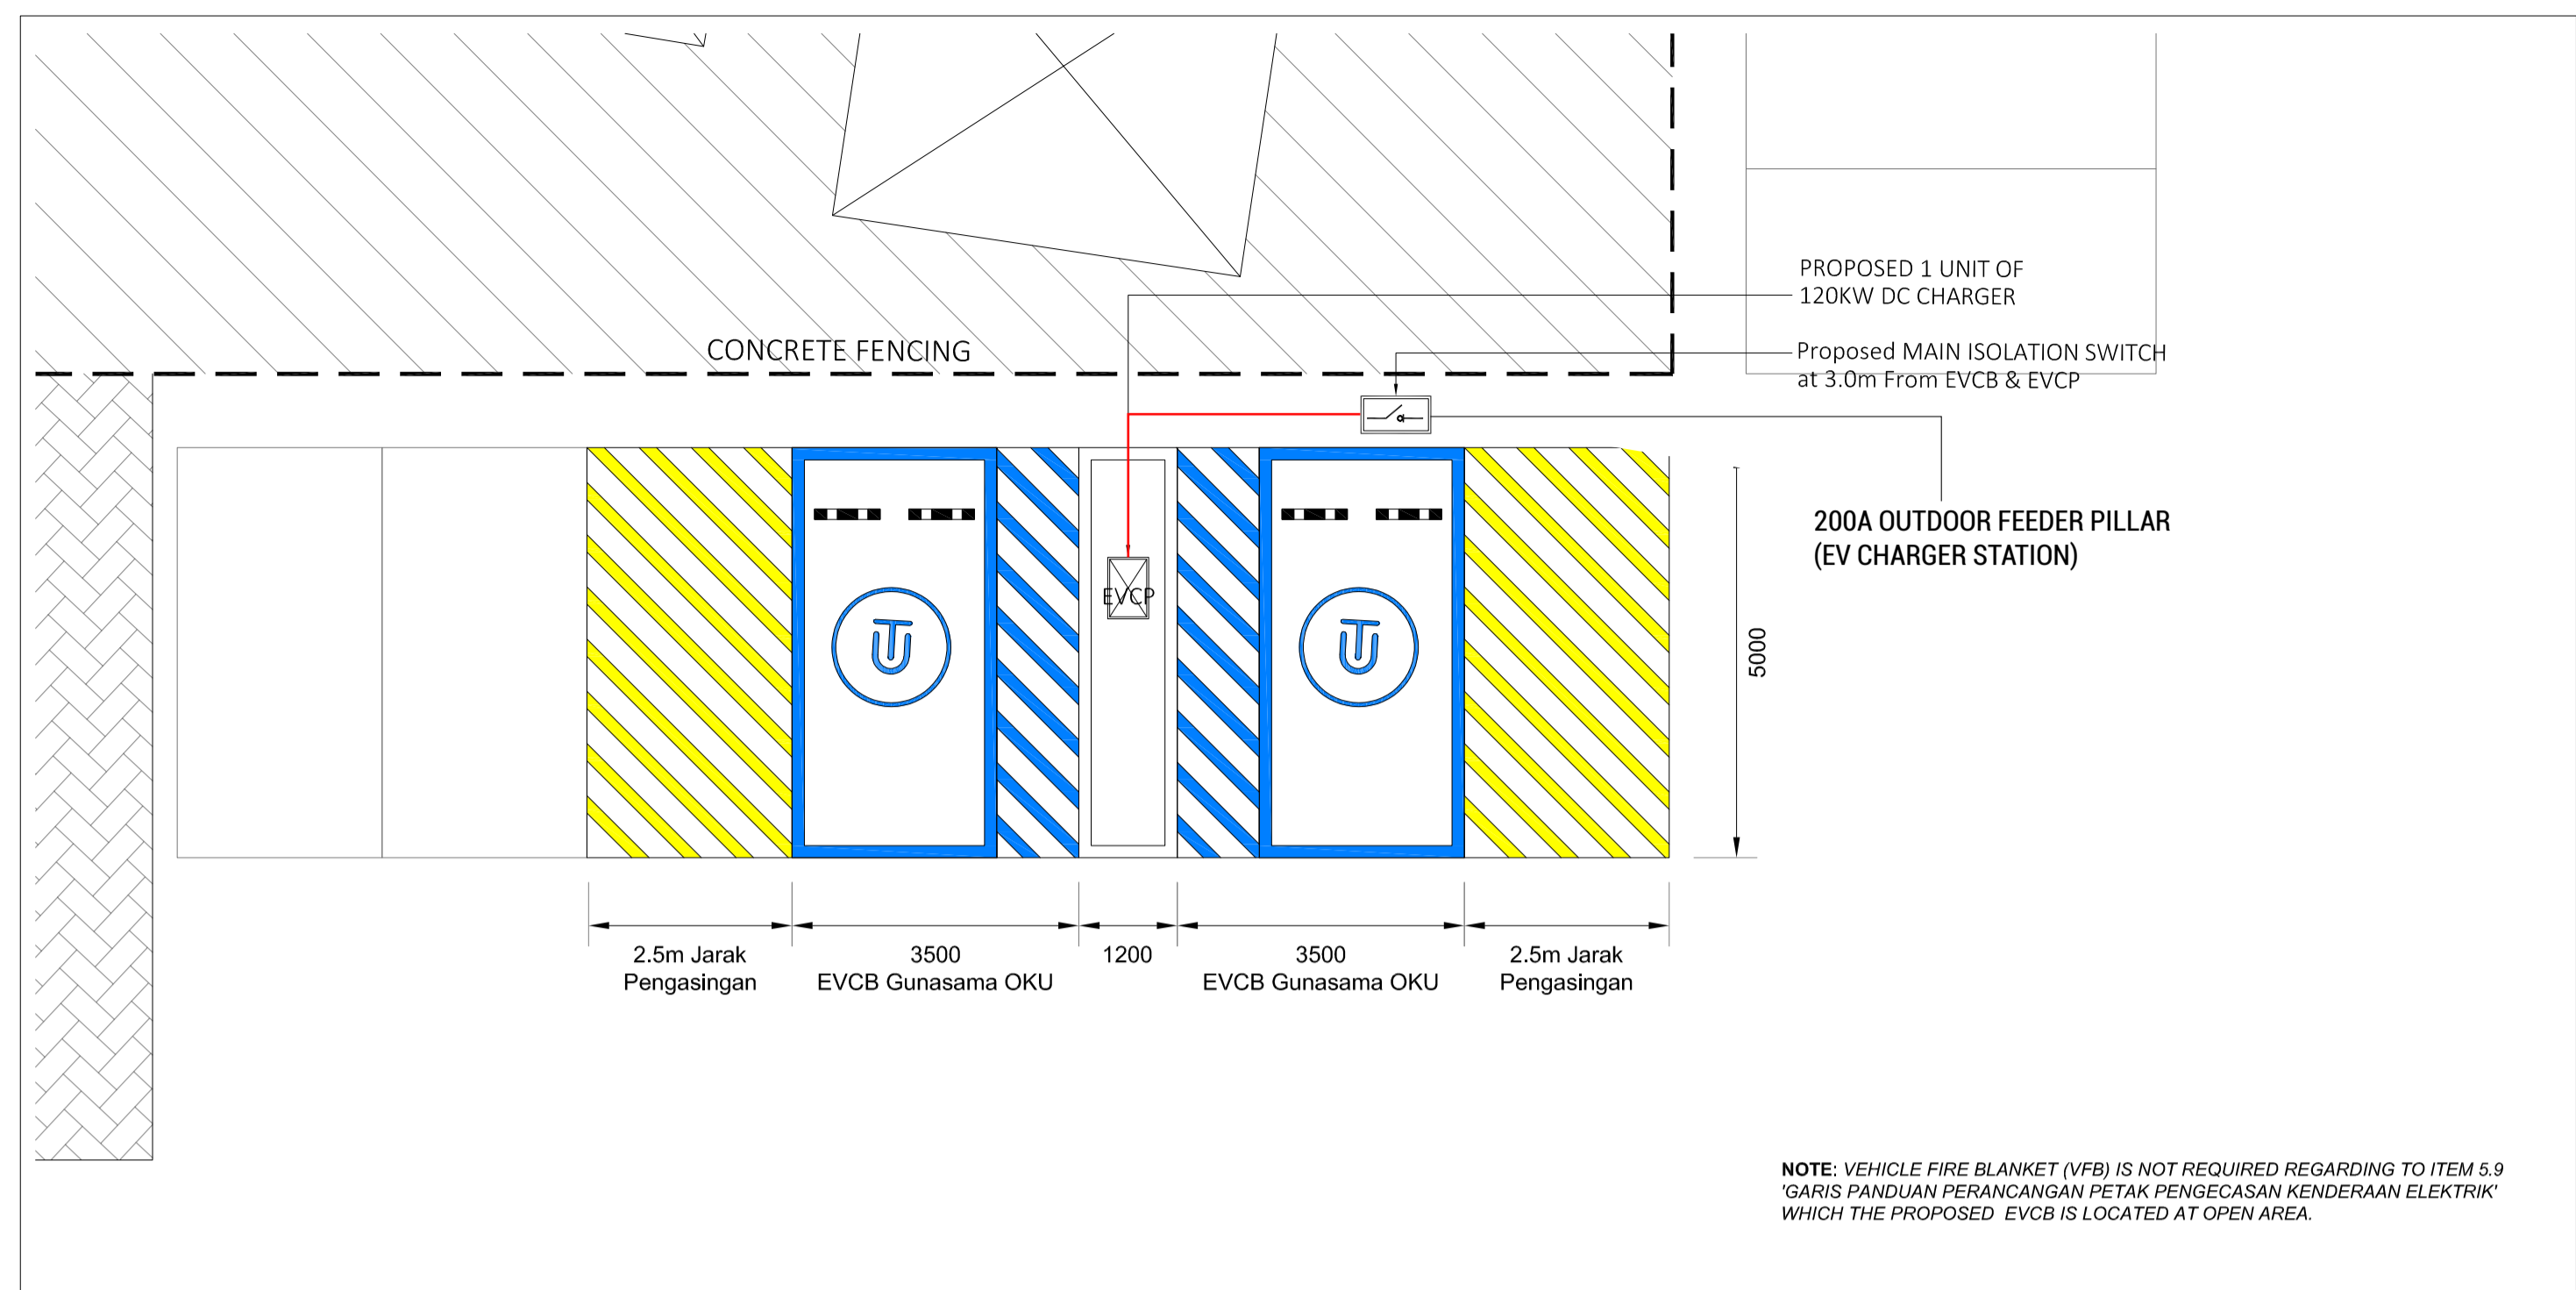

NO. FAIL MBKT:


KEGUNAAN MBKT:

<input type="checkbox"/>	PRELIMINARY DWG	<input type="checkbox"/>	SUBMISSION DWG
<input type="checkbox"/>	CONSTRUCTION DWG	<input type="checkbox"/>	AS-BUILT DWG
TARIKH	PINDAAN	BUTIRAN	DIPINDA

TAJUK PROJEK:

PERMOHONAN KELULUSAN PERMIT SEMENTARA BAGI CADANGAN TAMBAHAN SATU (1) UNIT PENGECCAS KENDERAAN ELEKTRIK (EV) BERKAPASITI 120KW DC, DI ATAS TEMPAT LETAK KENDERAAN (TLK) TERBUKA, JALAN SULTAN ZAINAL ABIDIN, DATARAN SHAHBANDAR, 20000 KUALA TERENGGANU, TERENGGANU UNTUK TEUJAN GO TO U MALAYSIA SDN. BHD

PEMILIK :

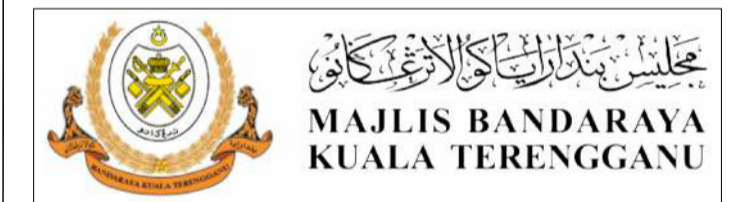

PENYEWA :  
"Saya bersejua untuk bertanggungjawab atas segala keretakan pada bangunan di atas loket bersebelahan akibat cadangan tersebut."

Mohd Zulfaqar Bin Mohd Zain  
(020921-11-5447)  
Pegawai Urusan  
GO TO-U (M) SDN BHD (1408838-K)  
Lot F1.1, Rekreasi, Perumahan APEC, Cyber 8,  
03000 Cyberjaya, Selangor, Malaysia.  
Tel : 03-8687 2762

JURUTERA PERUNDING:  
"Saya mempercayai bahawa perancangan dalam pelan ini adalah menurut pengetahuan dan pengalaman saya sebagai jurutera perunding dan saya setuju untuk bertanggungjawab penuh dengan sejawatnya."

BR CONSULT CONSULTING ENGINEERS  
8/2, JALAN IMPAN PERDANA 1,  
SAJAJANA IMPAN RESORT BUSINESS PARK,  
43000 KUALANG SELANGOR D.E.  
TEL: 03-8737 0302 FAX: 03-8737 0304  
Email: brconsult@bryahoo.com.my

TAJUK LUKISAN:

LAYOUT PLAN

DILUKIS OLEH :	AM
DISEMAK OLEH :	HR
SKALA:	TERTUNJUK
TARIKH :	JULY 2024
NO. PELAN :	MHR/2402/GTU/DTRNSHAH/EV/01
NO. SALINAN :	