
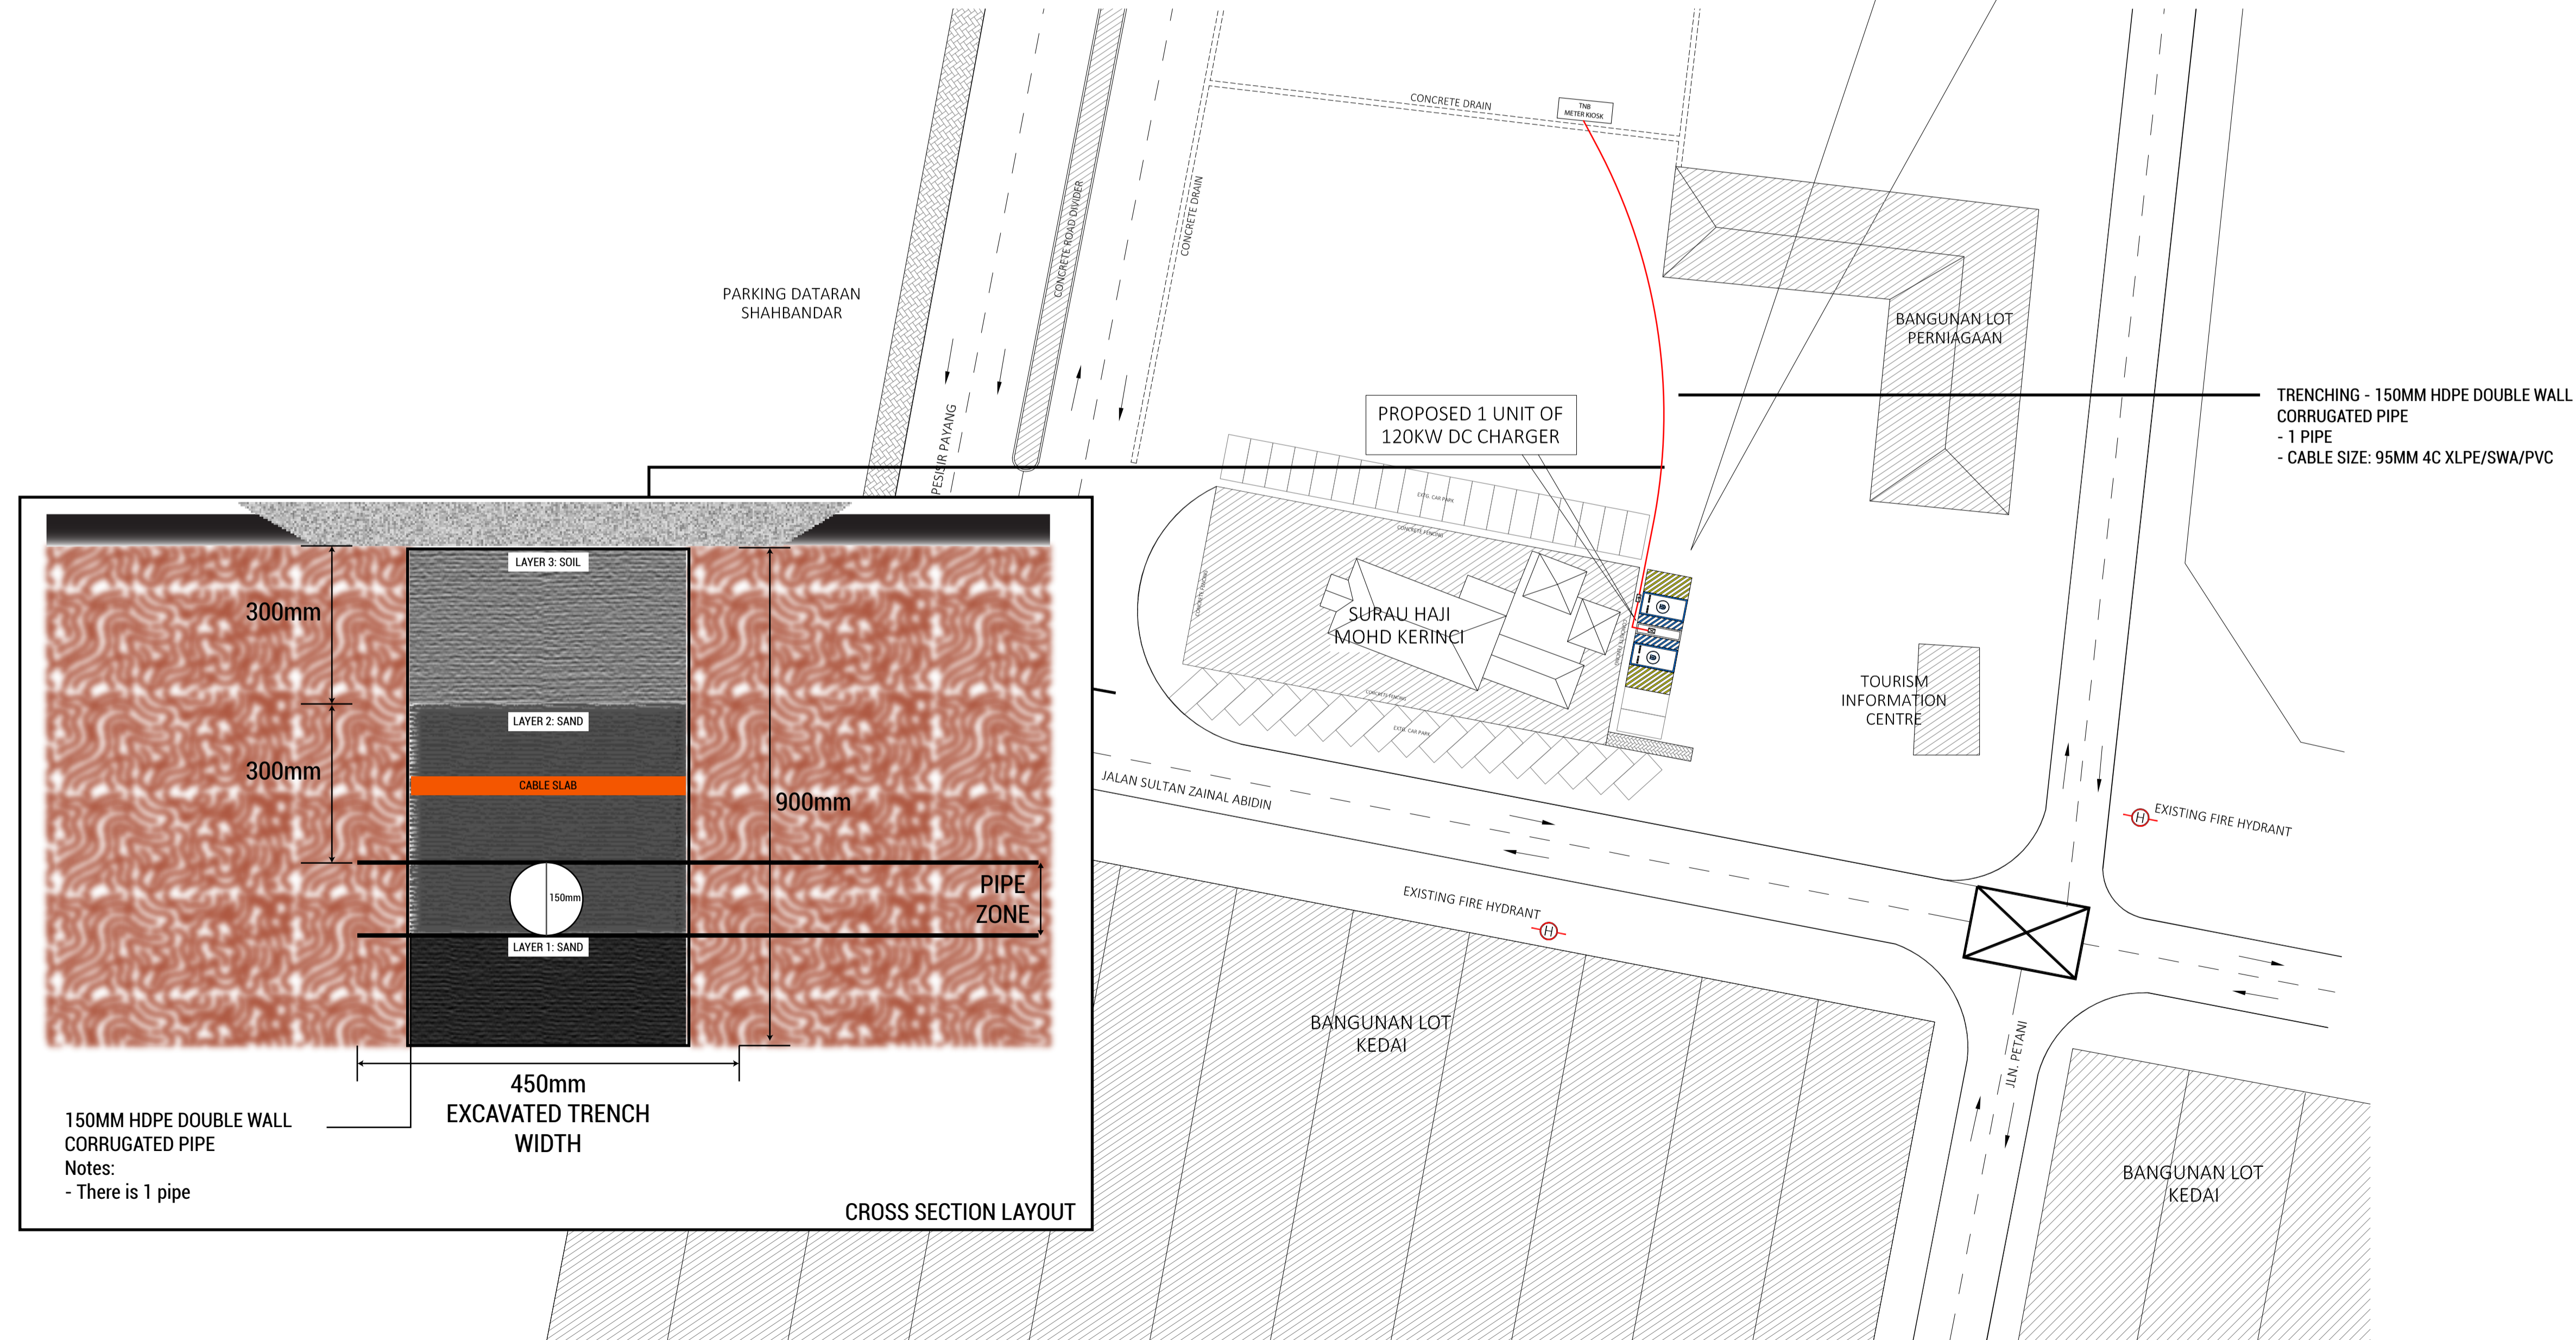


PARKING DATARAN SHAHBANDAR
(SURAU HAJI MOHD KERINCI)

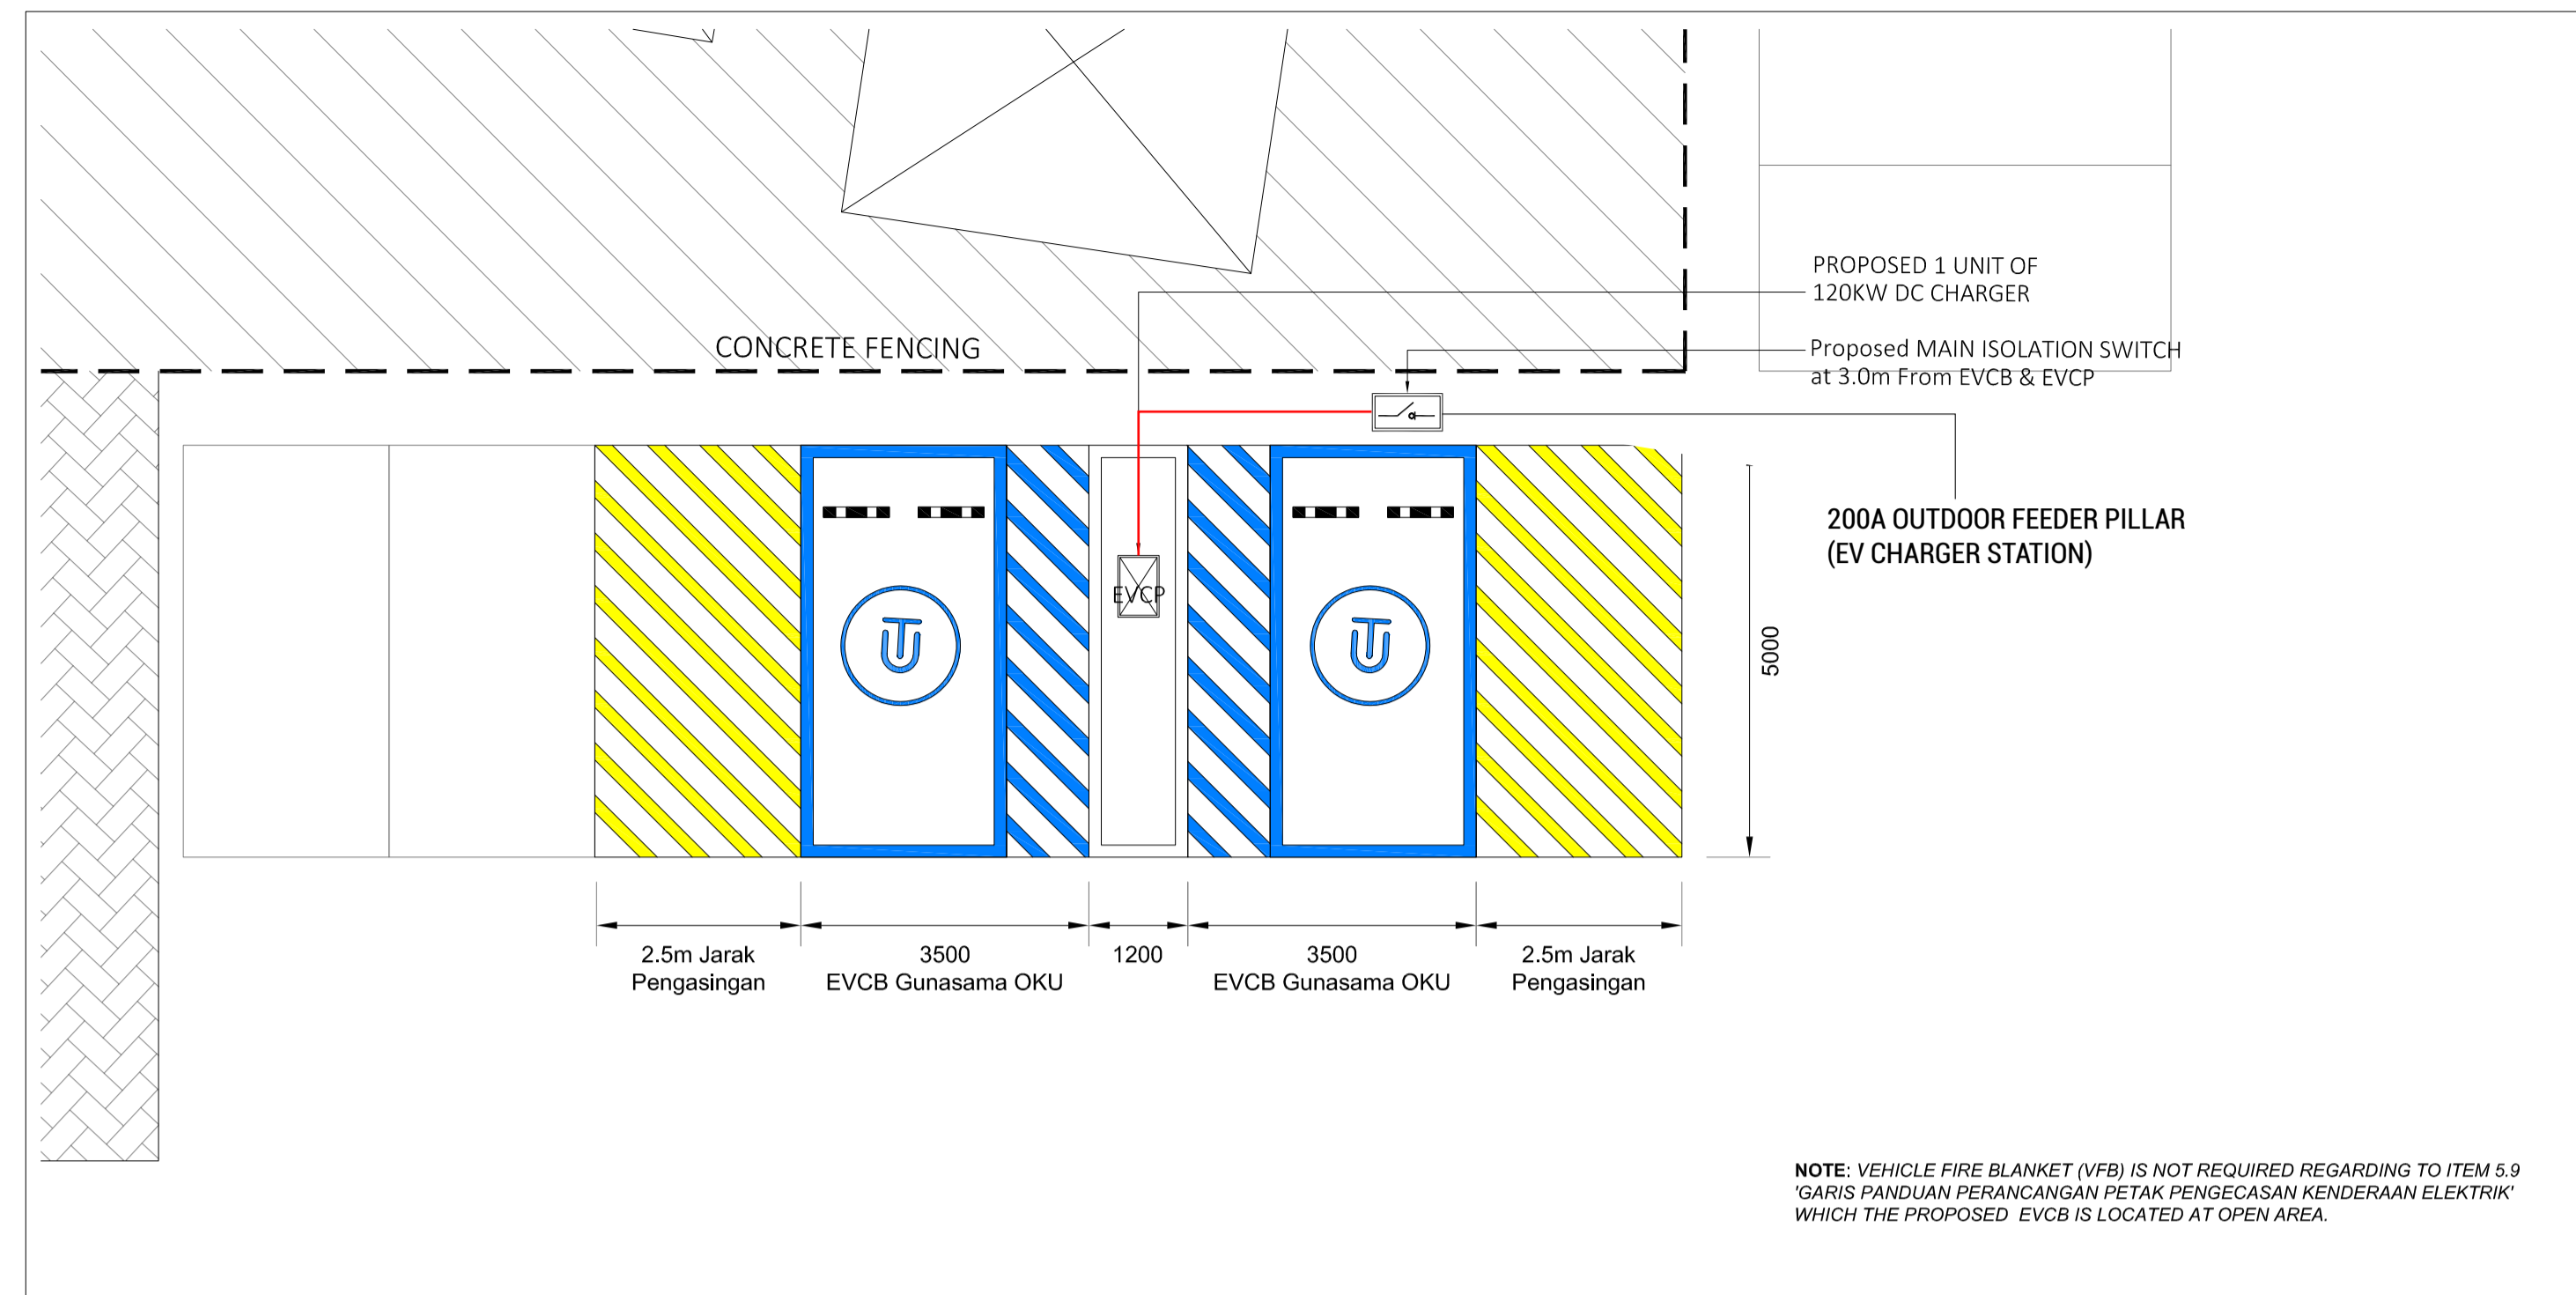

NO. FAIL MBKT:

KEGUNAAN MBKT:

<input type="checkbox"/>	PRELIMINARY DWG	<input type="checkbox"/>	SUBMISSION DWG
<input type="checkbox"/>	CONSTRUCTION DWG	<input type="checkbox"/>	AS-BUILT DWG
TARIKH:	PINDAAN:	BUTIRAN:	DIPINDA:

TAJUK PROJEK:

PERMOHONAN KELULUSAN PERMIT SEMENTARA BAGI CADANGAN TAMBAHAN SATU (1) UNIT PENGEKASAN KENDERAAN ELEKTRIK (EV) BERKAPASITI 120KW DC, DI ATAS TEMPAT LETAK KENDERAAN (TLK) TERBUKA, JALAN SULTAN ZAINAL ABIDIN, DATARAN SHAHBANDAR, 20000 KUALA TERENGGANU, TERENGGANU UNTUK TEUJAN GO TO U MALAYSIA SDN. BHD

PEMILIK :



PENYEWAJ :

"Saya bersejaja untuk bertanggungjawab atas segala kesalahan pada bangunan di atas projek ini bersebelahan akibat cadangan tersebut."

Mohd Zulfaqar Bin Mohd Zain
(820921-01-5447)
Pegawai Urusan
GO TO-U (M) SDN BHD (1408838-K)
Lot F1.1, Rekreasi, Perumahan APEC, Cyber 8,
63000 Cyberjaya, Selangor, Malaysia.
Tel : 03-8687 2762

JURUTERA PERUNDING:
"Saya mempercayai bahawa perancangan ini adalah menurut pengetahuan dan pengalaman saya sebagai jurutera perundangan dan saya setuju untuk bertanggungjawab penuh dengan sewajarnya."

BR CONSULT CONSULTING ENGINEERS
S.A. JALAN IMPAN PERDANA 1,
SAJAJA IMPAN RESORT BUSINESS PARK,
63000 KUALANG SELANGOR D.E.
TEL: 03-8737 0302 FAX: 03-8737 0304
Email: brconsult@bryahoo.com.my

TAJUK LUKISAN:

LAYOUT PLAN

DILUKIS OLEH :	AM
DISEMAK OLEH :	HR
SKALA:	TERTUNJUK
TARIKH :	JULY 2024
NO. PELAN :	MHR/2402/GTU/DTRNSHAH/EV/01
NO. SALINAN :	