



NAMA JALAN	PIHAK BERKUASA	KAEDAH	POLE	JARAK (M)
JALAN KUALA BERANG	KORIDOR UTILITI TEKNOLOGI TERENGGANU	OH	202	7469
UNNAMED ROAD	KORIDOR UTILITI TEKNOLOGI TERENGGANU	OH	40	1405





SITE NAME : STATE : VERSION :	TBA1030 SEKOLAH KEBANGSAAN LADANG GAJAH MATI	ENDORSE BY : 	KORIDOR UTILITI TEKNOLOGI TERENGGANU (KUTT) (PELAN INFRASTRUKTUR UTILITI)	SHEET
	TERENGGANU		PERMOHONAN HAL AKSES CADANGAN LALUAN GENTIAN FIBER OPTIK & PENANAMAN TIANG BAGI PERMOHONAN IZIN LALU UNTUK PROJEK PERNYEDIAAN DAN PENYELENGGARAAN POINT OF PRESENCE (POP) HUB INFRASTRUKTUR GENTIAN OPTIK BERHAMPIRAN DENGAN SEKOLAH, KAWASAN PERINDUSTRIAN, PREMIS KERAJAAN DAN KOMUNITI SEKITARNYAOLEH KEMENTERIAN KOMUNIKASI DAN MULTIMEDIA (K-KOM)	INDEX
	1.0			

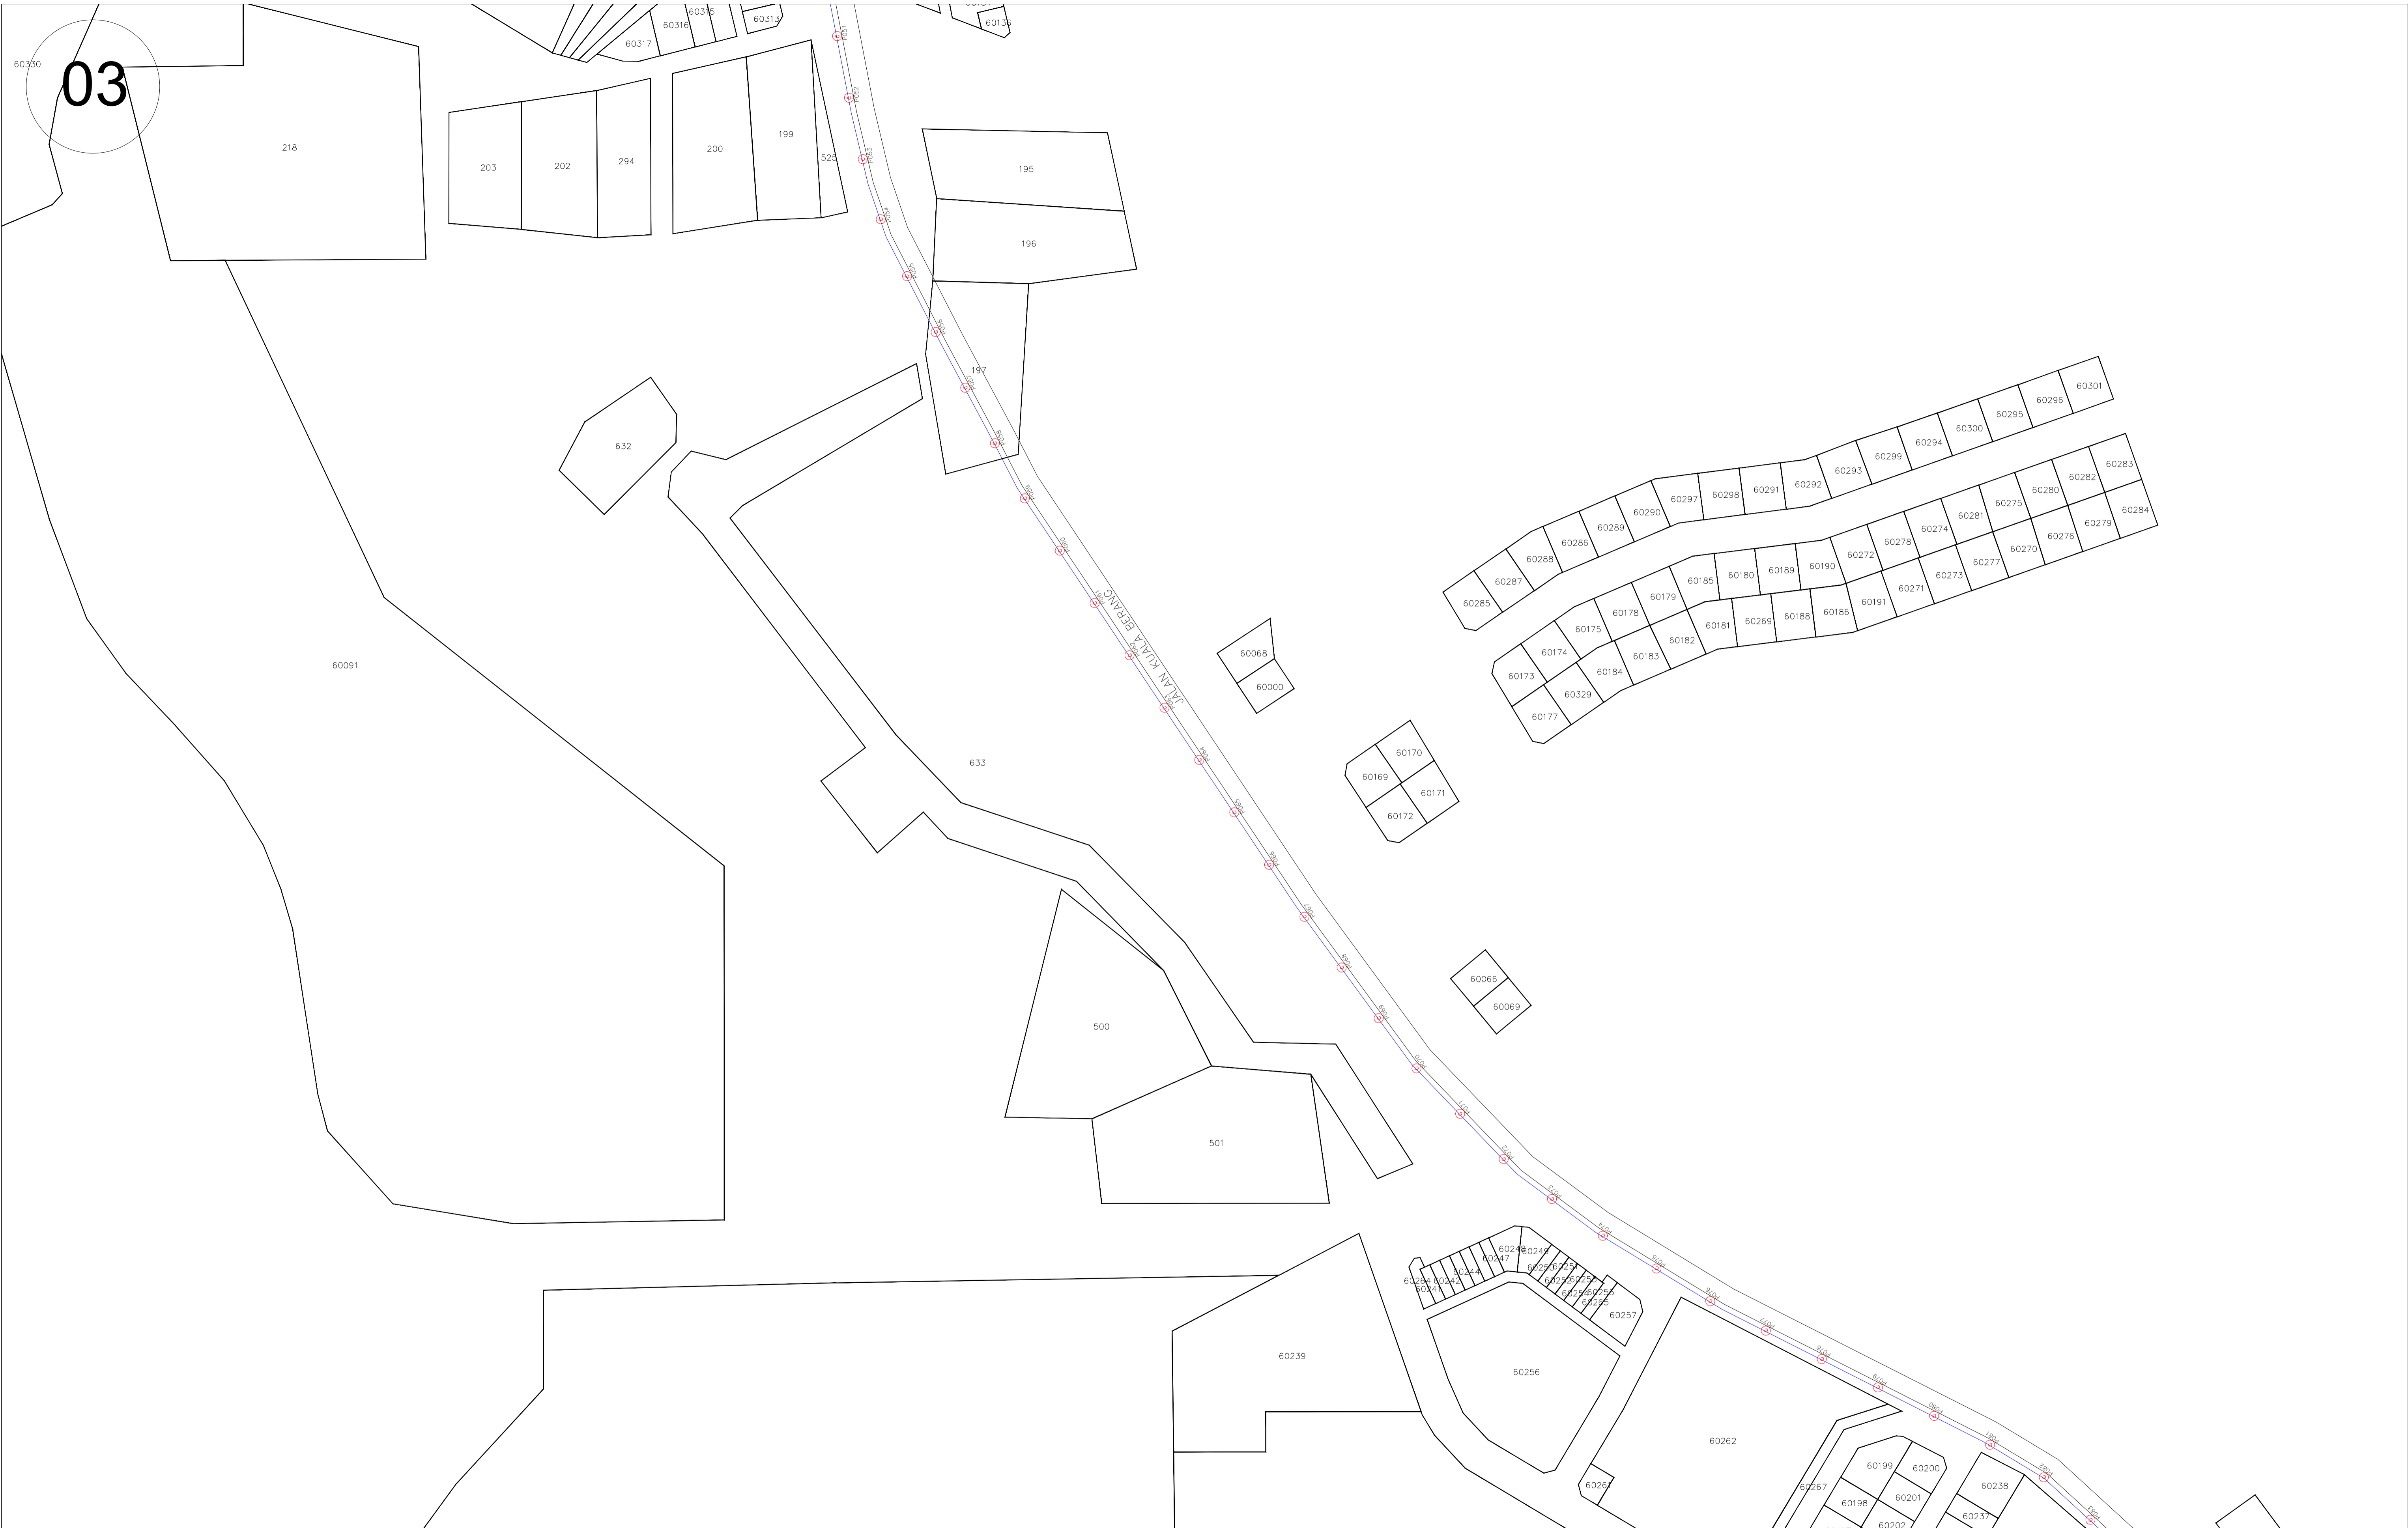

	SITE NAME :	TBA1030 SEKOLAH KEBANGSAAN LADANG GAJAH MATI	ENDORSE BY : 	KORIDOR UTILITI TEKNOLOGI TERENGGANU (KUTT) (PELAN INFRASTRUKTUR UTILITI) PERMOHONAN HAL AKSES CADANGAN LALUAN GENTIAN FIBER OPTIK & PENANAMAN TIANG BAGI PERMOHONAN IZIN LALU UNTUK PROJEK PERNYEDIAAN DAN PENYELENGGARAAN POINT OF PRESENCE (POP) HUB INFRASTRUKTUR GENTIAN OPTIK BERHAMPIRAN DENGAN SEKOLAH, KAWASAN PERINDUSTRIAN, PREMIS KERAJAAN DAN KOMUNITI SEKITARNYAOLEH KEMENTERIAN KOMUNIKASI DAN MULTIMEDIA (K-KOM)	SHEET	
	STATE :	TERENGGANU				3/9
	VERSION :	1.0				

04

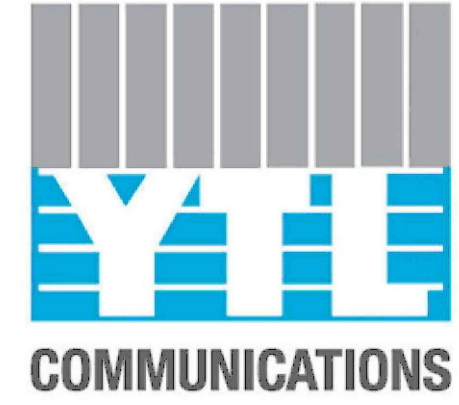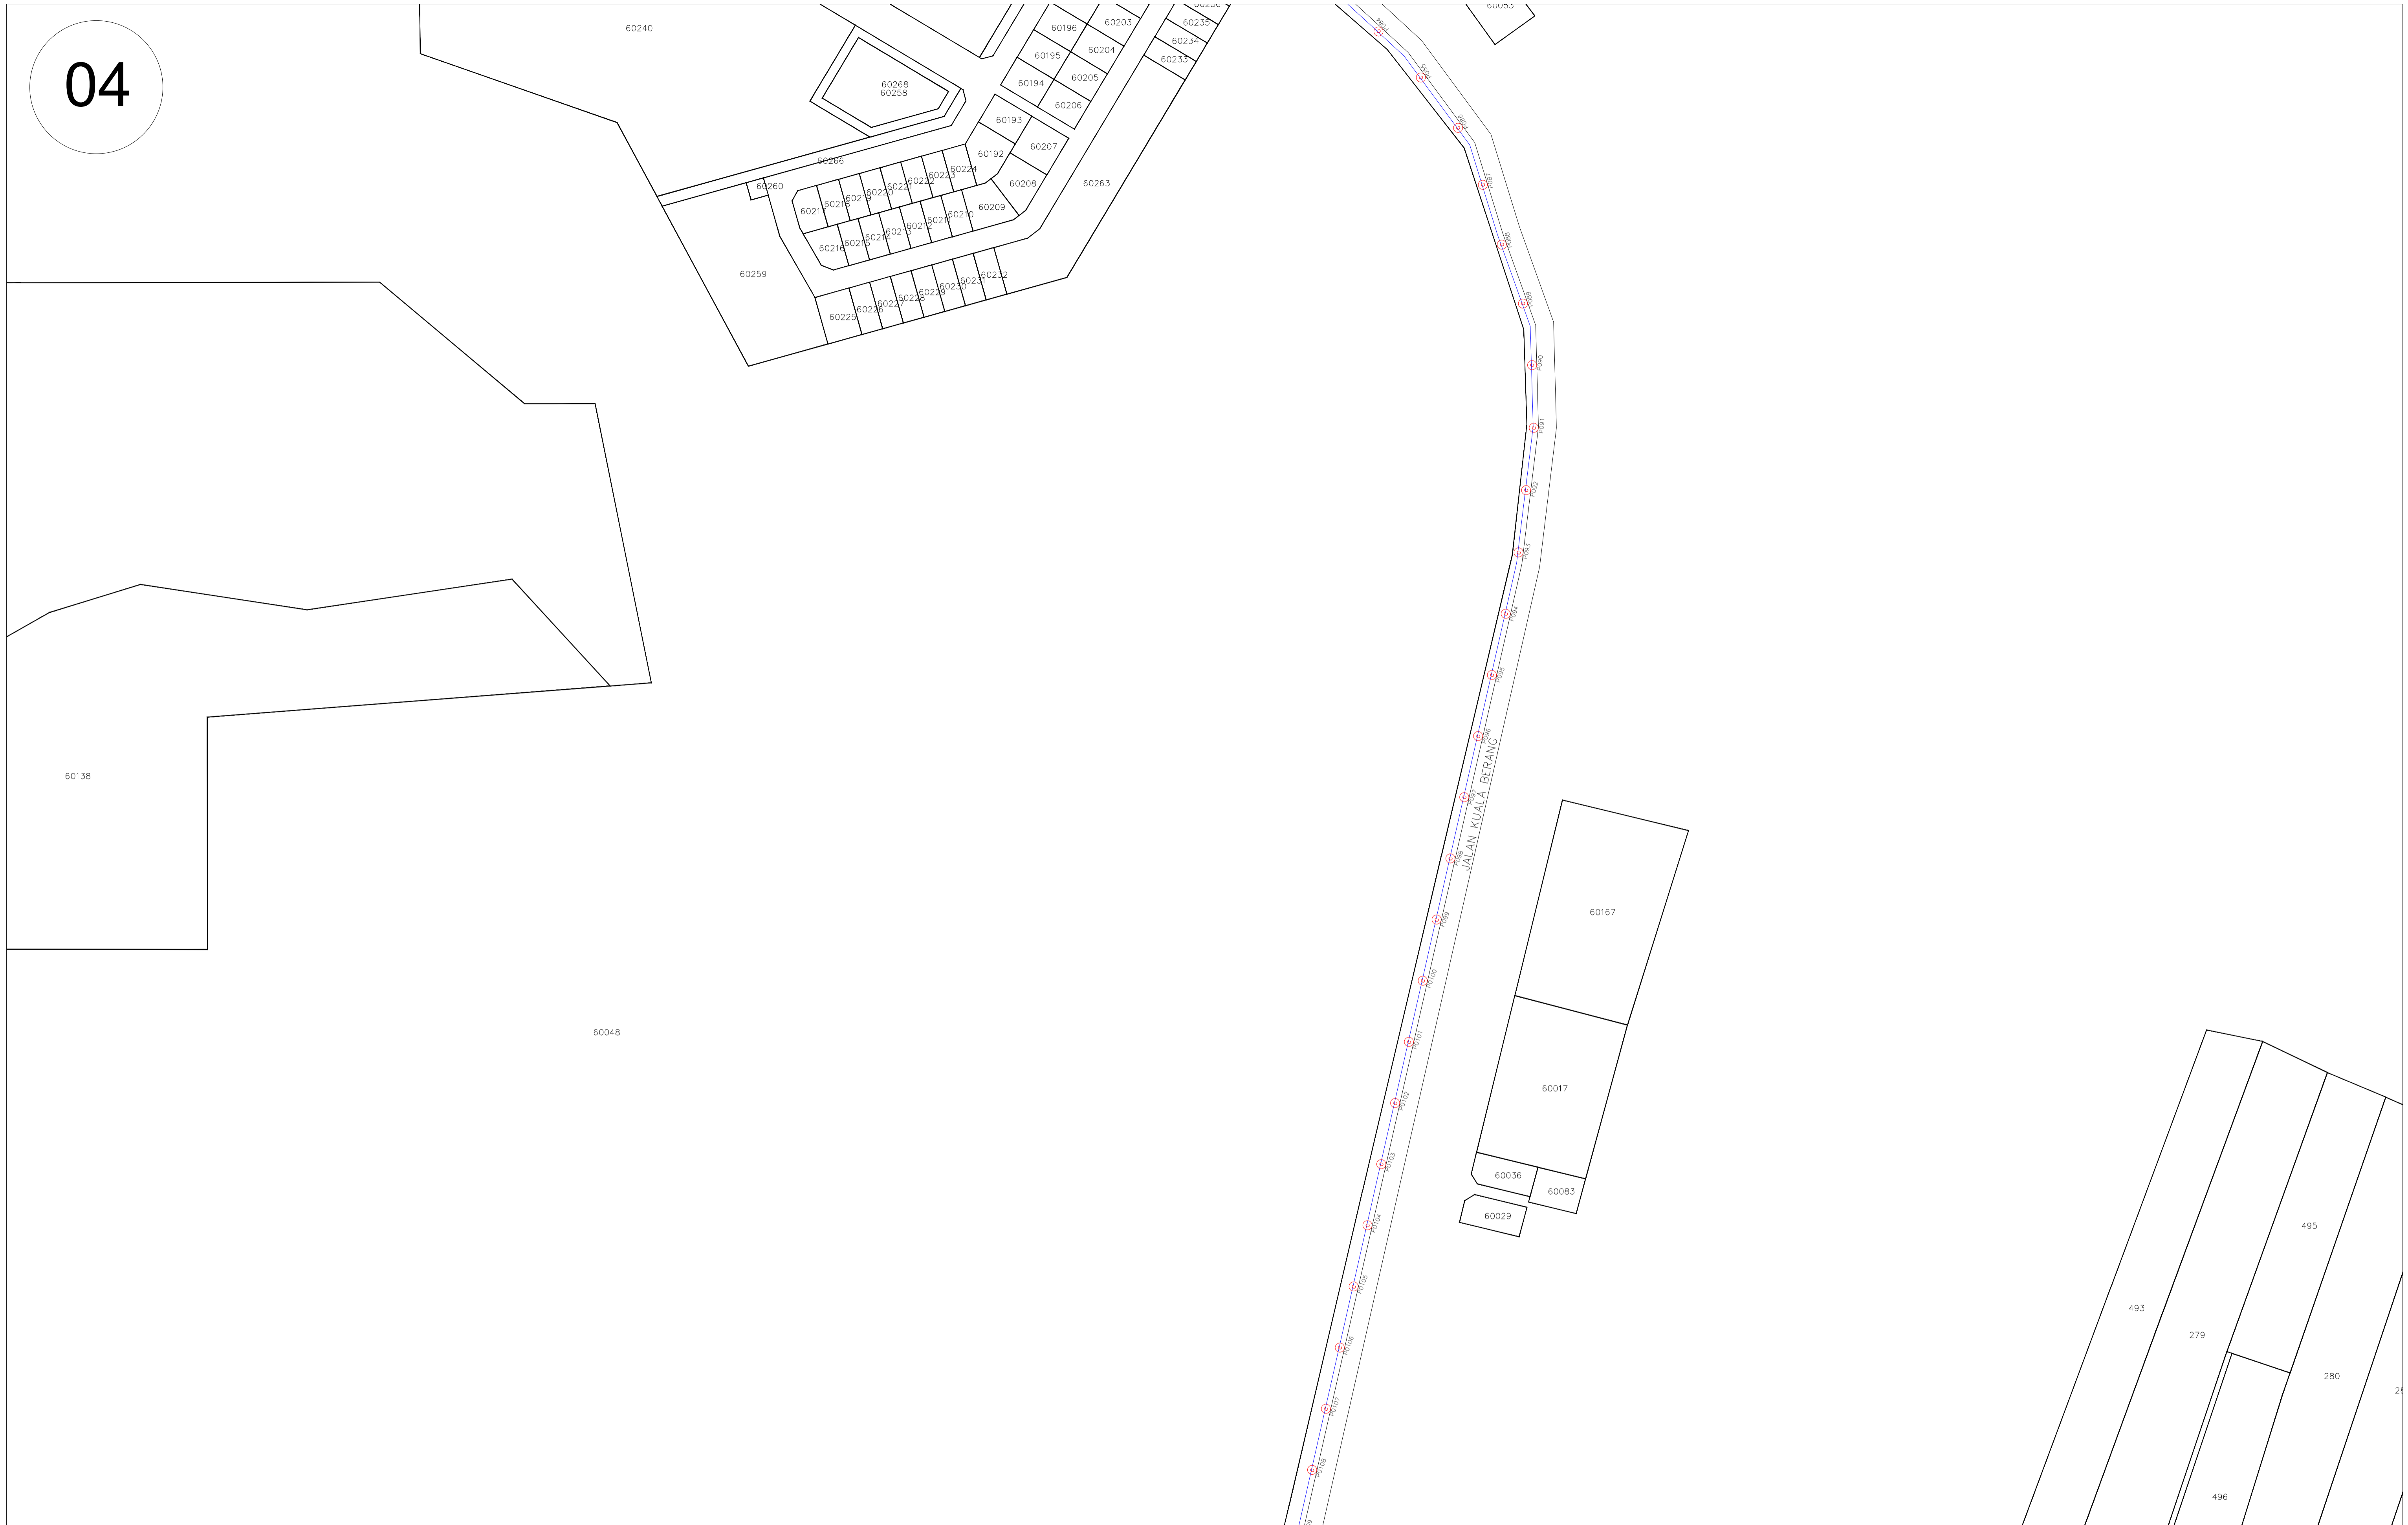

SITE NAME :

TBA1030 SEKOLAH KEBANGSAAN LADANG GAJAH MATI

STATE :

TERENGGANU

VERSION :

1.0


ENDORSE BY :

KORIDOR UTILITI TEKNOLOGI TERENGGANU (KUTT)
(PELAN INFRASTRUKTUR UTILITI)

PERMOHONAN HAL AKSES CADANGAN LALUAN GENTIAN FIBER OPTIK & PENANAMAN TIANG BAGI PERMOHONAN IZIN LALU UNTUK PROJEK PERNYEDIAAN DAN PENYELENGGARAAN POINT OF PRESENCE (POP) HUB INFRASTRUKTUR GENTIAN OPTIK BERHAMPIRAN DENGAN SEKOLAH, KAWASAN PERINDUSTRIAN, PREMIS KERAJAAN DAN KOMUNITI SEKITARNYAOLEH KEMENTERIAN KOMUNIKASI DAN MULTIMEDIA (K-KOM)


SHEET

4/9

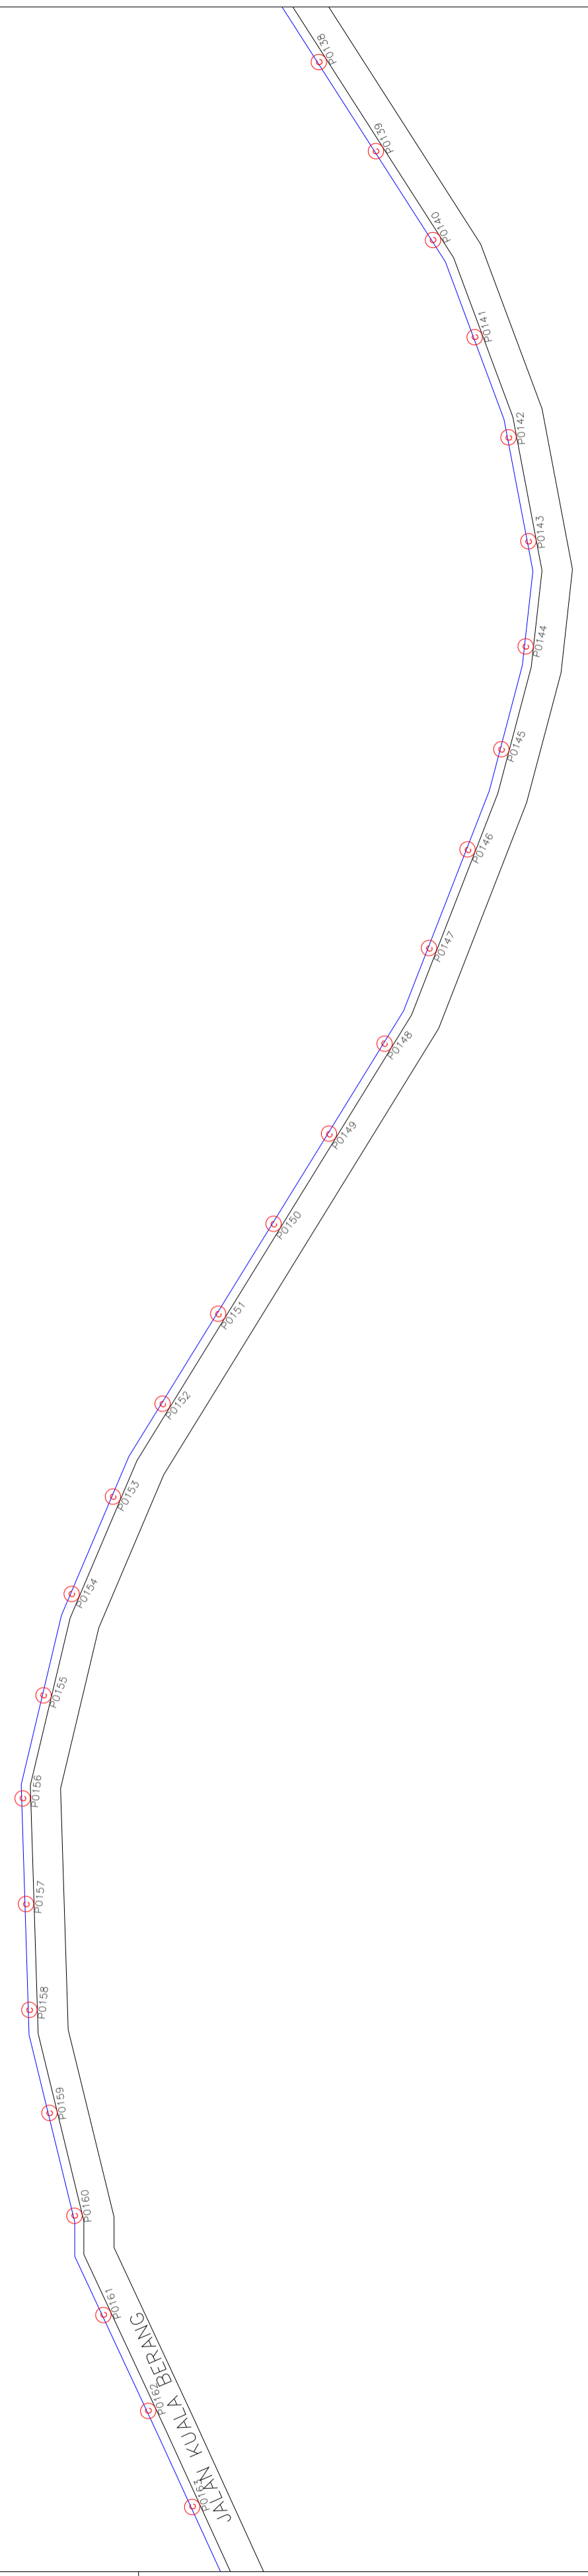


SITE NAME :	TBA1030 SEKOLAH KEBANGSAAN LADANG GAJAH MATI	ENDORSE BY :	KORIDOR UTILITI TEKNOLOGI TERENGGANU (KUTT) (PELAN INFRASTRUKTUR UTILITI)	SHEET	
	STATE :				TERENGGANU
	VERSION :				1.0

PERMOHONAN HAL AKSES CADANGAN LALUAN GENTIAN FIBER OPTIK & PENANAMAN TIANG BAGI PERMOHONAN IZIN LALU UNTUK PROJEK PERNYEDIAAN DAN PENYELENGGARAAN POINT OF PRESENCE (POP) HUB INFRASTRUKTUR GENTIAN OPTIK BERHAMPIRAN DENGAN SEKOLAH, KAWASAN PERINDUSTRIAN, PREMIS KERAJAAN DAN KOMUNITI SEKITARNYAOLEH KEMENTERIAN KOMUNIKASI DAN MULTIMEDIA (K-KOM)

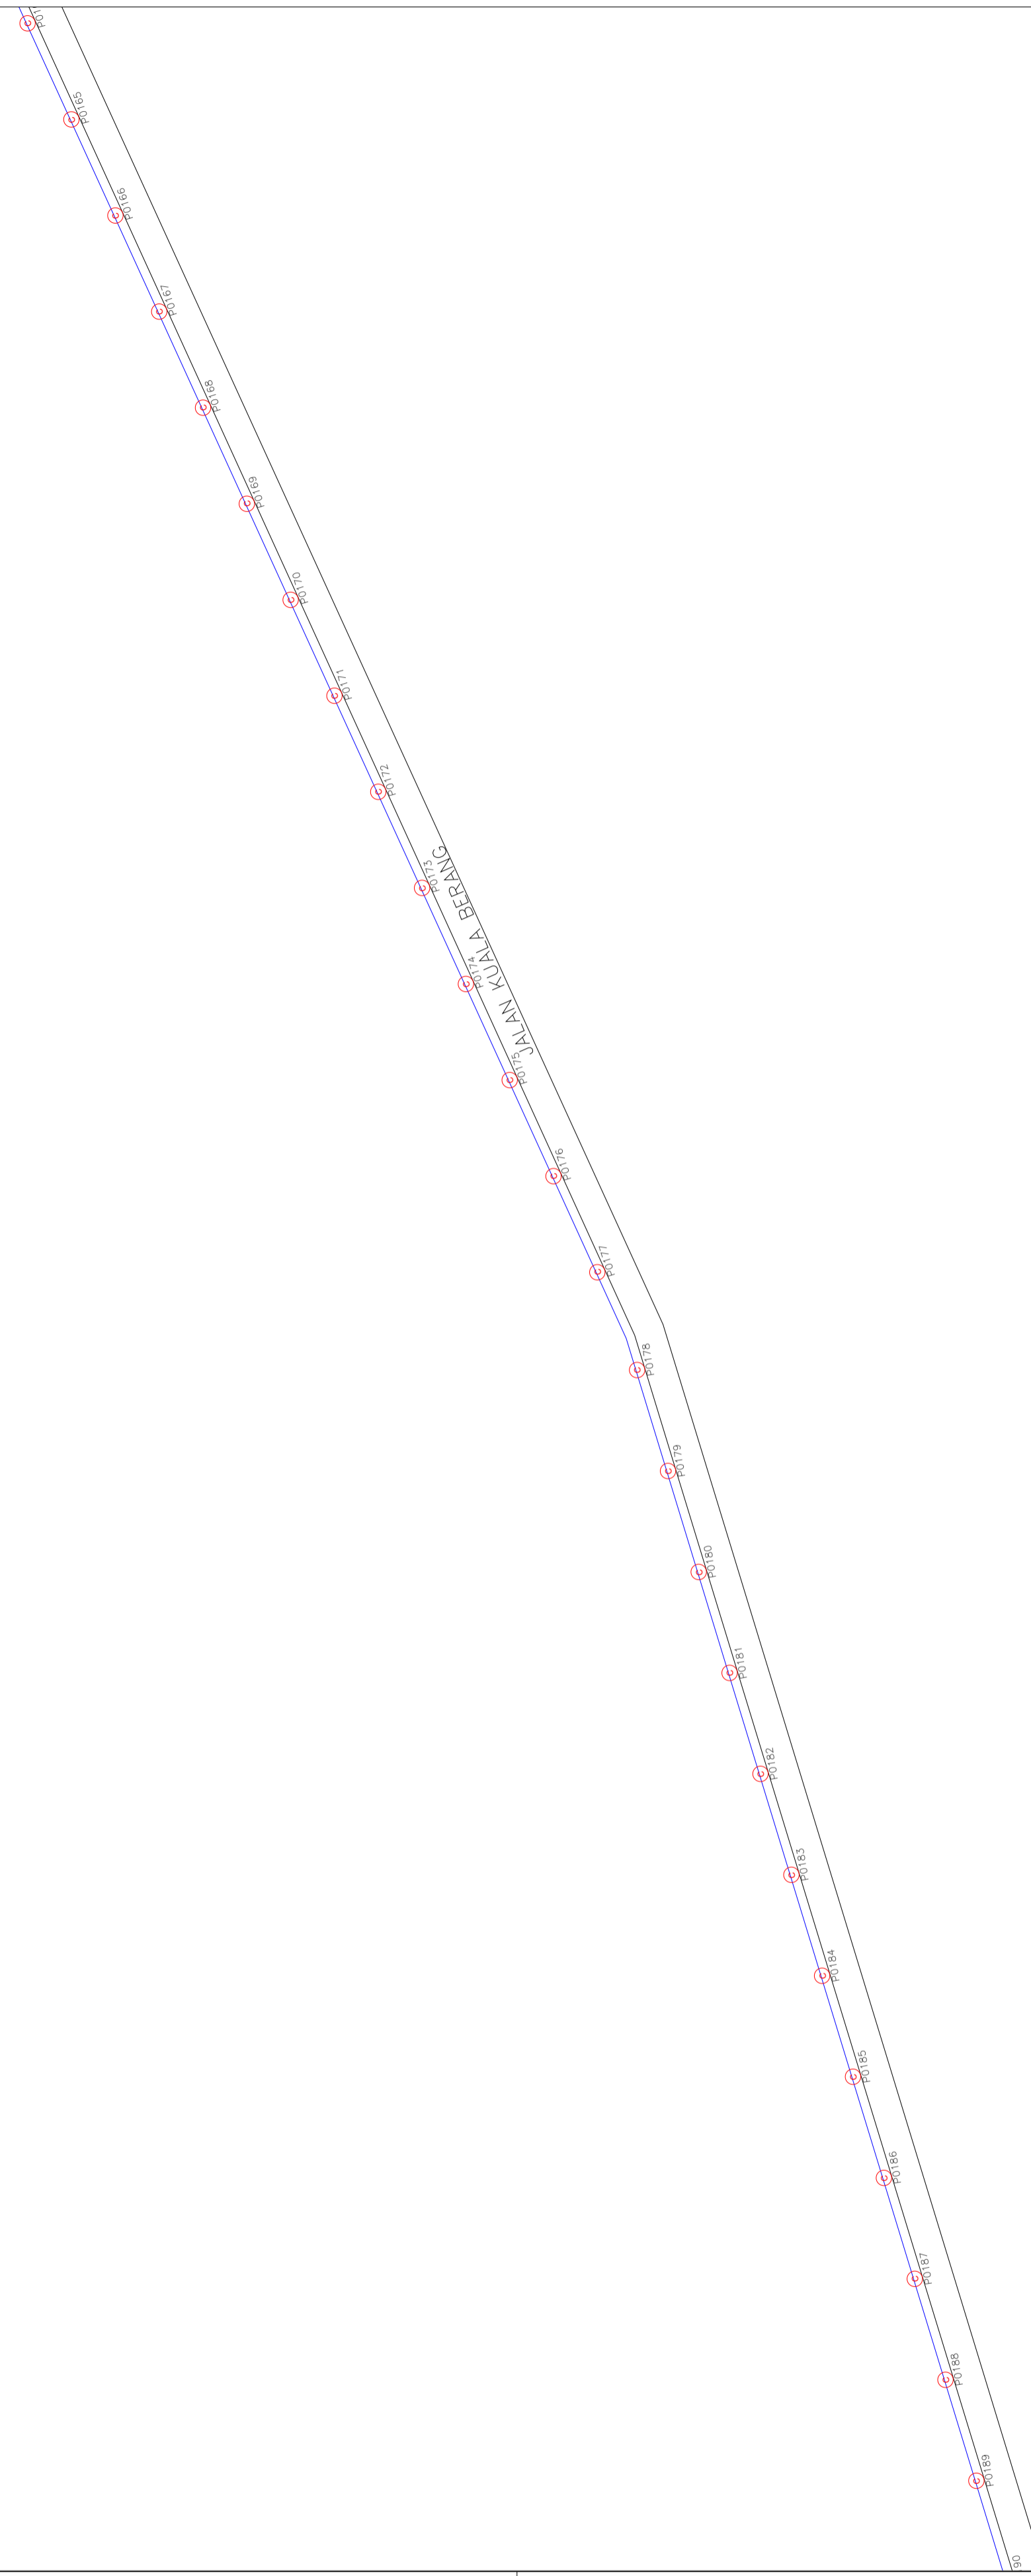

SITE NAME :	TBA1030 SEKOLAH KEBANGSAAN LADANG GAJAH MATI	ENDORSE BY :	KORIDOR UTILITI TEKNOLOGI TERENGGANU (KUTT) (PELAN INFRASTRUKTUR UTILITI)	
	STATE :		TERENGGANU	PERMOHONAN HAL AKSES CADANGAN LALUAN GENTIAN FIBER OPTIK & PENANAMAN TIANG BAGI PERMOHONAN IZIN LALU UNTUK PROJEK PERNYEDIAAN DAN PENYELENGGARAAN POINT OF PRESENCE (POP) HUB INFRASTRUKTUR GENTIAN OPTIK BERHAMPIRAN DENGAN SEKOLAH, KAWASAN PERINDUSTRIAN, PREMIS KERAJAAN DAN KOMUNITI SEKITARNYAOLEH KEMENTERIAN KOMUNIKASI DAN MULTIMEDIA (K-KOM)
	VERSION :		1.0	

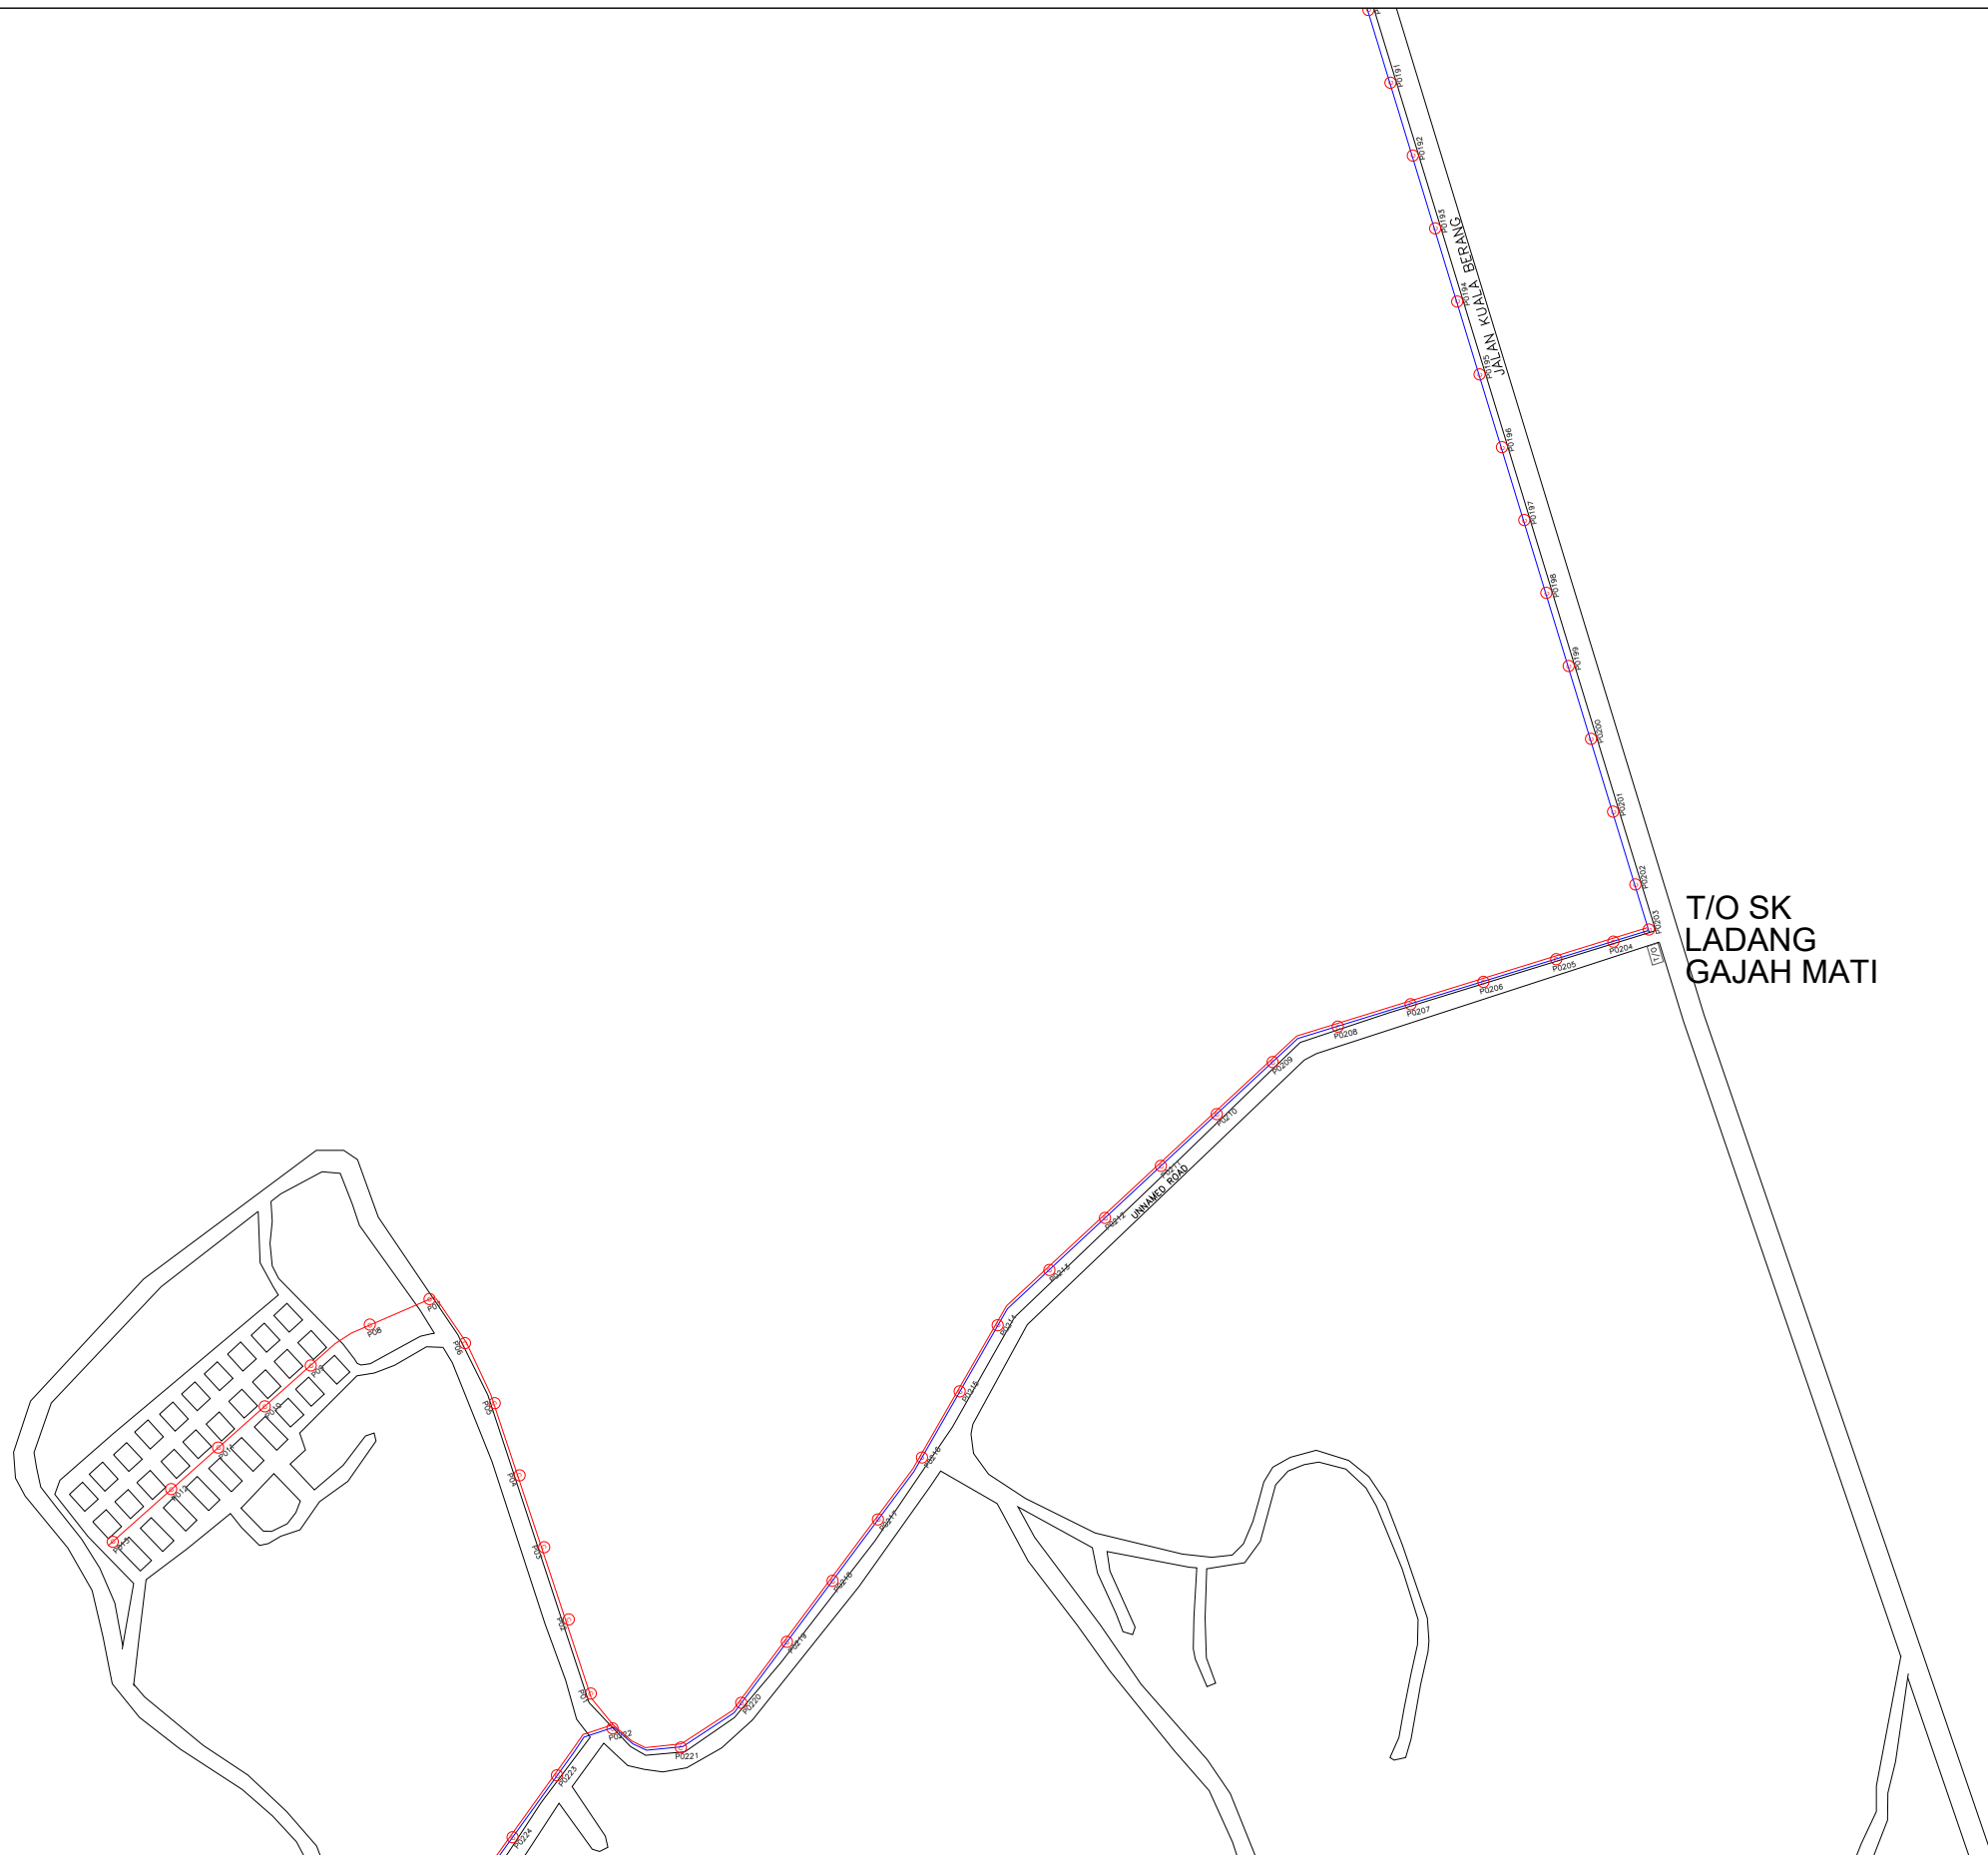

YTL COMMUNICATIONS	SITE NAME :	TBA1030 SEKOLAH KEBANGSAAN LADANG GAJAH MATI	ENDORSE BY :	KORIDOR UTILITI TEKNOLOGI TERENGGANU (KUTT) (PELAN INFRASTRUKTUR UTILITI) PERMOHONAN HAL AKSES CADANGAN LALUAN GENTIAN FIBER OPTIK & PENANAMAN TIANG BAGI PERMOHONAN IZIN LALU UNTUK PROJEK PENYEDIAAN DAN PENYELENGGARAAN POINT OF PRESENCE (POP) HUB INFRASTRUKTUR GENTIAN OPTIK BERHAMPIRAN DENGAN SEKOLAH, KAWASAN PERINDUSTRIAN, PREMIS KERAJAAN DAN KOMUNITI SEKITARNYAOLEH KEMENTERIAN KOMUNIKASI DAN MULTIMEDIA (K-KOM)	SHEET
	STATE :	TERENGGANU			8/9
	VERSION :	1.0			



SITE NAME :	TBA1030 SEKOLAH KEBANGSAAN LADANG GAJAH MATI	ENDORSE BY :	KORIDOR UTILITI TEKNOLOGI TERENGGANU (KUTT) (PELAN INFRASTRUKTUR UTILITI)	SHEET
	STATE :		TERENGGANU	
	VERSION :		1.0	9/9