


PLAN KVR & SAVR

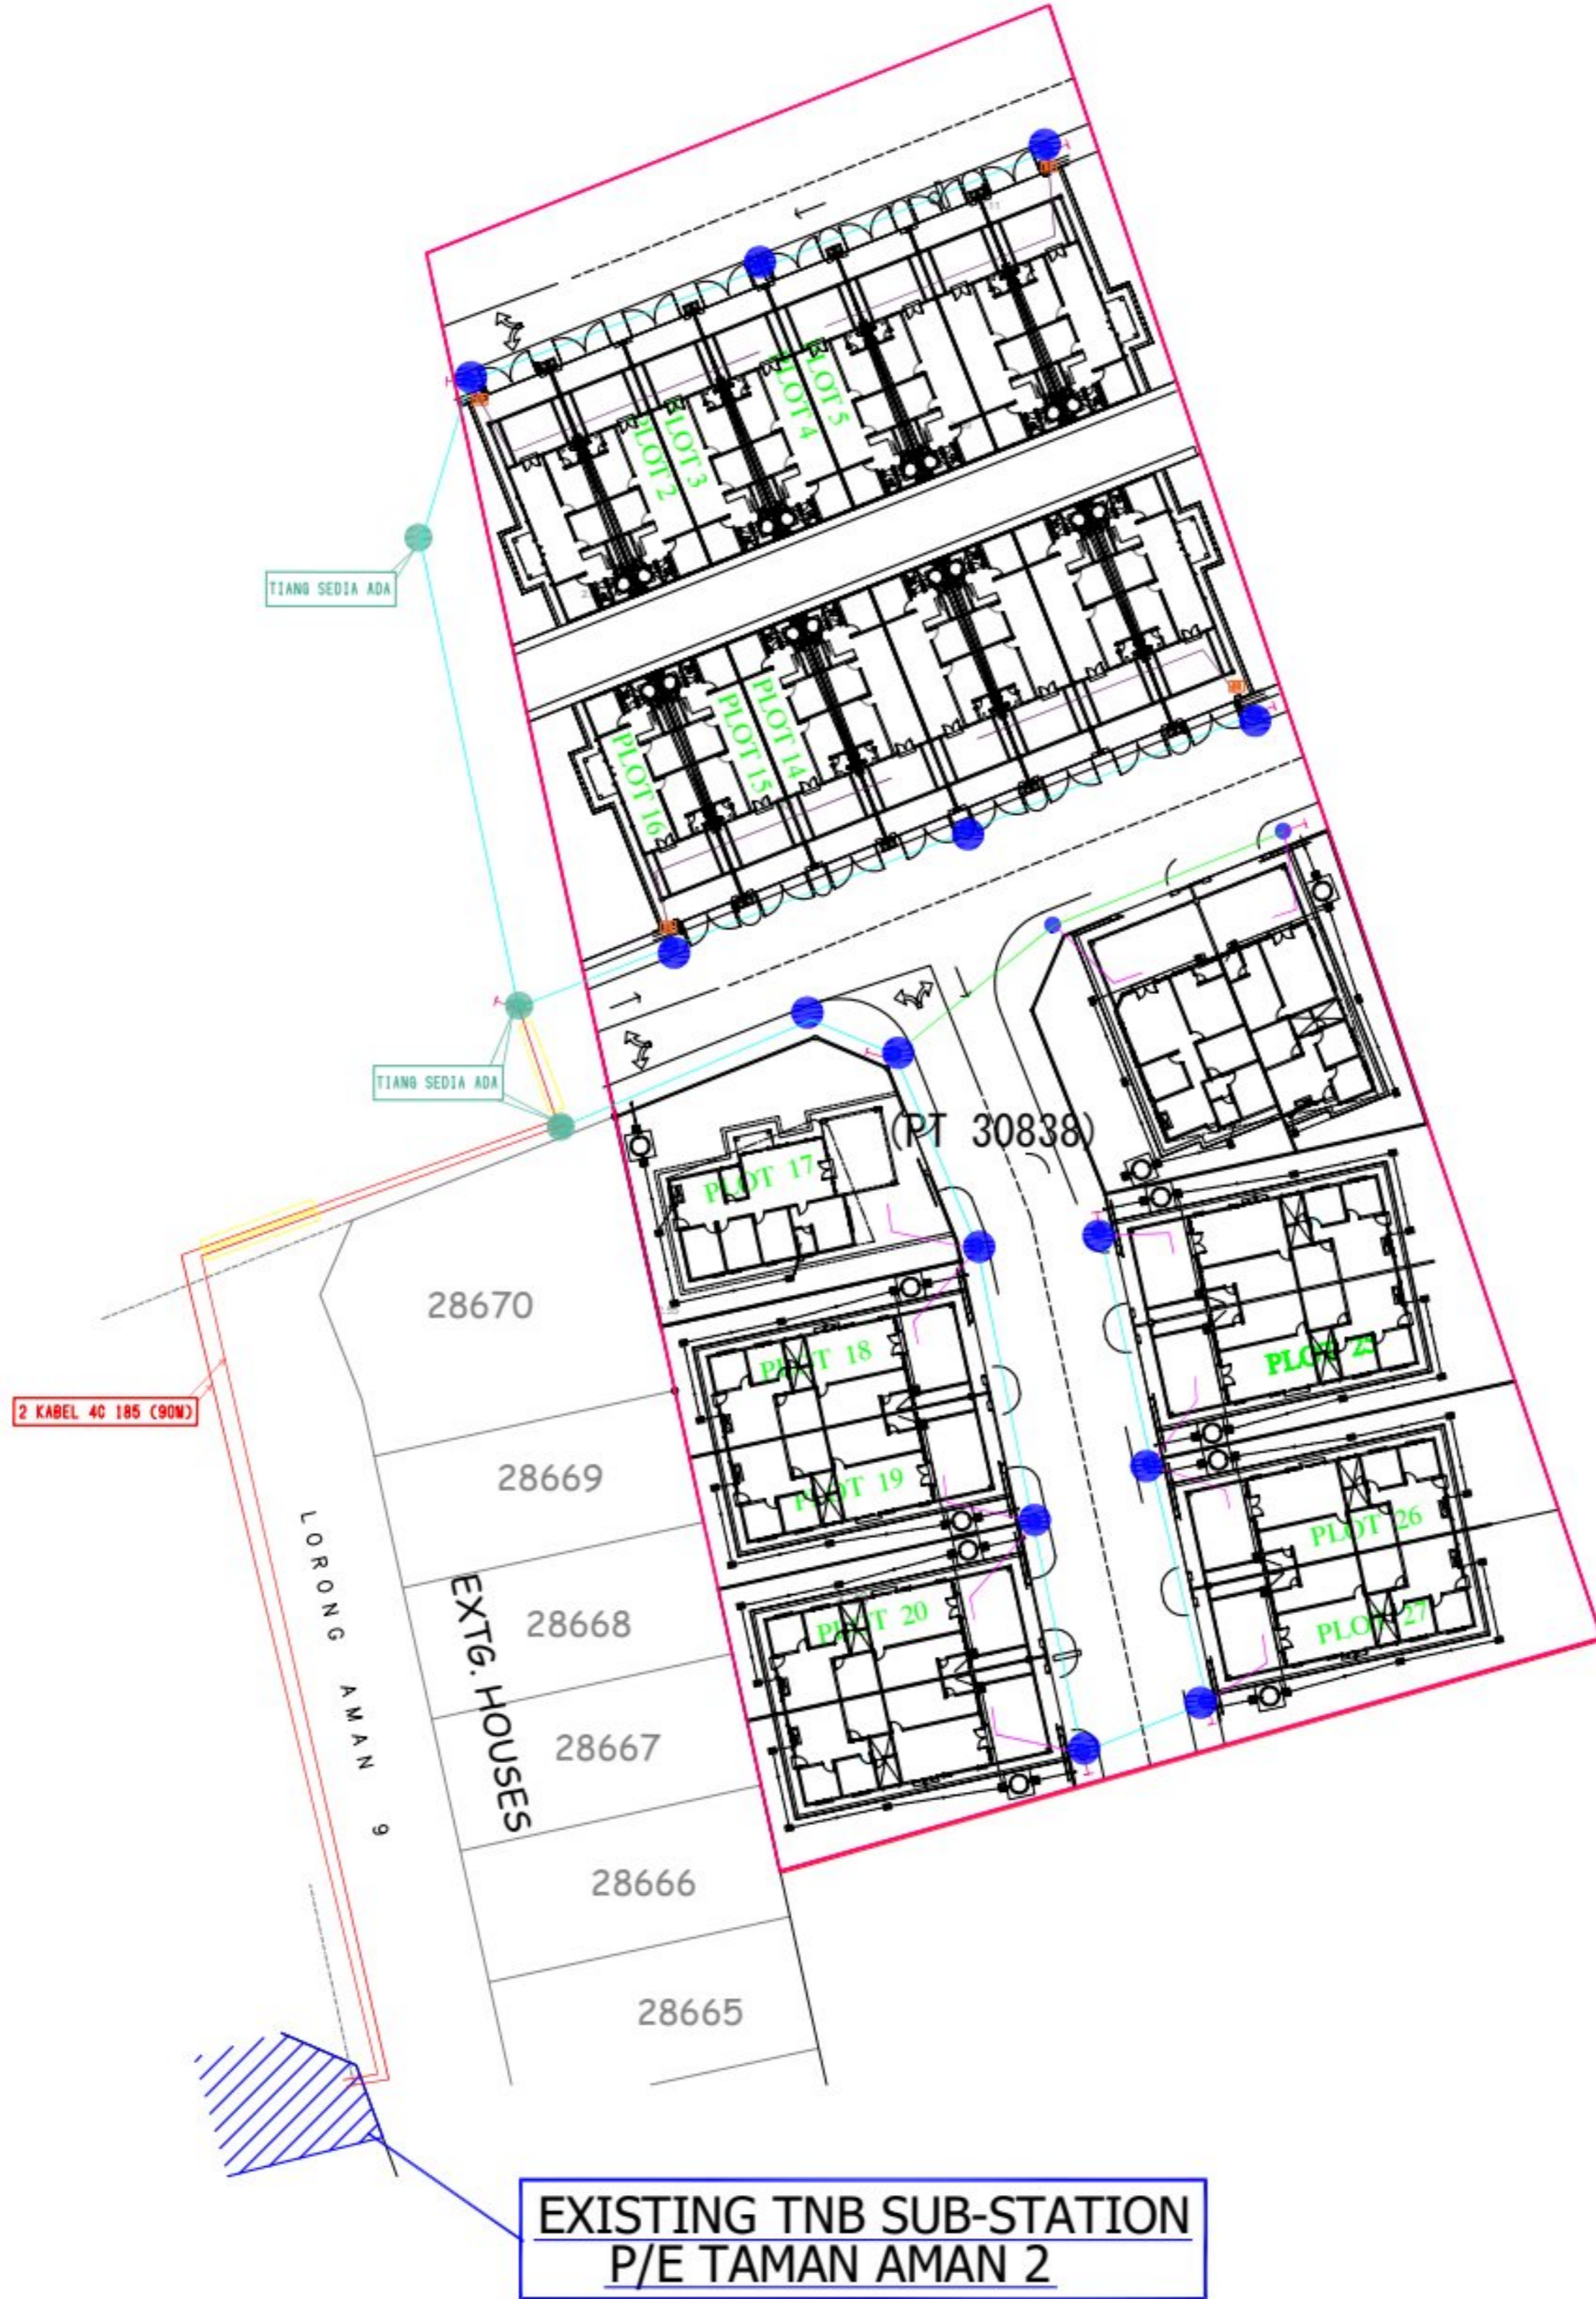

PETUNJUK

- SPUN POLE 9.0 M SEDIA ADA
- CADANG SPUN POLE 9.0 M
- CADANG LAY KABEL 4C 185MMP
- CADANG TALIAN 3X185+120+25MMP
- CADANG TALIAN 3X16+25MMP
- ↘ CADANG UMBANG TAMATAN

TNB DISTRIBUTION	
KAWASAN : MUKIM DURIAN SEBATANG Daerah : HILIR PERAK	
No. Fail : D-TEL-C25-4638	
BEKALAN ELEKTRIK KE CADANGAN MEMBINA SKIM PERUMAHAN YANG MENGANDUNGI 8 UNIT RUMAH BERKEMBAR 1 TINGKAT (JENIS A) (PLOT 18 - PLOT 21 & PLOT 24 - PLOT 27) 1 UNIT RUMAH BERKEMBAR 1 TINGKAT (JENIS B) (PLOT 22) 1 UNIT BERKEMBAR 1 TINGKAT (JENIS C) (PLOT 23) 1 UNIT RUMAH SESEBUAH 1 TINGKAT (PLOT 17) 16 UNIT RUMAH TERES 1 TINGKAT (PLOT 1 PLOT 16) DI ATAS PT 30838 (LOT 65137) TELUK INTAN, MUKIM DURIAN SEBATANG, DAERAH HILIR PERAK, PERAK DARUL RIDZUAN UNTUK TETUAN YU YU ENTERPRISE (M) SDN. BHD.	
Dilukis : FAIZ	Diluluskan : EN NORDIN
Disemak : FAMI	Tarikh : 10/09/2025
No. Lukisan : BE TEL 4638	