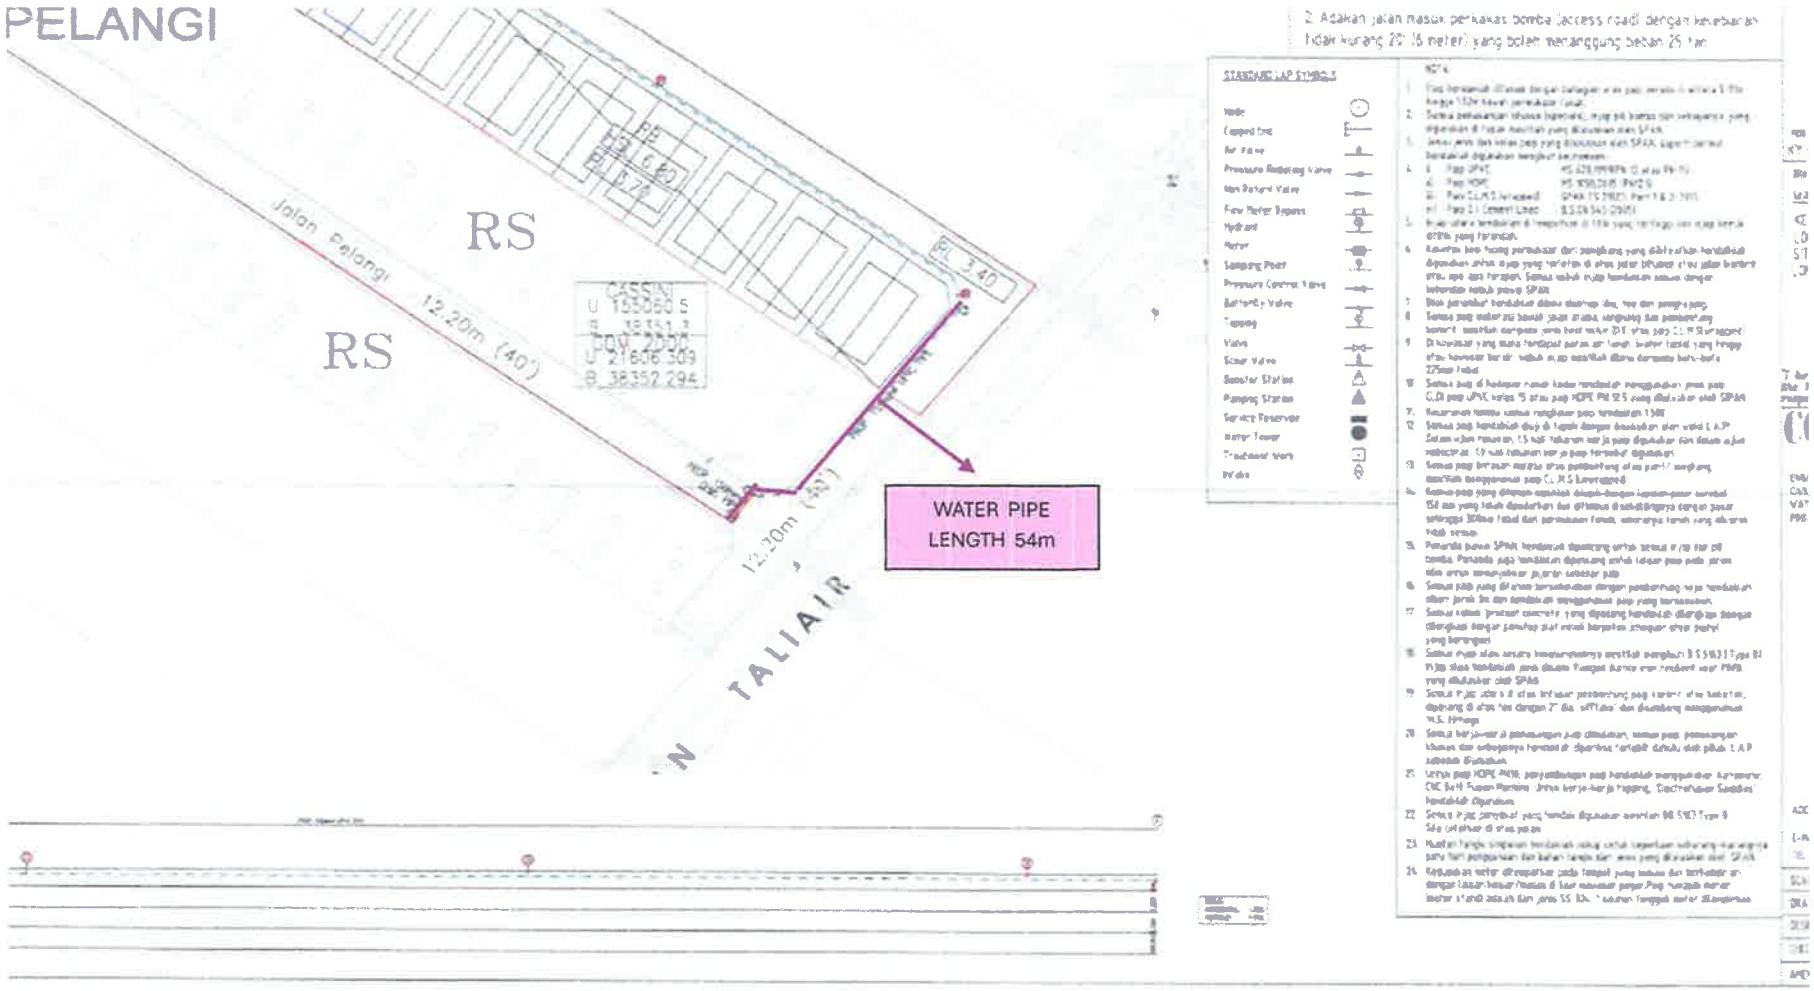
PELANGI
RS
RS
Jalan Pelangi
12.20m (40')
12.20m (40')
WATER PIPE
LENGTH 54m
TALIAIR
STANDARD SYMBOLS