

LOCAL AUTHORITY

Kelulusan diberikan setelah kepada syarikat - syarikat seperti dalam ...
 Bli. (&) dtm. ...
 bertarikh...
27 MAR 2024

DESIGNER: PESAR
 PEMBANGUNAN AIR PERAK

Kelulusan ini adalah selama dua (2) tahun sahaja bermula dari ...
 Kegagalan untuk mematuhi syarat-syarat di dalam ...
 BAGI AIR PERAK
 membatalkan dan mengubah syarat-syarat kelulusan.

h.p. Sumbhatnya Ptehdalaman Air Negara (SPAN)

PROJECT :

PERMOHONAN PELAN RETIKULASI PAM AIR BAGI CADANGAN MEMBINA SKIM PERUMAHAN YANG MENDUNGI :

- 100 UNIT RUMAH BERKEMBAR DUA TINGKAT DI ATAS PT 266005 - PT 266018, PT 266143 - PT 266190, PT 266192 - PT 266229
- 124 UNIT RUMAH KLUSTER DUA TINGKAT DI ATAS PT 266019 - PT 266142
- 1 UNIT RUMAH SESEBUAH DUA TINGKAT DI ATAS PT 266191
- 1 UNIT PENCANGKANG ELEKTRIK TNB DI ATAS PT 266230

DI ATAS LOT-LOT LAMA 360737 - 360757, BANDAR BARU SRI KLEBANG, MUKIM HULU KINTA, DAERAH KINTA, PERAK DARUL RIDZUAN, UNTUK TETUAN WISER ACCESS SDN. BHD.

OWNER'S SIGNATURE

WISER ACCESS SDN. BHD.
 (Company No. 396548-W)

WISER ACCESS SDN. BHD. (396548-W)


NAMA : LOH HAN XIAN (PENGARAH)
 I/C NO. : 821024-08-5415
 ALAMAT : 2, JALAN SRI KLEBANG A/12, BANDAR BARU SRI KLEBANG, 31200, IPOH, PERAK.
 TEL NO. : 05-2921333
 FAX NO. : 05-2927333

CONSULTANT'S SIGNATURE

I HEREBY CERTIFY THAT THESE WORKS HAVE BEEN DESIGNED BY ME IN ACCORDANCE WITH SOUND ENGINEERING PRACTICE AND TO THE BEST OF MY KNOWLEDGE AND BELIEF FOR THE DESIGN AND PROPER PERFORMANCE OF THE SAME.

IR. JOSHUA LEONG CHEE K'IZ
 M. I. E. M.
 P. ENG. (CIVIL)

AJL PERUNDING
 Civil & Structural Engineering Consultancy
 No.64, Tingkat 1, Taman Ipoh, 31400 Ipoh, Perak Darul Ridzuan.
 Tel. : 05-5450 560
 Email : ajlperunding@gmail.com

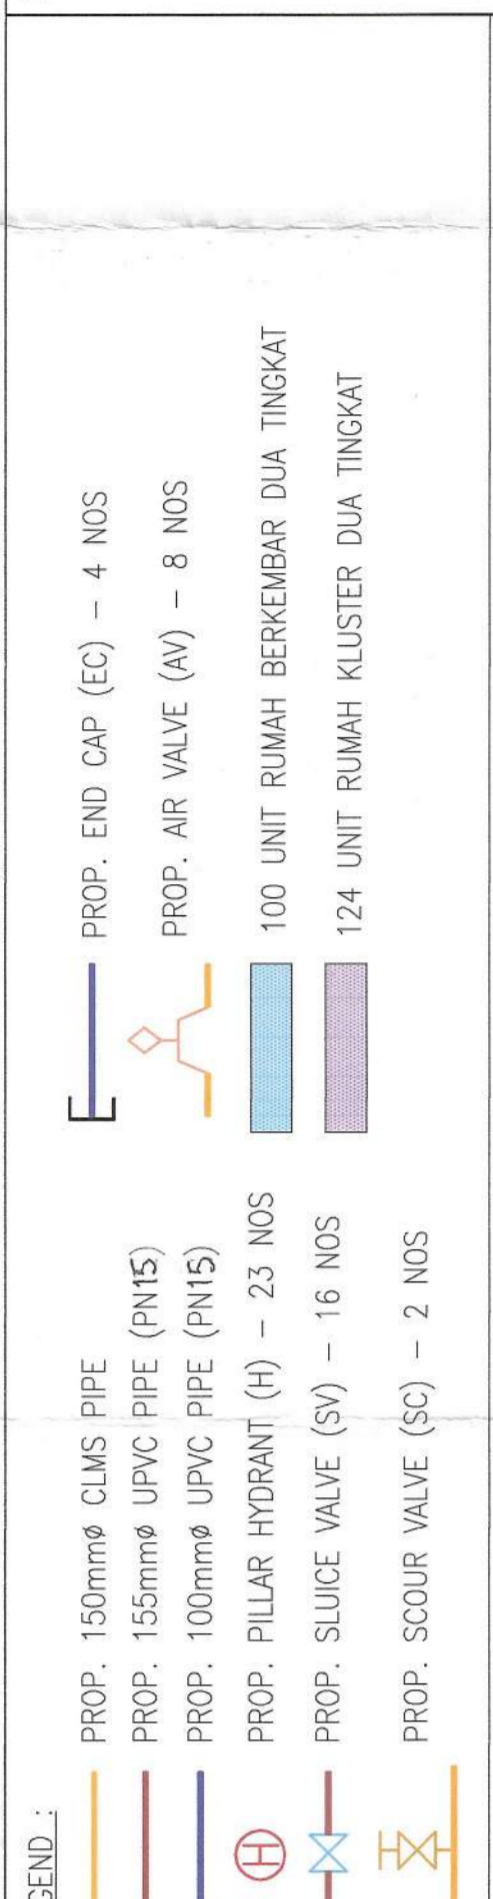

KIRANAN HIDROLIK :

JENIS BANGUNAN	BILANGAN	KADAR	PENGIRAAN KEPERLUAN
1) RUMAH BERKEMBAR DUA TINGKAT	100 UNIT	2000 LITER / UNIT	100 UNIT x 2000 LITER / UNIT = 200,000 LITER
2) RUMAH KLUSTER DUA TINGKAT	124 UNIT	2000 LITER / UNIT	124 UNIT x 2000 LITER / UNIT = 248,000 LITER
3) RUMAH SESEBUAH DUA TINGKAT	1 UNIT	2000 LITER / UNIT	1 UNIT x 2000 LITER / UNIT = 2,000 LITER
JUMLAH	225 UNIT		450,000 LITER

JUMLAH PENGGUNAAN PEMBANGUNAN BARU = 460,000 LITER
 JUMLAH PENGGUNAAN SEDIAADA = 3,914,780 LITER
 KAPASITI TANGKI AIR 4,540,000 LITER (1,000,000 GELEN) ADALAH MENCUKUPI MENWANGKUPI JUMLAH KEPERLUAN PENGGUNAAN BARU 4,364,780 LITER (960,117 GELEN)



DATA PEMBANGUNAN

SAHAJAH	UNIT	EKAR	%
RUMAH BERKEMBAR (40'x60')	100	8.06	32.24
RUMAH KLUSTER (35'x65' / 35'x70')	124	7.29	29.56
RUMAH SESEBUAH	1	0.15	0.60
PENYANGKAP ELEKTRIK (50'x60')	1	0.07	0.28
KOLAM TADAHAN	1	0.85	2.60
KAWASAN LUPANG	1	1.83	7.32
CADANGAN JALAN / LORONG	1	6.85	27.40
JUMLAH	228	25	100

