




NAMA JALAN	PIHAK BERKUASA	KAEDAH	POLE	JARAK (M)
JALAN(247)	KORIDOR UTILITI TEKNOLOGI TERENGGANU	OH	173	5937



SITE NAME :	TBA5031 SEKOLAH KEBANGSAAN TERIS	ENDORSE BY :	KORIDOR UTILITI TEKNOLOGI TERENGGANU (KUTT) (PELAN INFRASTRUKTUR UTILITI)	SHEET	
	STATE :			TERENGGANU	INDEX
	VERSION :			1.0	

PERMOHONAN HAL AKSES CADANGAN LALUAN GENTIAN FIBER OPTIK & PENANAMAN TIANG BAGI PERMOHONAN IZIN LALU UNTUK PROJEK PERNYEDIAAN DAN PENYELENGGARAAN POINT OF PRESENCE (POP) HUB INFRASTRUKTUR GENTIAN OPTIK BERHAMPIRAN DENGAN SEKOLAH, KAWASAN PERINDUSTRIAN, PREMIS KERAJAAN DAN KOMUNITI SEKITARNYAOLEH KEMENTERIAN KOMUNIKASI DAN MULTIMEDIA (K-KOM)

10237

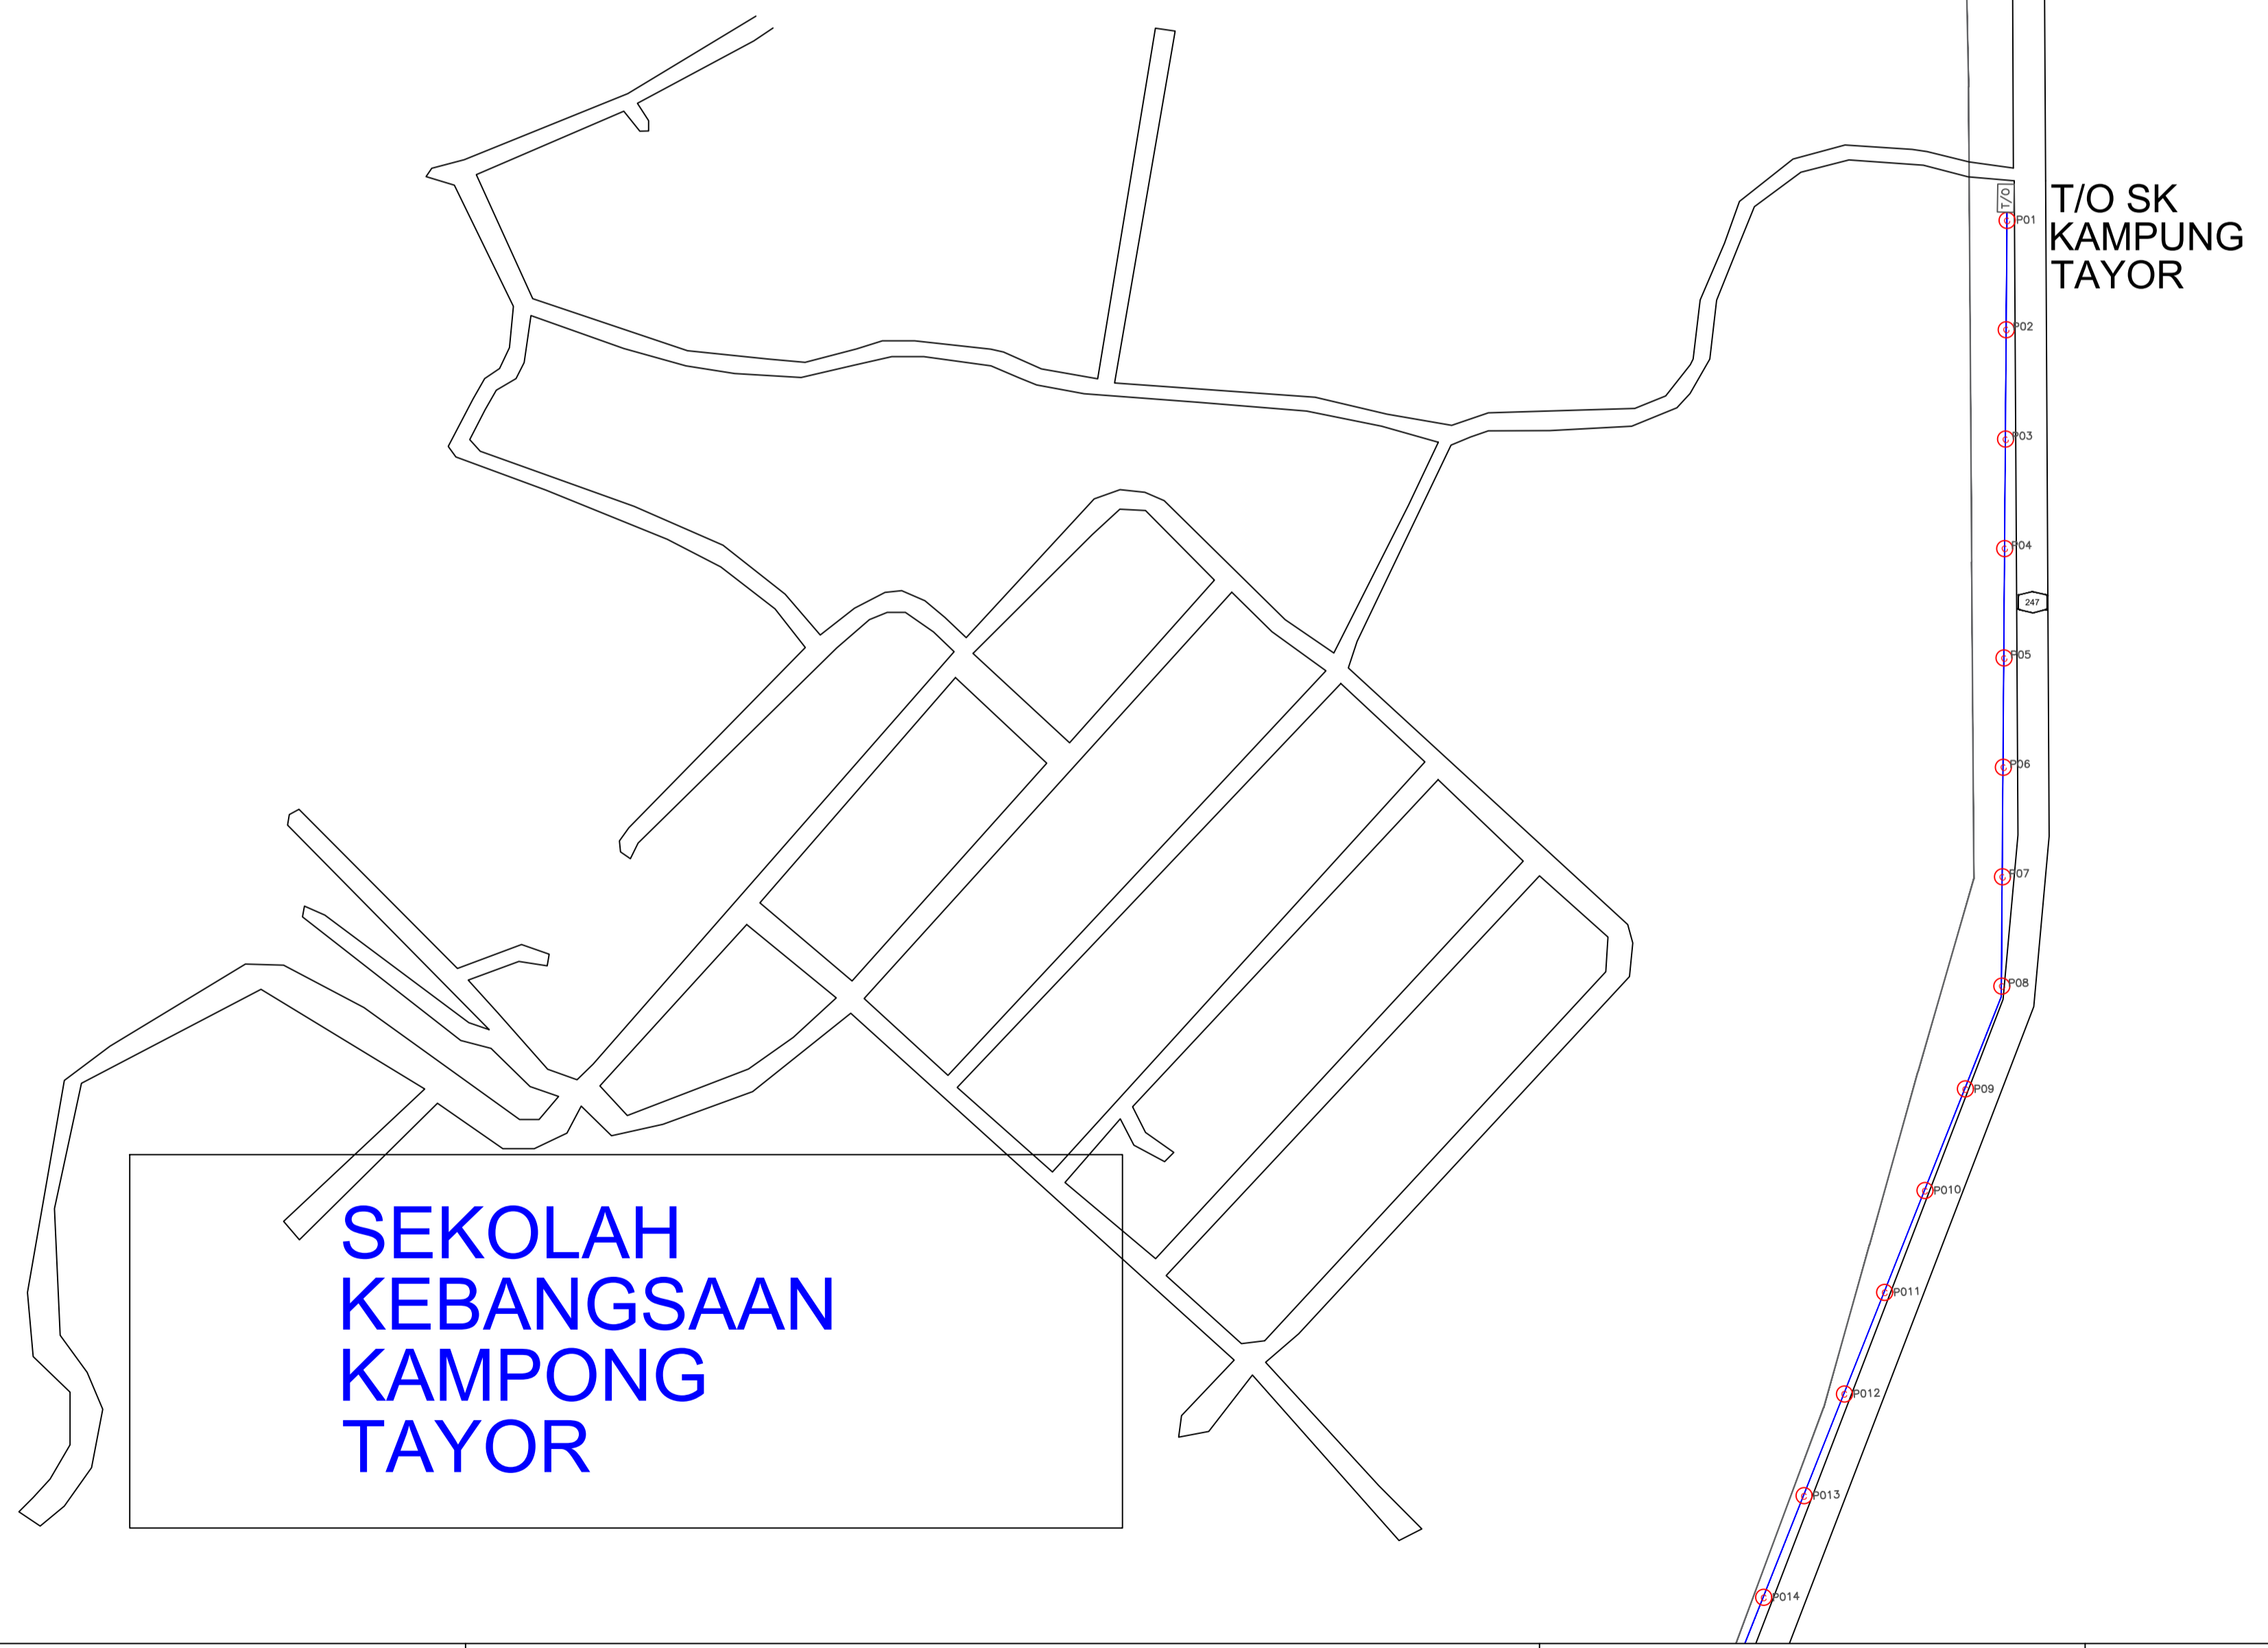


**SEKOLAH  
KEBANGSAAN  
KAMPUNG  
TAYOR**

**T/O SK  
KAMPUNG  
TAYOR**




YTL COMMUNICATIONS	SITE NAME :	TBA5031 SEKOLAH KEBANGSAAN TERIS	ENDORSE BY :	KORIDOR UTILITI TEKNOLOGI TERENGGANU (KUTT) (PELAN INFRASTRUKTUR UTILITI)  PERMOHONAN HAL AKSES CADANGAN LALUAN GENTIAN FIBER OPTIK & PENANAMAN TIANG BAGI PERMOHONAN IZIN LALU UNTUK PROJEK PERNYEDIAAN DAN PENYELENGGARAAN POINT OF PRESENCE (POP) HUB INFRASTRUKTUR GENTIAN OPTIK BERHAMPIRAN DENGAN SEKOLAH, KAWASAN PERINDUSTRIAN, PREMIS KERAJAAN DAN KOMUNITI SEKITARNYAOLEH KEMENTERIAN KOMUNIKASI DAN MULTIMEDIA (K-KOM)	SHEET  1/7
	STATE :	TERENGGANU			
	VERSION :	1.0			

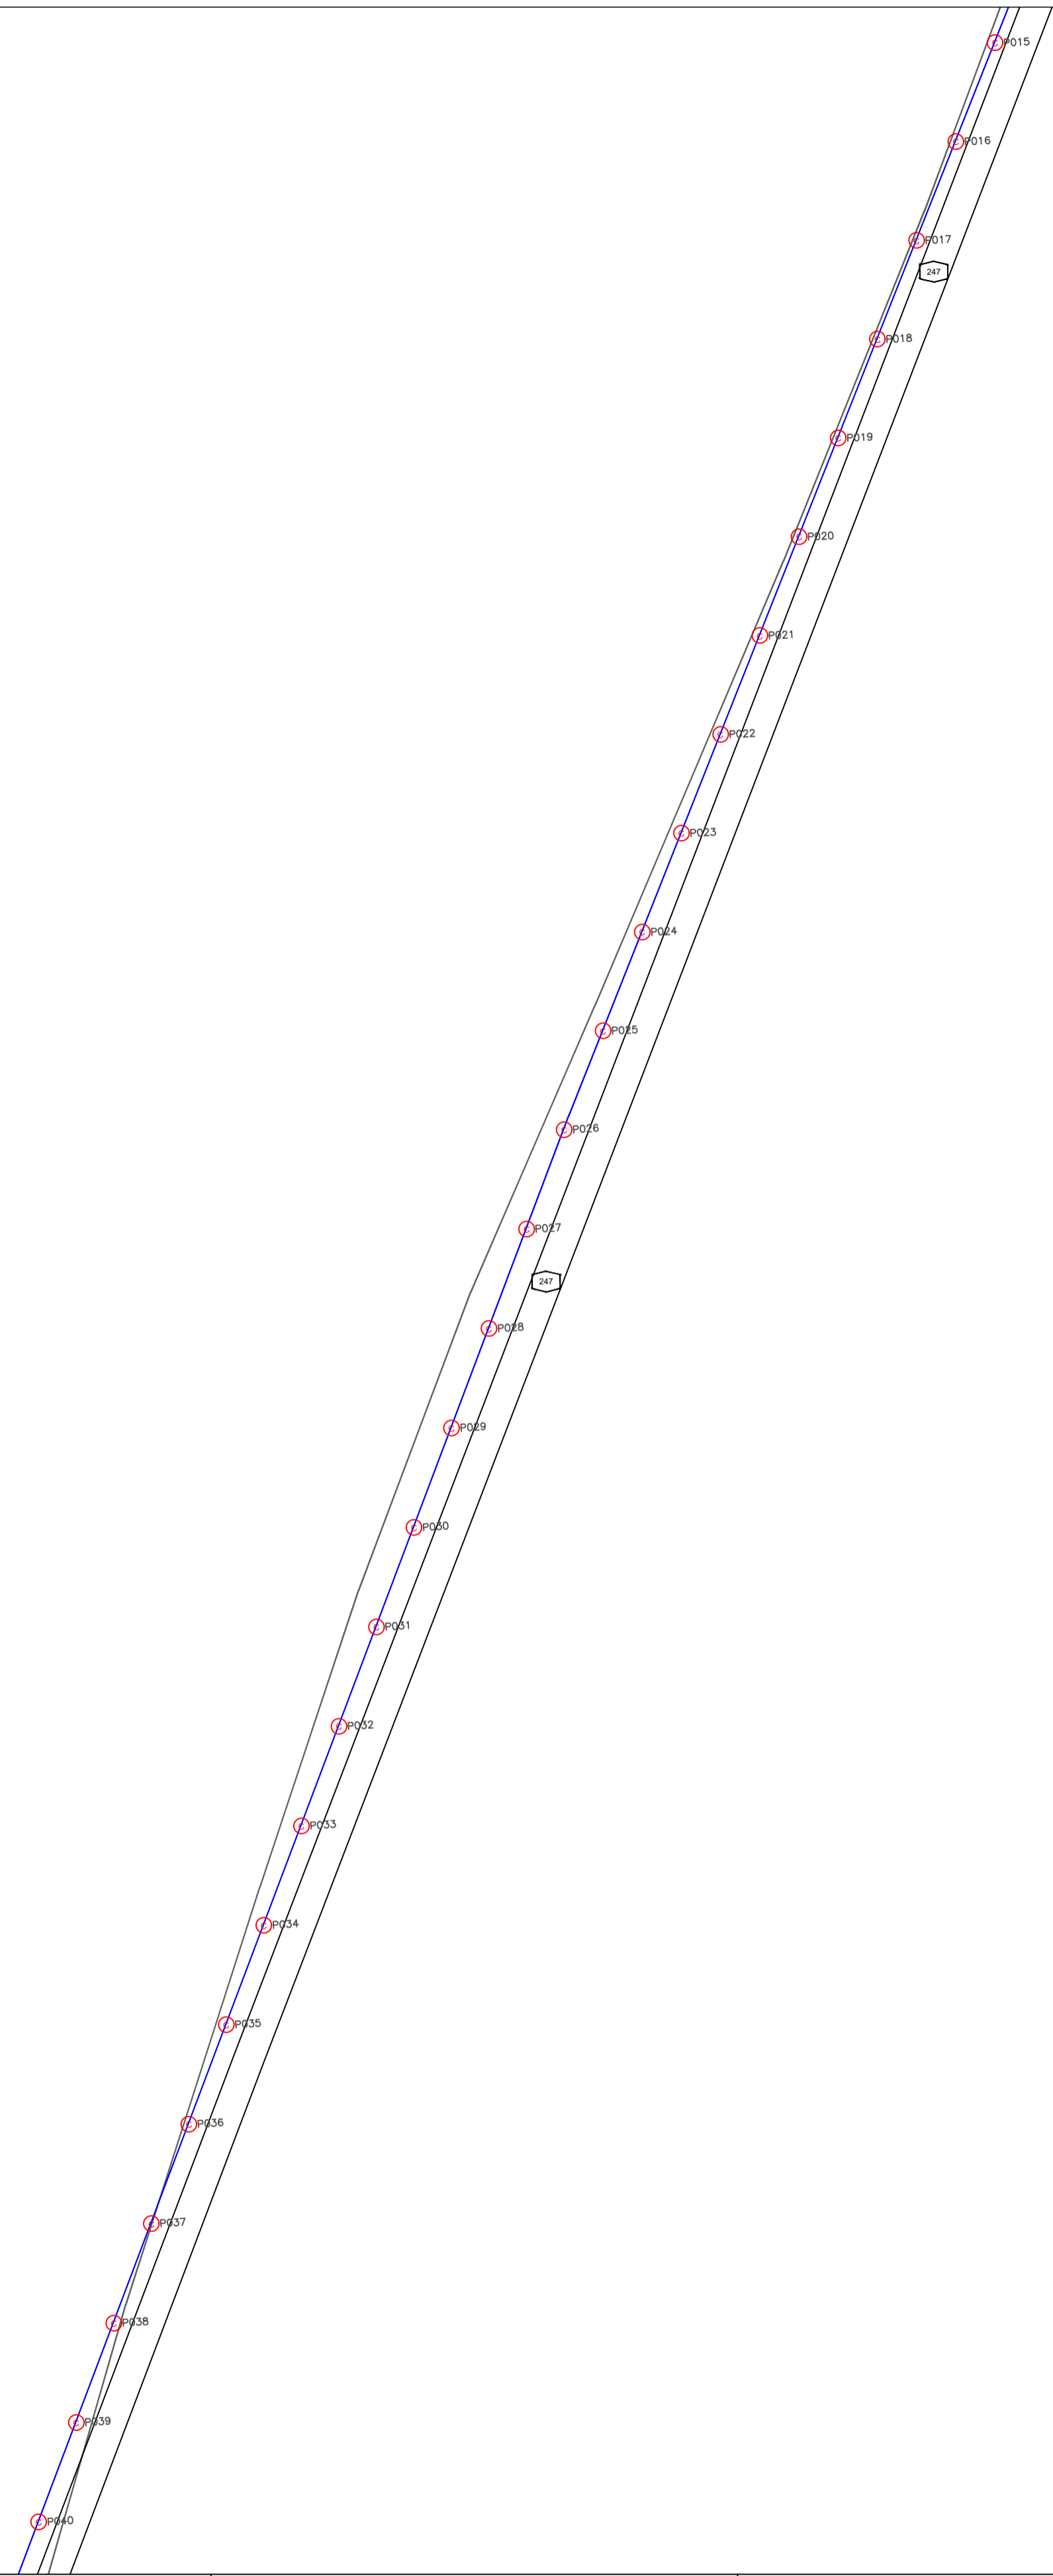

SITE NAME :	TBA5031 SEKOLAH KEBANGSAAN TERIS	ENDORSE BY :	KORIDOR UTILITI TEKNOLOGI TERENGGANU (KUTT) (PELAN INFRASTRUKTUR UTILITI)	SHEET
	STATE :		TERENGGANU	
	VERSION :		1.0	2/7

10236

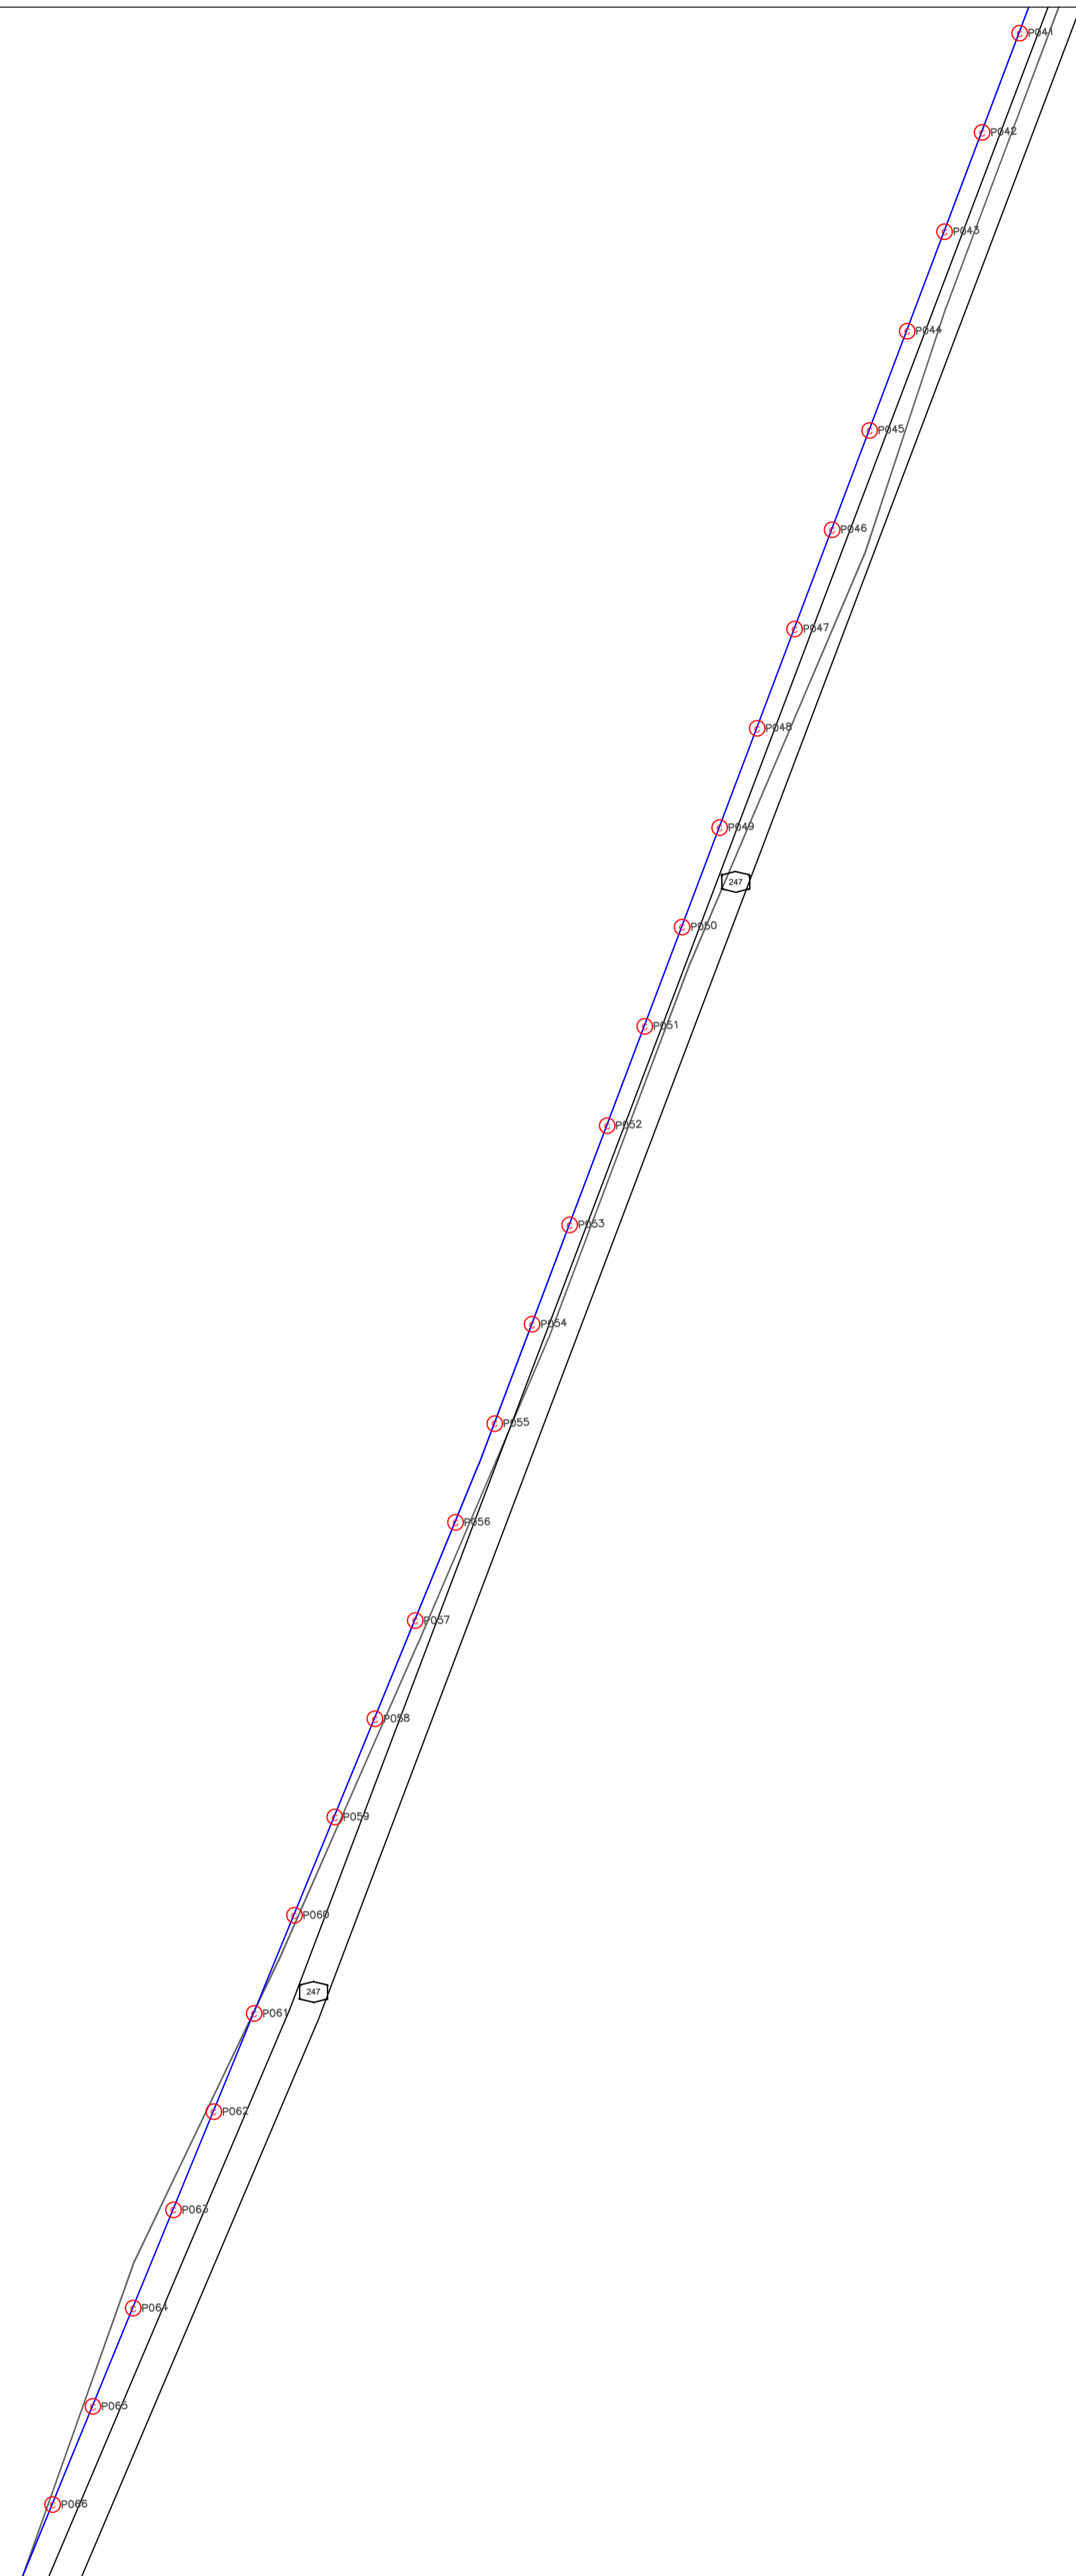

SITE NAME :	TBA5031 SEKOLAH KEBANGSAAN TERIS
STATE :	TERENGGANU
VERSION :	1.0


ENDORSE BY :

KORIDOR UTILITI TEKNOLOGI TERENGGANU (KUTT)  
 (PELAN INFRASTRUKTUR UTILITI)

PERMOHONAN HAL AKSES CADANGAN LALUAN GENTIAN FIBER OPTIK & PENANAMAN TIANG BAGI PERMOHONAN IZIN LALU UNTUK PROJEK PERNYEDIAAN DAN PENYELENGGARAAN POINT OF PRESENCE (POP) HUB INFRASTRUKTUR GENTIAN OPTIK BERHAMPIRAN DENGAN SEKOLAH, KAWASAN PERINDUSTRIAN, PREMIS KERAJAAN DAN KOMUNITI SEKITARNYAOLEH KEMENTERIAN KOMUNIKASI DAN MULTIMEDIA (K-KOM)

SHEET

3/7

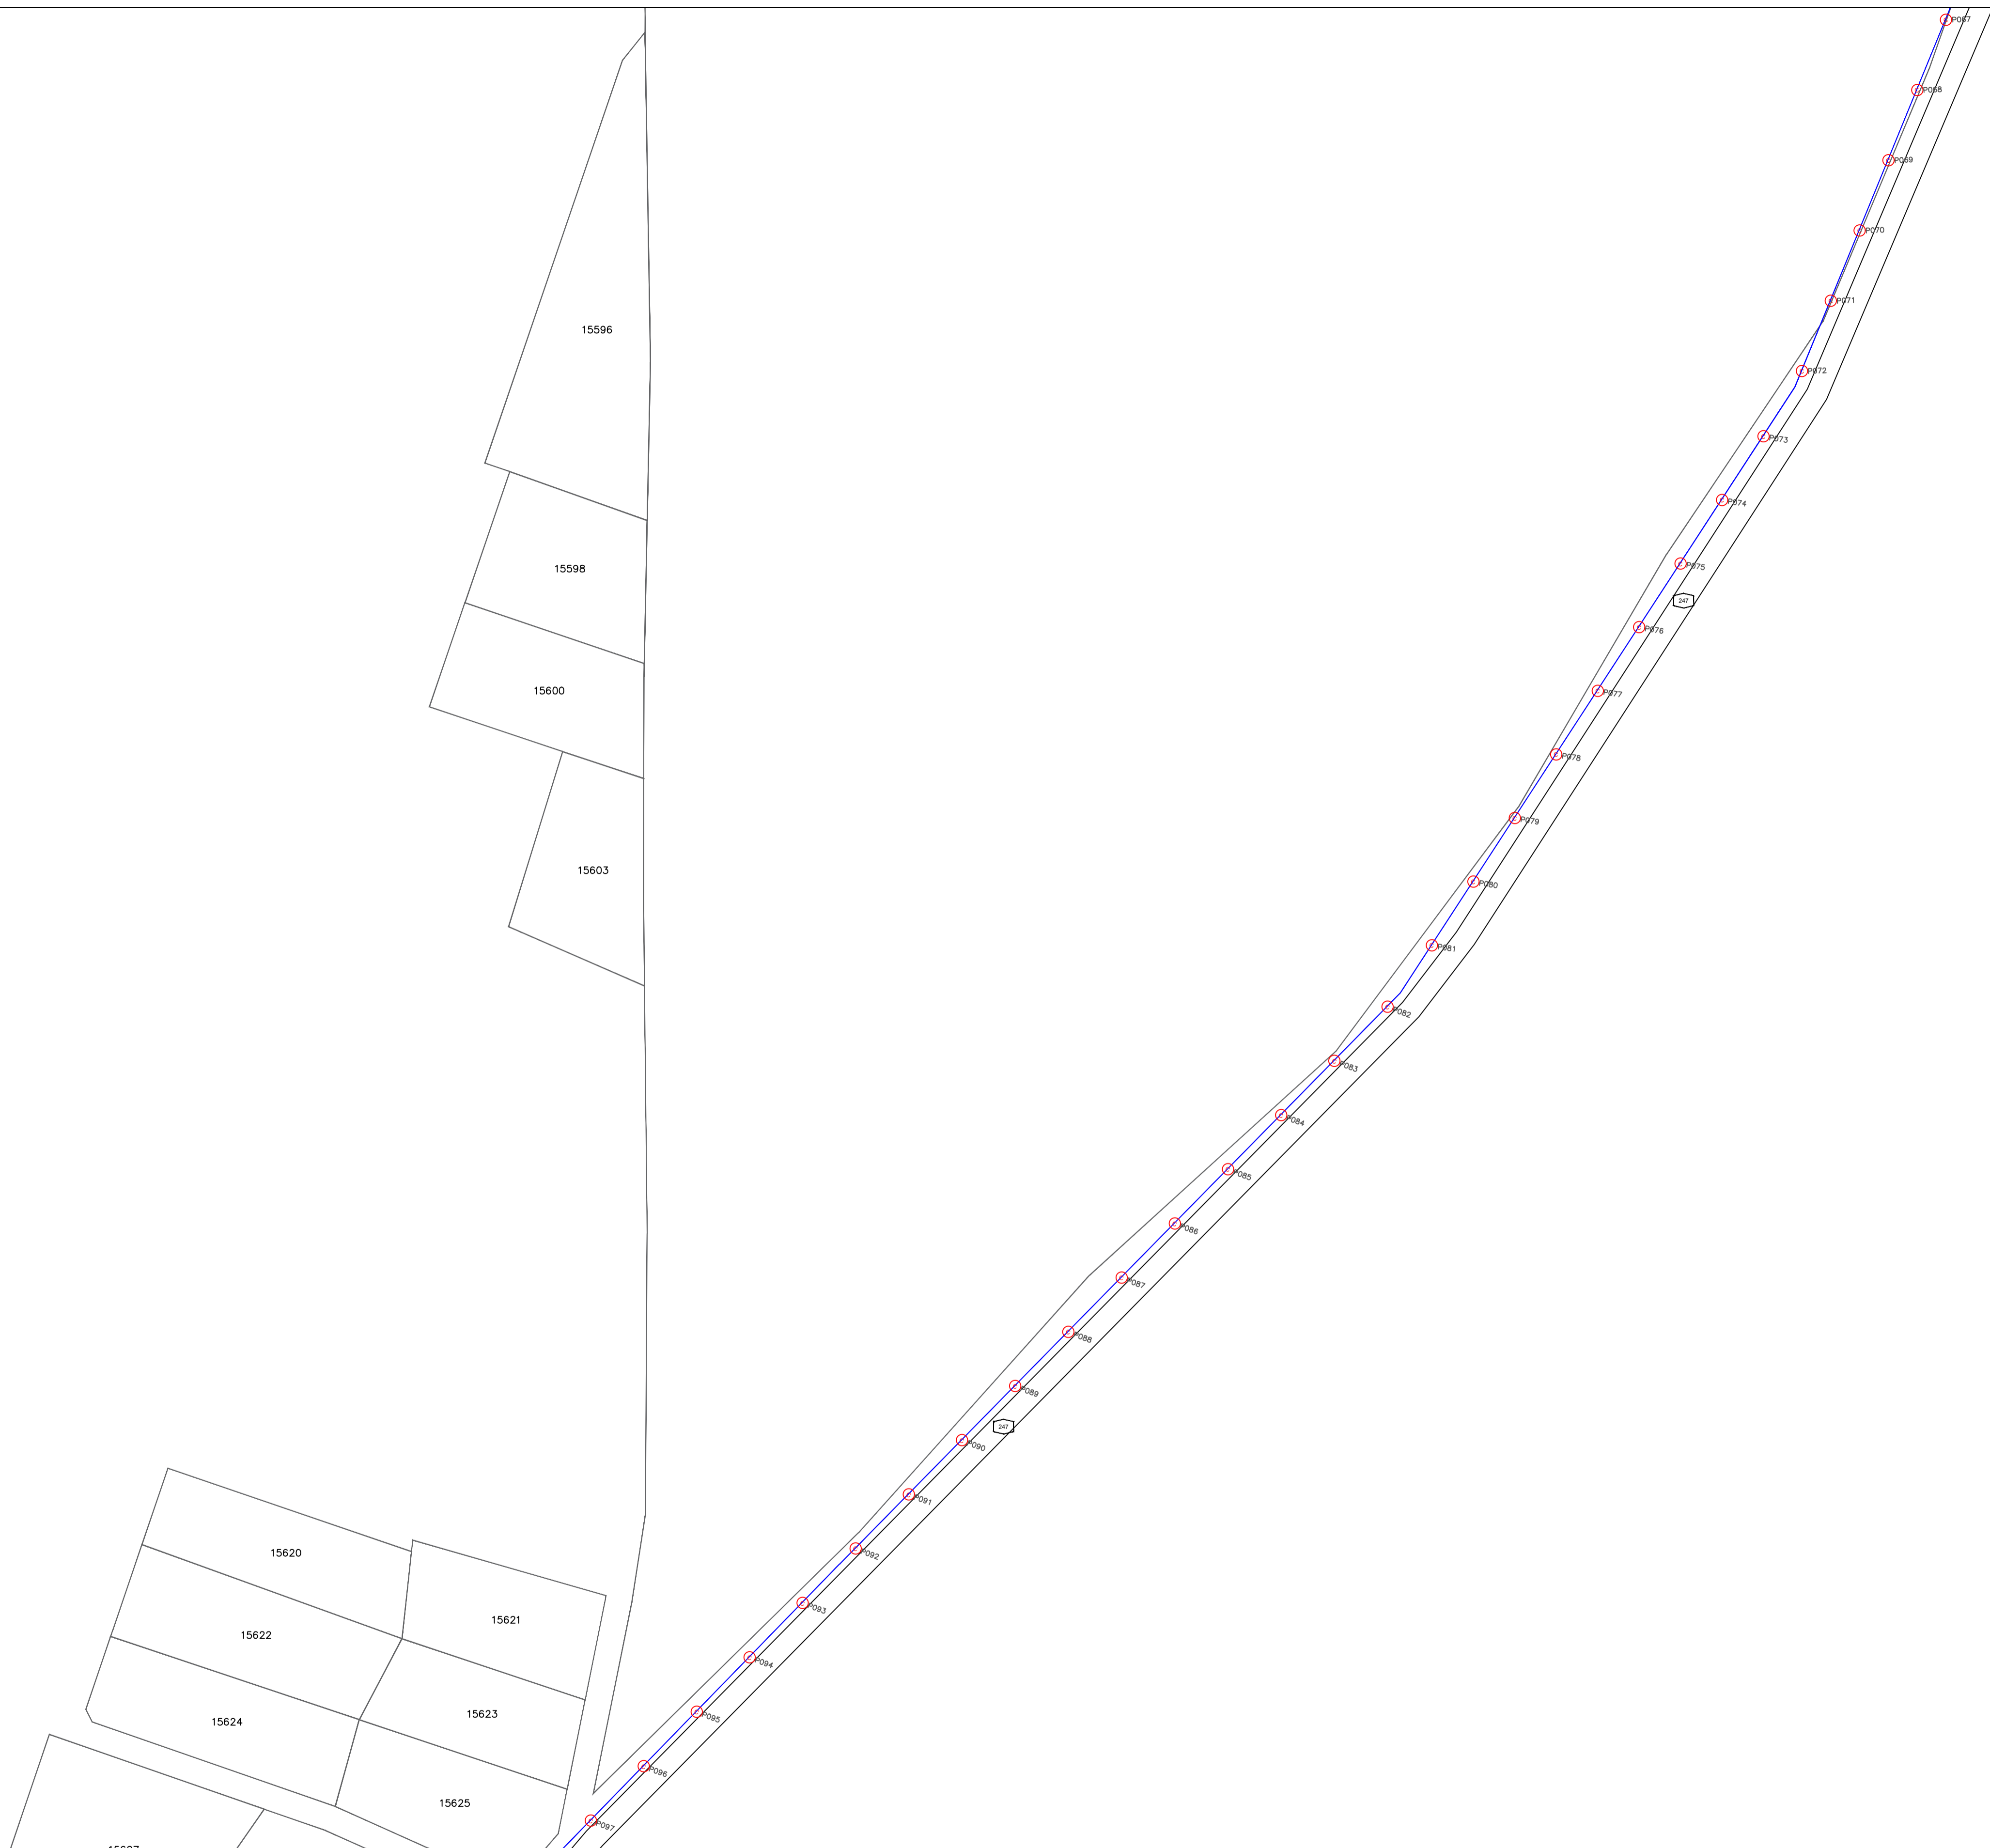

SITE NAME :  
STATE :  
VERSION :


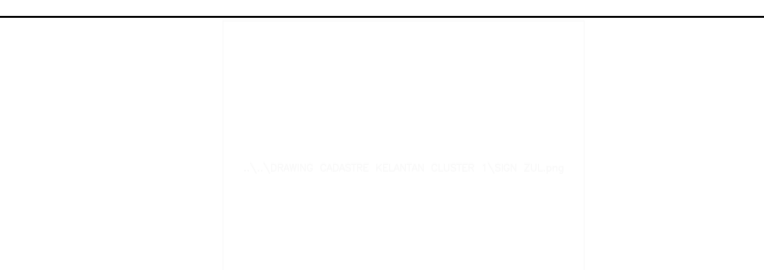
TBA5031 SEKOLAH KEBANGSAAN TERIS  
TERENGGANU  
1.0

ENDORSE BY :


KORIDOR UTILITI TEKNOLOGI TERENGGANU (KUTT)  
(PELAN INFRASTRUKTUR UTILITI)  
PERMOHONAN HAL AKSES CADANGAN LALUAN GENTIAN FIBER OPTIK & PENANAMAN TIANG BAGI PERMOHONAN IZIN LALU UNTUK PROJEK PENYEDIAAN DAN PENYELENGGARAAN POINT OF PRESENCE (POP) HUB INFRASTRUKTUR GENTIAN OPTIK BERHAMPIRAN DENGAN SEKOLAH, KAWASAN PERINDUSTRIAN, PREMIS KERAJAAN DAN KOMUNITI SEKITARNYAOLEH KEMENTERIAN KOMUNIKASI DAN MULTIMEDIA (K-KOM)

SHEET  
4/7



	SITE NAME :	TBA5031 SEKOLAH KEBANGSAAN TERIS	ENDORSE BY :  	KORIDOR UTILITI TEKNOLOGI TERENGGANU (KUTT) (PELAN INFRASTRUKTUR UTILITI)  PERMOHONAN HAL AKSES CADANGAN LALUAN GENTIAN FIBER OPTIK & PENANAMAN TIANG BAGI PERMOHONAN IZIN LALU UNTUK PROJEK PERNYEDIAAN DAN PENYELENGGARAAN POINT OF PRESENCE (POP) HUB INFRASTRUKTUR GENTIAN OPTIK BERTAMPAHAN DENGAN SEKOLAH, KAWASAN PERINDUSTRIAN, PREMIS KERAJAAN DAN KOMUNITI SEKITARNYAOLEH KEMENTERIAN KOMUNIKASI DAN MULTIMEDIA (K-KOM)	SHEET
	STATE :	TERENGGANU			5/7
	VERSION :	1.0			

06

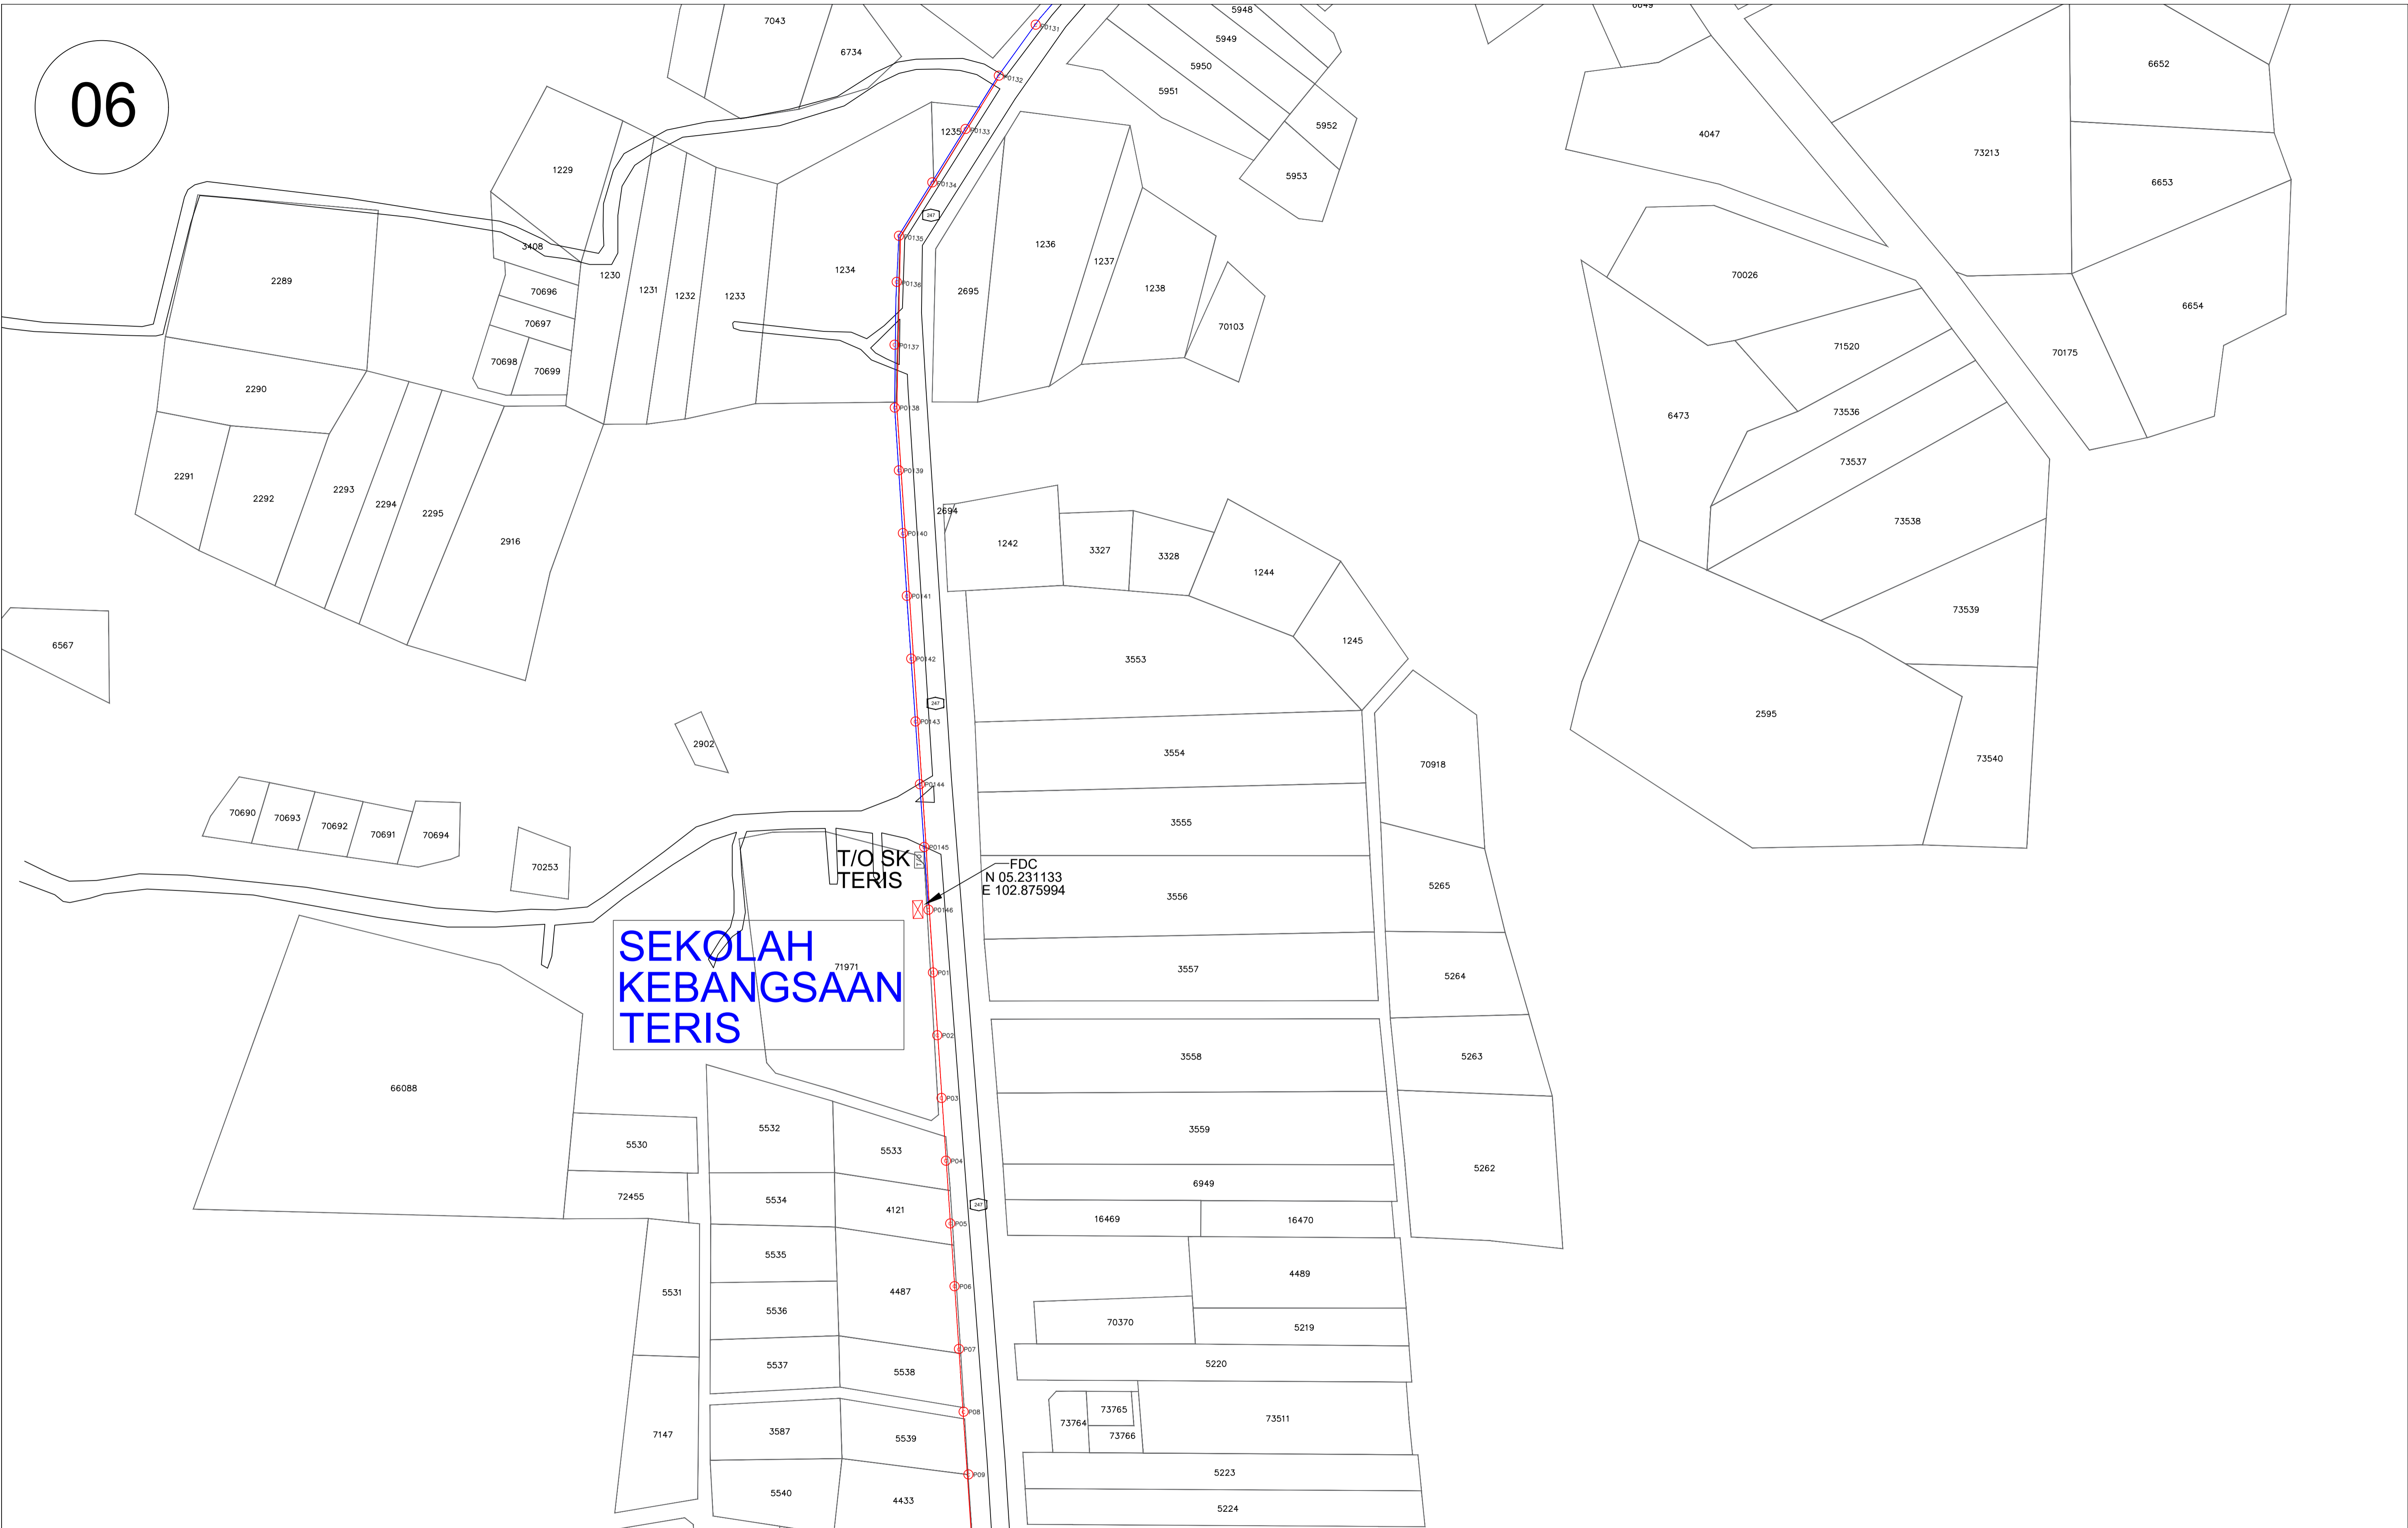

**SEKOLAH  
KEBANGSAAN  
TERIS**

T/O SK  
TERIS  
FDC  
N 05.231133  
E 102.875994



SITE NAME :	TBA5031 SEKOLAH KEBANGSAAN TERIS
STATE :	TERENGGANU
VERSION :	1.0

ENDORSE BY :


KORIDOR UTILITI TEKNOLOGI TERENGGANU (KUTT)  
(PELAN INFRASTRUKTUR UTILITI)

PERMOHONAN HAL AKSES CADANGAN LALUAN GENTIAN FIBER OPTIK & PENANAMAN TIANG BAGI PERMOHONAN IZIN LALU UNTUK PROJEK PERNYEDIAAN DAN PENYELENGGARAAN POINT OF PRESENCE (POP) HUB INFRASTRUKTUR GENTIAN OPTIK BERHAMPIRAN DENGAN SEKOLAH, KAWASAN PERINDUSTRIAN, PREMIS KERAJAAN DAN KOMUNITI SEKITARNYAOLEH KEMENTERIAN KOMUNIKASI DAN MULTIMEDIA (K-KOM)

SHEET

6/7

07

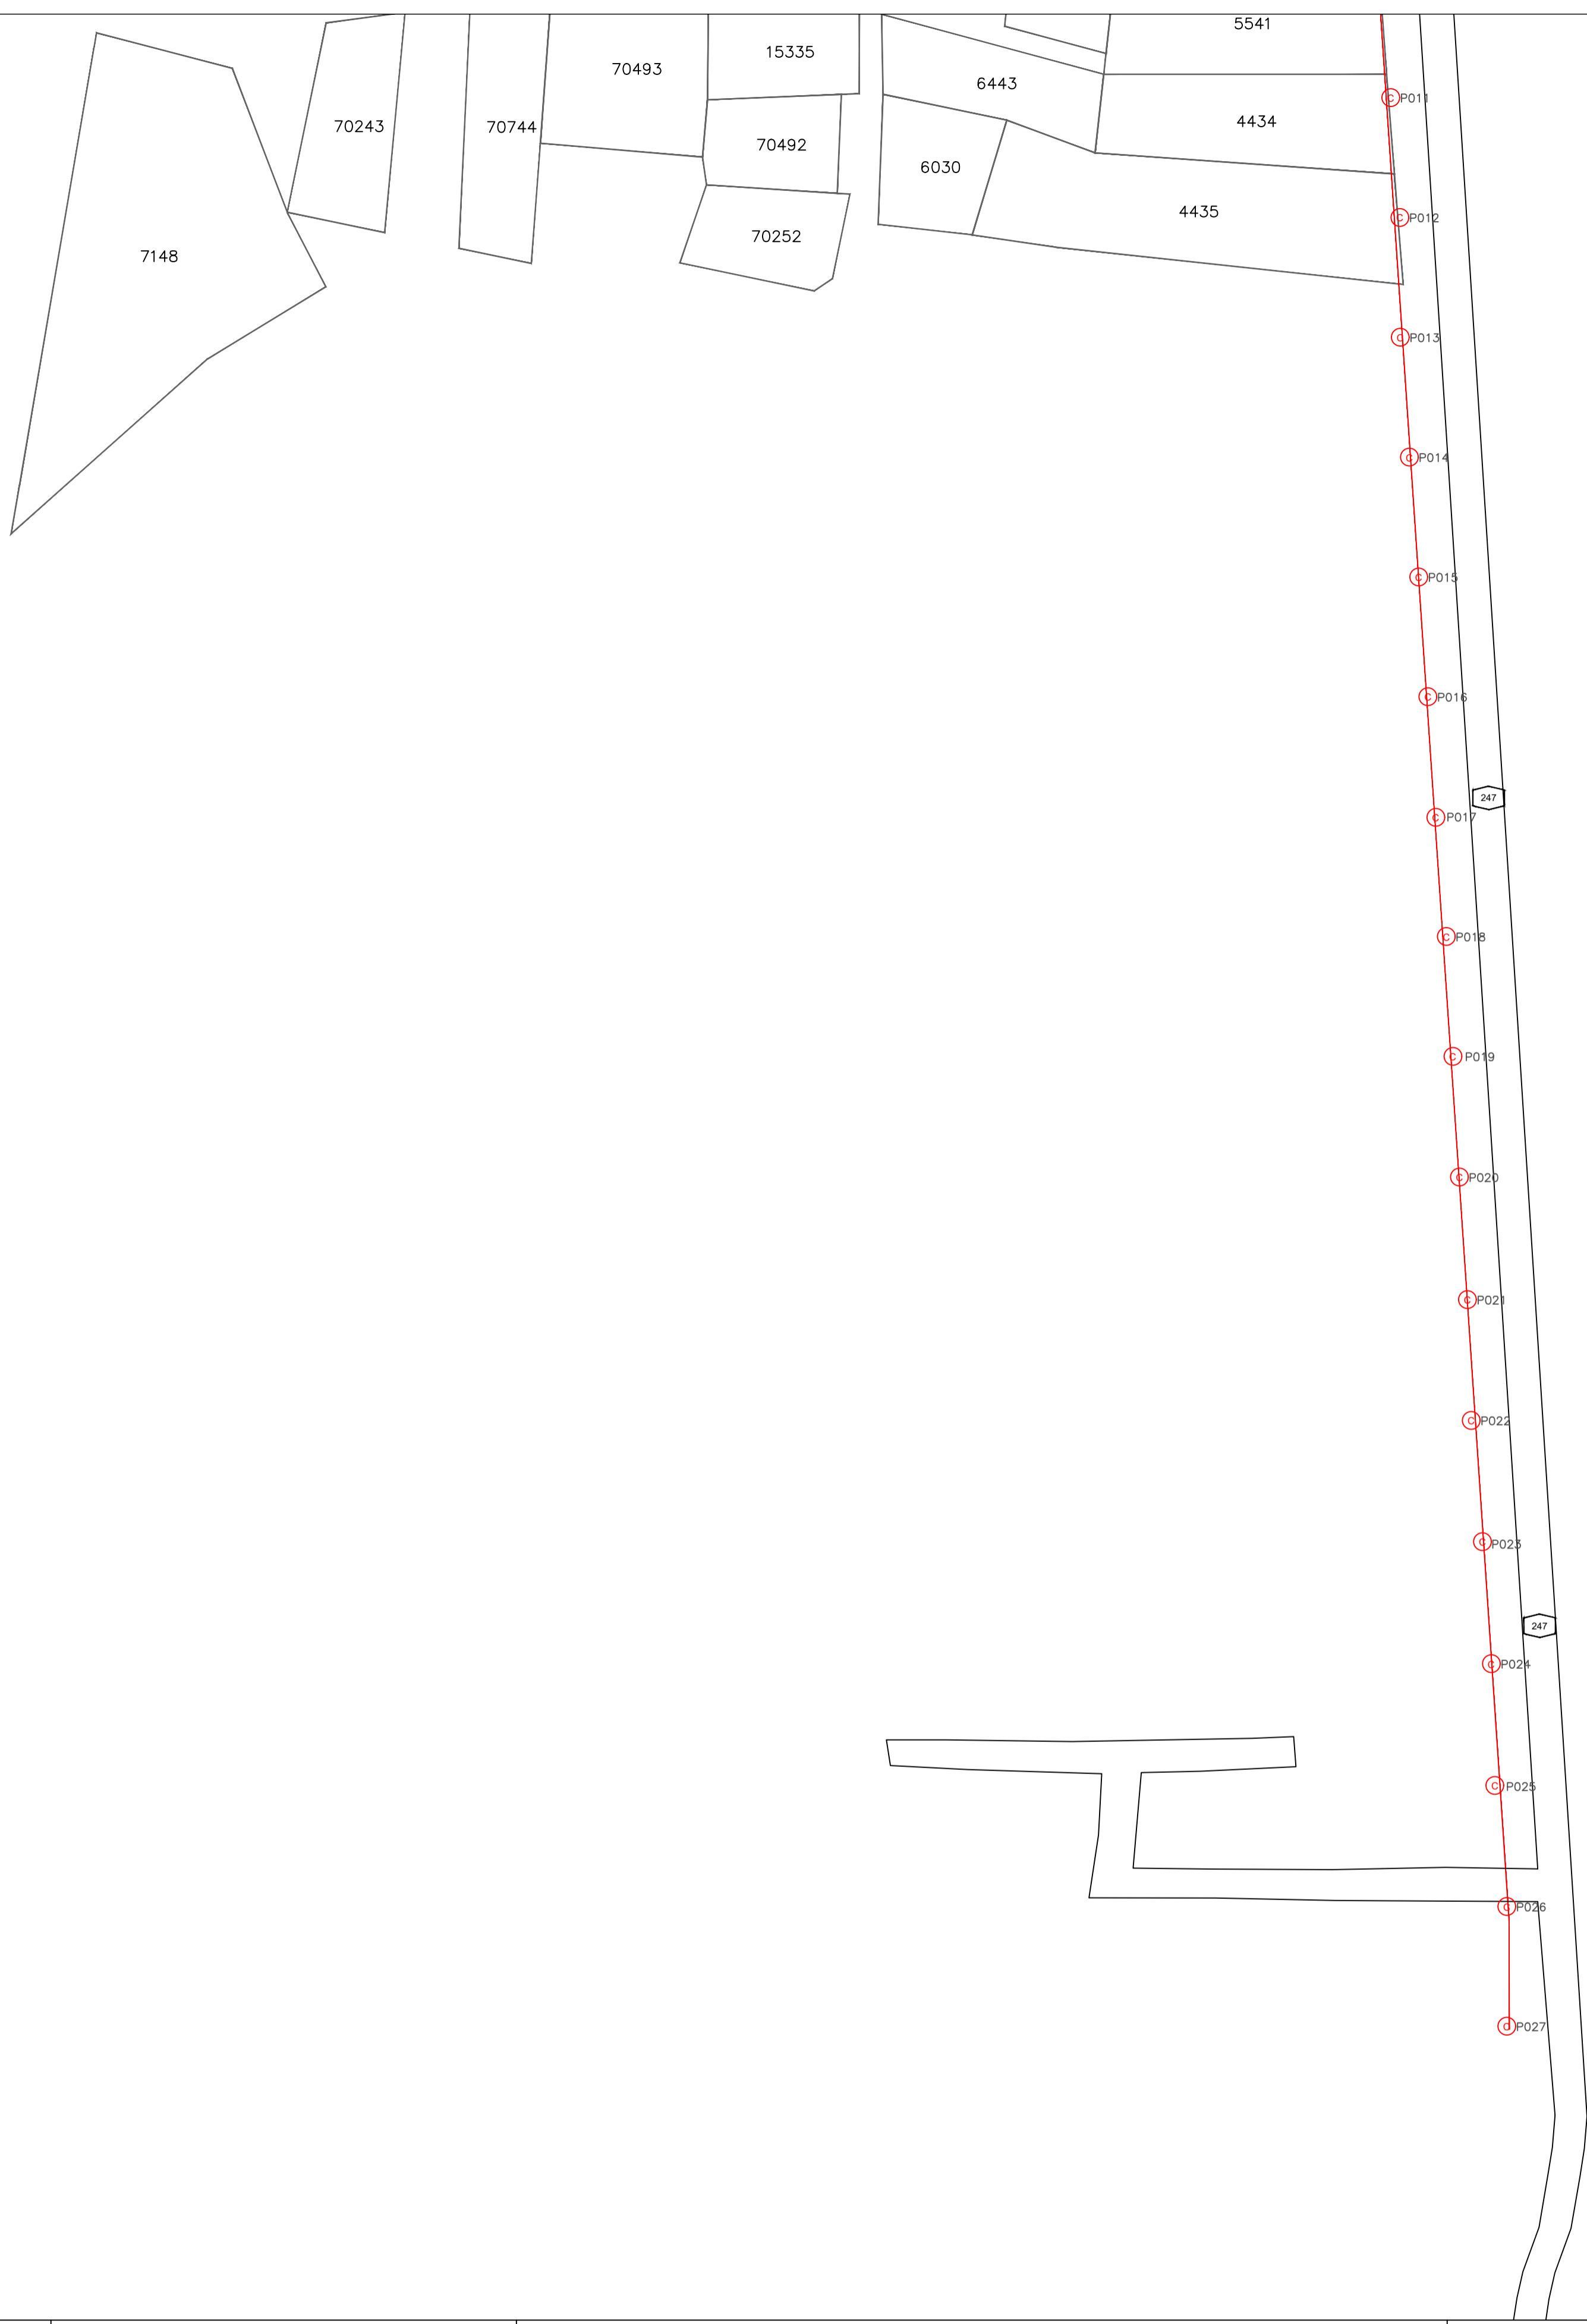

SITE NAME :	TBA5031 SEKOLAH KEBANGSAAN TERIS	ENDORSE BY :	KORIDOR UTILITI TEKNOLOGI TERENGGANU (KUTT) (PELAN INFRASTRUKTUR UTILITI)	SHEET	
	STATE :				TERENGGANU
	VERSION :				1.0

PERMOHONAN HAL AKSES CADANGAN LALUAN GENTIAN FIBER OPTIK & PENANAMAN TIANG BAGI PERMOHONAN IZIN LALU UNTUK PROJEK PERNYEDIAAN DAN PENYELENGGARAAN POINT OF PRESENCE (POP) HUB INFRASTRUKTUR GENTIAN OPTIK BERHAMPIRAN DENGAN SEKOLAH, KAWASAN PERINDUSTRIAN, PREMIS KERAJAAN DAN KOMUNITI SEKITARNYAOLEH KEMENTERIAN KOMUNIKASI DAN MULTIMEDIA (K-KOM)