PELAN KABEL DAN METER

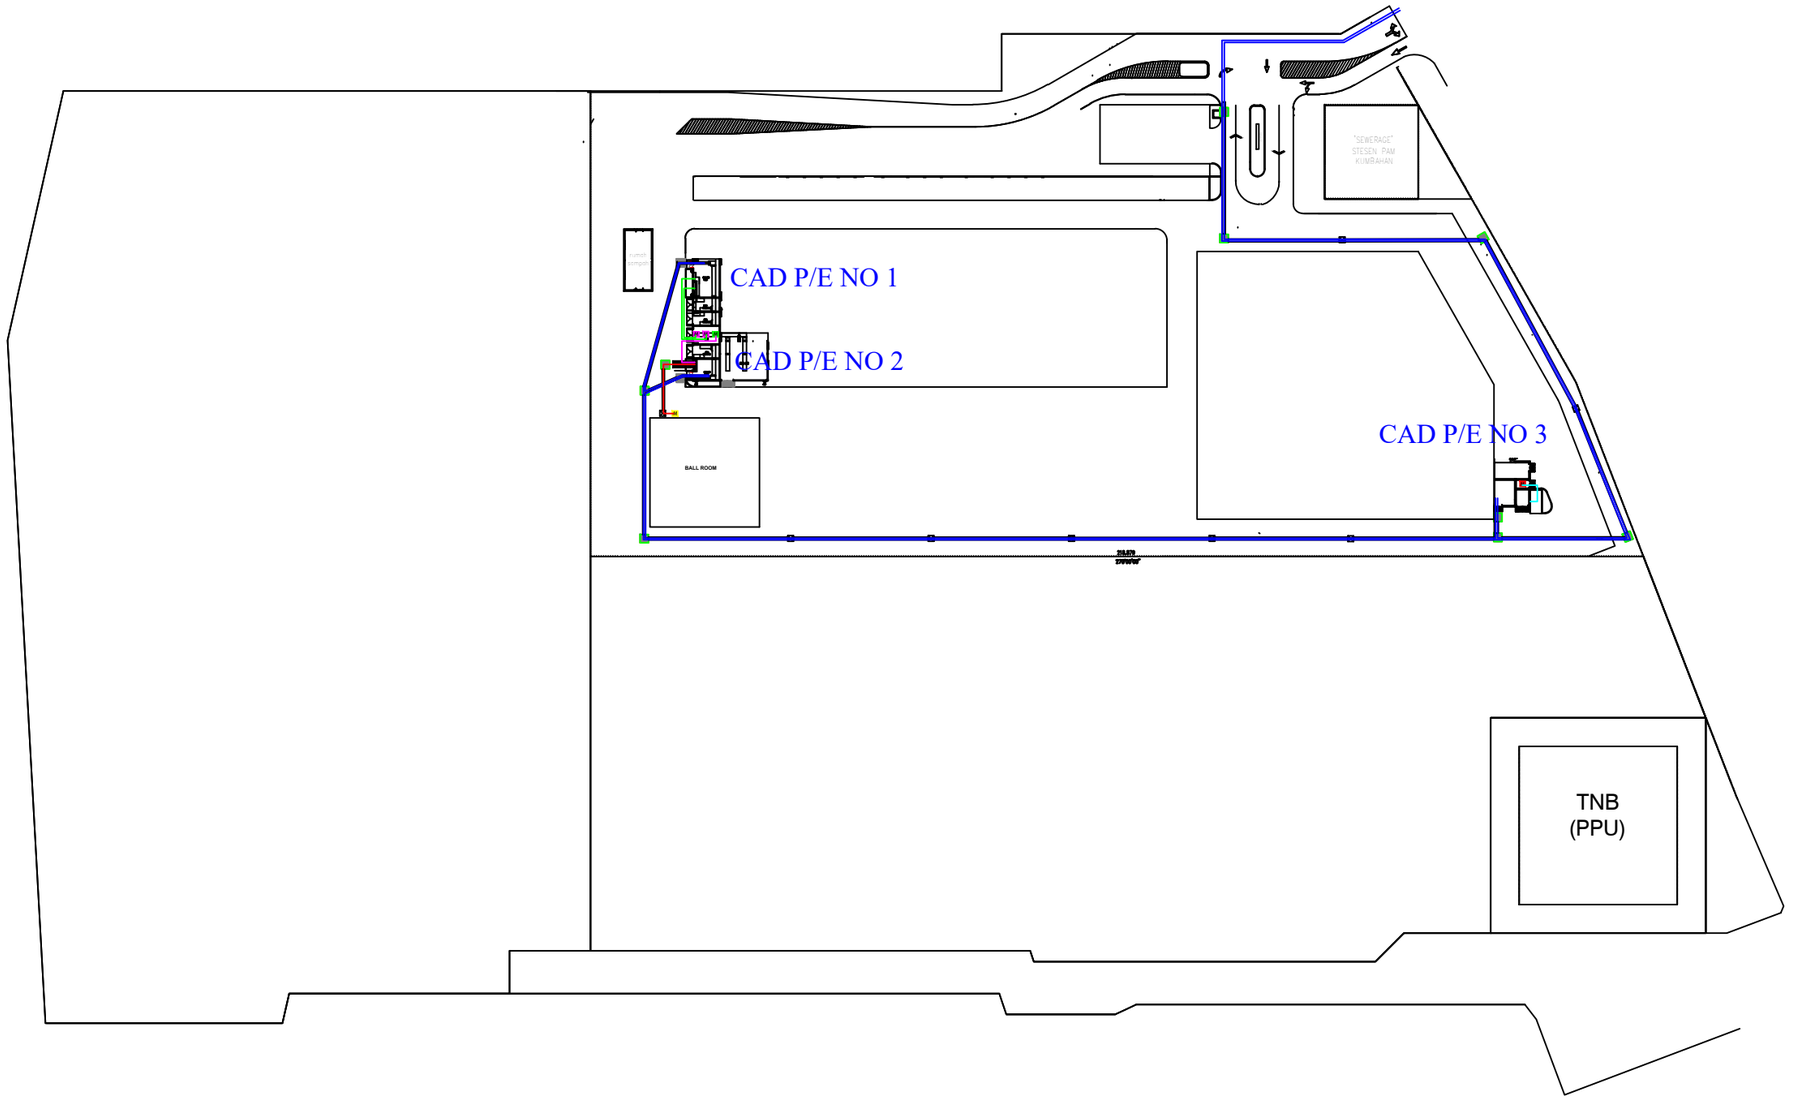

PETUNJUK :	CADANGAN
	CAD. UG,11KV,XLPE.,3C,240MMP
	UG CABLE,LV,PVC/PVC,CU.,1C,500MMP
	UG CABLE,LV,PVC/PVC,AL.,1C,500MMP
	UG CABLE,1KV,XLPE,AL.,4C,185MMP
	UG CABLE,1KV,XLPE,AL.,4C,120MMP
M	METER PILLAR LV CT 1200/5A
M	METER PILLAR LV CT 800/5A
M	METER PILLAR LV CT 200/5A
M	METER PILLAR 100/5A
	MAINHOLE DISEDIAKAN PEMAJU
	MAINHOLE DISEDIAKAN PEMAJU
	PAIP DISEDIAKAN PEMAJU

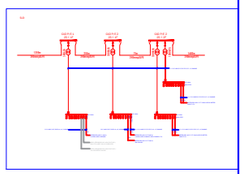

TENAGA NASIONALBERHAD

Kawasan : KAMPAR	*Daerah:* KAMPAR
No. Fail : KAM 1912	

CADANGAN PEMBANGUNAN BERCAMPUR FASA 1 (BLOK A) SEBUAH BANGUNAN 18 TINGKAT YANG MENGANDUNGI:
BANGUNAN 1
A) 5 UNIT VILLA; B) 601 UNIT JENIS 'SERVICE SUITES'; C) 7 UNIT PREMIS PERNIAGAAN; D) 1 UNIT RUANG PERNIAGAAN PELBAGAI GUNA (CADANGAN BARU); E) KOLAM MANDI; F) GIMNASIUM; G) 1 UNIT TNB SUB-STATION
BANGUNAN 2
A) 4 TINGKT PODIUM TEMPAT LETAK KERETA; B) 1 UNIT TNB SUB-STATION DAN 1 UNIT RUMAH SAMPAH DI ATAS HSD 184381, LOT PT 56307 DAN SEWERAGE STESEN PAM KUMBAHAN (LOT PT 56310), MUKIM KAMPAR, DAERAH KAMPAR, PERAK DARUL RIDZUAN.
UNTUK TETUAN: AGACIA LAND SDN BHD.

ALL RIGHTS RESERVED
LUKISAN INI TIDAK BOLEH DIUBAHSUAI
TANPA KEBENARAN DARI JURUTERA
TENAGA NASIONAL BERHAD

TARIKH PINDAAN	*Dilukis :* SAIFUL	*Diluluskan :* SYUKRI
	Disemak : SYUKRI	*Tarikh :* 15/02/2026
	No. Lukisan : C:\PLANNER\CPP\CPP KAMPAR\KAM1912 AGACIA	