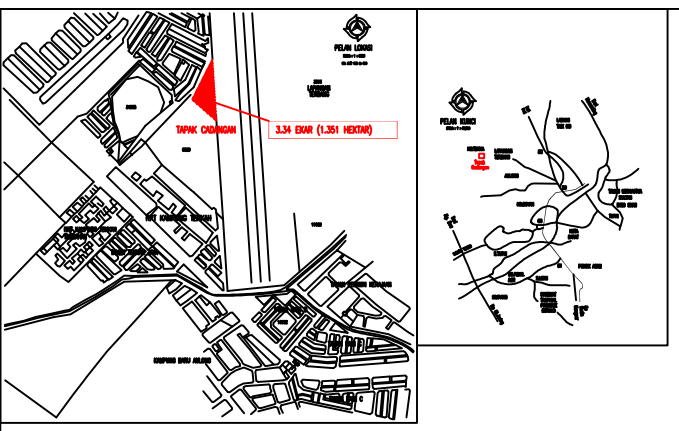

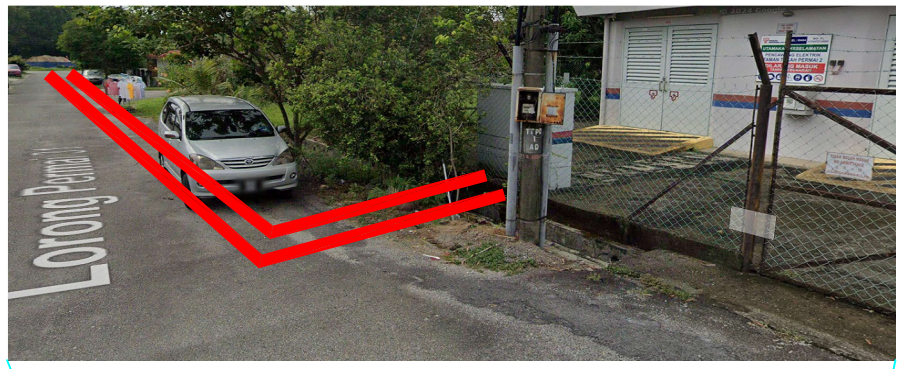

GPS :- 4.867538, 100.713020

GPS :- 4.867129, 100.713756

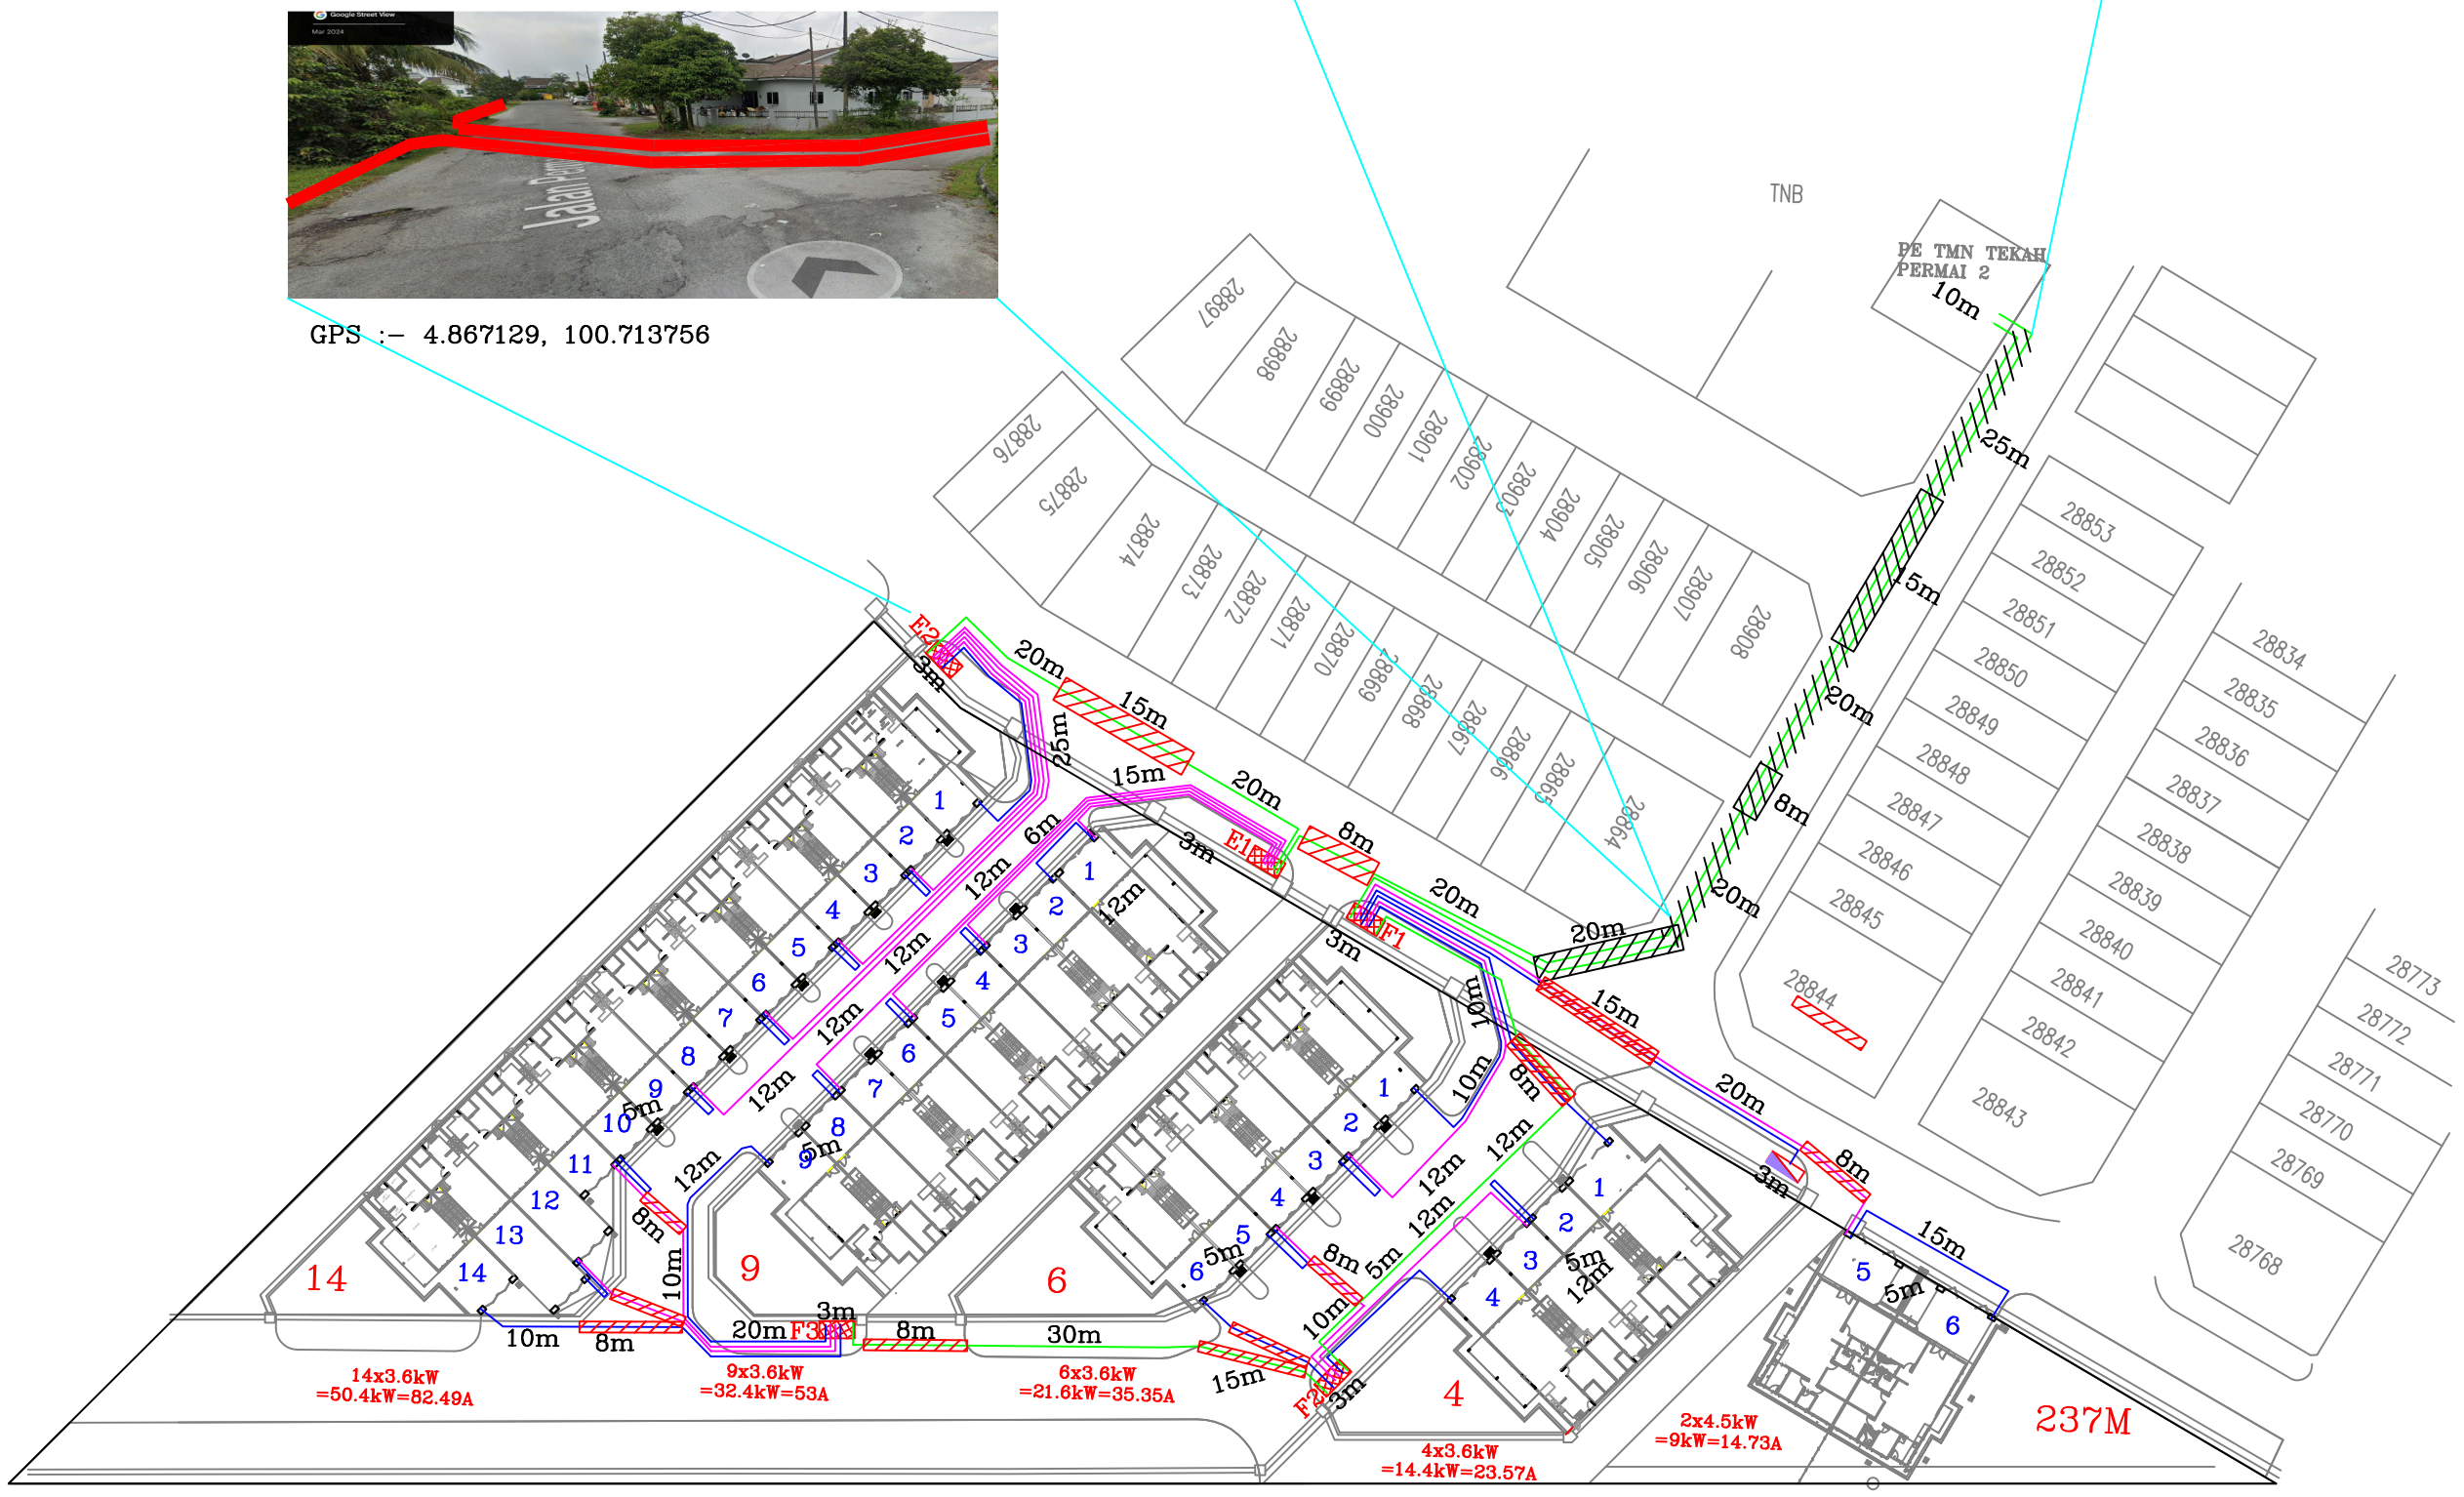

OPRG – 750 – 03

NO. PROJEK : D-TPG-C25-4433

TAJUK :

BEKALAN ELEKTRIK KE CADANGAN SKIM PERUMAHAN YANG MENGANDUNGI

1. 14 UNIT RUMAH TERES DUA TINGKAT (20'X60') DIATAS PT 33535-PT33548
2. 16 UNIT RUMAH TERES DUA TINGKAT (20'X60'), PT33550-PT33563, PT33565-PT33566
3. 1 UNIT RUMAH TERES DUA TINGKAT (23'X70'), DI ATAS PT33549
4. 2 UNIT RUMAH TERES DUA TINGKAT (25'X70'), DI ATAS PT 33564 & PT 33567
5. 2 UNIT (35'X75') RUMAH BERKEMBAR SETINGKAT (35X75'), DI ATAS PT 33568-PT 33569 DI ATAS LOT 313488-LOT 313504, MUKIM ASAM KUMBANG, DAERAH LARUT MATANG, PERAK DARUL RIDZUAN. UNTUK TETUAN COMFORT MAINLAND SDN.BHD.

(GPS NO : 4.866633, 100.713765
(SN NO : 11000907373)

PETUNJUK:-

- UG KABEL LV 4C 185MMP
- UG KABEL LV 4C 70MMP
- UG KABEL LV 4C 25MMP
- MINI FEEDER PILLAR 400A
- DI JALAN BERTAR
- DI JALAN BERTAR DLM PAIP HDPE
- LINTAS JALAN DLM PAIP HDPE

TENAGA NASIONAL BERHAD
(200866-W)

KAWASAN	TAIPING
NEGERI	PERAK D.R.
DILUKIS	MUHAMMAD HAZIMIN
DISEMAK	EN MOHD FAIRUZ FAHMI
DILULUSKAN	EN MOHAMMAD ZUBAIRI
PERKARA	PELAN TAPAK
NO LUKISAN	D-TPG-C25-4433
TARIKH	29.05.2025