
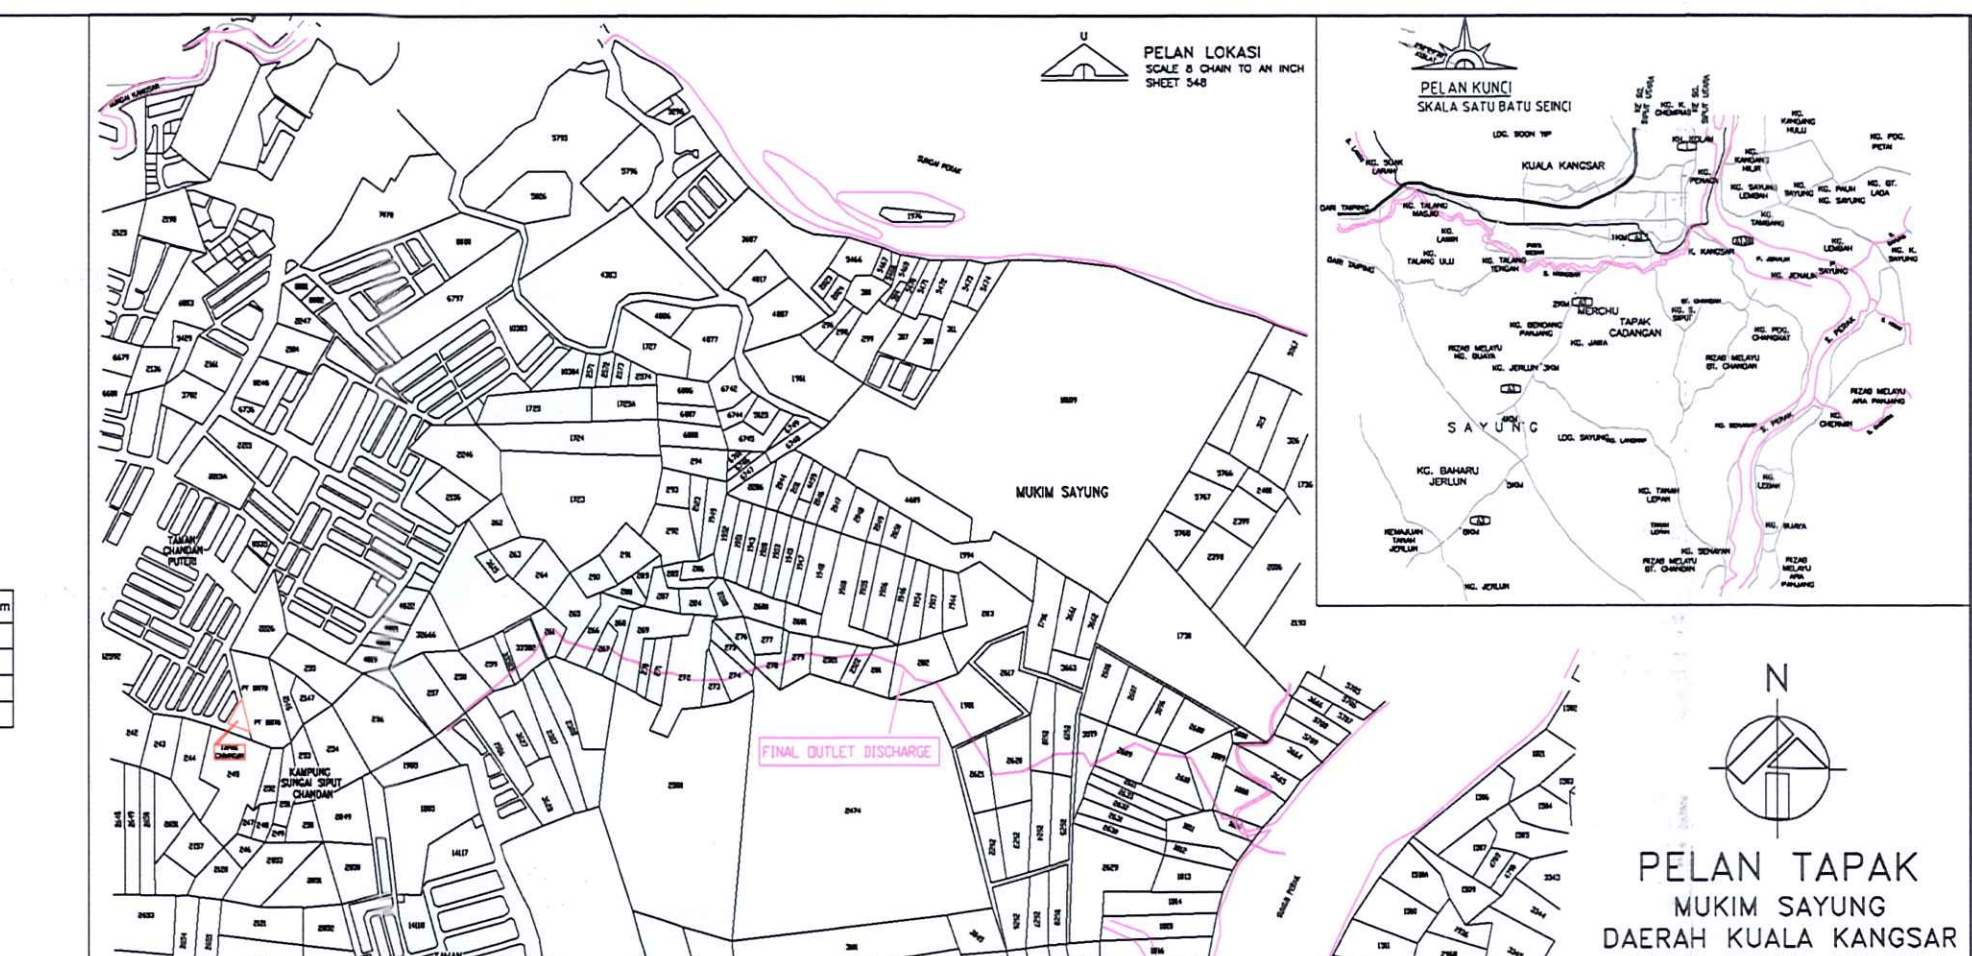
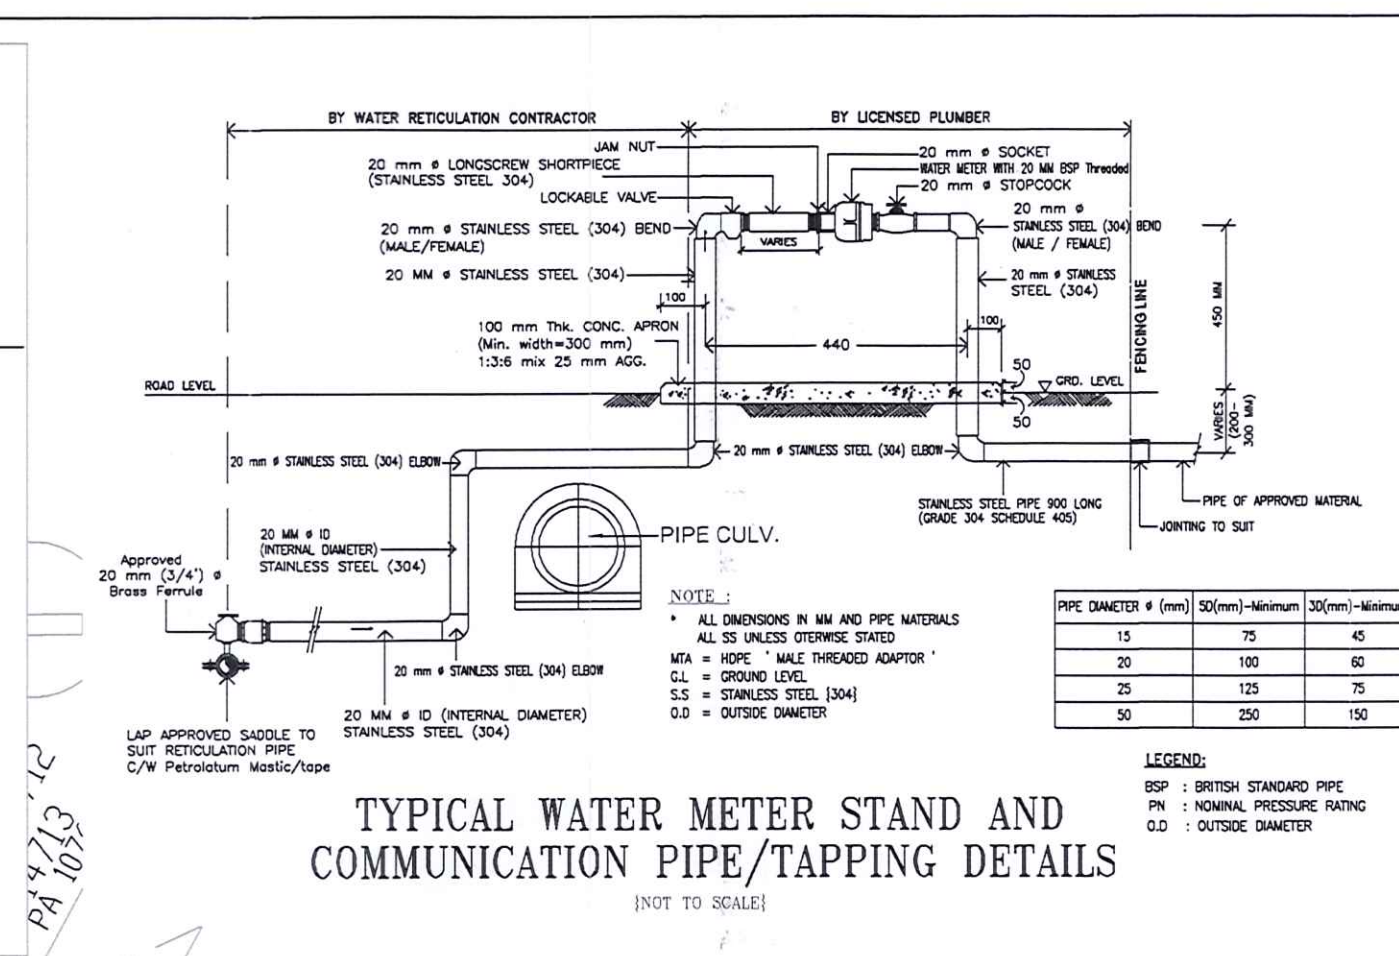


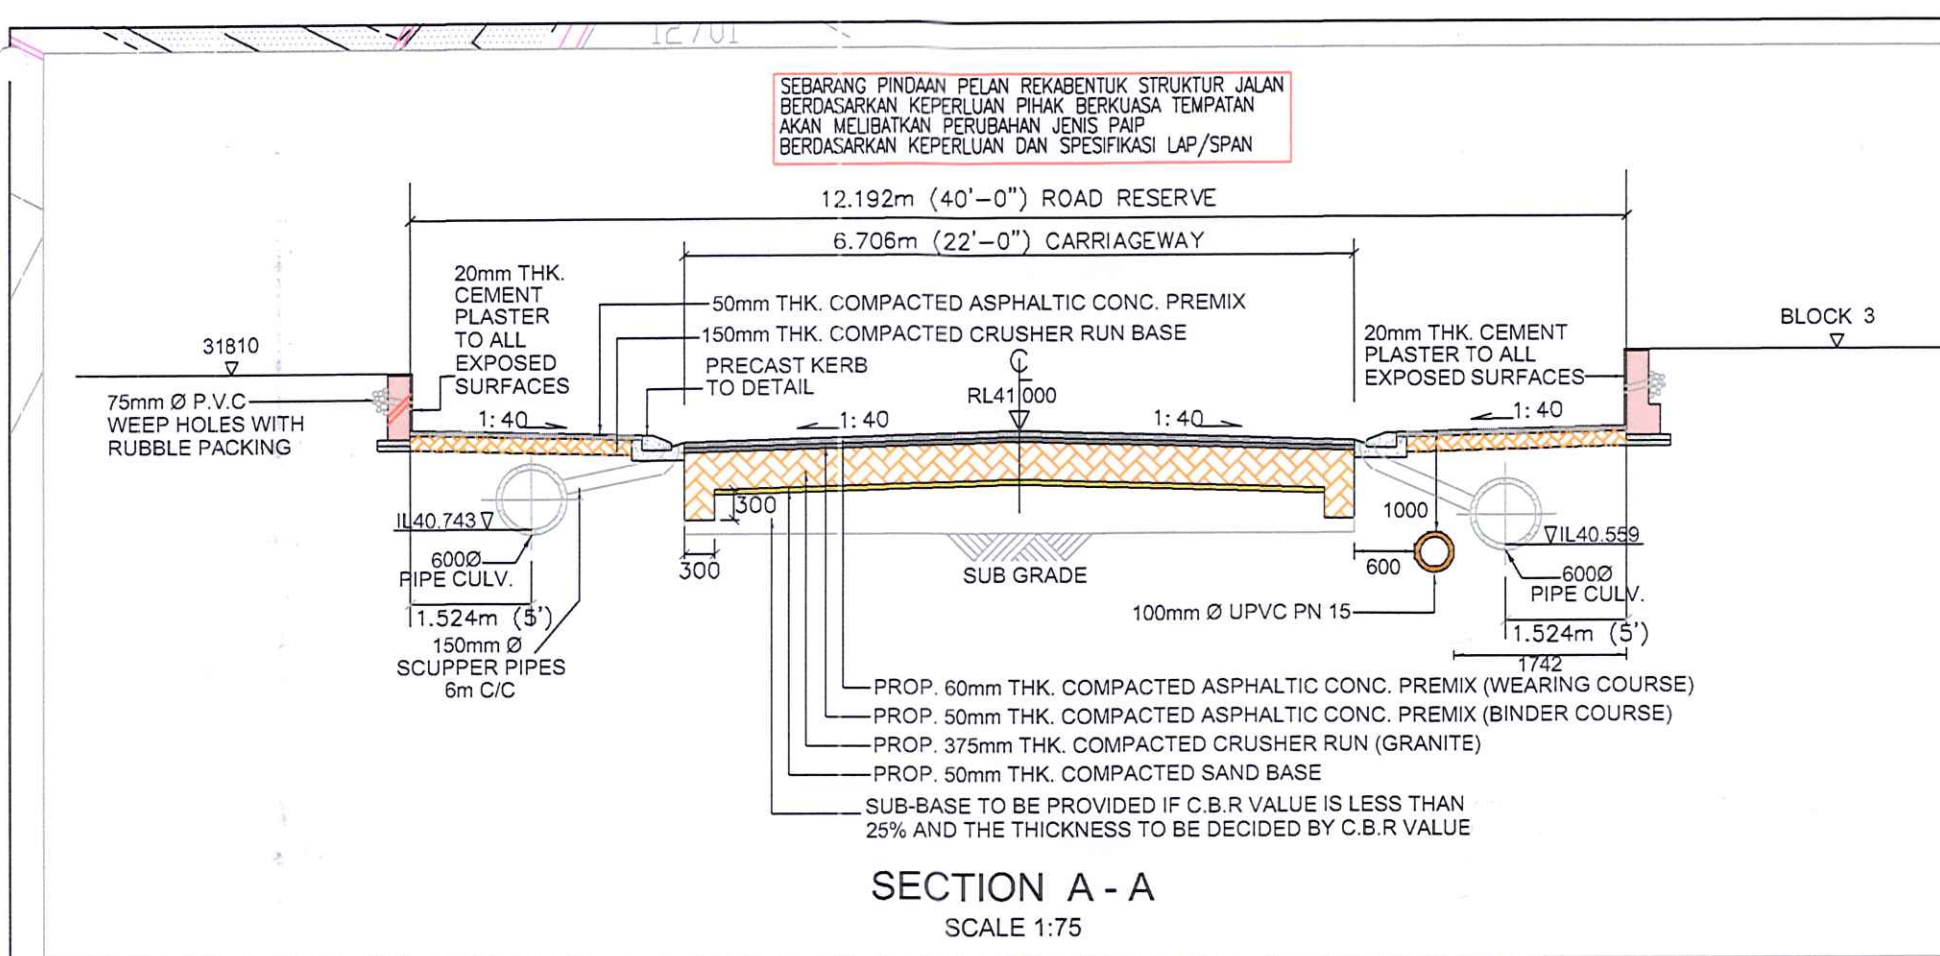


Kelulusan diberi tertakluk kepada syarat syarat seperti dalam surat Bil. 51 di: LAP-WU-12/355 bertarikh: 10/07/2026

PENGORANG KAWAN LEMBAGA AIR PERAK WILAYAH UTARA

Kelulusan ini adalah selama dua (2) tahun sahaja bermula dari: 10 JULAI 2026

Kegagalan untuk menyiapkan kerja-kerja dalam tempoh yang ditetapkan bermakna LEMBAGA AIR PERAK berhak membatalkan dan mengubah syarat-syarat kelulusan.

s.p. Suruhanjaya Perkhidmatan Air Negara (SPAN)

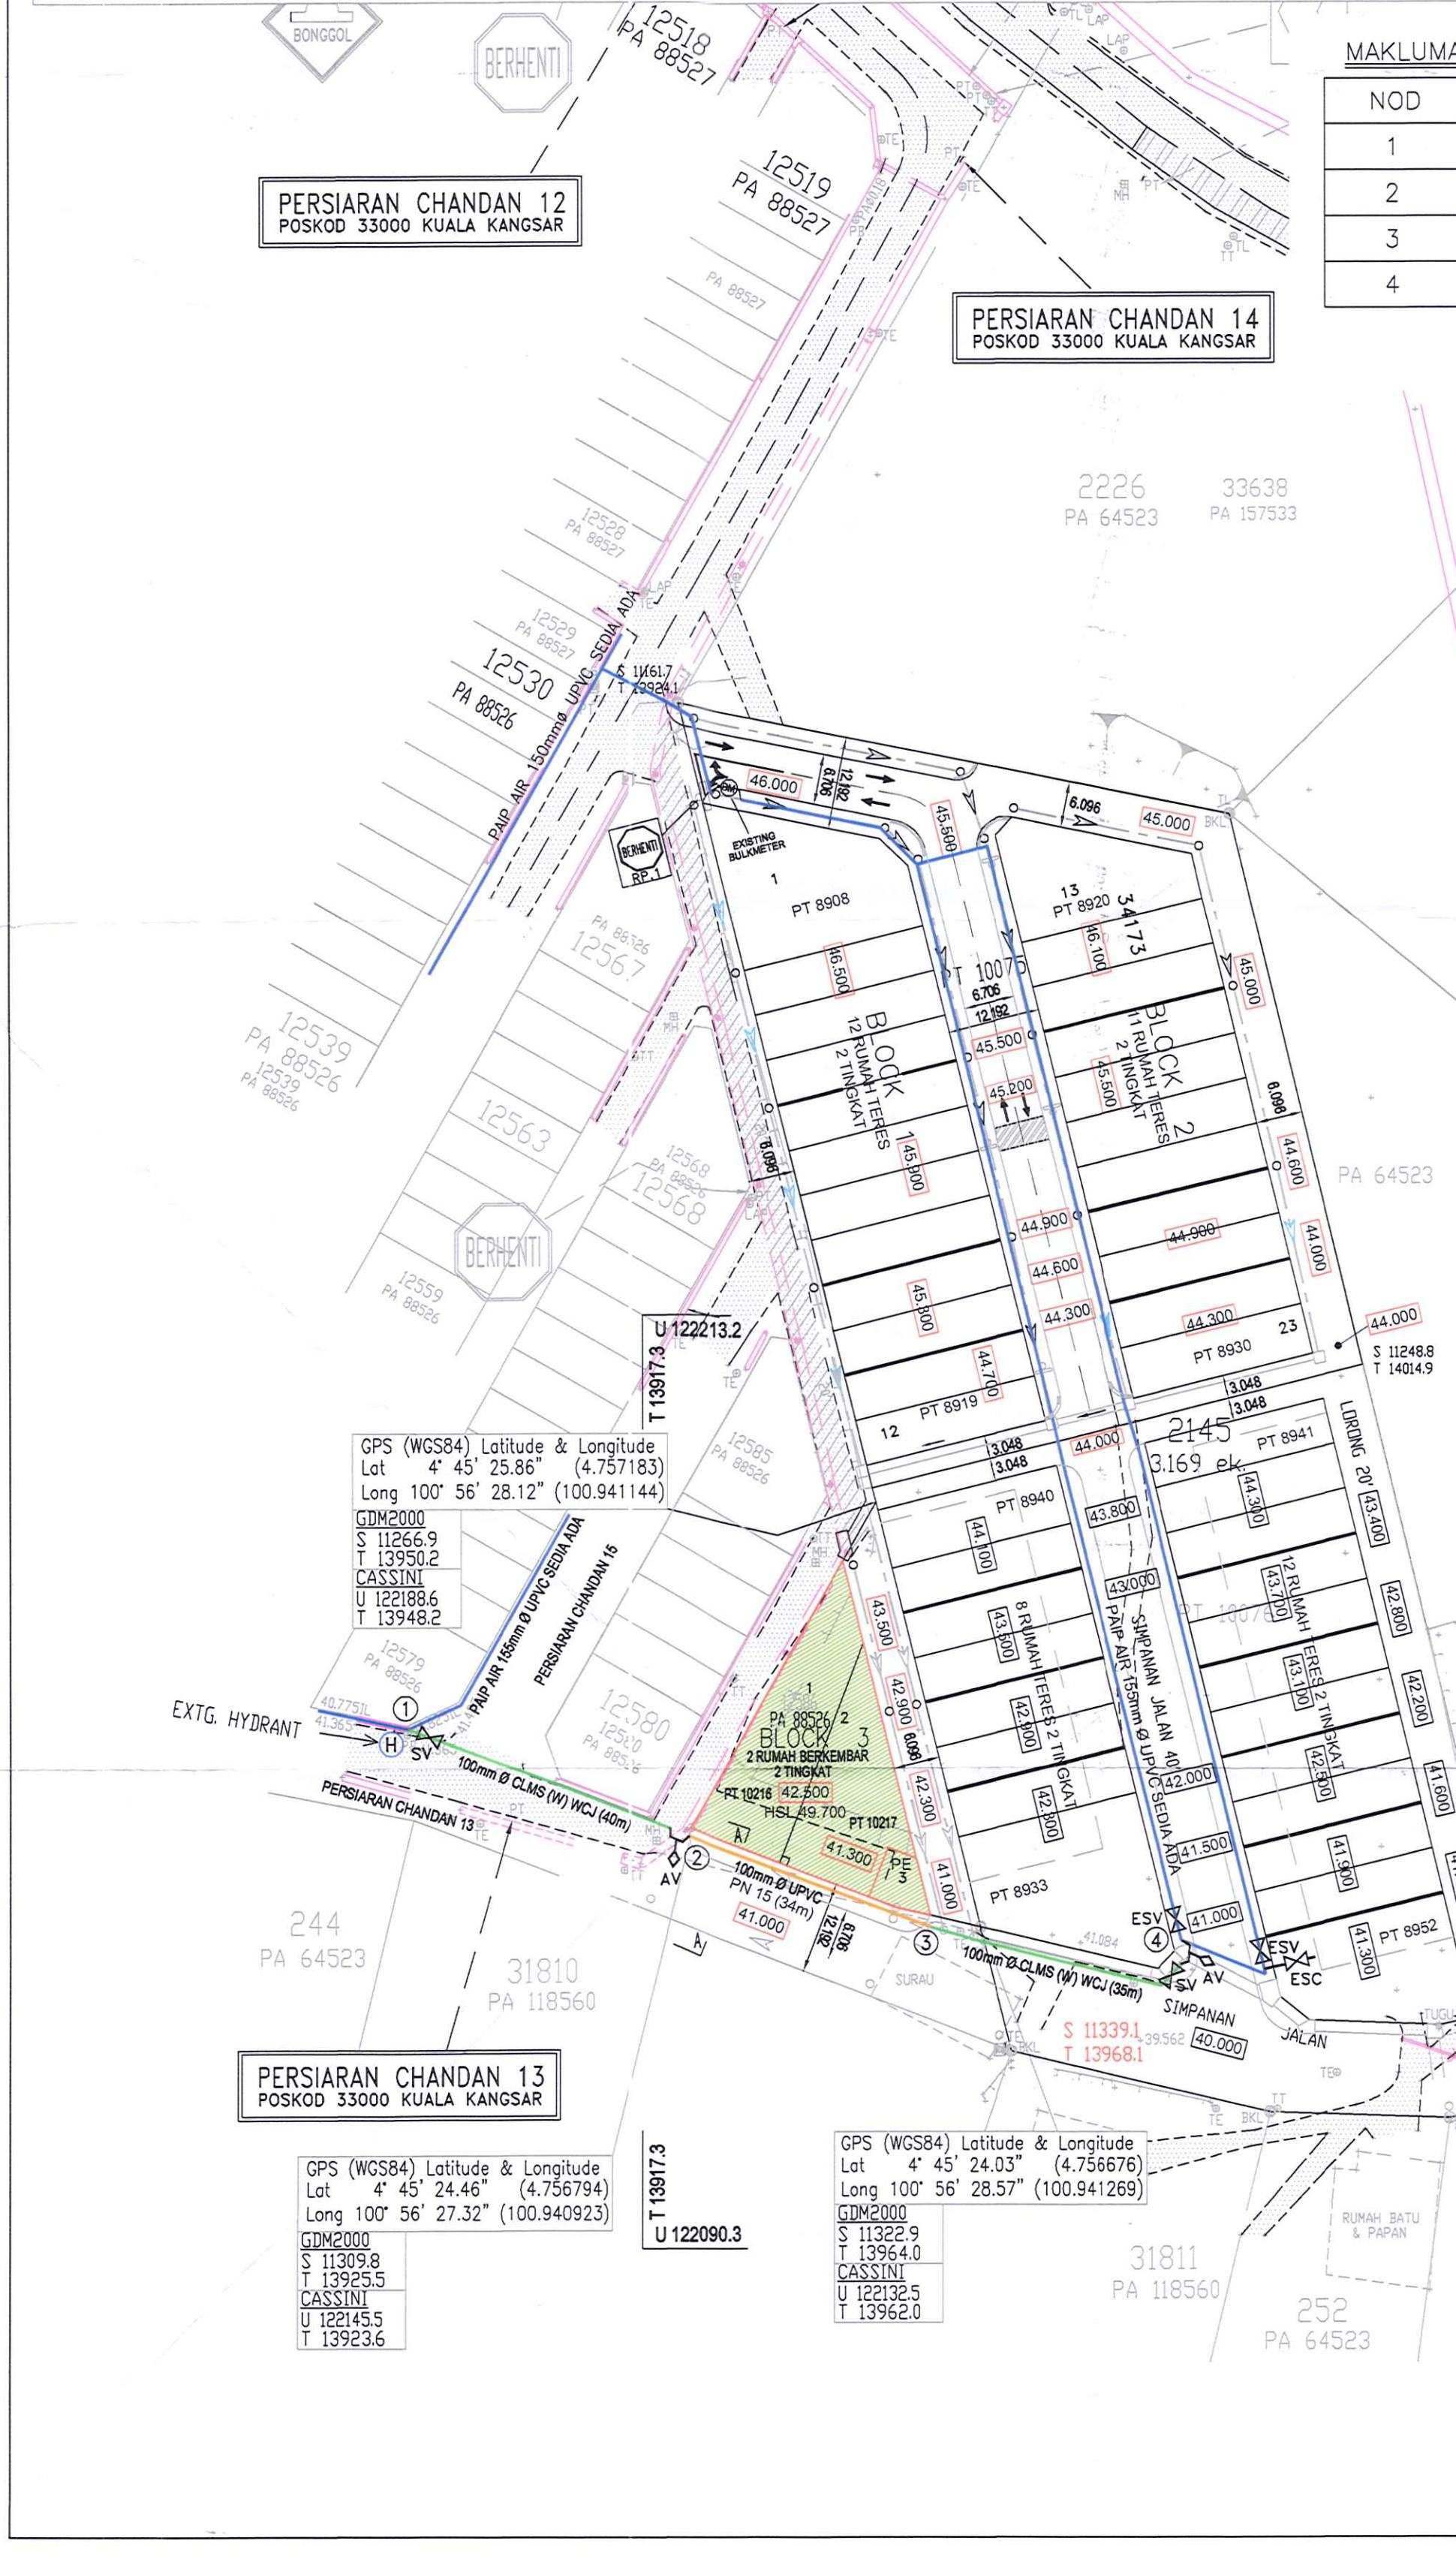


MAKLUMAT MENGENAI TEKANAN

NOD	ARAS BEKALAN TERTINGGI (M)	GARIS CERUN HIDROLIK (M)	TEKANAN BAKI PADA NODA (M)
1	51.00	57.00	16.00
2	48.50	57.00	8.50
3	48.50	57.00	8.50
4	51.00	57.00	16.00

JADUAL JENIS PEMBANGUNAN DAN PERMINTAAN AIR

JENIS BANGUNAN	UNIT	L.S.H.	JUMLAH L.S.H.	L.S.S.	TARIKH JANGKA SIAP
RUMAH BERKEMBAR 2 TINGKAT	2	2000	4,000	0.046	-
CADANGAN INI MEMERLUKAN			4,000	0.046	

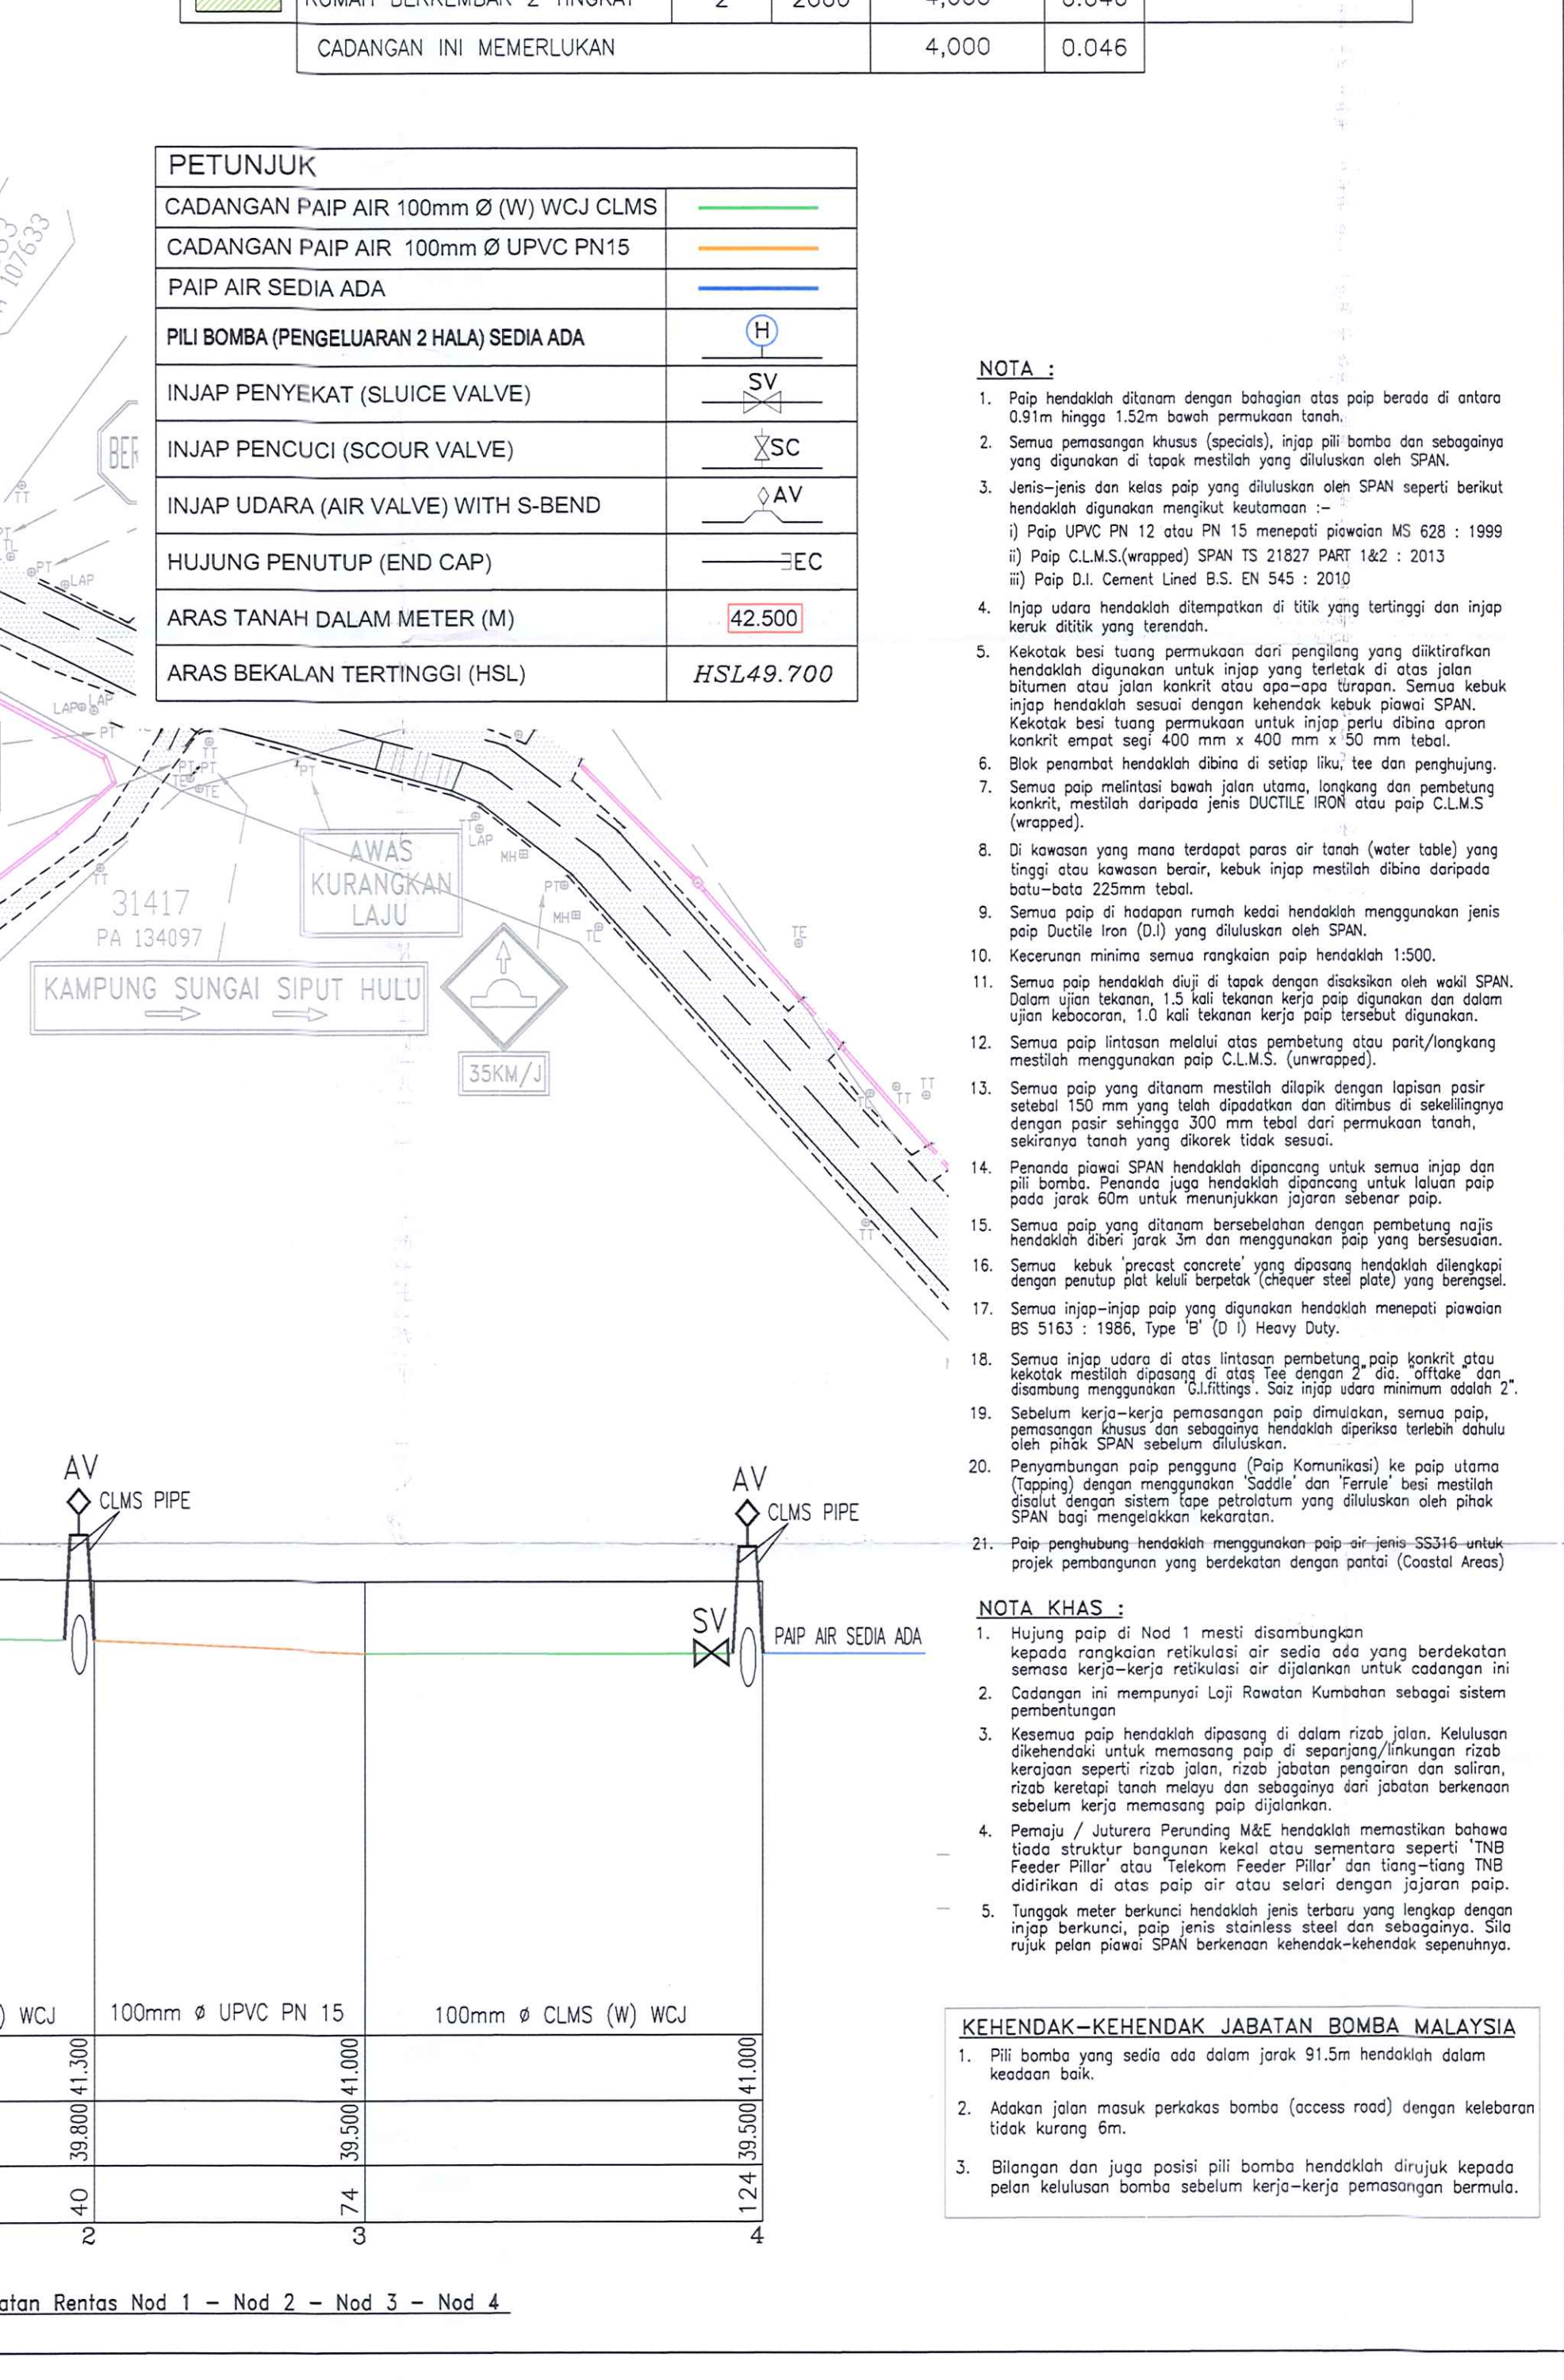

NO. RUJUKAN LAP : LAP. WU. 12/355

NO. RUJUKAN BOMBA : JBPM/PK/ZIH : 700-2/1/1/1242

TAMAN CHANDAN PUTERI 2

PROJEK:

CADANGAN MEMBINA 2 UNIT RUMAH BERKEMBAR 2 TINGKAT DI ATAS PT 10216 & PT 10217, BERHAMPIRAN TAMAN CHANDAN PUTERI 2, MUKIM SAYUNG, DAERAH KUALA KANGSAR, PERAK DARUL RIDZUAN. UNTUK L & P PROPERTIES SDN. BHD.

WATER RETICULATION

KETERANGAN:

PELAN KUNCI, PELAN LOKASI, PELAN TAPAK & KERATAN MELINTANG

TANDATANGAN PEMAHU: L&P PROPERTIES SDN BHD (1004874-K)

DATO' LEONG KIN KUN (NO. K/P : 740920-08-6625) (PENAGAH)

DATIN PARK JEONG OK (NO. PASPORT : M 78081491) (PENAGAH)

MIS L & P PROPERTIES SDN. BHD. (NO. SYKT : 1004874-K) (NO. PA : AB-226/2018)

ALAMAT : NO. 33, JALAN LEE KWEE HOH, TAMAN CHANNING, 31400 IPOH, PERAK DARUL RIDZUAN. NO. TEL : 05-210 4370 NO. FAX : 05-243 3128

TANDATANGAN JURUTERA:

JURUTERA PROFESIONAL AWAM Ir. KOH LONG BOON (14285) MALAYSIA

KOH PERUNDING CONSULTING CIVIL & STRUCTURAL ENGINEERS 13, JALAN LABROY, 30100 IPOH, PERAK DARUL RIDZUAN kohper@yahoo.com Tel:05-5061040/2015 Fax:05-5062736

DILUKIS: NOR

DISEMAK: SYAFIQ

SKALA: SEPERTI YANG DITUNJUKKAN

TARIKH: 7 MEI 2026

BIL. LUKISAN:

KP96/7141/2017/WR-1 OF 1



GPS (WGS84) Latitude & Longitude
Lat 4° 45' 25.86" (4.757183)
Long 100° 56' 28.12" (100.941144)

GDM2000
S 11266.9
T 13950.2

CASSINI
U 122188.6
T 13948.2

EXTG. HYDRANT

244
PA 64523

31810
PA 118560

