
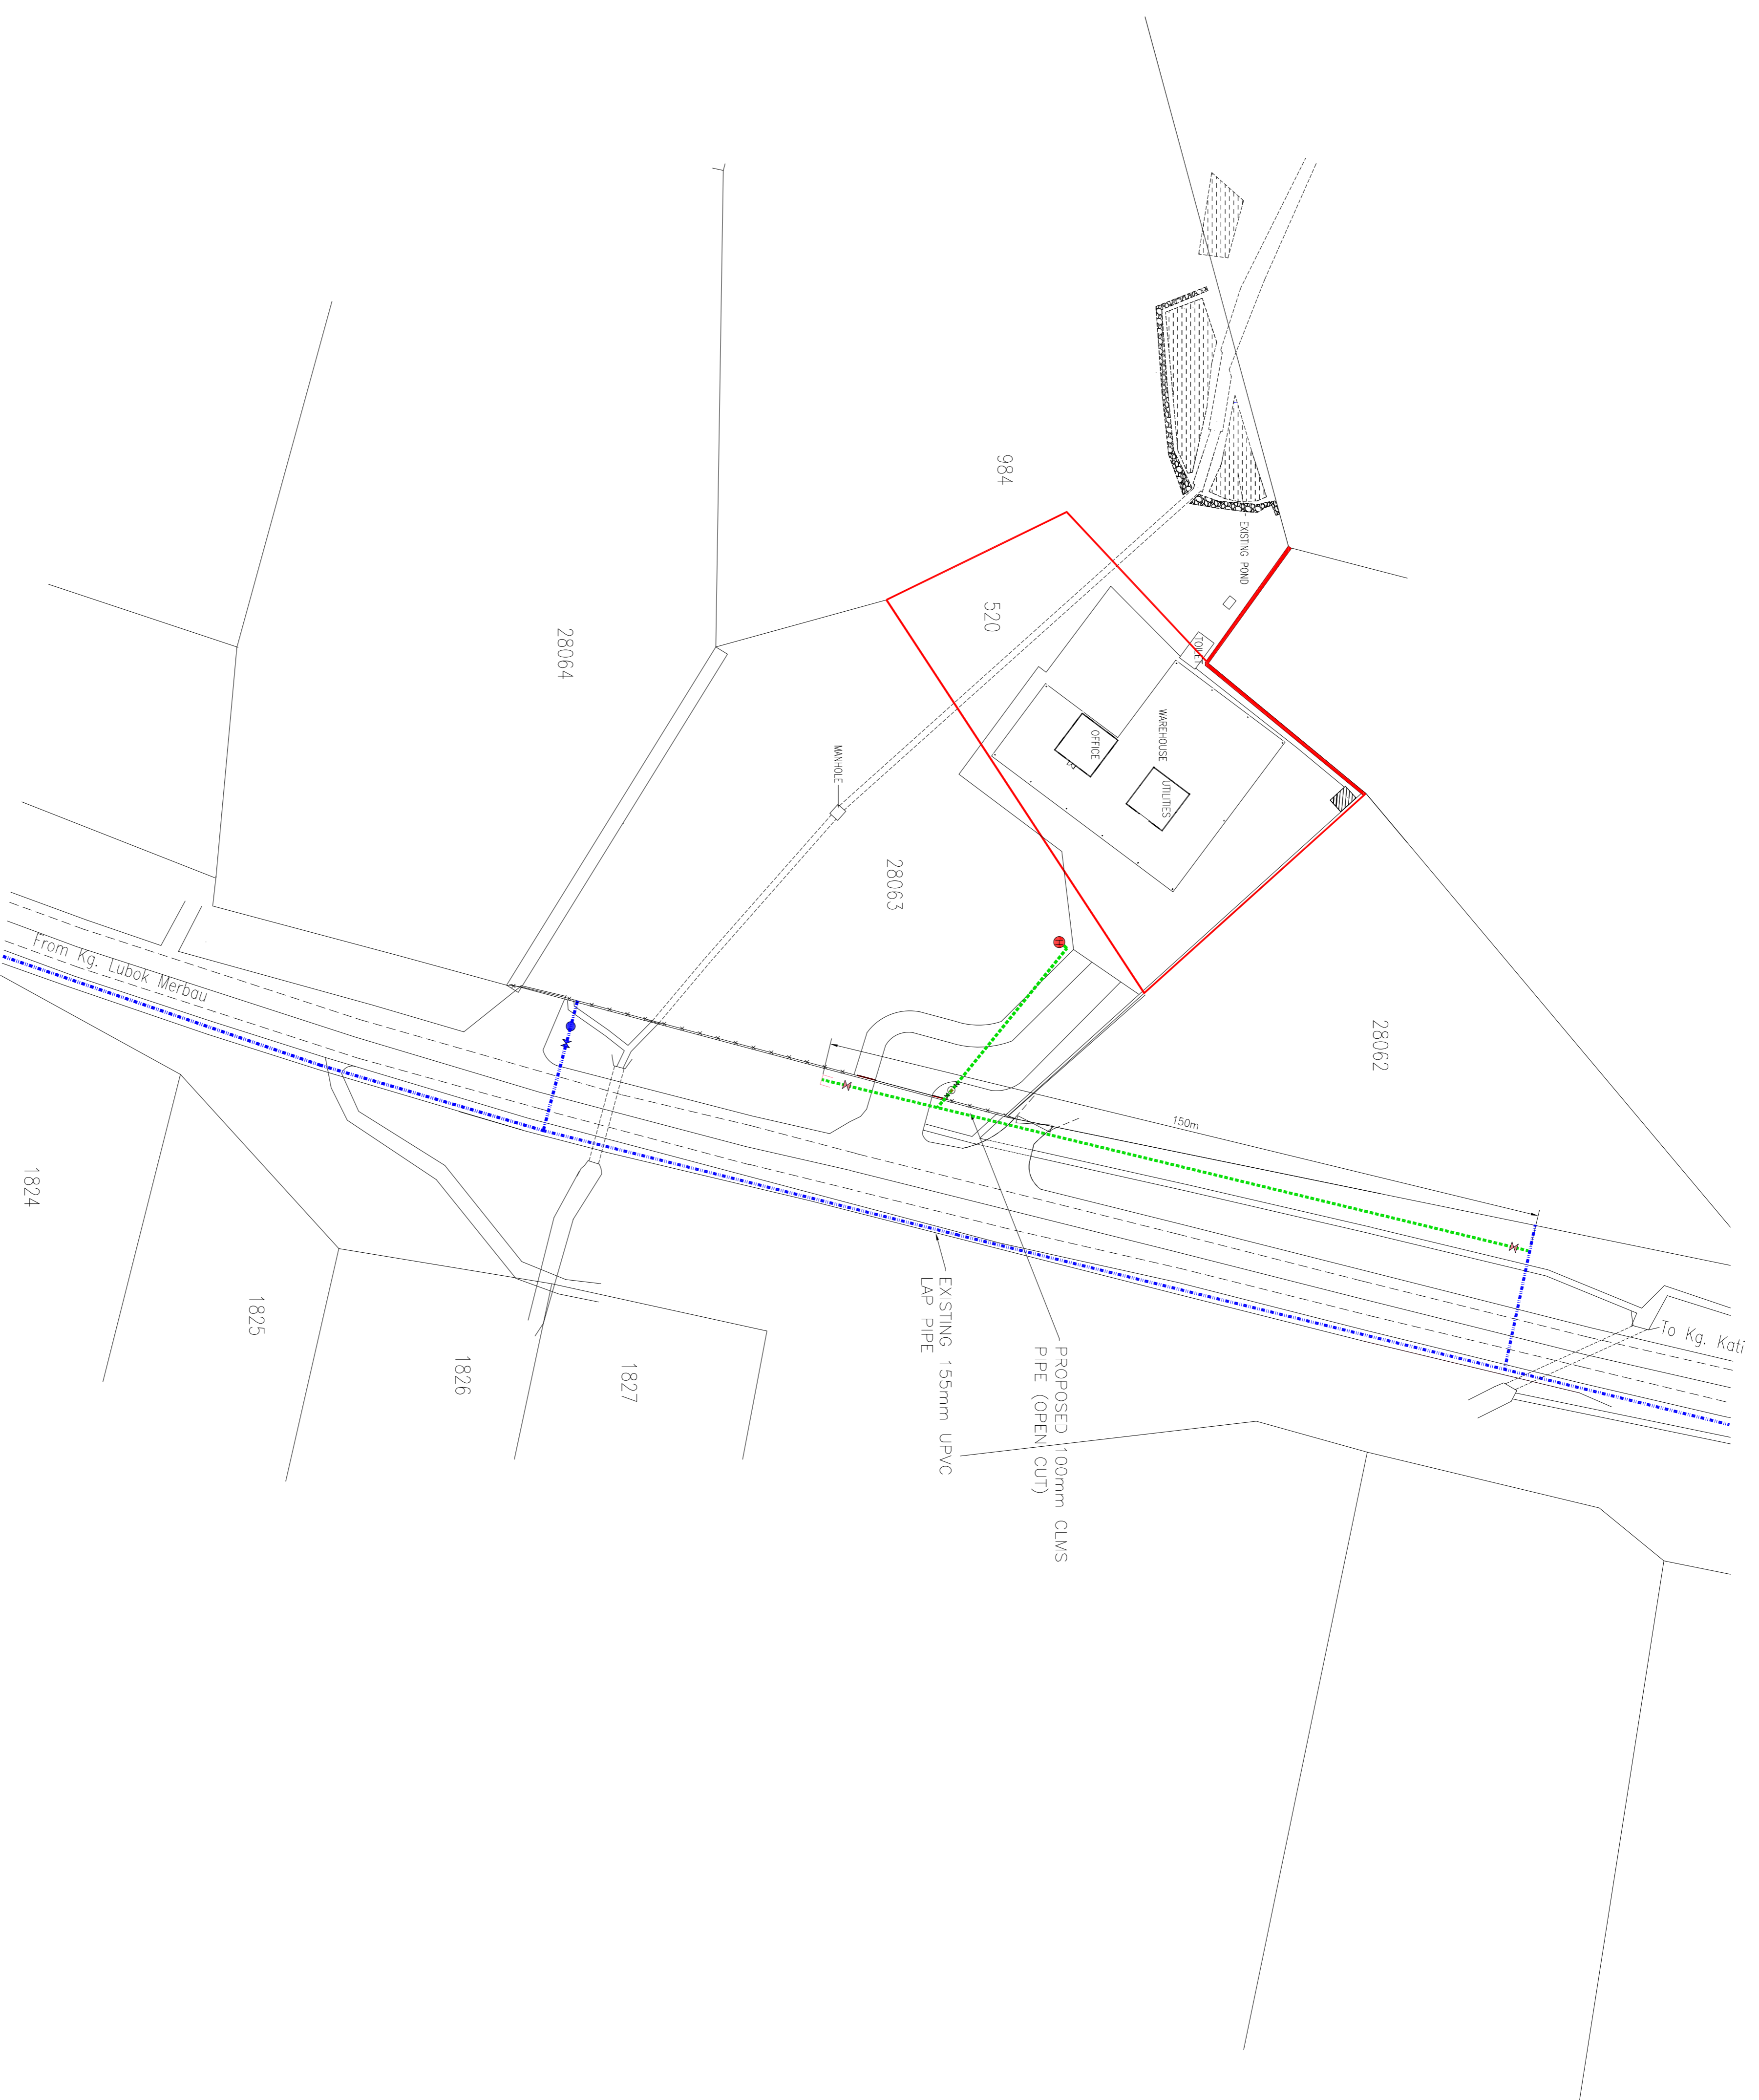
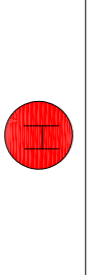
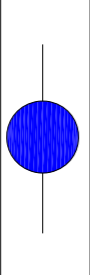
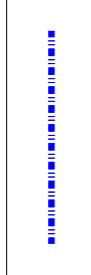
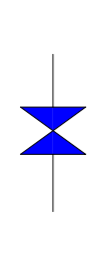
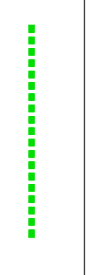



SITE PLAN
MUKIM LUBOK MERBAU
DAERAH KUALA KANGSAR
PERAK DARUL RIDZUAN

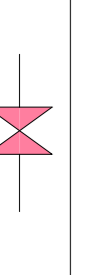

LEGEND :-

-  PROP. HYDRANT
-  EXIST. WATER METER
-  EXIST. PIPE
-  EXIST. SLUDGE VALVE
-  PROP. 100mm DIA. CLMS PIPE
-  PROP. SLUDGE VALVE
-  PROPOSED END CAP

KELUARAN	NEGERI : PERAK	KAWASAN : KUALA KANGSAR
DILUKIS OLEH : KUGA	NO FAIL :	
DISEMAK OLEH : S.W. MOK	CADANGAN RETIKULASI AIR UNTUK PELAN TERBINA UNTUK	
DILULUSKAN OLEH :	SEBUAH GUDANG, PEJABAT, DAN STOR DI ATAS LOT 520 MUKIM	
TARIKH : 12/9/2024	LUBOK MERBAU, DAERAH KUALA KANGSAR, PERAK DARUL	
	RIDZUAN, UNTUK TETUAN SHUM PAN KIM.	
	KOORDINAT : 4.841291, 100.901999	