



MUKIM MANIR
DAERAH KUALA TERENGGANU
SYIT PIAWAI 41-D-1


LAYOUT PLAN

SCALE 1:100
COORDINATE : 5.342320, 103.067768
COORDINATE : 5.340806, 103.065698



LEGEND:

- = EXISTING PIPE
- = PROPOSED 155 mm Ø MULTILAYER UPVC PIPE PN12
- = PROPOSED 155 mm Ø MULTILAYER UPVC PIPE PN12 JACKING C/W 300mm Ø MS PIPE SLEEVE
- = PROPOSED 150 mm Ø MS PIPE
- = PROPOSED 32 mm Ø POLYVINYL ALUMINIUM COMPOSITE (PA) PIPE
- = PROPOSED 32 mm Ø (PA) PIPE c/w 65 mm Ø GALVANISED IRON CLASS B PIPE SLEEVE
- = PROPOSED SLUICE VALVE
- = PROPOSED SCOUR VALVE
- = PROPOSED CULVERT CROSSING
- = PROPOSED HYDRANT
- = HOUSE WITHOUT METER
- = WATER METER TO DETAILS

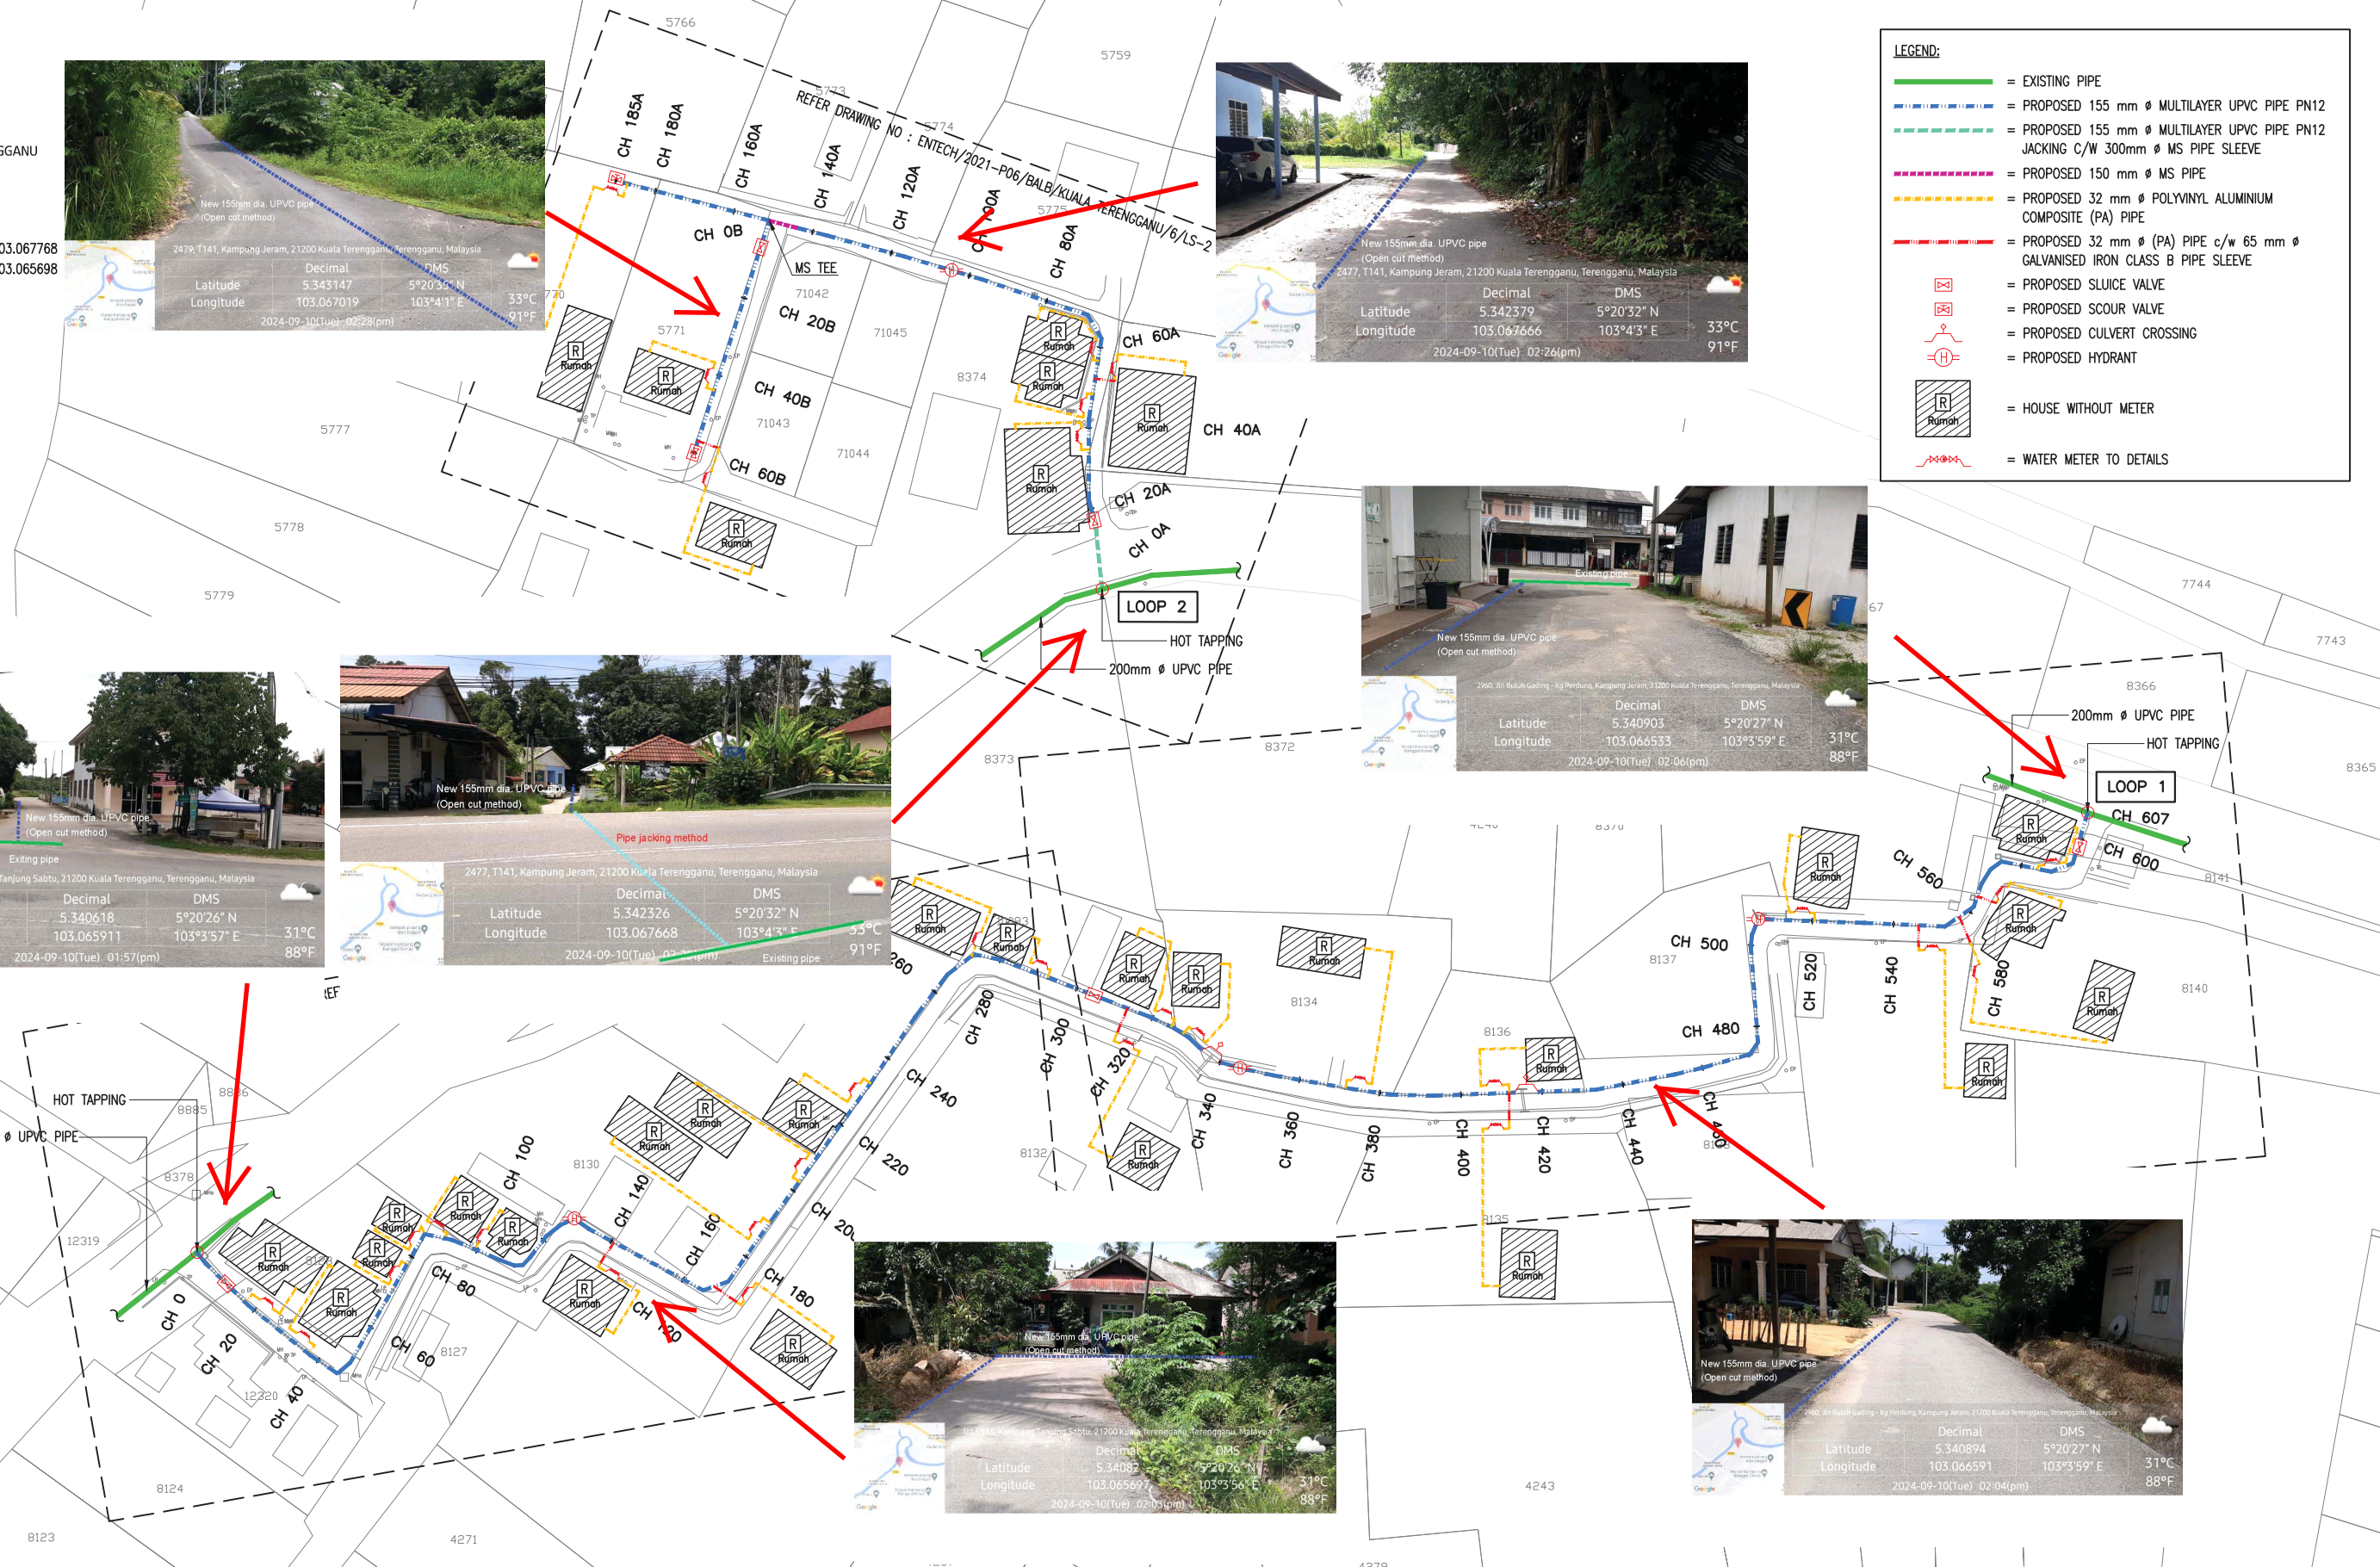

JURUKUR TANAH BERLESEN : <p>JURUKUR BUDIMAN 470 E, Tingkat Satu & Dua, Jalan Kamarudin, 20400 Kuala Terengganu, Tel : 6224403, 6229403 FAX : 6233403</p>	PINDAAN : <table border="1"> <tr><th>BIL</th><th>TARIKH</th><th>KETERANGAN</th></tr> <tr><td> </td><td> </td><td> </td></tr> </table>	BIL	TARIKH	KETERANGAN				UKURAN & MAKLUMAT LUKISAN : <table border="1"> <tr><td>SCALA (A1) : 1:800</td><td>SCALA (A3) : 1:1600</td></tr> </table> <p>DILUKIS OLEH : M. Amir Asamuddin Bin Ab Rashid DIREKABENTUK OLEH : Nor Sarwani Binti Mat Saman DISEMAK OLEH : Norbaziah Binti Ramli DILULUSKAN OLEH : Ir. Mohd Fauzi Bin Zakaria TARIKH : Oktober 2023</p>	SCALA (A1) : 1:800	SCALA (A3) : 1:1600	PERAKUAN JURUTERA BERDAFTAR : <p>SAYA MENGESAHKAN BAHAWA SEMUA PELAN TELAH DISEDIAKAN DENGAN TEPAT, LENGKAP DAN TERATUR. JUGA TELAH MEMENUHI KEHENDAK SKOP PROJEK DAN KEPERLUAN YANG DITETAPKAN OLEH KPLB.</p> <p>Tandatangan Nama : Ir. MOHD FAUZI BIN ZAKARIA</p>	PERUNDING KEJURUTERAAN AWAM & STRUKTUR : <p>Entech Consult 3187 K, ARAS 2, KOMPLEKS PERMINT HARMONI, JALAN BATAS BARU, 20300 KUALA TERENGGANU, Tel : 09-6251757 Fax : 09-6251785 Email : entechc@gmail.com</p>	PIHAK BERKUASA AIR/OPERATOR AIR/ PENERIMA MILIK : <p>SYARIKAT AIR TERENGGANU SDN. BHD. JALAN SULTAN ISMAIL, 20200 KUALA TERENGGANU TERENGGANU DARUL IMAN. Tel : 09-6214154 Fax : 09-6201104</p>	PEGAWAI PENGUSAH : <p>SETIAUSAHA BAHAGIAN, KEMENTERIAN KEMAJUAN DESA DAN WILAYAH (KKDW) BAHAGIAN TEKNIKAL, ARAS 23, NO. 47, PERSIARAN PERDANA, PRESINT 4, PUSAT PENTADBIRAN KERAJAAN PERSEKUTUAN, 62100 PUTRAJAYA. Tel : 03-80008000 Fax : 03-88882337</p>	PENGURUS PROGRAM : <p>SETIAUSAHA BAHAGIAN, KEMENTERIAN KEMAJUAN DESA DAN WILAYAH (KKDW) BAHAGIAN PRASARANA, ARAS 23, NO. 47, PERSIARAN PERDANA, PRESINT 4, PUSAT PENTADBIRAN KERAJAAN PERSEKUTUAN, 62100 PUTRAJAYA. Tel : 03-80008000 Fax : 03-88882337</p>	KLIEN/KEMENTERIAN PELAKSANA : <p>KEMENTERIAN KEMAJUAN DESA DAN WILAYAH (KKDW) NO. 47, PERSIARAN PERDANA, PRESINT 4, PUSAT PENTADBIRAN KERAJAAN PERSEKUTUAN, 62100 PUTRAJAYA, MALAYSIA. Tel : 03-80008000 Fax : 03-88882337</p>	TAJUK PROJEK : <p>PROJEK BEKALAN AIR LUAR BANDAR (BALB) SISTEM RETIKULASI BAGI NEGERI TERENGGANU TAHUN 2021</p> <table border="1"> <tr><td>ZON : 1</td><td>DAERAH : KUALA TERENGGANU</td><td>PARLIMEN : KUALA TERENGGANU</td></tr> </table> <p>TAJUK LUKISAN : KG. TANJUNG SABTU 1 - LAYOUT PLAN JENIS KERJA / BINAMAN : WATER SUPPLY / PIPE LAYING NO. LUKISAN : ENTECH/2021-P06/BALB/KUALA TERENGGANU/6/LP-1 NO. HELJAN : 51 PINDAAN :</p>	ZON : 1	DAERAH : KUALA TERENGGANU	PARLIMEN : KUALA TERENGGANU
	BIL	TARIKH	KETERANGAN																	
SCALA (A1) : 1:800	SCALA (A3) : 1:1600																			
ZON : 1	DAERAH : KUALA TERENGGANU	PARLIMEN : KUALA TERENGGANU																		

BEKALAN AIR LUAR BANDAR (BALB) SISTEM RETIKULASI NEGERI TERENGGANU TAHUN 2021



GAMBAR 1 : Kawasan cadangan laluan paip baru dan sambungan ke paip sedia ada.



GAMBAR 2 : Kawasan cadangan laluan paip baru pada laluan jalan.

BEKALAN AIR LUAR BANDAR (BALB) SISTEM RETIKULASI NEGERI TERENGGANU TAHUN 2021



GAMBAR 3 : Kawasan cadangan laluan paip baru pada laluan jalan.



GAMBAR 4 : Kawasan cadangan laluan paip baru dan sambungan ke paip sedia ada.

BEKALAN AIR LUAR BANDAR (BALB) SISTEM RETIKULASI NEGERI TERENGGANU TAHUN 2021



GAMBAR 5 : Kawasan cadangan laluan paip baru dan sambungan ke paip sedia ada.




GAMBAR 6 : Kawasan cadangan laluan paip baru pada laluan jalan.

BEKALAN AIR LUAR BANDAR (BALB) SISTEM RETIKULASI NEGERI TERENGGANU TAHUN 2021




GAMBAR 7 : Kawasan cadangan laluan paip baru pada laluan jalan.

5925
7770
MUKIM MANIR
DAERAH KUALA TERENGGANU
SYIT PIATAI 41-D-II
LAYOUT PLAN
SCALE 1:100
COORDINATE : 5.340198, 103.073973

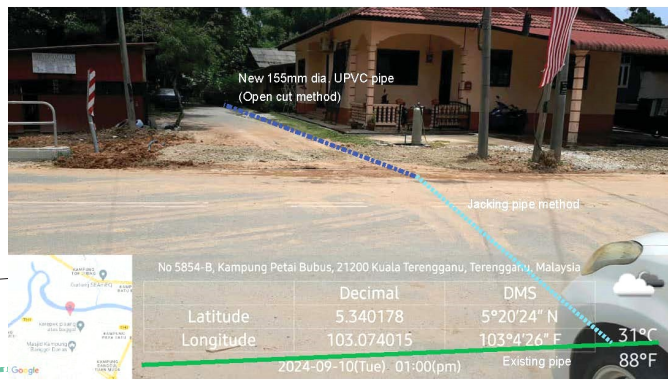

LEGEND:

- = EXISTING PIPE
- = PROPOSED 155 mm Ø MULTILAYER UPVC PIPE PN12
- = PROPOSED 155 mm Ø MULTILAYER UPVC PIPE PN12 JACKING C/W 300mm Ø MS PIPE SLEEVE
- = PROPOSED 32 mm Ø POLYVINYL ALUMINIUM COMPOSITE (PA) PIPE
- = PROPOSED 32 mm Ø (PA) PIPE c/w 65 mm Ø GALVANISED IRON CLASS B PIPE SLEEVE
- ⊠ = PROPOSED SLUICE VALVE
- ⊠ = PROPOSED SCOUR VALVE
- ⊠ = PROPOSED CULVERT CROSSING c/w BUTTERFLY VALVE
- ⊠ = PROPOSED HYDRANT
- ⊠ = HOUSE WITHOUT METER
- ⊠ = WATER METER TO DETAILS

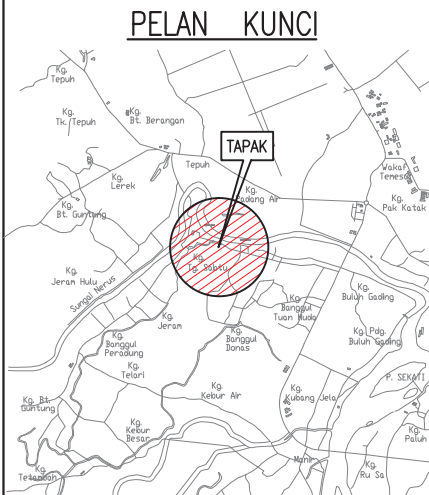

PETUNJUK

- Jalan Tar 5.748
- Tiang Elektrik 2.5ATV
- Tanda Batu Arah Sementara
- Mh
- HYD
- Aras Tanah
- Invert Longkang
- Batu Sempadan Dijumpai
- Pintu Pagor
- Longkang Konkrit
- Pagar Dawal
- Guard Rail

NOTA

- Semua aras dan jarak adalah dalam unit meter.
- Pengukuran dilaksanakan pada bulan Mac 2022.
- Aras adalah berdasarkan dari BM 10943 Aras Laras 4.666m. Di tepi bulatan Batu Enam, Antara Jalan ke K.Bharu & Penerk.

Hz Scale 1 : 1000
Vt Scale 1 : 100
Datum R.L. 1.000

CHAINAGE	0.00C	11.00C	12.50C	20.00C	40.00C	60.00C	80.00C	100.00C
EXISTING GROUND LEVEL	4.204			4.344	4.116	4.121	4.027	4.101
PROPOSED INVERT LEVEL OF PIPE	3.904			3.144	2.916	2.921	2.827	2.901

CHAINAGE	220.00C	240.00C	260.00C	280.00C	292.50C	300.00C	306.00C
EXISTING GROUND LEVEL	3.998	3.854	3.790	3.684	3.592	3.727	3.567
PROPOSED INVERT LEVEL OF PIPE	2.798	2.654	2.590	2.484	2.527	2.367	2.367

CH 0.00C – CH 306.00C

<p>JURUKUR TANAH BERLESEN :</p> <p>JURUKUR BUDIMAN 470 E, Tingkat Satu & Dua, Jalan Kamaruddin, 20400 Kuala Terengganu, Tel : 6224403, 6229403 FAX : 6233403</p>	<p>PINDAAN :</p> <table border="1"> <tr> <th>BIL</th> <th>TARIKH</th> <th>KETERANGAN</th> </tr> <tr> <td> </td> <td> </td> <td> </td> </tr> </table>	BIL	TARIKH	KETERANGAN				<p>UKURAN & MAKLUMAT LUKISAN :</p> <table border="1"> <tr> <td>SCALA (A1) : 1:500</td> <td>SCALA (A3) : 1:1000</td> </tr> <tr> <td>DILUKIS OLEH : M. Amir Asamuddin Bin Ab Rashid</td> <td></td> </tr> <tr> <td>DIREKABENTUK OLEH : Nor Sarwani Binti Mat Saman</td> <td></td> </tr> <tr> <td>DISEMAK OLEH : Norbaziah Binti Ramli</td> <td></td> </tr> <tr> <td>DILULUSKAN OLEH : Ir. Mohd Fauzi Bin Zakaria</td> <td></td> </tr> <tr> <td>TARIKH : Oktober 2023</td> <td></td> </tr> </table>	SCALA (A1) : 1:500	SCALA (A3) : 1:1000	DILUKIS OLEH : M. Amir Asamuddin Bin Ab Rashid		DIREKABENTUK OLEH : Nor Sarwani Binti Mat Saman		DISEMAK OLEH : Norbaziah Binti Ramli		DILULUSKAN OLEH : Ir. Mohd Fauzi Bin Zakaria		TARIKH : Oktober 2023		<p>PERAKUAN JURUTERA BERDAFTAR :</p> <p>SAYA MENGESAHKAN BAHAWA SEMUA PELAN TELAH DISEDIAKAN DENGAN TEPAT, LENGKAP DAN TERATUR. JUGA TELAH MEMENUHI KEHENDAK SKOP PROJEK DAN KEPERLUAN YANG DITETAPKAN OLEH KPLB.</p> <p>Tandatangan</p> <p>Nama : Ir. MOHD FAUZI BIN ZAKARIA</p>	<p>PERUNDING KEJURUTERAAN AWAM & STRUKTUR :</p> <p>Entech Consult 3187 K, ARAS 2, KOMPLEKS PERMINTA HARMONI, JALAN BATAS BARU, 20300 KUALA TERENGGANU, Tel : 09-6251757 Fax : 09-6251785 Email : entechc@gmail.com</p>	<p>PIHAK BERKUASA AIR/OPERATOR AIR/ PENERIMA MILIK :</p> <p>SATU (453286-D) SYARIKAT AIR TERENGGANU SDN. BHD. 20200 KUALA TERENGGANU TERENGGANU DARUL IMAN. Tel : 09-6214154 Fax : 09-6201104</p>	<p>PEGAWAI PENGUSAHA :</p> <p>SETIAUSAHA BAHAGIAN, KEMENTERIAN KEMAJUAN DESA DAN WILAYAH (KKDW) BAHAGIAN TEKNIKAL, ARAS 23, NO. 47, PERSIARAN PERDANA, PRESINT 4, PUSAT PENTADBIRAN KERAJIAN PERSEKUTUAN, 62100 PUTRAJAYA. Tel : 03-8008000 Fax : 03-8882337</p>	<p>PENGURUS PROGRAM :</p> <p>SETIAUSAHA BAHAGIAN, KEMENTERIAN KEMAJUAN DESA DAN WILAYAH (KKDW) BAHAGIAN PRASARANA, ARAS 23, NO. 47, PERSIARAN PERDANA, PRESINT 4, PUSAT PENTADBIRAN KERAJIAN PERSEKUTUAN, 62100 PUTRAJAYA. Tel : 03-8008000 Fax : 03-8882337</p>	<p>KLIEN/KEMENTERIAN PELAKSANA :</p> <p>KEMENTERIAN KEMAJUAN DESA DAN WILAYAH (KKDW) NO. 47, PERSIARAN PERDANA, PRESINT 4, PUSAT PENTADBIRAN KERAJIAN PERSEKUTUAN, 62100 PUTRAJAYA, MALAYSIA. Tel : 03-8008000 Fax : 03-8882337</p>	<p>TAJUK PROJEK :</p> <p>PROJEK BEKALAN AIR LUAR BANDAR (BALB) SISTEM RETIKULASI BAGI NEGERI TERENGGANU TAHUN 2021</p> <table border="1"> <tr> <td>ZON : 1</td> <td>DAERAH : KUALA TERENGGANU</td> <td>PARLIMEN : KUALA TERENGGANU</td> </tr> <tr> <td colspan="3">TAJUK LUKISAN : KG. TANJUNG SABTU 2 – LAYOUT PLAN</td> </tr> <tr> <td colspan="3">JENIS KERJA / BINAMAN : WATER SUPPLY / PIPE LAYING</td> </tr> <tr> <td colspan="3">NO. LUKISAN : ENTECH/2021-P06/BALB/KUALA TERENGGANU/7/LP-1</td> </tr> <tr> <td>NO. HELJAN : 55</td> <td colspan="2">PINDAAN :</td> </tr> </table>	ZON : 1	DAERAH : KUALA TERENGGANU	PARLIMEN : KUALA TERENGGANU	TAJUK LUKISAN : KG. TANJUNG SABTU 2 – LAYOUT PLAN			JENIS KERJA / BINAMAN : WATER SUPPLY / PIPE LAYING			NO. LUKISAN : ENTECH/2021-P06/BALB/KUALA TERENGGANU/7/LP-1			NO. HELJAN : 55	PINDAAN :	
	BIL	TARIKH	KETERANGAN																																							
SCALA (A1) : 1:500	SCALA (A3) : 1:1000	
DILUKIS OLEH : M. Amir Asamuddin Bin Ab Rashid	
DIREKABENTUK OLEH : Nor Sarwani Binti Mat Saman	
DISEMAK OLEH : Norbaziah Binti Ramli	
DILULUSKAN OLEH : Ir. Mohd Fauzi Bin Zakaria	
TARIKH : Oktober 2023	
ZON : 1	DAERAH : KUALA TERENGGANU	PARLIMEN : KUALA TERENGGANU	
TAJUK LUKISAN : KG. TANJUNG SABTU 2 – LAYOUT PLAN	
JENIS KERJA / BINAMAN : WATER SUPPLY / PIPE LAYING	
NO. LUKISAN : ENTECH/2021-P06/BALB/KUALA TERENGGANU/7/LP-1	
NO. HELJAN : 55	PINDAAN :	

BEKALAN AIR LUAR BANDAR (BALB) SISTEM RETIKULASI NEGERI TERENGGANU TAHUN 2021



GAMBAR 1 : Kawasan cadangan laluan paip baru dan sambungan ke paip sedia ada.



GAMBAR 2 : Kawasan cadangan laluan paip baru pada laluan jalan.

BEKALAN AIR LUAR BANDAR (BALB) SISTEM RETIKULASI NEGERI TERENGGANU TAHUN 2021



GAMBAR 3 : Kawasan cadangan laluan paip baru pada laluan jalan.







GAMBAR 4 : Kawasan cadangan laluan paip baru dan sambungan ke paip sedia ada.

MUKIM KUALA NERUS
DAERAH KUALA NERUS
SYIT PIAWAI 41-B-I
LAYOUT PLAN
SCALE 1:100
COORDINATE : 5.369874, 103.051181

LEGEND:

- = EXISTING PIPE
- = PROPOSED 155 mm Ø MULTILAYER UPVC PIPE PN12
- = PROPOSED 150 mm Ø MSCL PIPE
- = PROPOSED 32 mm Ø POLYVINYL ALUMINIUM COMPOSITE (PA) PIPE
- = PROPOSED 32 mm Ø (PA) PIPE c/w 65 mm Ø GALVANISED IRON CLASS B PIPE SLEEVE
- = PROPOSED SLUICE VALVE
- = PROPOSED SCOUR VALVE
- = PROPOSED HYDRANT
- = HOUSE WITHOUT METER
- = WATER METER TO DETAILS

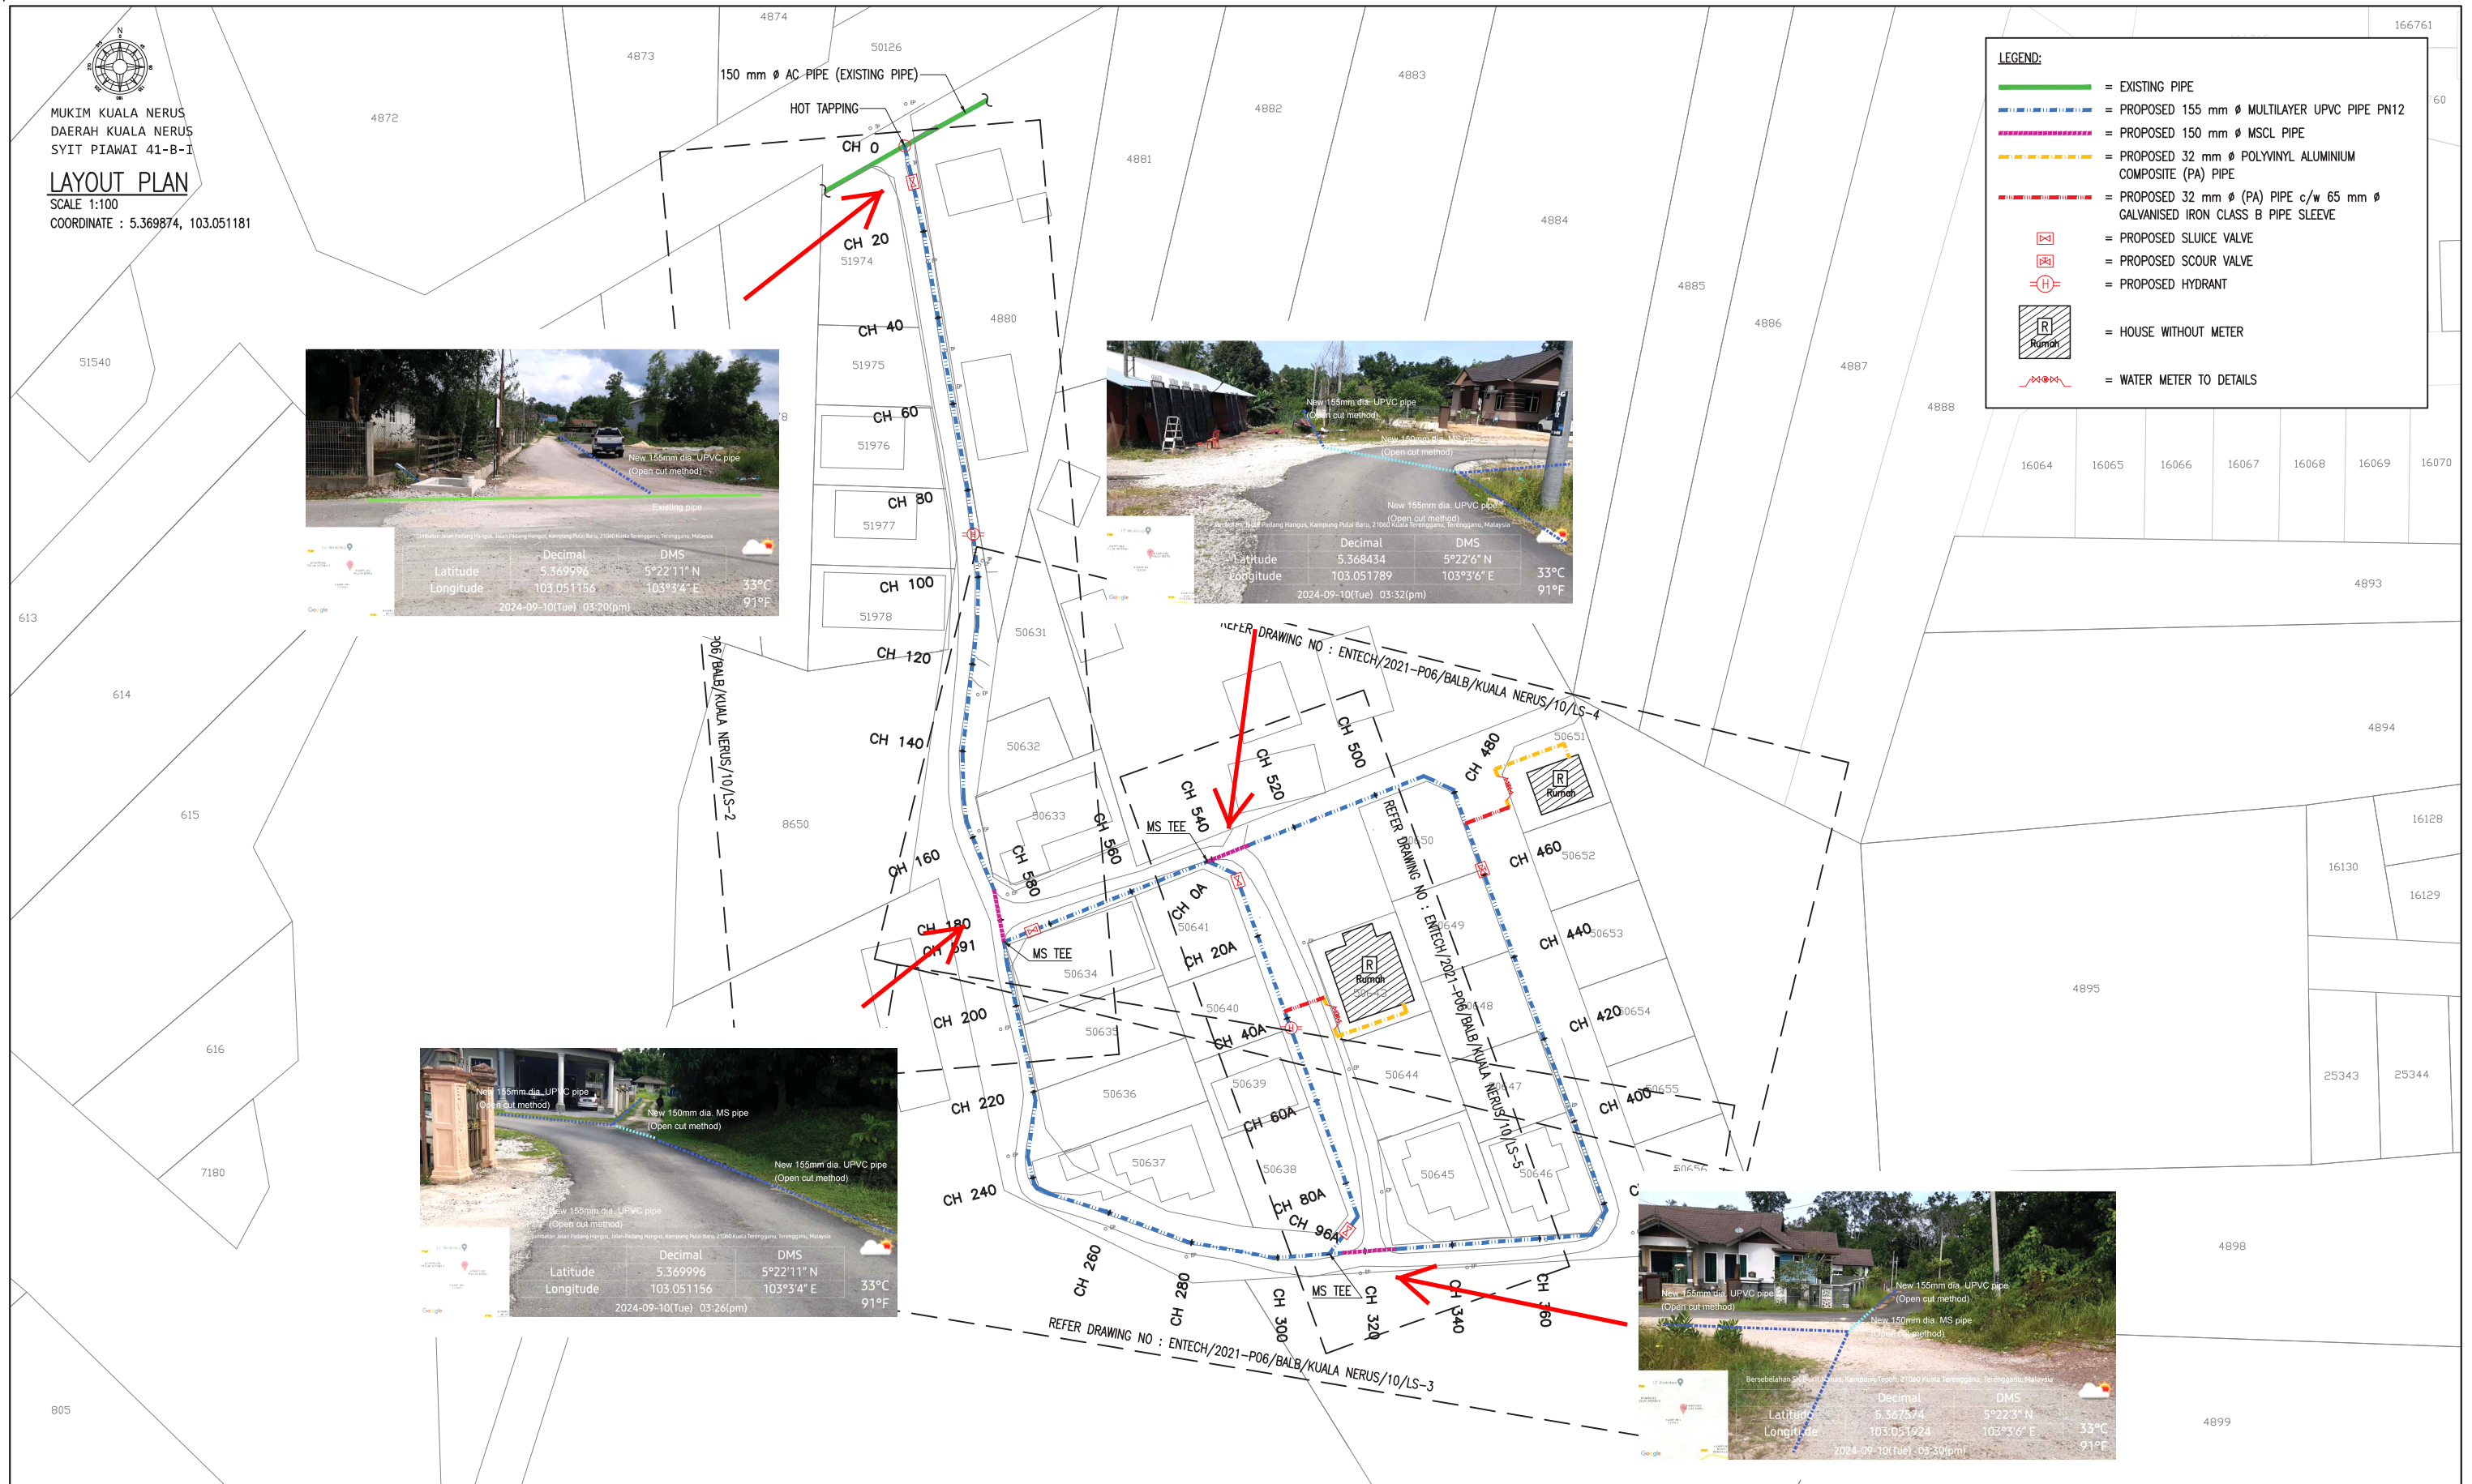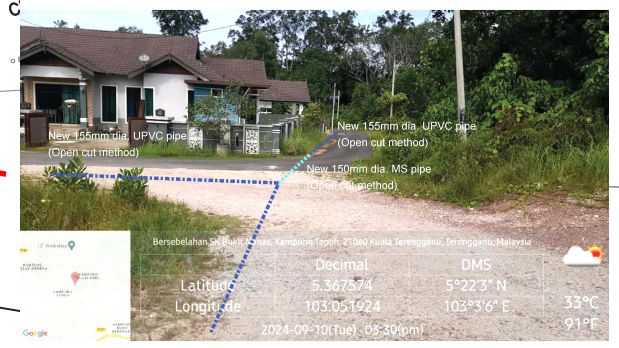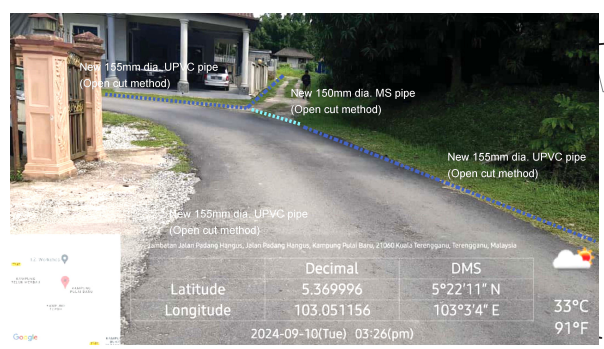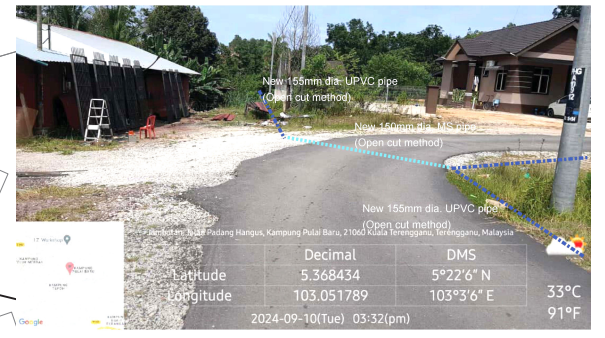


JURUKUR TANAH BERLESEN : <p>JURUKUR BUDIMAN 470 E, Tingkat Satu & Dua, Jalan Kamaruddin, 20400 Kuala Terengganu, Tel : 6224403, 6229403 Fax : 6233403</p>	PINDAAN : <table border="1"> <tr><th>BIL</th><th>TARIKH</th><th>KETERANGAN</th></tr> <tr><td> </td><td> </td><td> </td></tr> </table>	BIL	TARIKH	KETERANGAN				UKURAN & MAKLUMAT LUKISAN : <table border="1"> <tr><td>SCALA (A1) : 1:700</td><td>SCALA (A3) : 1:1400</td></tr> </table> <p>DILUKIS OLEH : M. Amir Asamuddin Bin Ab Rashid DIREKABENTUK OLEH : Nor Sarwani Binti Mat Saman DISEMAK OLEH : Norbaziah Binti Ramli DILULUSKAN OLEH : Ir. Mohd Fauzi Bin Zakaria TARIKH : Oktober 2023</p>	SCALA (A1) : 1:700	SCALA (A3) : 1:1400	PERAKUAN JURUTERA BERDAFTAR : <p>SAYA MENGESAHKAN BAHWA SEMUA PELAN TELAH DISEDIAKAN DENGAN TEPAT, LENGKAP DAN TERATUR. JUGA TELAH MEMENUHI KEHENDAK SKOP PROJEK DAN KEPERLUAN YANG DITETAPKAN OLEH KPLB.</p> <p>Tandatangan Nama : Ir. MOHD FAUZI BIN ZAKARIA</p>	PERUNDING KEJURUTERAAN AWAM & STRUKTUR : <p>Entech Consult 3187 K, ARAS 2, KOMPLEKS PERMINT HARMONI, JALAN BATAS BARU, 20300 KUALA TERENGGANU, Tel : 09-6251757 Fax : 09-6251785 Email : entechc@gmail.com (TR0069139-U)</p>	PIHAK BERKUASA AIR/OPERATOR AIR/PENERIMA MILIK : <p>SYARIKAT AIR TERENGGANU SDN. BHD. (SATU) (453286-D) 20200 KUALA TERENGGANU TERENGGANU DARUL IMAN. Tel : 09-6214154 Fax : 09-6201104</p>	PEGAWAI PENGUSAHA : <p>SETIAUSAHA BAHAGIAN, KEMENTERIAN KEMAJUAN DESA DAN WILAYAH (KKDW) BAHAGIAN TEKNIKAL, ARAS 22, NO. 47, PERSARAN PERDANA, PRESINT 4, PUSAT PENTADBIRAN KERAJANAN PERSEKUTUAN, 62100 PUTRAJAYA. Tel : 03-80008000 Fax : 03-88882337</p>	PENGURUS PROGRAM : <p>SETIAUSAHA BAHAGIAN, KEMENTERIAN KEMAJUAN DESA DAN WILAYAH (KKDW) BAHAGIAN PRASARANA, ARAS 23, NO. 47, PERSARAN PERDANA, PRESINT 4, PUSAT PENTADBIRAN KERAJANAN PERSEKUTUAN, 62100 PUTRAJAYA. Tel : 03-80008000 Fax : 03-88882337</p>	KLIEN/KEMENTERIAN PELAKSANA : <p>KEMENTERIAN KEMAJUAN DESA DAN WILAYAH (KKDW) NO. 47, PERSARAN PERDANA, PRESINT 4, PUSAT PENTADBIRAN KERAJANAN PERSEKUTUAN, 62100 PUTRAJAYA, MALAYSIA. Tel : 03-80008000 Fax : 03-88882337</p>	TAJUK PROJEK : <p>PROJEK BEKALAN AIR LUAR BANDAR (BALB) SISTEM RETIKULASI BAGI NEGERI TERENGGANU TAHUN 2021</p> <table border="1"> <tr><td>ZON : 1</td><td>DAERAH : KUALA NERUS</td><td>PARLUMEN : KUALA NERUS</td></tr> </table> <p>TAJUK LUKISAN : KG. PADANG HANGUS -LAYOUT PLAN JENIS KERJA / BINAMAN : WATER SUPPLY / PIPE LAYING NO. LUKISAN : ENTECH/2021-P06/BALB/KUALA NERUS/10/LP-1 NO. HELJAN : 63 PINDAMAN :</p>	ZON : 1	DAERAH : KUALA NERUS	PARLUMEN : KUALA NERUS
	BIL	TARIKH	KETERANGAN																	
SCALA (A1) : 1:700	SCALA (A3) : 1:1400																			
ZON : 1	DAERAH : KUALA NERUS	PARLUMEN : KUALA NERUS																		

BEKALAN AIR LUAR BANDAR (BALB) SISTEM RETIKULASI NEGERI TERENGGANU TAHUN 2021




GAMBAR 1 : Kawasan cadangan laluan paip baru dan sambungan ke paip sedia ada.

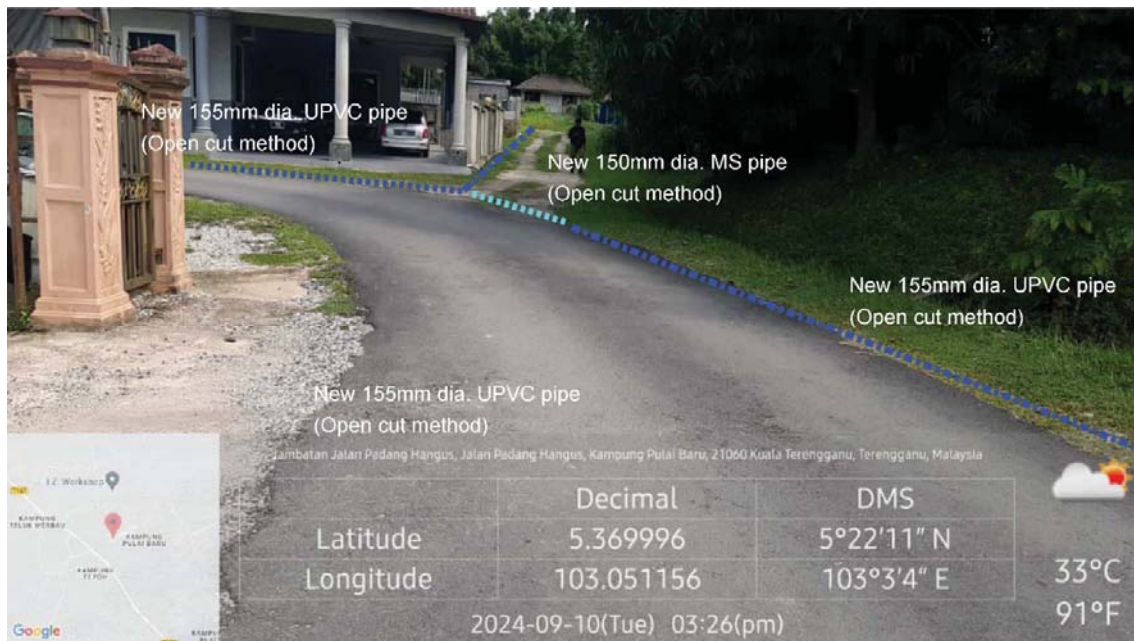

GAMBAR 2 : Kawasan cadangan laluan paip baru pada laluan jalan.

BEKALAN AIR LUAR BANDAR (BALB) SISTEM RETIKULASI NEGERI TERENGGANU TAHUN 2021

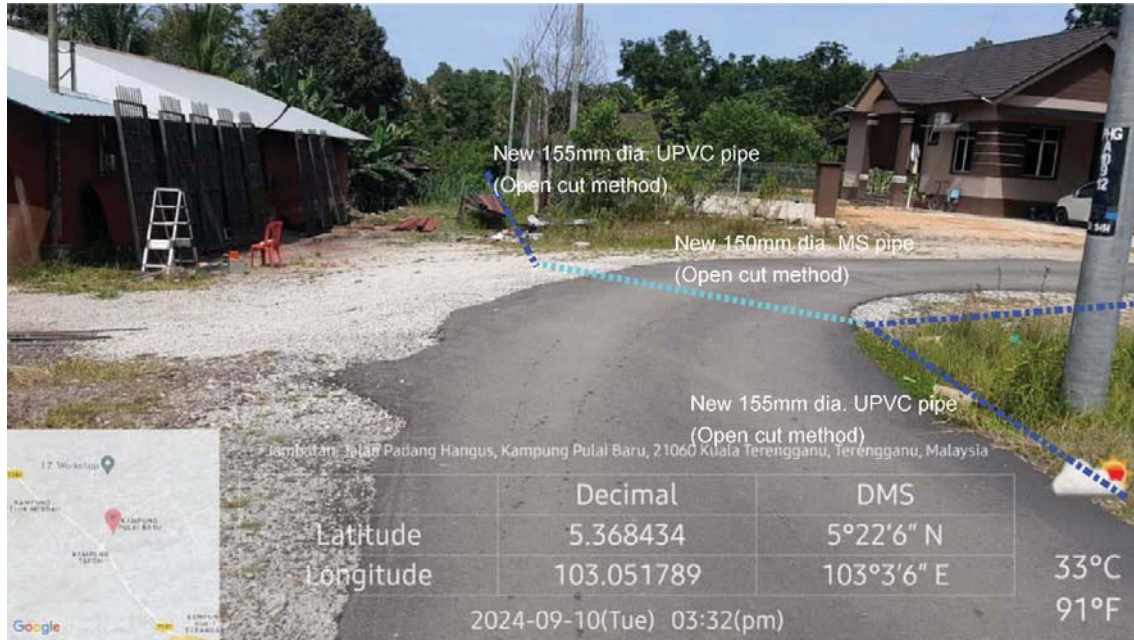

GAMBAR 3 : Kawasan cadangan laluan paip baru pada laluan jalan.



GAMBAR 4 : Kawasan cadangan laluan paip baru pada laluan jalan.


MUKIM KUALA NERUS
DAERAH KUALA NERUS
SYIT PIAMAI 41-B-III
LAYOUT PLAN
SCALE 1:100
COORDINATE : 5.347133, 103.050492

REFER DRAWING NO : ENTECH/2021-P06/BALB/KUALA NERUS/11/LS-2



LEGEND:

- EXISTING PIPE
- PROPOSED 155 mm Ø MULTILAYER UPVC PIPE PN12
- PROPOSED 150 mm Ø MSCL PIPE
- PROPOSED 32 mm Ø POLYVINYL ALUMINIUM COMPOSITE (PA) PIPE
- PROPOSED 32 mm Ø (PA) PIPE c/w 65 mm Ø GALVANISED IRON CLASS B PIPE SLEEVE
- PROPOSED SLUICE VALVE
- PROPOSED SCOUR VALVE
- PROPOSED CULVERT CROSSING
- PROPOSED HYDRANT
- HOUSE WITHOUT METER
- WATER METER TO DETAILS

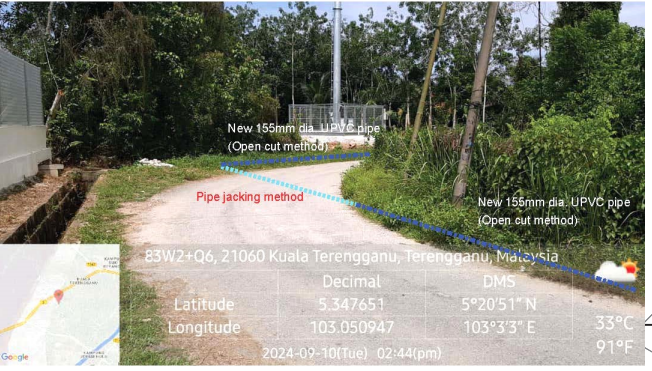


REFER DRAWING NO : ENTECH/2021-P06/BALB/KUALA NERUS/11/LS-3




<p>JURUKUR TANAH BERLESEN :</p> <p>JURUKUR BUDIMAN 470 E, Tingkat Satu & Dua, Jalan Kamarudin, 20400 Kuala Terengganu, Tel : 6224403, 6229403 FAX : 6233403</p>	<p>PINDAAN :</p> <table border="1"> <tr> <th>BIL</th> <th>TARIKH</th> <th>KETERANGAN</th> </tr> <tr> <td> </td> <td> </td> <td> </td> </tr> </table>	BIL	TARIKH	KETERANGAN				<p>UKURAN & MAKLUMAT LUKISAN :</p> <table border="1"> <tr> <td>SCALA (A1) : 1:600</td> <td>SCALA (A3) : 1:1200</td> </tr> <tr> <td colspan="2">DILUKIS OLEH : M. Amir Asamuddin Bin Ab Rashid</td> </tr> <tr> <td colspan="2">DIREKABENTUK OLEH : Nor Sarwani Binti Mat Saman</td> </tr> <tr> <td colspan="2">DISEMAK OLEH : Norbaziah Binti Ramli</td> </tr> <tr> <td colspan="2">DILULUSKAN OLEH : Ir. Mohd Fauzi Bin Zakaria</td> </tr> <tr> <td colspan="2">TARIKH : Oktober 2023</td> </tr> </table>	SCALA (A1) : 1:600	SCALA (A3) : 1:1200	DILUKIS OLEH : M. Amir Asamuddin Bin Ab Rashid		DIREKABENTUK OLEH : Nor Sarwani Binti Mat Saman		DISEMAK OLEH : Norbaziah Binti Ramli		DILULUSKAN OLEH : Ir. Mohd Fauzi Bin Zakaria		TARIKH : Oktober 2023		<p>PERAKUAN JURUTERA BERDAFTAR :</p> <p>SAYA MENGESAHKAN BAHAWA SEMUA PELAN TELAH DISEDIAKAN DENGAN TEPAT, LENGKAP DAN TERATUR. JUGA TELAH MEMENUHI KEHENDAK SKOP PROJEK DAN KEPERLUAN YANG DITETAPKAN OLEH KPLB.</p> <p>Tandatangan Nama : Ir. MOHD FAUZI BIN ZAKARIA</p>	<p>PERUNDING KEJURUTERAAN AWAM & STRUKTUR :</p> <p>Entech Consult 3187 K, ARAS 2, KOMPLEKS PERMINT HARMONI, JALAN BATAS BARU, 20300 KUALA TERENGGANU, Tel : 09-6251757 Fax : 09-6251785 Email : entech@gmail.com</p>	<p>PIHAK BERKUASA AIR/OPERATOR AIR/ PENERIMA MILIK :</p> <p>SATU (453286-D) SYARIKAT AIR TERENGGANU SDN. BHD. JALAN SULTAN ISMAIL, 20200 KUALA TERENGGANU TERENGGANU DARUL IMAN. Tel : 09-6214154 Fax : 09-6201104</p>	<p>PEGAWAI PENGUSAHA :</p> <p>SETIAUSAHA BAHAGIAN, KEMENTERIAN KEMAJUAN DESA DAN WILAYAH (KKDW) BAHAGIAN TEKNIKAL, ARAS 23, NO. 47, PERSARAN PERDANA, PRESINT 4, PUSAT PENTADBIRAN KERAJUAN PERSEKUTUAN, 62100 PUTRAJAYA. Tel : 03-80008000 Fax : 03-88882337</p>	<p>PENGURUS PROGRAM :</p> <p>SETIAUSAHA BAHAGIAN, KEMENTERIAN KEMAJUAN DESA DAN WILAYAH (KKDW) BAHAGIAN PRASARANA, ARAS 23, NO. 47, PERSARAN PERDANA, PRESINT 4, PUSAT PENTADBIRAN KERAJUAN PERSEKUTUAN, 62100 PUTRAJAYA. Tel : 03-80008000 Fax : 03-88882337</p>	<p>KLIEN/KEMENTERIAN PELAKSANA :</p> <p>KEMENTERIAN KEMAJUAN DESA DAN WILAYAH (KKDW) NO. 47, PERSARAN PERDANA, PRESINT 4, PUSAT PENTADBIRAN KERAJUAN PERSEKUTUAN, 62100 PUTRAJAYA, MALAYSIA. Tel : 03-80008000 Fax : 03-88882337</p>	<p>TAJUK PROJEK :</p> <p>PROJEK BEKALAN AIR LUAR BANDAR (BALB) SISTEM RETIKULASI BAGI NEGERI TERENGGANU TAHUN 2021</p> <table border="1"> <tr> <td>ZON : 1</td> <td>DAERAH : KUALA NERUS</td> <td>PARLIMEN : KUALA NERUS</td> </tr> <tr> <td colspan="3">TAJUK LUKISAN : KG. BUKIT GUNTING -LAYOUT PLAN</td> </tr> <tr> <td colspan="3">JENIS KERJA / BINAMAN : WATER SUPPLY / PIPE LAYING</td> </tr> <tr> <td colspan="3">NO. LUKISAN : ENTECH/2021-P06/BALB/KUALA NERUS/11/LP-1</td> </tr> <tr> <td>NO. HELAJAN : 68</td> <td colspan="2">PINDAAN :</td> </tr> </table>	ZON : 1	DAERAH : KUALA NERUS	PARLIMEN : KUALA NERUS	TAJUK LUKISAN : KG. BUKIT GUNTING -LAYOUT PLAN			JENIS KERJA / BINAMAN : WATER SUPPLY / PIPE LAYING			NO. LUKISAN : ENTECH/2021-P06/BALB/KUALA NERUS/11/LP-1			NO. HELAJAN : 68	PINDAAN :	
	BIL	TARIKH	KETERANGAN																																							
SCALA (A1) : 1:600	SCALA (A3) : 1:1200	
DILUKIS OLEH : M. Amir Asamuddin Bin Ab Rashid	
DIREKABENTUK OLEH : Nor Sarwani Binti Mat Saman	
DISEMAK OLEH : Norbaziah Binti Ramli	
DILULUSKAN OLEH : Ir. Mohd Fauzi Bin Zakaria	
TARIKH : Oktober 2023	
ZON : 1	DAERAH : KUALA NERUS	PARLIMEN : KUALA NERUS	
TAJUK LUKISAN : KG. BUKIT GUNTING -LAYOUT PLAN	
JENIS KERJA / BINAMAN : WATER SUPPLY / PIPE LAYING	
NO. LUKISAN : ENTECH/2021-P06/BALB/KUALA NERUS/11/LP-1	
NO. HELAJAN : 68	PINDAAN :	

BEKALAN AIR LUAR BANDAR (BALB) SISTEM RETIKULASI NEGERI TERENGGANU TAHUN 2021

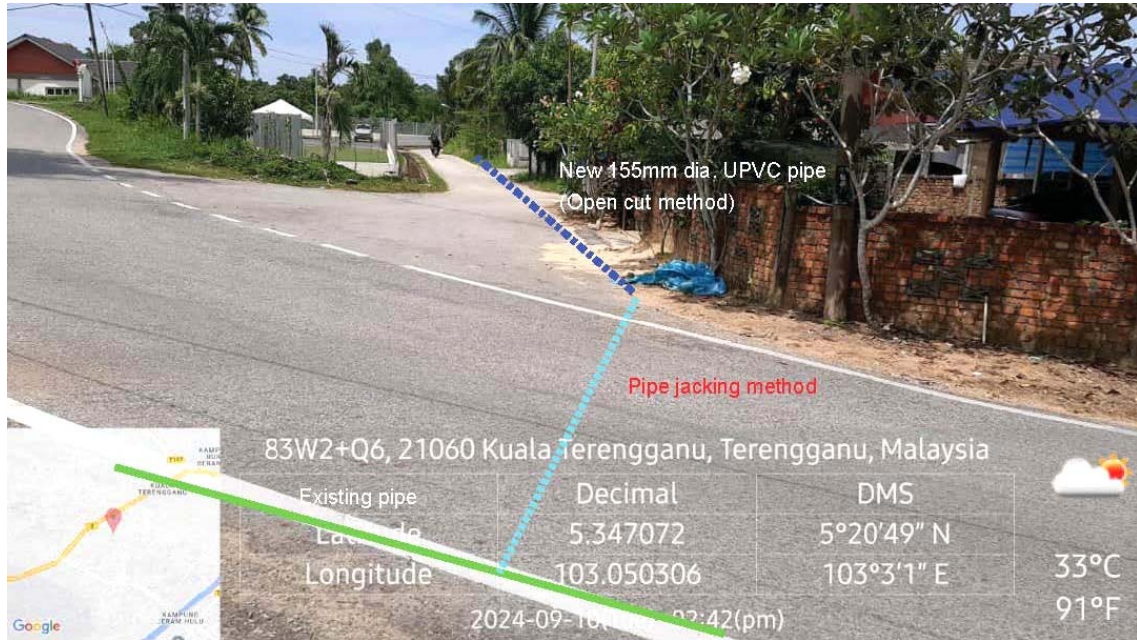


GAMBAR 1 : Kawasan cadangan laluan paip baru dan sambungan ke paip sedia ada.

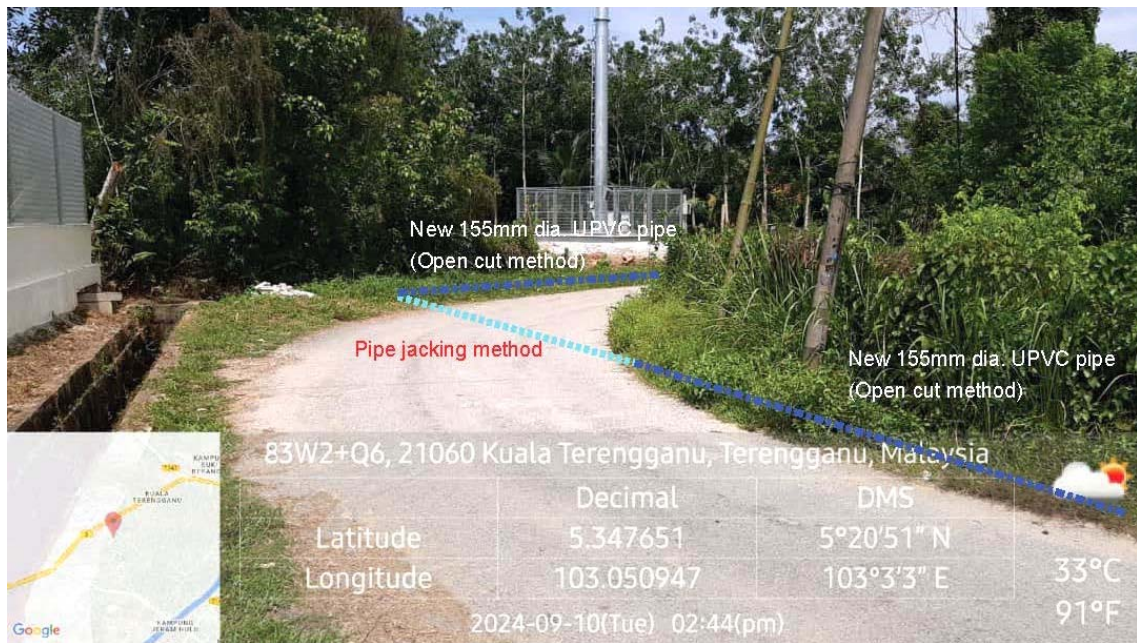

GAMBAR 2 : Kawasan cadangan laluan paip baru pada laluan jalan.

BEKALAN AIR LUAR BANDAR (BALB) SISTEM RETIKULASI NEGERI TERENGGANU TAHUN 2021

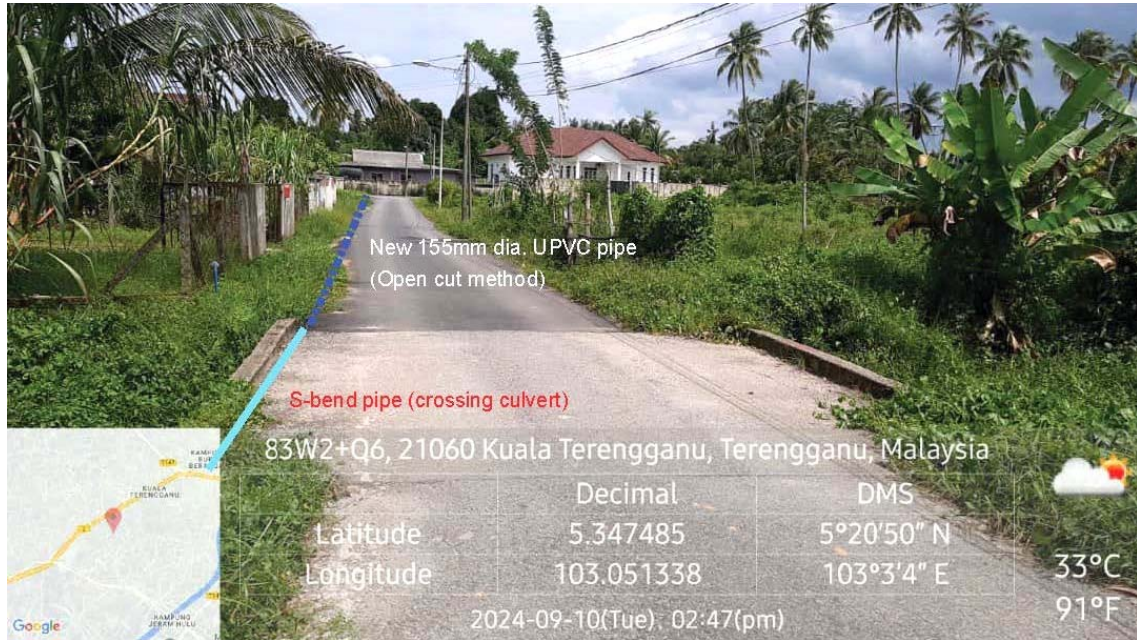

GAMBAR 3 : Kawasan cadangan laluan paip baru pada laluan jalan.



GAMBAR 4 : Kawasan cadangan laluan paip baru pada laluan jalan.

BEKALAN AIR LUAR BANDAR (BALB) SISTEM RETIKULASI NEGERI TERENGGANU TAHUN 2021



GAMBAR 1 : Kawasan cadangan laluan paip baru dan sambungan ke paip sedia ada.




GAMBAR 2 : Kawasan cadangan laluan paip baru pada laluan jalan.

BEKALAN AIR LUAR BANDAR (BALB) SISTEM RETIKULASI NEGERI TERENGGANU TAHUN 2021



GAMBAR 3 : Kawasan cadangan laluan paip baru dan sambungan ke paip sedia ada.

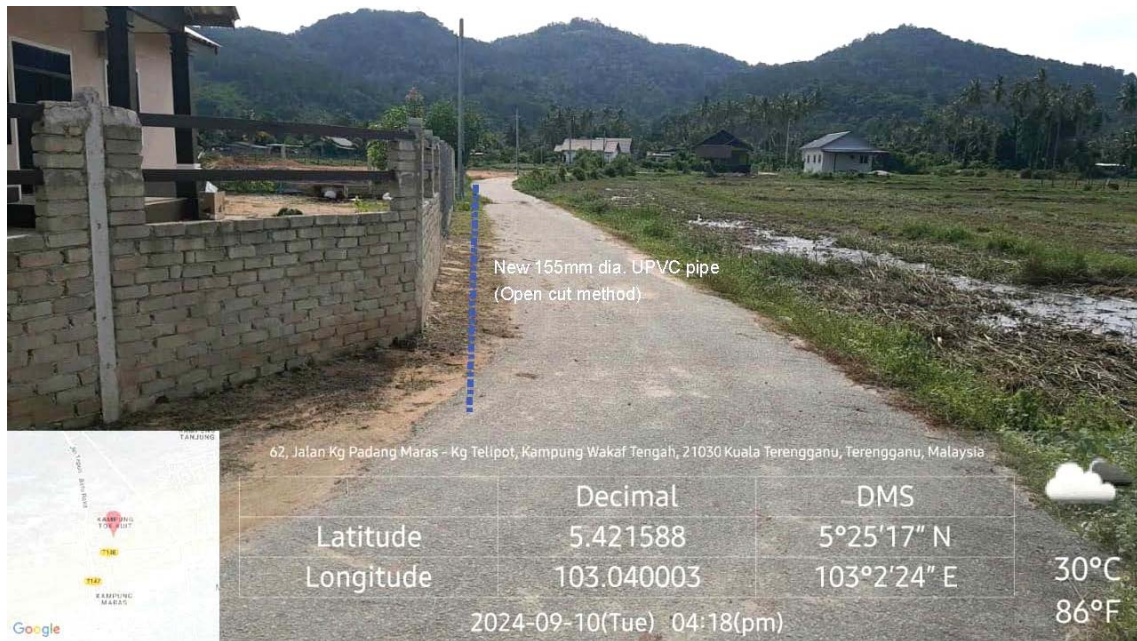

GAMBAR 4 : Kawasan cadangan laluan paip baru pada laluan jalan.