
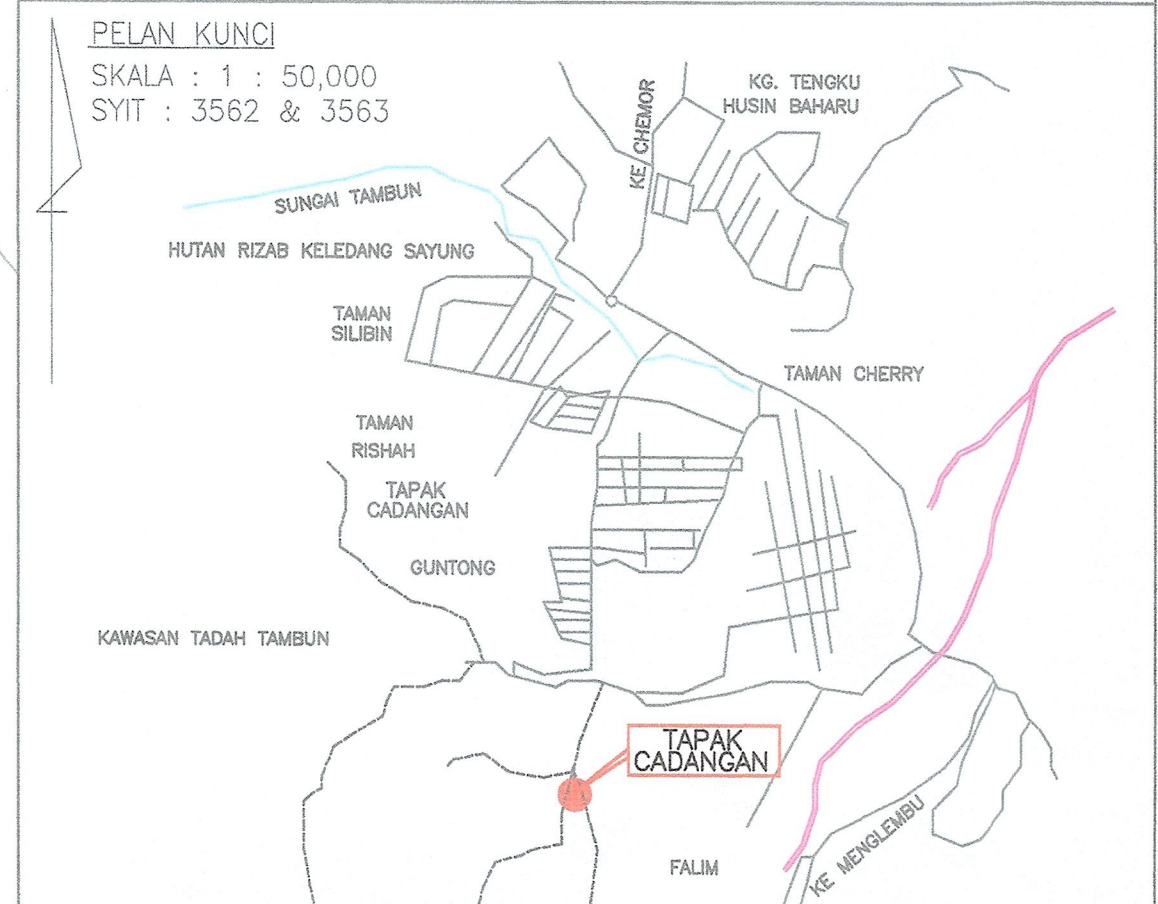
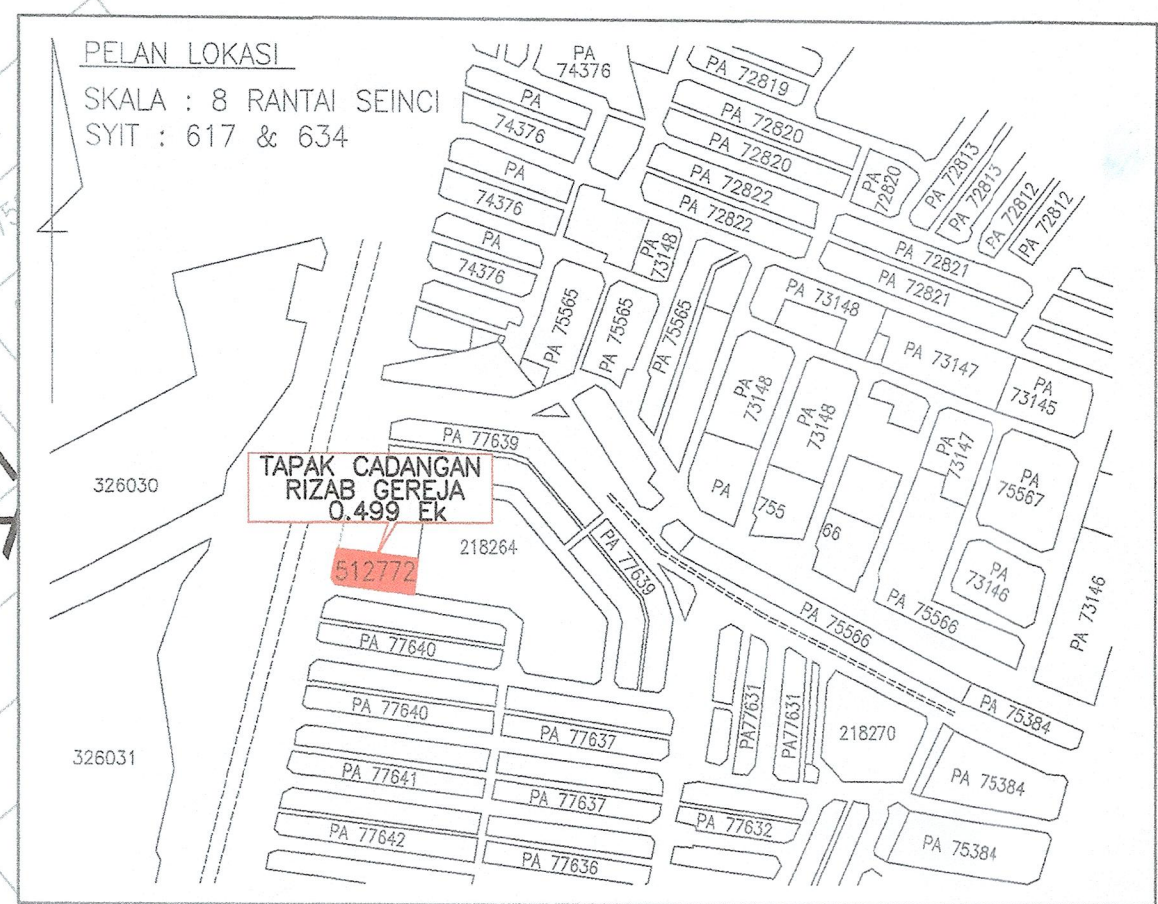


PELAN TAPAK  
MUKIM HULU KINTA  
DAERAH HULU KINTA  
PERAK DARUL RIDZUAN  
NO. SYIT : 617 & 634  
SKALA 1 : 500

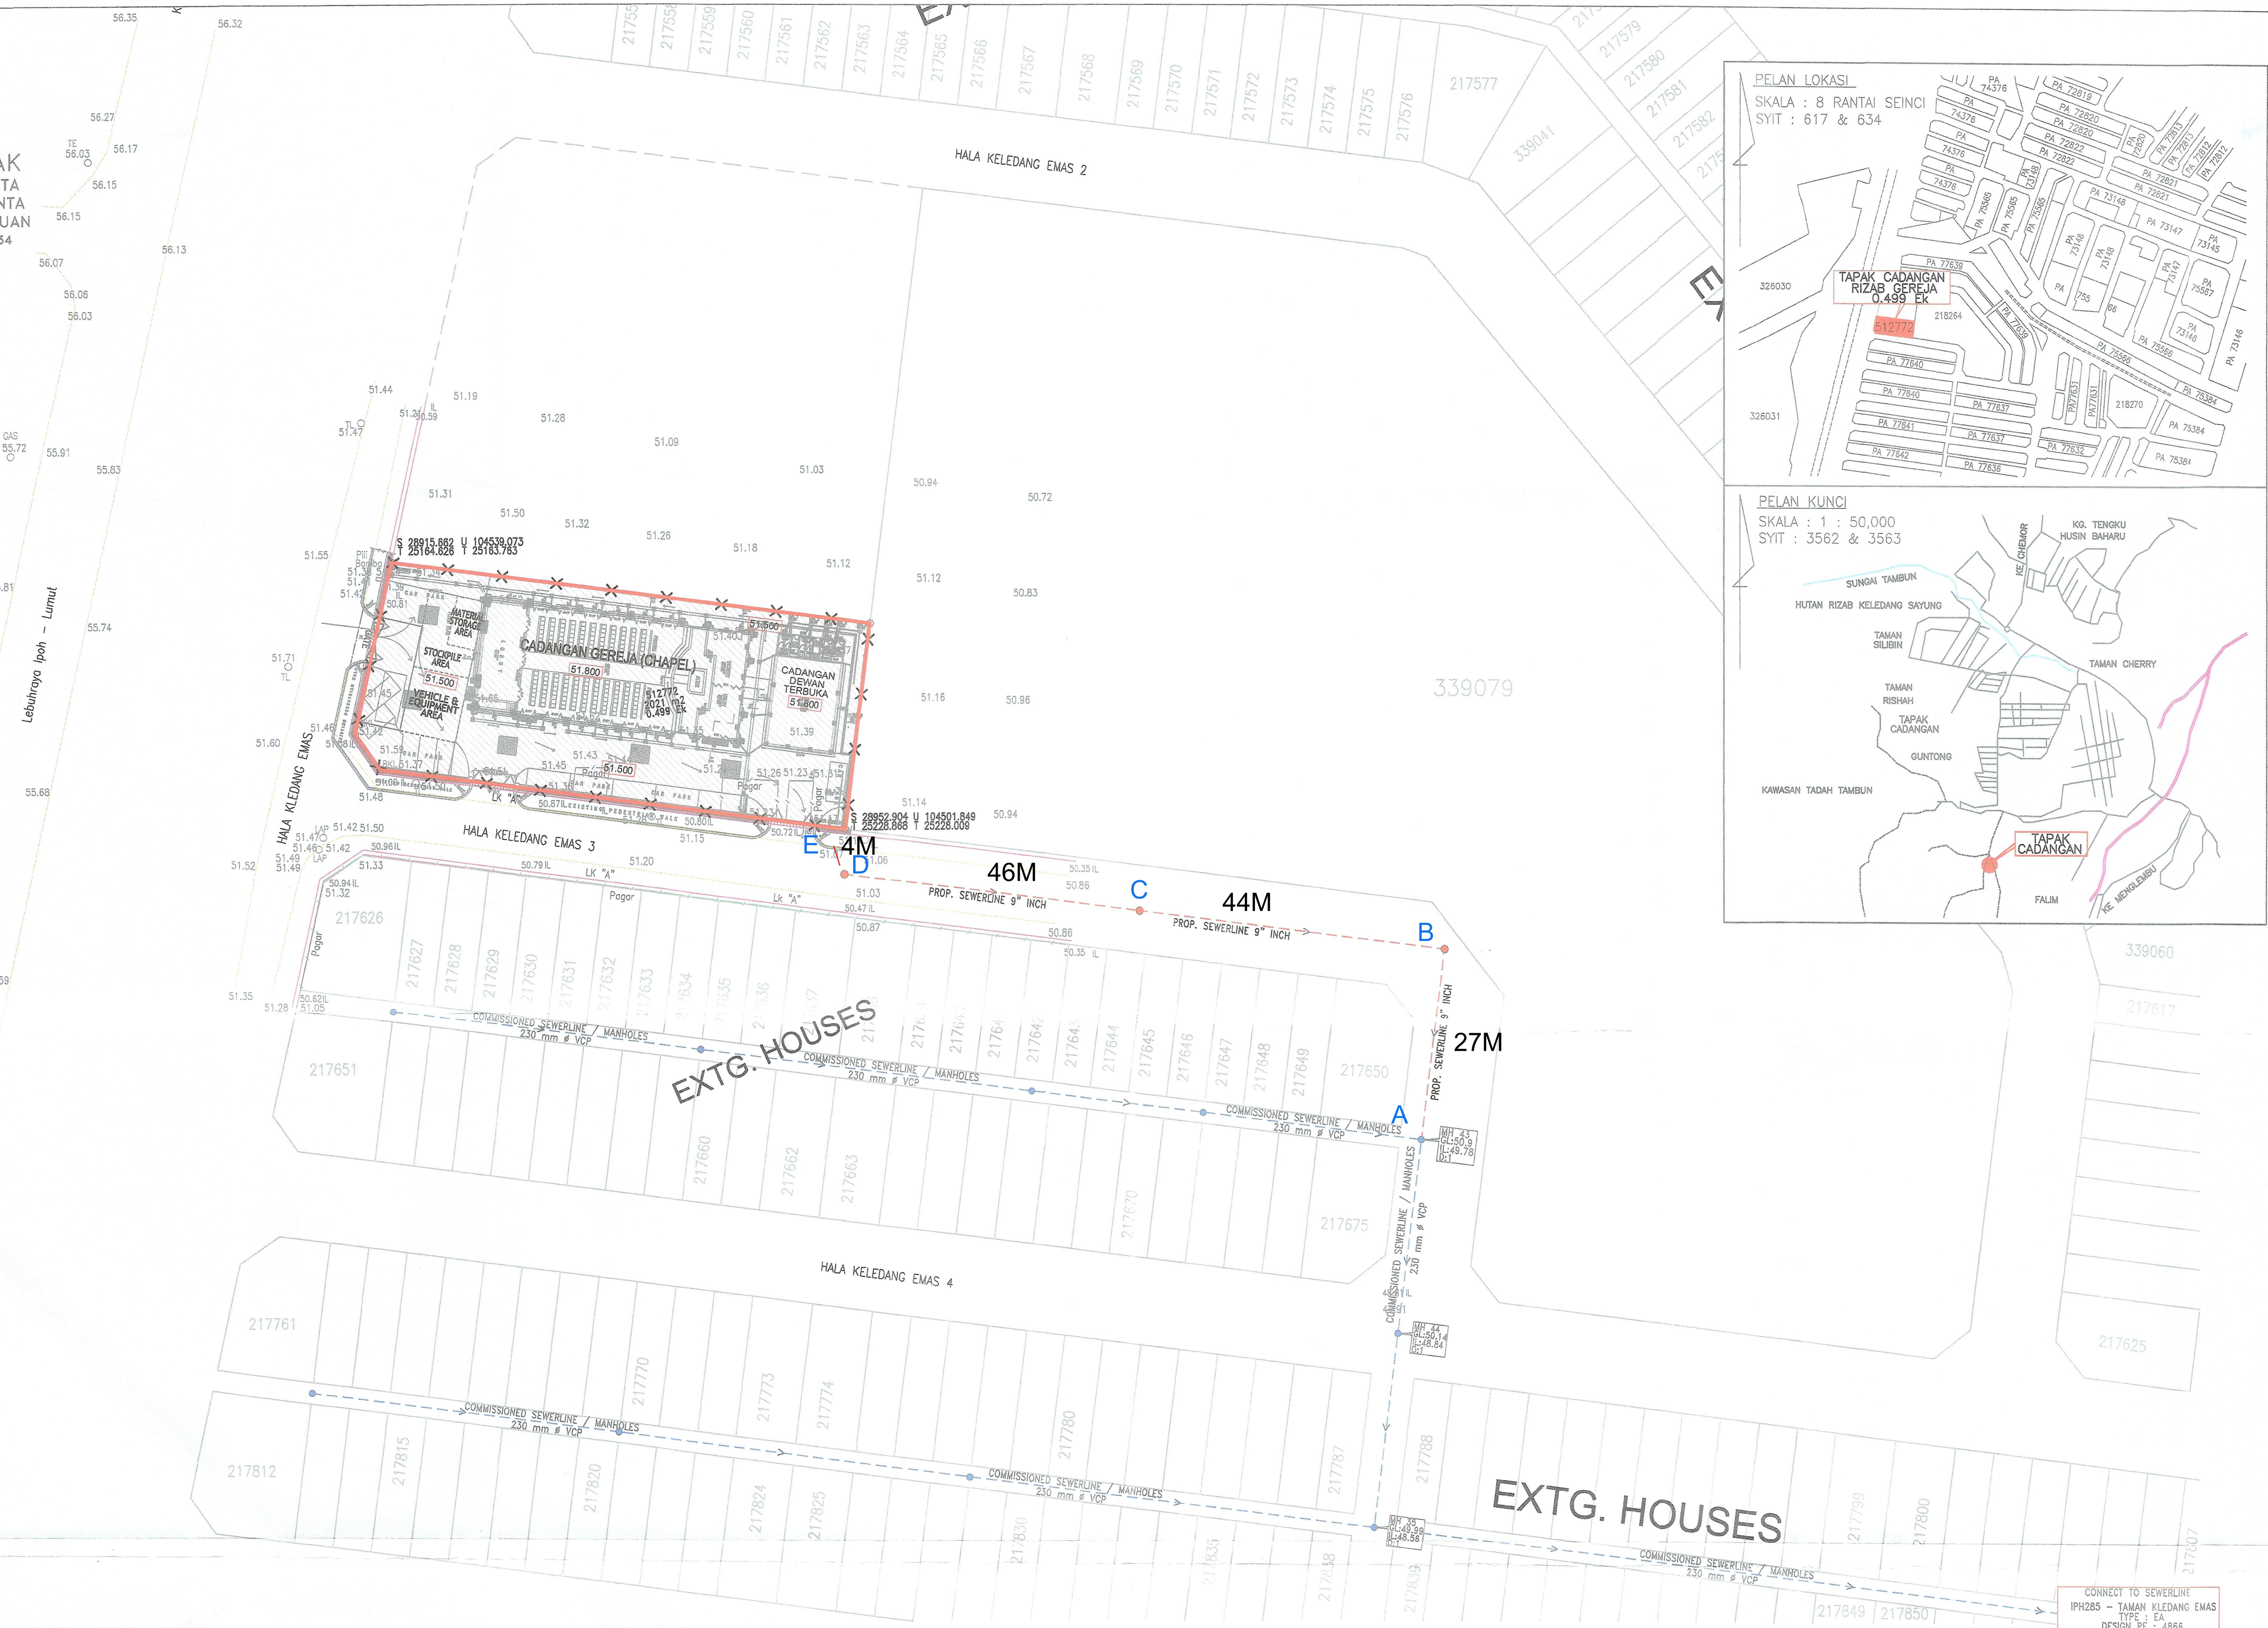

INDAH WATER KONSORTIUM SDN. BHD  
AGENSI PERAKUAN PEMBETUNGAN  
(diilantik oleh SPAN)

PELAN-PELAN PERMOHONAN UNTUK  
PERAKANGAN  
SISTEM PEMBETUNGAN  
ADALAH  
**DILULUSKAN**  
BERASASKAN KEPADA PENGESAHAN TANDATANGAN  
JURUTERA PROFESIONAL BERKENANAN DAN YERTAKLUK  
KEPADA SYARAT-SYARAT BIL. 1 BERSEKUTU  
DI DALAM FAIL IWKC/ **PL 01191130**

i) KELULUSAN ASAL  
ii) PINDAAN PERTAMA  
iii) PINDAAN KEDUA

Pengurus  
Agensi Perakuan - Pembetulan  
Perak Darul Ridzuan  
(diilantik oleh SPAN)

Tarikh: **11/01/2024**

KELULUSAN INI TIDAK TERMASUK  
REKABENTUK STRUKTUR KEJURUTERAAN

NOTA :

PROJEK:  
CADANGAN MEMBINA SEBUAH  
GEREJA (CHAPEL) DAN  
DEWAN TERBUKA DI ATAS  
TANAH RIZAB GEREJA,  
DI HALA KLEDANG EMAS,  
TAMAN KLEDANG EMAS,  
IPOH, PERAK DARUL RIDZUAN.

UNTUK  
GEREJA 'CHRIST THE KING'

IWK PLANNING

KETERANGAN:  
PELAN KUNCI, PELAN LOKASI DAN  
PELAN TAPAK

TANDATANGAN PEMILIK :

*Sebastian Francis*

NAMA : RT. REV. DATO' SEBASTIAN FRANCIS  
THE TITULAR ROMAN CATHOLIC BISHOP OF PENANG  
NO. K/P : 511111-01-5745  
ALAMAT : OUR LADY OF LOURDES IPOH,  
NO. 45, JALAN SILIBI,  
30100 IPOH, PERAK DARUL RIDZUAN.  
NO. TEL : 05-5279349/05-5276671

TANDATANGAN JURUTERA:  
'I hereby certify that these works have been  
designed by me in accordance with sound engineering  
practice and that I take full responsibility for the  
design and proper performance of the same.'



**KOH PERUNDING**  
CONSULTING CIVIL & STRUCTURAL ENGINEERS  
13, JALAN LABROOY, 30100 IPOH, PERAK DARUL RIDZUAN  
kohper@yahoo.com Tel: 05-5061040/2015 Fax: 05-5062736

DILUKIS : QAMARINA  
DISEMAK : DILA  
SKALA : SEPERTI YANG DITUNJUKKAN  
TARIKH : 5 / JANUARY / 2024

BIL. LUKISAN:  
KP115/7292/2018/IWK/P 1 OF 1

| KETERANGAN                 | BILANGAN YUNIT | P.E./YUNIT | JUMLAH P.E. |
|----------------------------|----------------|------------|-------------|
| GEREJA (TANDAS)            | 144/ORANG      | 0.2/ORANG  | 28.80       |
| JUMLAH PE YANG DICADANGKAN |                |            | 28.80 PE    |

SISTEM PEMBETUNGAN CADANGAN INI AKAN DISAMBUNGAN  
KEPADA SISTEM PEMBETUNGAN BERTUALIAH  
(COMMISSIONED SEWERAGE SYSTEM),  
YANG TELAH SEDIA ADA DI TAPAK MELALUI  
(IPH285 - TAMAN KLEDANG EMAS)  
TAMAN KLEDANG EMAS,  
IPOH, PERAK DARUL RIDZUAN.

LEGEND

|  |   |
|--|---|
|  | PROPOSED NEW SEWER LINES & MANHOLES       |
|  | COMMISSIONED SEWER LINES & SEWER MANHOLES |
|  | PROPOSED LEVEL                            |
|  | EXISTING LEVEL                            |
|  | GROUND LEVEL/EXTG. GROUND LEVEL           |
|  | INVERT LEVEL/EXTG. INVERT LEVEL           |
|  | DEPTH/EXTG. DEPTH                         |

