

# PELAN TAPAK KABEL HT

Petunjuk: (Cadangan)

Kabel B/Tanah VT 240mm x 3 teras x ipe alum (11kV)

Paip Corrugated 150mm

Sambungan Terus


Petunjuk: (SediaAda)

Kabel B/Tanah VT 240mm x 3 teras x ipe alum (11kV)

GI Paip 150mm (Disediakan oleh pemaju serta perlu mendapatkan kelulusan pbt)

IPO 5426  
(MD 24.4 kW)

Kawasan yang teribat bagi kerja-kerja pemasangan G.I. paip melintasi monsoon drain

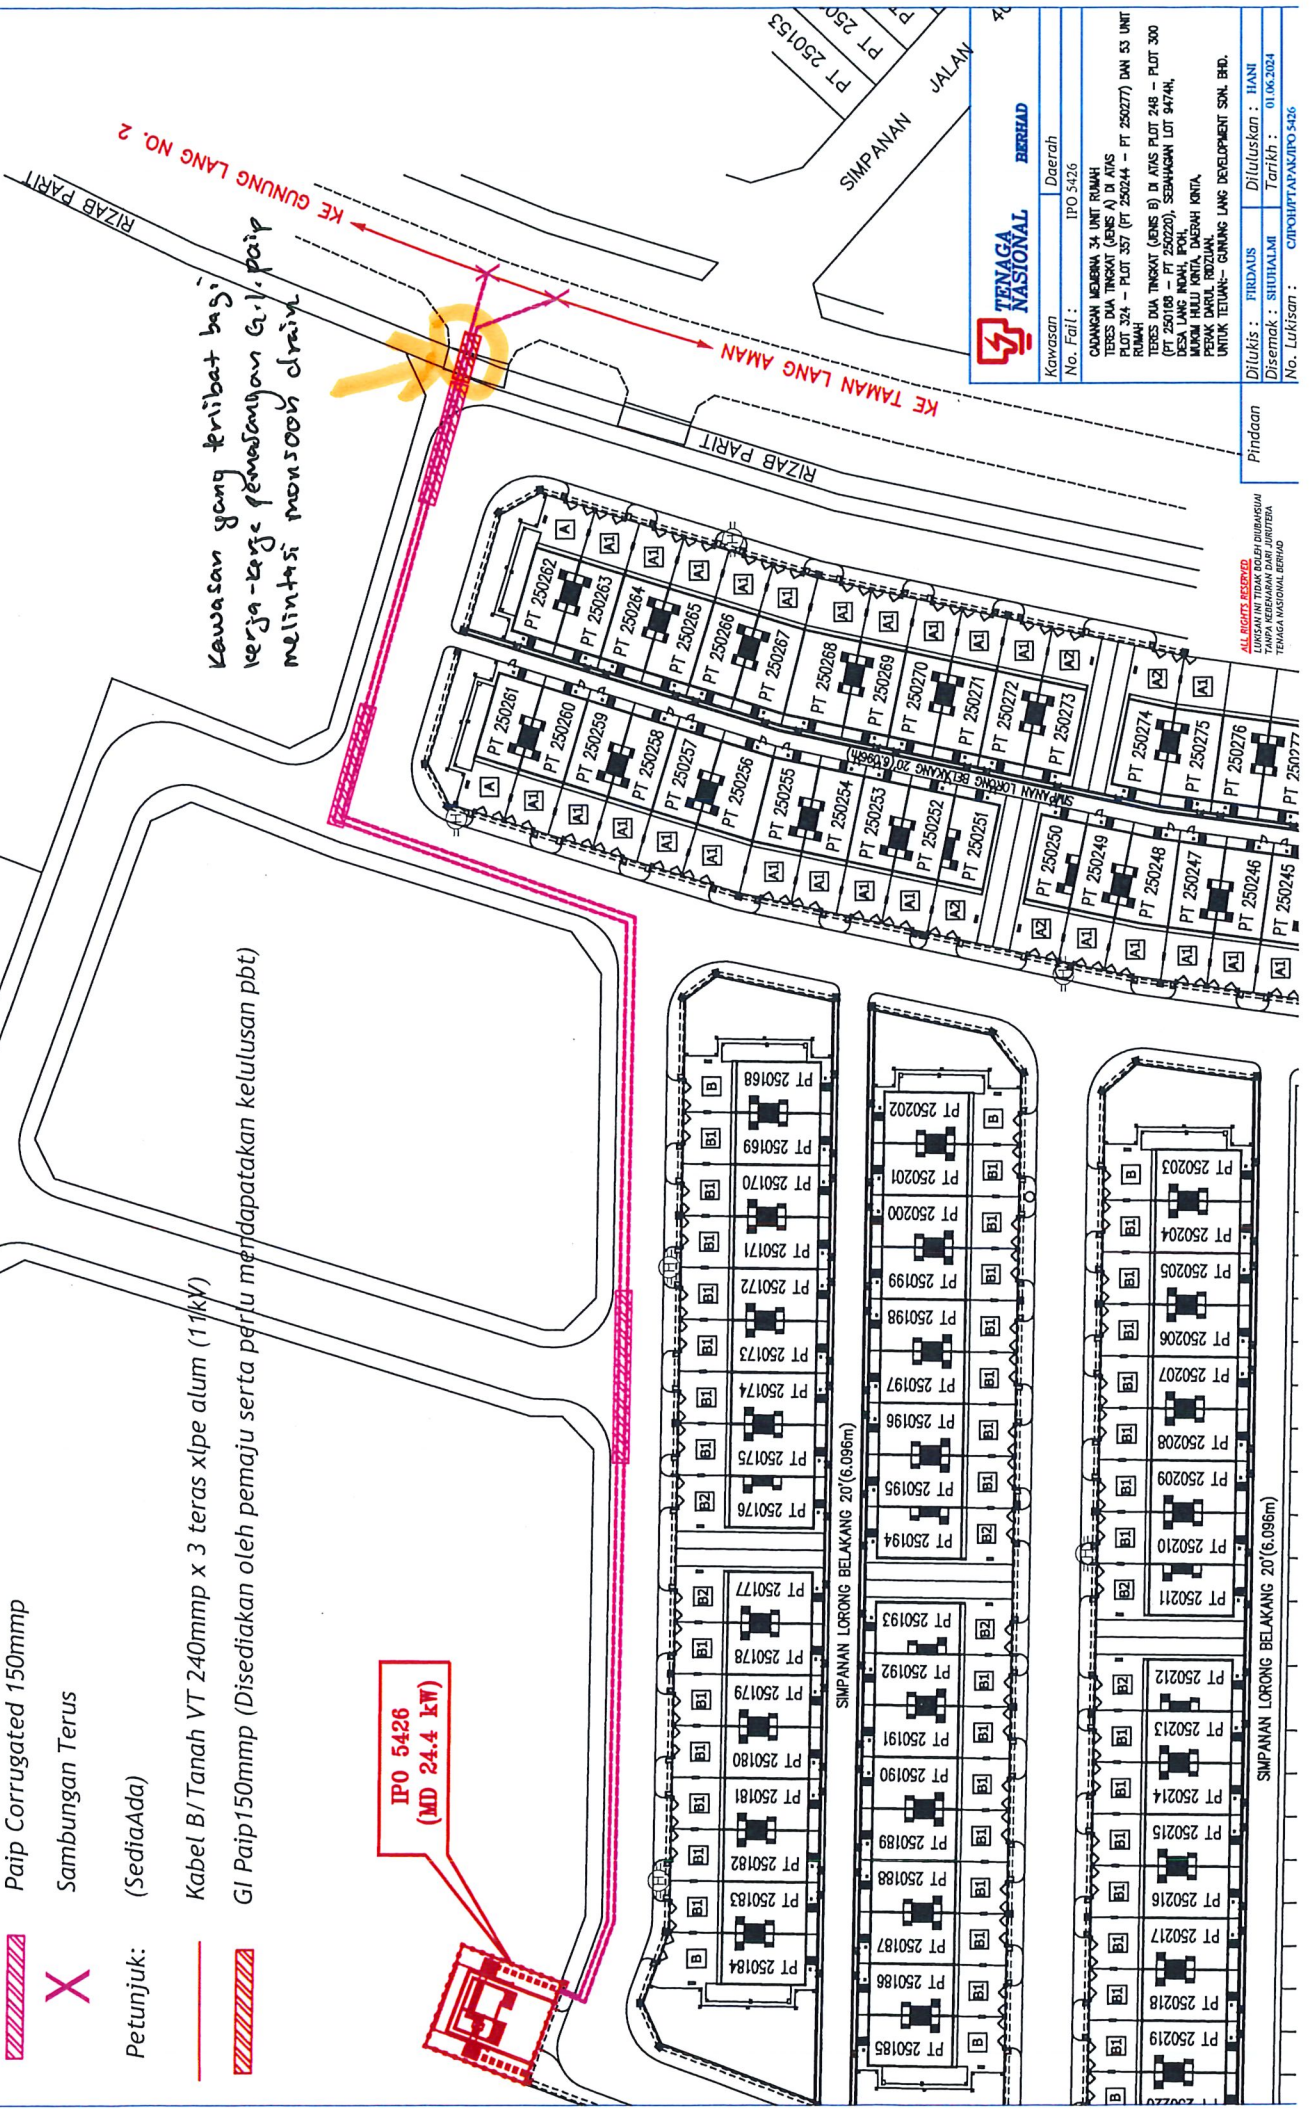

**TENAGA NASIONAL BERHAD**  
Kawasan: IPO 5426  
No. Fail: IPO 5426  

No. Luluskan: C090HTAPAKIPO5426  
Diluluskan: HANI  
Tarikh: 01.06.2024

Pindaan  
ALL RIGHTS RESERVED  
LURUSKAN INI TIDAK BOLEH DUBAGUSKAN TANPA KEIZINAN DARI JURUTERA TENAGA NASIONAL BERHAD