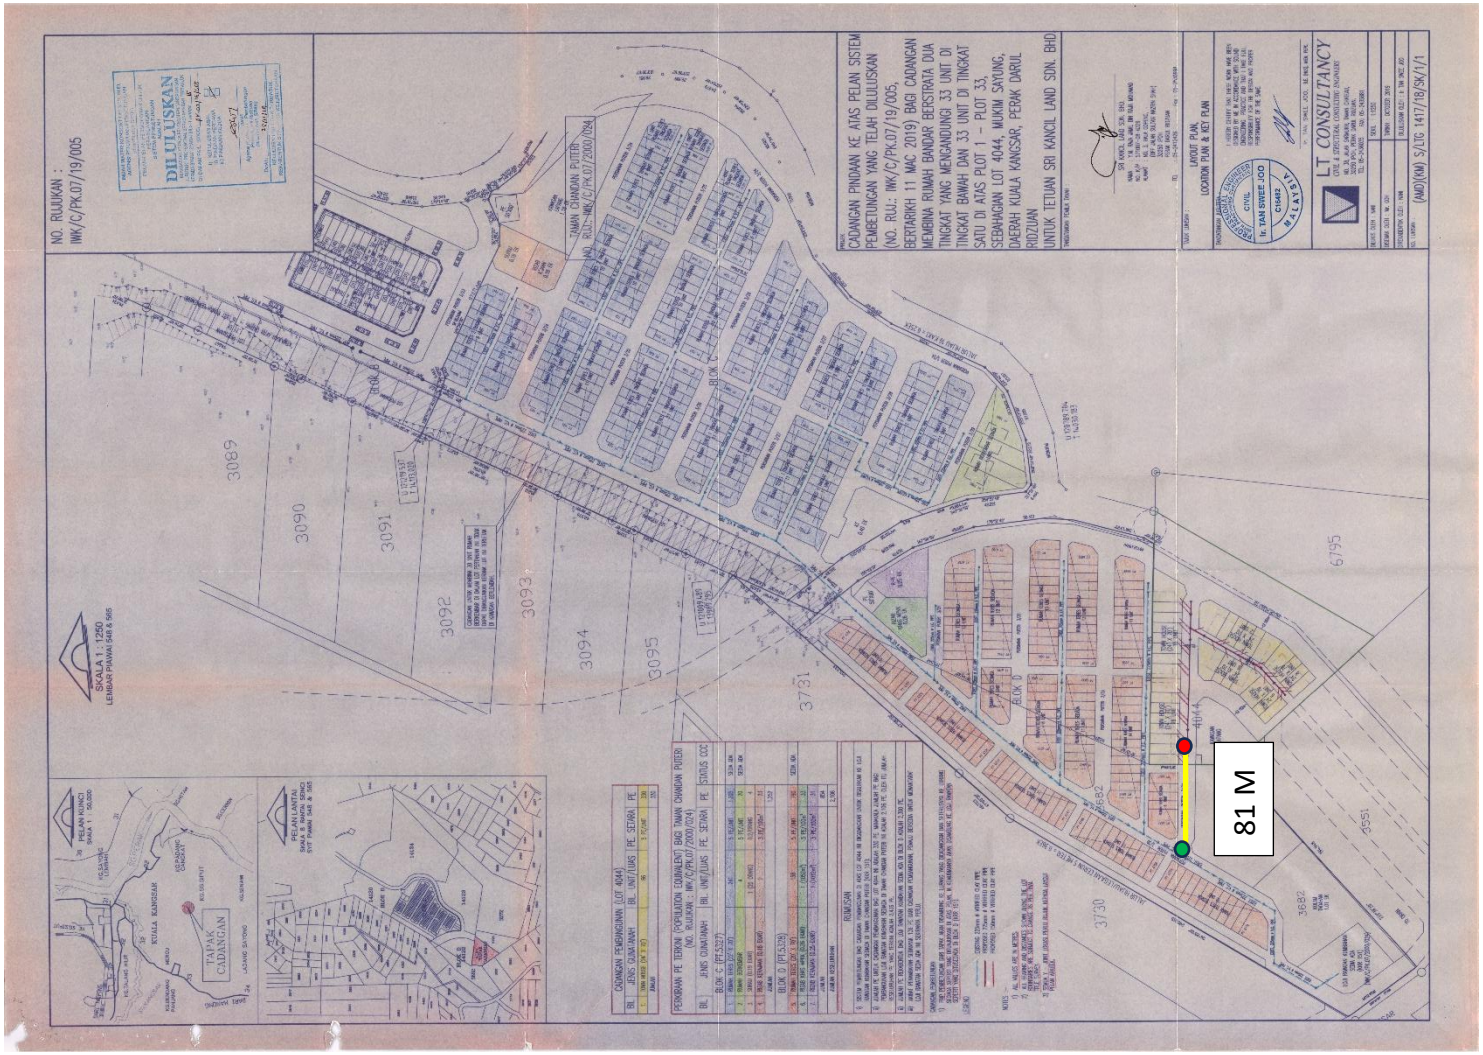CADANGAN MEMBINA RUMAH BANDAR BERSTRATA DUA TINGKAT YANG MENGANDUNGI 33 UNIT DI TINGKAT BAWAH DAN 33 UNIT DI TINGKAT ATAS PLOT 1 - PLOT 33, SEBAHAGIAN LOT 4044, MUKIM SAYUNG, DAERAH KUALA KANGSAR, PERAK DARUL RIDZUAN - (SEWERAGE WORKS)