

NAMA JALAN	PIHAK BERKUASA	KAEDAH	POLE	JARAK (M)
UNNAMED ROAD	KORIDOR UTILITI TEKNOLOGI TERENGGANU	OH	25	771.4
JALAN KE SK SERI LANGKAP	KORIDOR UTILITI TEKNOLOGI TERENGGANU	OH	4	101.1
JALAN MUTIARA	KORIDOR UTILITI TEKNOLOGI TERENGGANU	OH	9	333
JALAN NILAM	KORIDOR UTILITI TEKNOLOGI TERENGGANU	OH	2	55.4
JALAN ZAMRUD	KORIDOR UTILITI TEKNOLOGI TERENGGANU	OH	2	54.5
JALAN BERLIAN	KORIDOR UTILITI TEKNOLOGI TERENGGANU	OH	5	51



SITE NAME : TBA6119 SEKOLAH KEBANGSAAN SERI LANGKAP
 STATE : TERENGGANU
 VERSION : 1.0

ENDORSE BY :
YTL Communications Sdn Bhd
 (793634-V)
 18th Floor, Menara YTL
 206, Jalan Bukit Bintang Kuala Lumpur
 Wilayah Persekutuan, 55100 Malaysia
 Tel: 03-2038 0888 Fax: 03-2038 0388


KORIDOR UTILITI TEKNOLOGI TERENGGANU (KUTT)
 (PELAN INFRASTRUKTUR UTILITI)
 PERMOHONAN HAL AKSES CADANGAN LALUAN GENTIAN FIBER OPTIK & PENANAMAN TIANG BAGI PERMOHONAN IZIN LALU UNTUK PROJEK PERNYEDIAAN DAN PENYELenggaraAN POINT OF PRESENCE (POP) HUB INFRASTRUKTUR GENTIAN OPTIK BERHAMPIRAN DENGAN SEKOLAH, KAWASAN PERINDUSTRIAN, PREMIS KERAJAAN DAN KOMUNITI SEKITARNYAOLEH KEMENTERIAN KOMUNIKASI DAN MULTIMEDIA (K-KOM)

SHEET
 INDEX

SEKOLAH KEBANGSAAN SERI LANGKAP

FDC
N 05.363828
E 102.882672

TJO SK SERI
LANGKAP

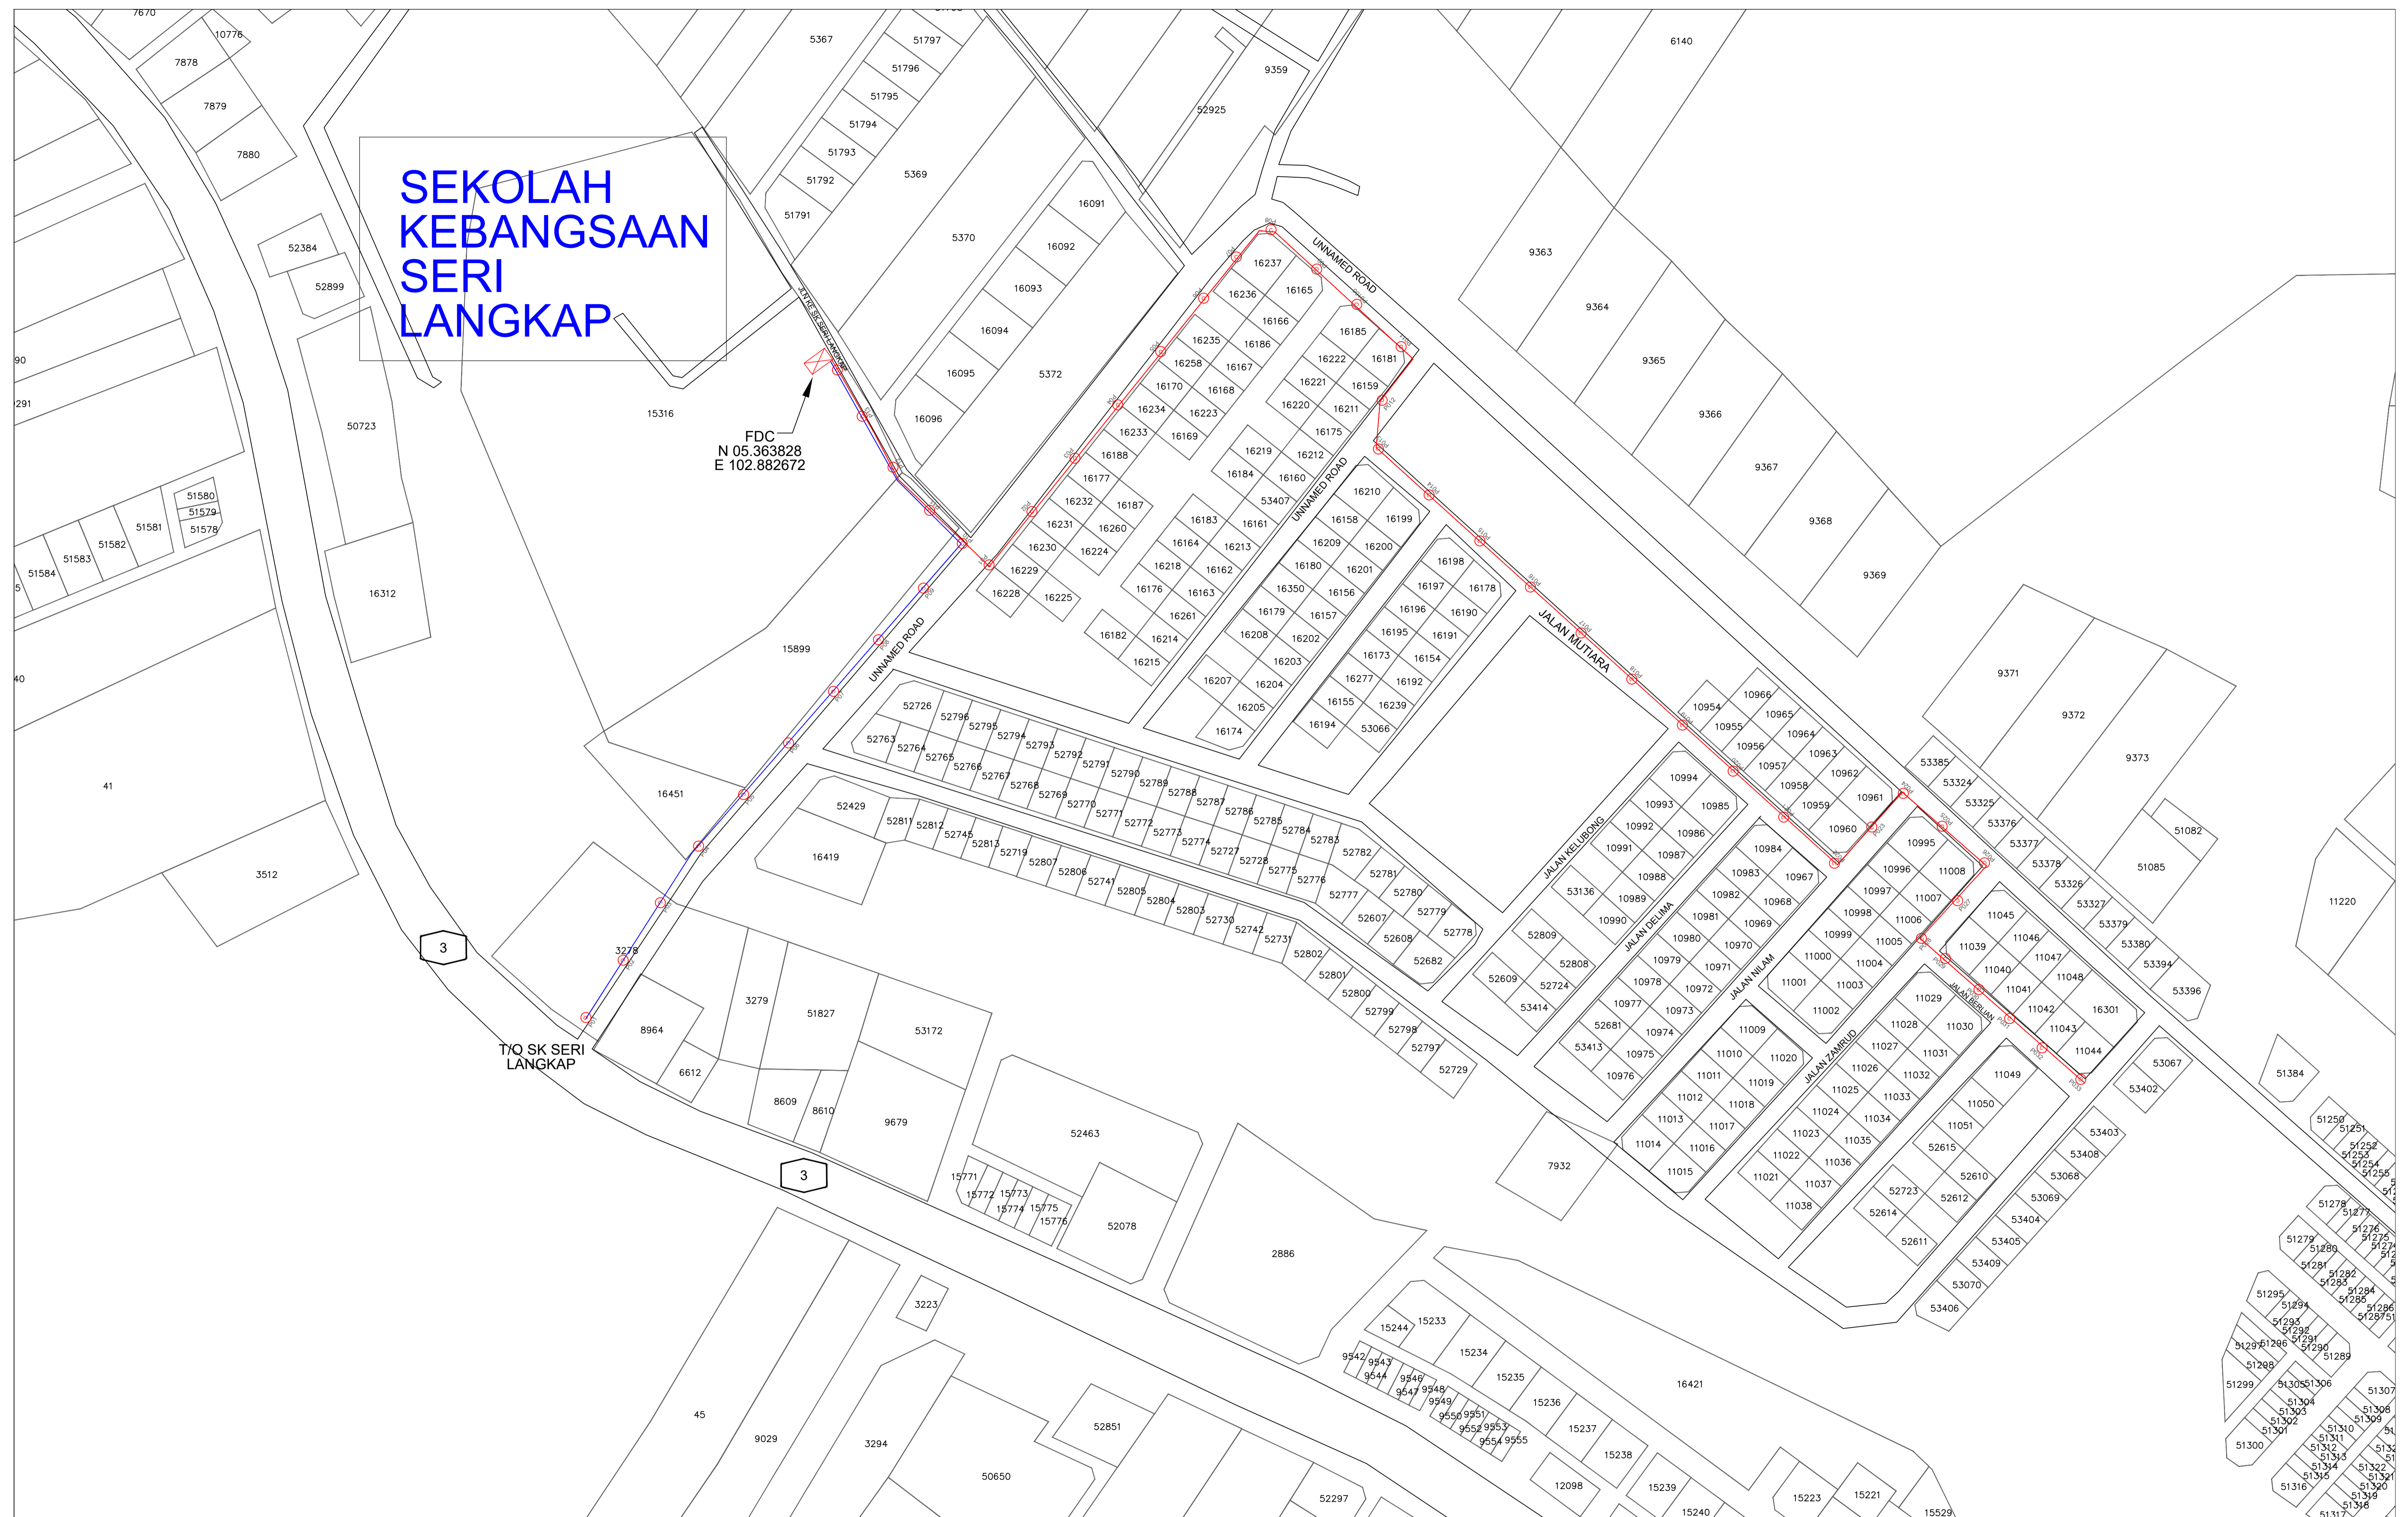

SITE NAME :

TBA6119 SEKOLAH KEBANGSAAN SERI LANGKAP

STATE :

TERENGGANU

VERSION :

1.0

ENDORSE BY :

YTL Communications Sdn Bhd
(793634-V)
18th Floor, Menara YTL
206 Jalan Bukit Bintang Kuala Lumpur
Wilayah Persekutuan, 55100 Malaysia
Tel: 03-2038 0888 Fax: 03-2038 0388

KORIDOR UTILITI TEKNOLOGI TERENGGANU (KUTT)
(PELAN INFRASTRUKTUR UTILITI)

PERMOHONAN HAL AKSES CADANGAN LALUAN GENTIAN FIBER OPTIK & PENANAMAN TIANG BAGI PERMOHONAN IZIN LALU UNTUK PROJEK PERNYEDIAAN DAN PENYELENGGARAAN POINT OF PRESENCE (POP) HUB INFRASTRUKTUR GENTIAN OPTIK BERTAMPAHAN DENGAN SEKOLAH, KAWASAN PERINDUSTRIAN, PREMIS KERAJAAN DAN KOMUNITI SEKITARNYAOLEH KEMENTERIAN KOMUNIKASI DAN MULTIMEDIA (K-KOM)

SHEET

1/1