



PELAN TAPAK D-SIT-C23-4850

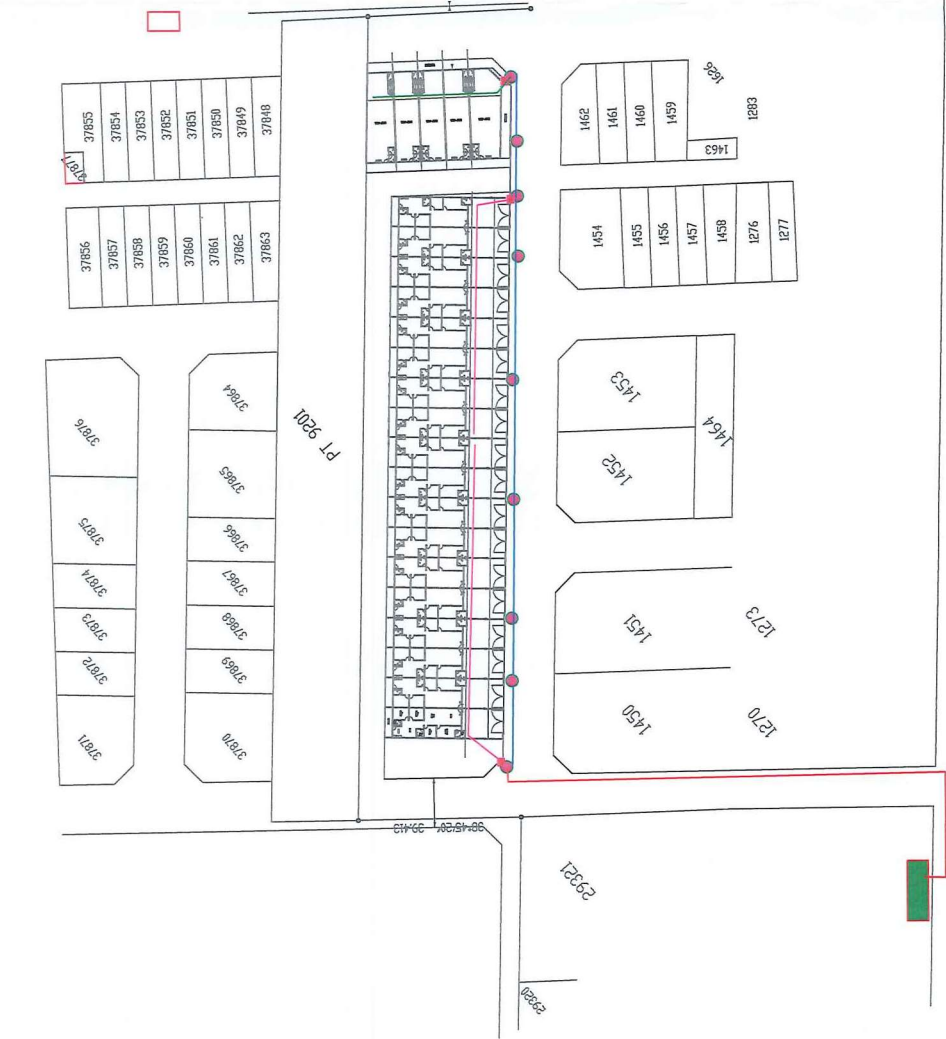

PETUNJUK

- CAD. TIANG SPUN 9 METER
- CAD. BLACK BOX 160A
- CAD. FEEDER PILLER 400A
- CAD. KABEL XLPE 4C 185MMP LV
- CAD. TALIAN ABC, LV, 3 X 185 + 120 + 16MMP
- CAD. TALIAN ABC, LV, 3 X 95 + 70 + 16MMP
- CAD. TALIAN ABC, LV, 3 X 16 + 25MMP

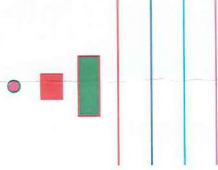

TNB DISTRIBUTION


KAWASAH: PERAK DAERAH: MANJUNG
No. FAL: D-SIT-C23-4850

BEKALAN ELEKTRIK KE CADANGAN SKIM PERUMAHAN 5 LUR
KEDAI PEJABAT 20'X80' (2 TINGKAT) (PLOT 1 - 5) 18 U
RUMAH TERES 22' X 84' (1 TINGKAT) (PLOT 6 - 23) 1K
PERUMAHAN BERSEKUTUAN (PLOT 24 - 30) 1K
TUJUAN: PERUMAHAN BERSEKUTUAN
TELAVAN OST DEVELOPMENT SBN, BHD

KELOMPOK PERUMAHAN	
DALILAH:	PERAK
DISEKAH:	PERAK
DIULUSKAN:	EN. HUDAZIMAH
TARIKH:	15.10.2023

No. LUKSAS: BE-4850

PELAN TAPAK D-SIT-C23-4850

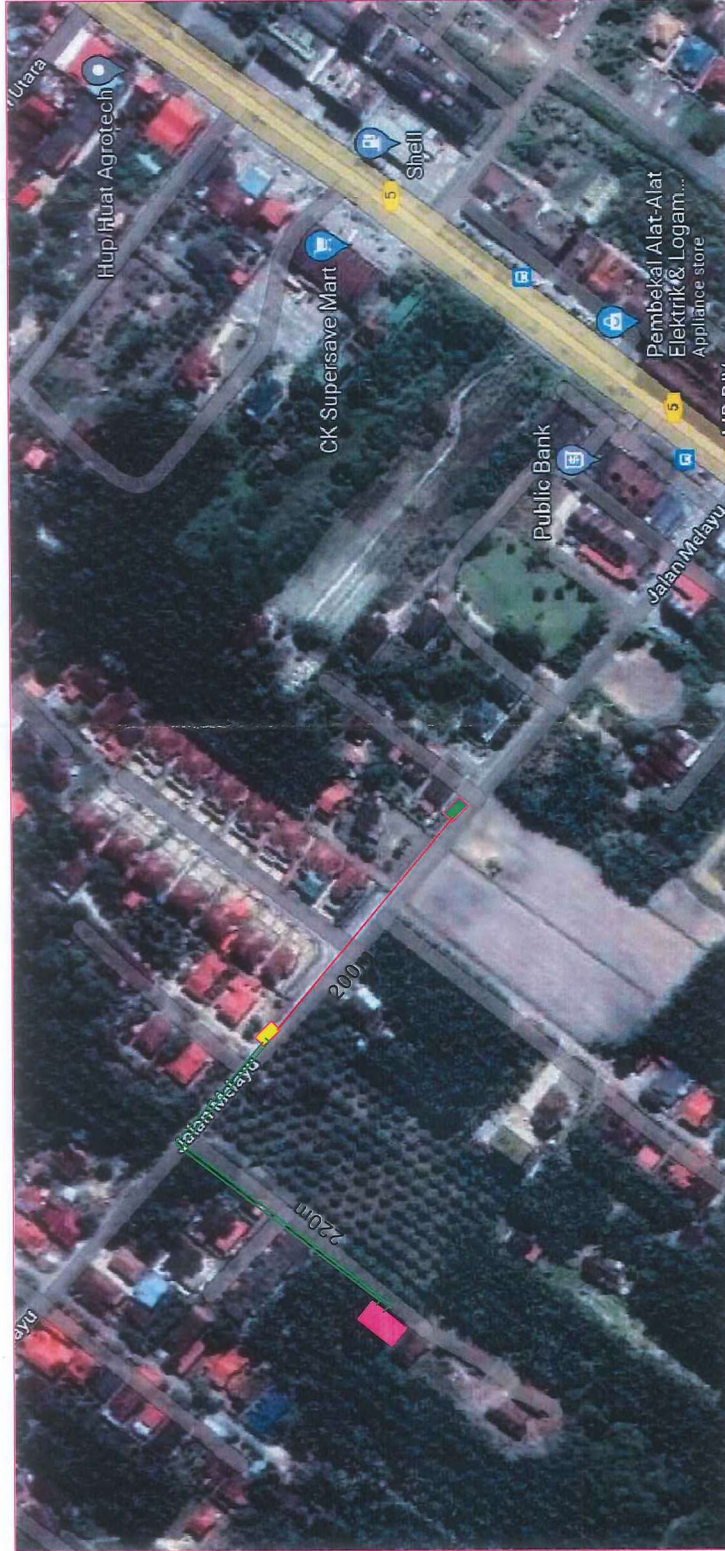

PETUNJUK

- FEEDER PILLER 1600A PIE TMN MEWAH MAJU
- CAD. FEEDER PILLER 800A
- CAD. FEEDER PILLER 400A
- CAD. KABEL XLPE 4C 300MM² LV
- CAD. KABEL XLPE 4C 165MM² LV



TNB DISTRIBUTION

KAWASAH: PERAK DAERAH: MANJUNG
No. SIT: D-SIT-C23-4850

BEKALAN ELEKTRIK KE CADANGAN SKIM PERUMAHAN UN
KEDAI PEKABAT 20'x80' - S) 18 UNIT BUNAH, TERES 24' X
(2 TINGKAT) (LOT 6-23) DI A. TMS PT 9200, MUKAM
SITAWAN, DAERAH MANJUNG, PERAK UNTUK TETUAN GST
DEVELOPMENT SDN. BHD.

No. LUKSMA: BE-1650

KELUARAN PERAKA	
DALUARS: PSD	
DISEKAM: PRRMY	
DALUUSYAK: EN HODZANAH	
TARIKH: 15.10.2023	


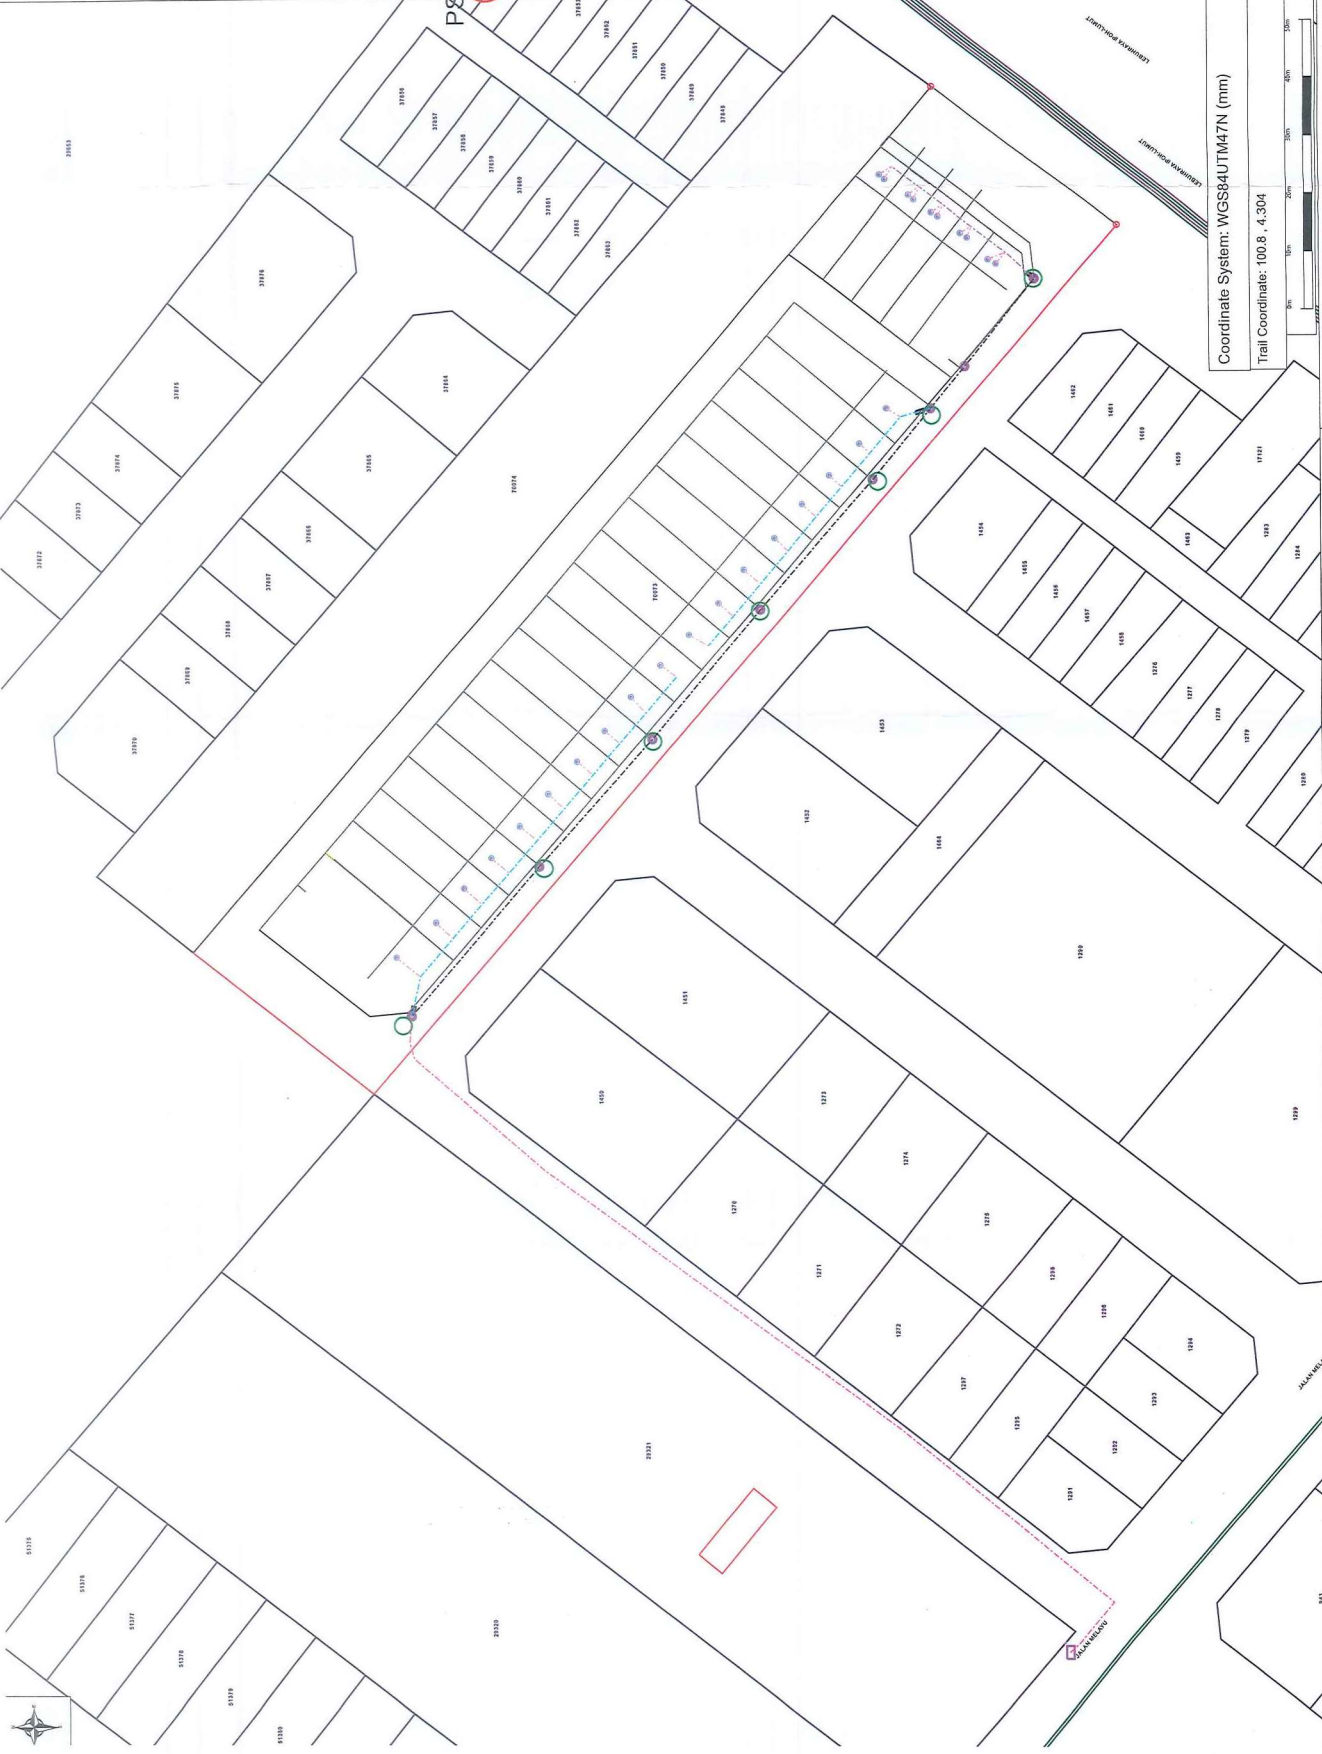

DOCUMENT CONTROL	
Mapped by	ROSDI
Date	06/11/2023
Checked by	FAMI

D-SIT-C23-4850
 D-SIT-C23-4850 : BEKALAN ELEKTRIK KE CADANGAN SKIM PERUMAHAN 5 UNIT KEDAI PEJABAT 20'X80' (2 TINGKAT) (PLOT 1 - 5) 18 UNIT RUMAH TERES 24' X 94' (1 TINGKAT) (PLOT 6-23) DI ATAS PT 9200, MUKIM SITIAWAN, DAERAH MANJUNG, PERAK UNTUK TETUAN OST DEVELOPMENT SDN. BHD.

