

CADANGAN MEMBINA SKIM PERUMAHAN FASA 1 YANG MENGANDUNGI: 61 UNIT RUMAH TERES DUA TINGKAT (RUMAH PERAKKU 111) (20'X65') DI ATAS PLOT 71-131, 53 UNIT RUMAHTERES DUA TINGKAT (RUMAH PERAKKU 1) (16'X55') DI ATAS PLOT 132-184, 1 UNIT PECAWANG ELEKTRIK TNB DI ATAS PLOT 186. DI ATAS TANAH KERAJAAN SELUAS 13.60 EKAR (5.50 HEKTAR) CHEMOR, MUKIM HULU KINTA, DAERAH KINTA, PERAK DARUL RIDZUAN.

FOR


LEMBAGA PERUMAHAN DAN HARTANAH PERAK (LPHP)

**LAPORAN PEMAKLUMAN IZINLALU LEMBAGA AIR PERAK (LAP) MELALUI
KORIDOR UTILITI DARUL RIDZUAN (KUDR)**

FORTE EMERALD SDN BHD

3A, Jalan Sri Klebang A/14,
Bandar Baru Sri Klebang,
31200 Chemor, Perak.
Tel: 05 – 291 1322


PELAN TAPAK KONSEP PEMBANGUNAN RETIKULASI PAIP

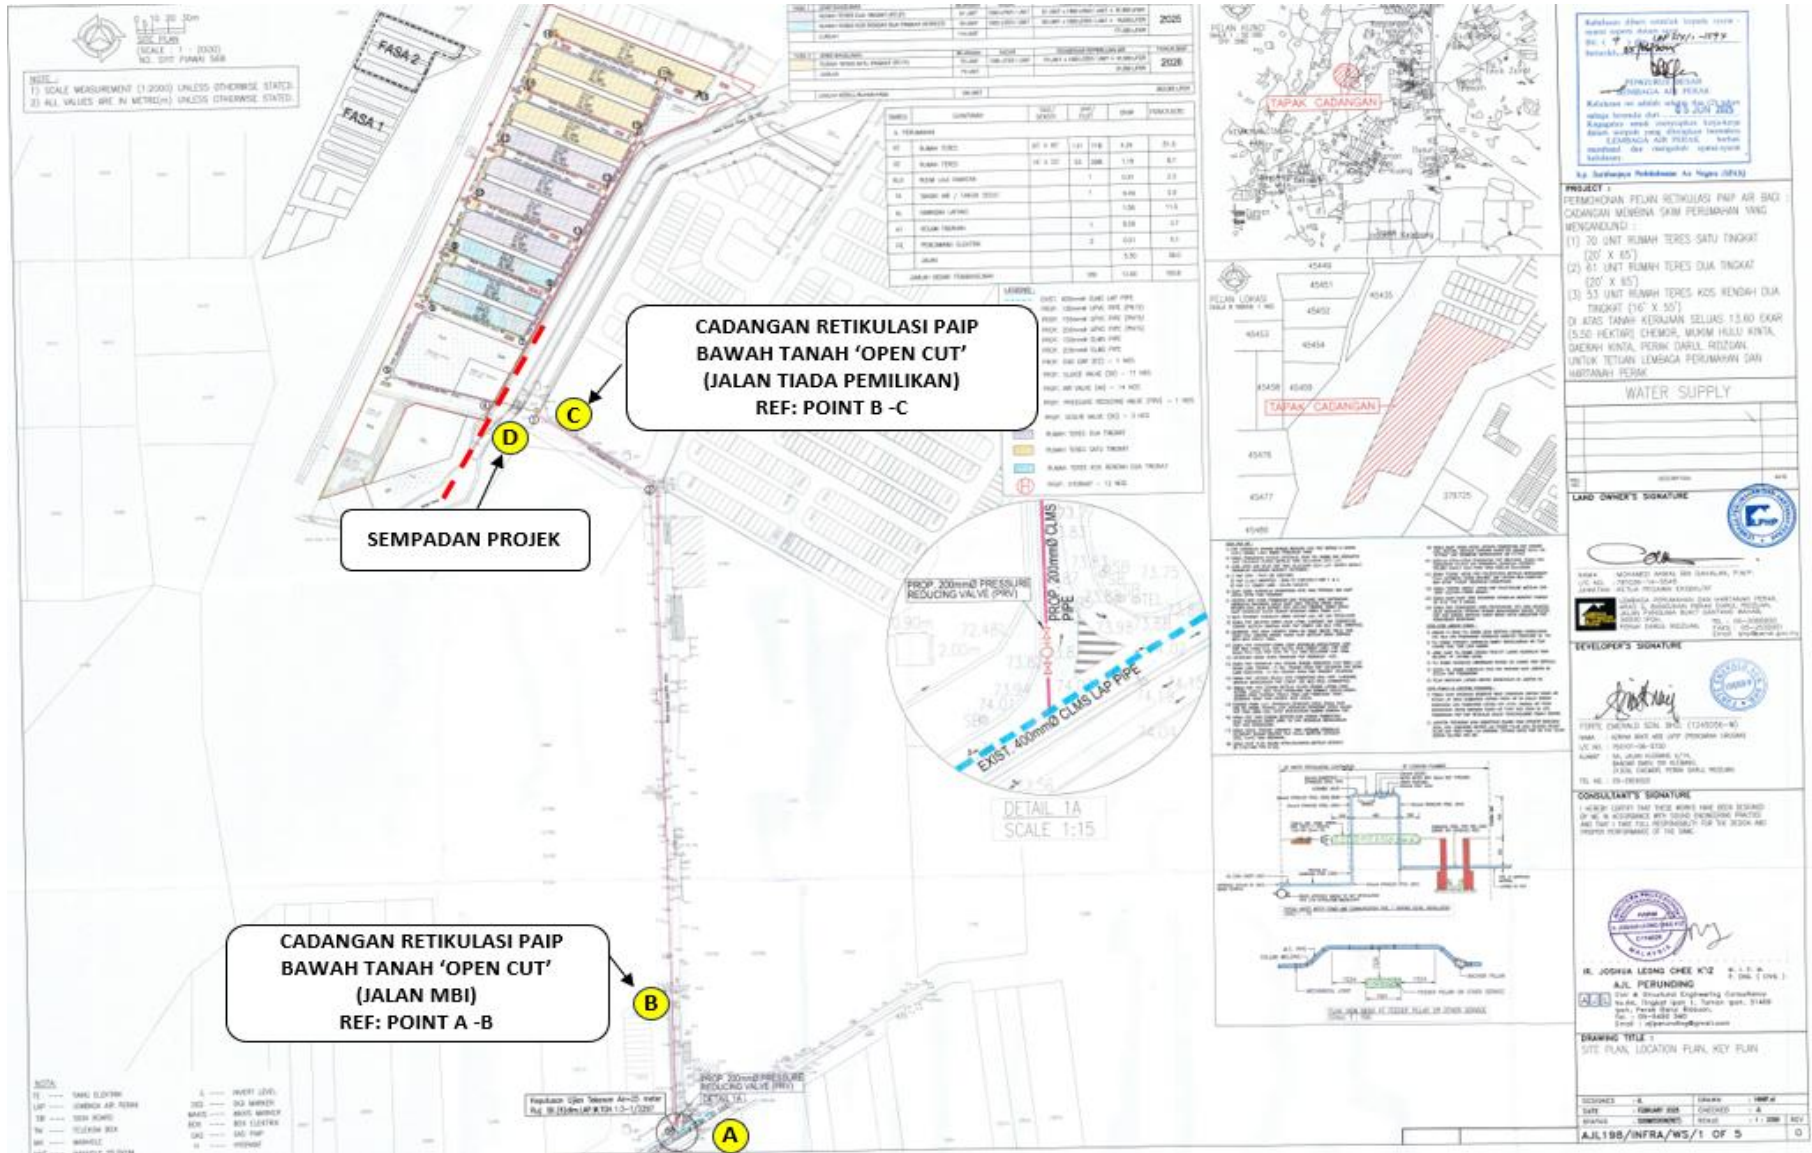

CADANGAN RETIKULASI PAIP BAWAH TANAH 'OPEN CUT' (JALAN TIADA PEMILIKAN) REF: POINT B - C

SEMPADAN PROJEK

CADANGAN RETIKULASI PAIP BAWAH TANAH 'OPEN CUT' (JALAN MBI) REF: POINT A - B

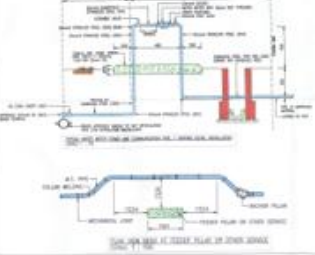







DETAIL 1A SCALE 1:15

WATER SUPPLY

LAND OWNER'S SIGNATURE

DEVELOPER'S SIGNATURE

CONSULTANT'S SIGNATURE






WATER SUPPLY

LAND OWNER'S SIGNATURE

DEVELOPER'S SIGNATURE

CONSULTANT'S SIGNATURE

DRAWING TITLE: SITE PLAN, LOCATION PLAN, KEY PLAN




SCALE: 1:2000


NO. DRAWING: AJL198/INFRA/WS/1 OF 5

PELAN GOOGLE MAPS KONSEP RETIKULASI PAIP

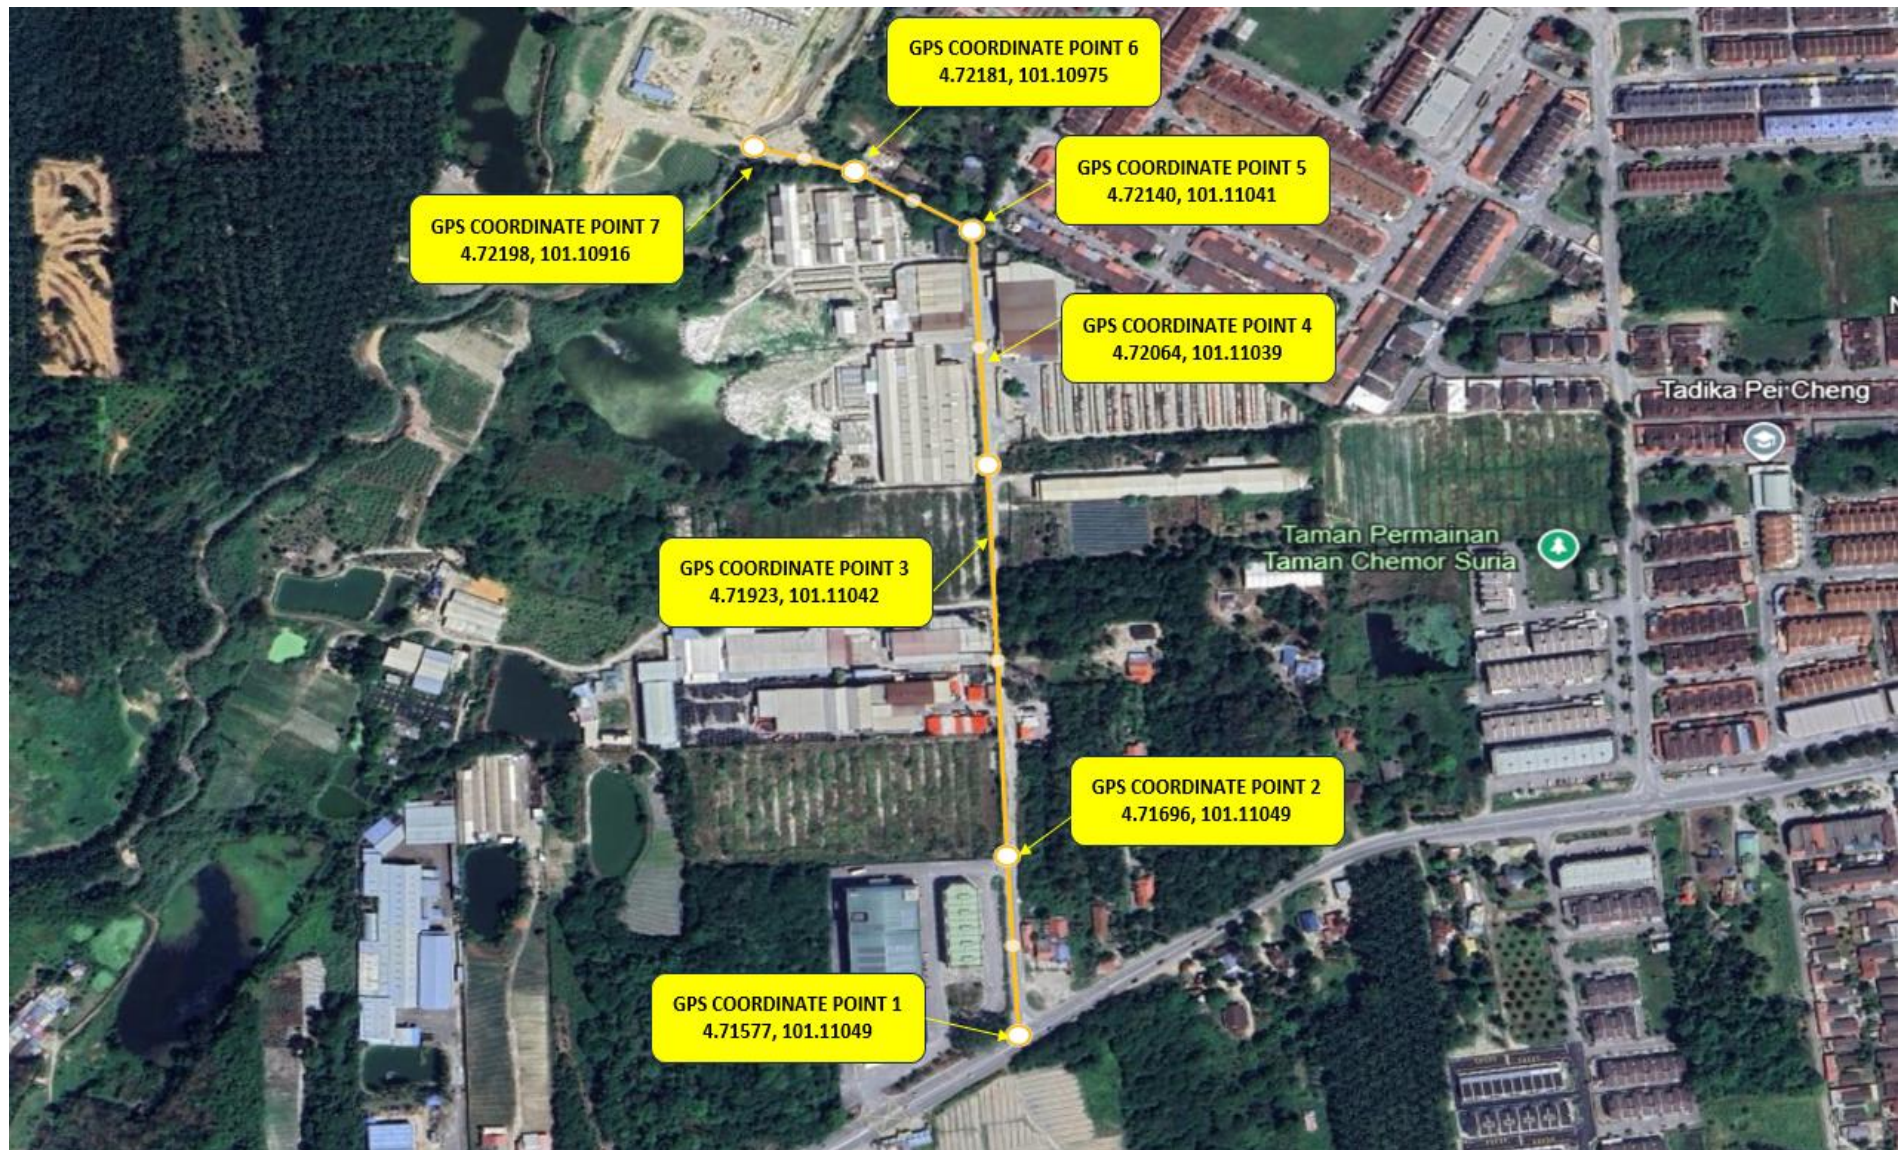

LAMPIRAN BERGAMBAR

POINT A



POINT 1



POINT 2



POINT 3



POINT 4



POINT 5



POINT 6



POINT 7 & POINT D

