

RUJ. TUAN :
RUJ. KAMI : SRSB/KKDW/BALB.SRNT.21/2024 (014)

TARIKH : 18.09.2024

KORIDOR UTILITI TEKNOLOGI TERENGGANU SDN BHD

Tingkat 1 & 2, Blok PT 4049
Jalan Sultan Zainal Abidin
20300 Kuala Terengganu
Terengganu Darul Iman

U/P: Pengurus Operasi

Tuan,

**PROJEK BEKALAN AIR LUAR BANDAR (BALB) SISTEM RETIKULASI NEGERI
TERENGGANU TAHUN 2021**

-Serahan Dokumen Lengkap Bagi Permohonan Kelulusan Izin Lalu

Dengan segala hormatnya perkara diatas adalah dirujuk.

2. Bersama-sama ini kami sertakan dokumen-dokumen bersama lampiran berkaitan untuk rujukan dan kelulusan pihak tuan:-

- i. Borang Kelulusan Izin Lalu (BKIL)
- ii. Lukisan Tapak (Pelan Skematik)
- iii. Pelan Penandaan Lokasi
- iv. Gambar Lokasi

3. Mohon pihak tuan mengaturkan satu tarikh lawatan tapak bersama kami bagi menentukan serta meluluskan cadangan laluan yang dinyatakan seperti di atas.

4. Sebarang pertanyaan atau kemusykilan berhubung perkara ini, pihak tuan boleh menghubungi pegawai kami Azmi bin Ahmad di talian 012-3868353 dan pada email azmi.sdnbhd@gmail.com untuk keterangan lanjut.

5. Perhatian serta kerjasama pihak tuan amat dihargai dan diucapkan terima kasih.

Sekian.

Yang benar;
SERADA REALTY SDN. BHD.



.....
Azmi bin Ahmad
Pengurus Projek

- s/k: 1. Kementerian Kemajuan Desa dan Wilayah, Terengganu.
2. Entech Consult
3. Fail

BORANG KELULUSAN IZIN LALU (BKIL)

1.0 BUTIRAN PROJEK

- 1.1 Tajuk Projek: PROJEK BEKALAN AIR LYAR BANDAR CBAK) SISTEM
RETIKULASI NEGERI TERENGGANU TAHUN 2021
- 1.2 Tempoh Kerja Korekgali Pemasangan Utiliti : 610 hari
- i. Jangkaan Tarikh Mula Kerja : 28/8/2024
- ii. Jangkaan Tarikh Tamat Kerja : 24/2/2027
- 1.3 Kos Projek (Ringgit Malaysia) : RM 19,999,421.30

2.0 BUTIRAN JALAN TERLIBAT

2.1	Nama Jalan	Daerah	Kaedah	Koordinat Mula	Koordinat Akhir	Jarak (Meter)
	- Rujuk Lampiran -					
2.2	Jumlah Jarak Permohonan (Meter)					

3.0 MAKLUMAT ASAS SYARIKAT PENYEDIA UTILITI

- 3.1 Nama Syarikat KEMENTERIAN KEMAJUAN DESA DAN WILAYAH
- 3.2 Alamat NO-19, PUSAT KOMERSIAL CABANG TIGA
21000 KUALA TERENGGANU,
TERENGGANU
- 3.3 Nama Pegawai Bertanggungjawab MASWADI BIN HAMAT
- 3.4 Jawatan JURUTERA AWAM
- 3.5 Nombor Telefon Pejabat 09-630 5011
- Nombor Telefon Bimbit 019-2609902
- Nombor Faks _____

4.0 MAKLUMAT ASAS SYARIKAT PEMAJU / KONTRAKTOR UTAMA (Jika berkaitan)

4.1	Nama Syarikat	SERADA REALTY PEN-BHD
4.2	Alamat	No.5, TINGKAT SATU, WISMA ARMON, JALAN KAMARUDDIN, 20700 KUALA TERENGGANU, TERENGGANU DARUL IMAN
4.3	Nama Pegawai Bertanggungjawab	ARMI BIN AHMAD
4.4	Jawatan	PENGURUS PROJEK
4.5	Nombor Telefon Pejabat	09-6226518 / 09-6232587
	Nombor Telefon Bimbit	012-3868353
	Nombor Faks	609-6221530
4.6	Alamat Emel	armi.sdnbhd@gmail.com

5.0 MAKLUMAT ASAS PERUNDING KEJURUTERAAN AWAM
(Bagi Kos Projek melebihi RM500,000)



5.1	Nama Syarikat	ENTECH CONSULT
5.2	Alamat	3187-K, TINGKAT 2, KOMPLEKS PERMINT HARMONI, JALAN BATAS BARU, 20300 KUALA TERENGGANU, TERENGGANU DARUL IMAN
5.3	Nama Pegawai Bertanggungjawab	Ir. Tr. MOHD FAUZI BIN ZAKARIA
5.4	Jawatan	PRINSIPAL
5.5	Nombor Telefon Pejabat	09-6251757
	Nombor Telefon Bimbit	019-9885450
	Nombor Faks	09-6251785
5.6	Alamat Emel	entechc@gmail.com

6.0 PERAKUAN

- 6.1 Kami mengaku bahawa kami akan menggantung kepada Pihak Berkuasa Melulus/Tempatan dari segi sebarang tuntutan sivil/kerugian/kerusakan harta benda/kehilangan nyawa dan sebagainya
- 6.2 Kami mengaku akan mematuhi syarat-syarat piawaian dan spesifikasi kerja yang telah ditetapkan dan kegagalan berbuat demikian, Pihak Koridor Utiliti Teknologi Terengganu Sdn. Bhd. dan Pihak Berkuasa Melulus/Tempatan berhak membatalkan sebarang kelulusan terhadap permohonan ini tanpa sebarang alasan.
- 6.3 Kami bertanggungjawab akan mematuhi apa jua arahan dari Pihak Berkuasa Melulus/Tempatan sekiranya diberi arahan untuk mengalih segala aset-aset Agensi Utiliti bagi pelebaran jalan dan sebagainya dengan kaedah pembiayaannya yang berdasarkan kepada **Garis Panduan Pengalihan dan Pemasangan Semula Utiliti Dalam Pelaksanaan Program dan Projek Kerajaan Bilangan 1 Tahun 2016**
- 6.4 Kami yang bertandatangan di bawah ini bersetuju untuk mematuhi **Undang-Undang Kecil Kerja Di Jalan 1996** dan apa-apa terma atau syarat-syarat yang dikenakan oleh Pihak Berkuasa Melulus/Tempatan dan akan menanggung segala kos bagi pematuhan itu. Kami akan bertanggungjawab sepenuhnya ke atas segala rekabentuk dan perjalanan kerja-kerja tersebut

Tandatangan & Cop Syarikat
Pembekal Utiliti/Pemaju

Tandatangan & Cop Syarikat Perunding
Kejuruteraan

	
Nama : AZMI BIN AHMAD PENGURUS PROJEK SERADA REALTY SDN BHD	Nama : Ir. MOHD FAUZI ZAKARIA
Jawatan : _____	Jawatan : Prinsipal
No. HP : <u>012-3868 353</u>	No. HP : <u>019-98854 50</u>
Emel : <u>azmi.sdnbhd@gmail.com</u>	Emel : <u>entehc@gmail.com</u>
Tarikh : <u>12-9-2024</u>	Tarikh : <u>12/9/2024</u>



PROJEK BEKALAN AIR LUAR BANDAR (BALB) SISTEM RETIKULASI NEGERI TERENGGANU TAHUN 2021

Lampiran - KUTT/IL-02/2021-BKIL


No. Bil 008

	Nama Jalan	Daerah	Kaedah	Koordinat Mula	Koordinat Akhir	Jarak (Meter)
	Zon 1 - Daerah Setiu					
	M23 : Kg. Che Mohid (200m KUTT)	Setiu	Korekan terbuka	5.595016, 102.733863	5.595682, 102.733609	200.0
	M24 : Kg. Bukit Kemudu (670m KUTT)	Setiu	Korekan terbuka	5.549514, 102.763634	5.549274, 102.766362	670.0
	M25 : Penempatan Belakang SMK Chalok (937m KUTT)	Setiu	Korekan terbuka	5.436982, 102.826830	5.435011, 102.835258	937.0
	M28 : Kg. Jelapang (1955m KUTT)	Setiu	Korekan terbuka	5.422333, 102.903287	5.418377, 102.910738	1,955.0
					Jumlah	3,762.0



LEGEND:

- = EXISTING PIPE
- - - = PROPOSED 155 mm Ø MULTILAYER UPVC PIPE PN12
- - - = PROPOSED 150 mm Ø MSCL PIPE
- - - = PROPOSED 32 mm Ø POLYVINYL ALUMINIUM COMPOSITE (PA) PIPE
- - - = PROPOSED 32 mm Ø (PA) PIPE c/w 65 mm Ø GALVANISED IRON CLASS B PIPE SLEEVE
- = PROPOSED SLUICE VALVE
- = PROPOSED SCOUR VALVE
- = PROPOSED CULVERT CROSSING
- = PROPOSED HYDRANT
- = HOUSE WITHOUT METER
- = WATER METER TO DETAILS

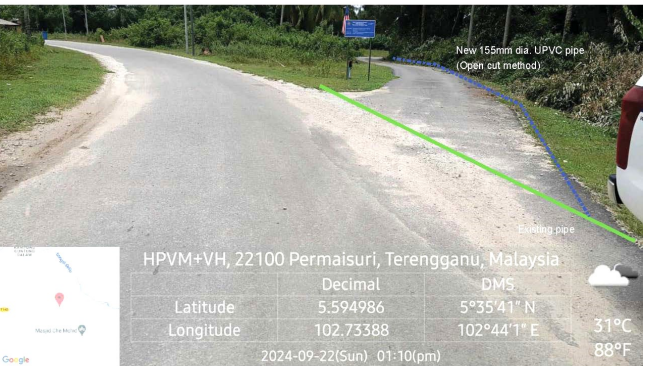


60062 60063 60799 60800 343 344 394 2546 2547 2548 2549 2550 2476

MUKIM GUNTUNG
DAERAH SETIU
SYIT PIAWAI 17-A

LAYOUT PLAN
SCALE 1:100
COORDINATE : 5.595016, 102.733863

<p>JURUKUR TANAH BERLESEN :</p> <p> JURUKUR BUDIMAN 470 E, Tingkat Satu & Dua, Jalan Kamaruddin, 20400 Kuala Terengganu. Tel : 6224403, 6229403 FAX : 6233403</p>	<p>PINDAAN :</p> <table border="1"> <tr><th>BIL</th><th>TARIKH</th><th>KETERANGAN</th></tr> <tr><td> </td><td> </td><td> </td></tr> </table>	BIL	TARIKH	KETERANGAN				<p>UKURAN & MAKLUMAT LUKISAN :</p> <table border="1"> <tr><td>SCALA (A1) : 1:700</td><td>SCALA (A3) : 1:1400</td></tr> <tr><td colspan="2">DILUKIS OLEH : M. Amir Asamuddin Bin Ab Rashid</td></tr> <tr><td colspan="2">DIREKABENTUK OLEH : Nor Sarwani Binti Mat Saman</td></tr> <tr><td colspan="2">DISEMAK OLEH : Norbaziah Binti Ramli</td></tr> <tr><td colspan="2">DILULUSKAN OLEH : Ir. Mohd Fauzi Bin Zakaria</td></tr> <tr><td colspan="2">TARIKH : Oktober 2023</td></tr> </table>	SCALA (A1) : 1:700	SCALA (A3) : 1:1400	DILUKIS OLEH : M. Amir Asamuddin Bin Ab Rashid		DIREKABENTUK OLEH : Nor Sarwani Binti Mat Saman		DISEMAK OLEH : Norbaziah Binti Ramli		DILULUSKAN OLEH : Ir. Mohd Fauzi Bin Zakaria		TARIKH : Oktober 2023		<p>PERAKUAN JURUTERA BERDAFTAR :</p> <p>SAYA MENGESAHKAN BAHAWA SEMUA PELAN TELAH DISEDIAKAN DENGAN TEPAT, LENGKAP DAN TERATUR. JUGA TELAH MEMENUHI KEHENDAK SKOP PROJEK DAN KEPERLUAN YANG DITETAPKAN OLEH KPLB.</p> <p>Tandatangan Nama : Ir. MOHD FAUZI BIN ZAKARIA</p>	<p>PERUNDING KEJURUTERAAN AWAM & STRUKTUR :</p> <p> Entech Consult 3187 K, ARAS 2, KOMPLEKS PERMINT HARMONI, JALAN BATAS BARU, 20300 KUALA TERENGGANU, Tel : 09-6251757 Fax : 09-6251785 Email : entechc@gmail.com</p>	<p>PIHAK BERKUASA AIR/OPERATOR AIR/ PENERIMA MILIK :</p> <p> SATU (453286-D) SYARIKAT AIR TERENGGANU SDN. BHD. JALAN SULTAN ISMAIL, 20200 KUALA TERENGGANU TERENGGANU DARUL IMAN. Tel : 09-6214154 Fax : 09-6201104</p>	<p>PEGAWAI PENGUSAHA :</p> <p> SETIAUSAHA BAHAGIAN, KEMENTERIAN KEMAJUAN DESA DAN WILAYAH (KKDW) BAHAGIAN TEKNIKAL, ARAS 22, NO. 47, PERSARAN PERDANA, PRESINT 4, PUSAT PENTADBIRAN KERAJAAN PERSEKUTUAN, 62100 PUTRAJAYA. Tel : 03-80008000 Fax : 03-88882337</p>	<p>PENGURUS PROGRAM :</p> <p> SETIAUSAHA BAHAGIAN, KEMENTERIAN KEMAJUAN DESA DAN WILAYAH (KKDW) BAHAGIAN PRASARANA, ARAS 23, NO. 47, PERSARAN PERDANA, PRESINT 4, PUSAT PENTADBIRAN KERAJAAN PERSEKUTUAN, 62100 PUTRAJAYA. Tel : 03-80008000 Fax : 03-88882337</p>	<p>KLIEN/KEMENTERIAN PELAKSANA :</p> <p> KEMENTERIAN KEMAJUAN DESA DAN WILAYAH (KKDW) NO. 47, PERSARAN PERDANA, PRESINT 4, PUSAT PENTADBIRAN KERAJAAN PERSEKUTUAN, 62100 PUTRAJAYA, MALAYSIA. Tel : 03-80008000 Fax : 03-88882337</p>	<p>TAJUK PROJEK :</p> <p>PROJEK BEKALAN AIR LUAR BANDAR (BALB) SISTEM RETIKULASI BAGI NEGERI TERENGGANU TAHUN 2021</p> <table border="1"> <tr><td>ZON : 1</td><td>DAERAH : SETIU</td><td>PARLIMEN : SETIU</td></tr> <tr><td colspan="3">TAJUK LUKISAN : KG. CHE MOHD -LAYOUT PLAN (SHEET 1/2)</td></tr> <tr><td colspan="3">JENIS KERJA / BINAMAN : WATER SUPPLY / PIPE LAYING</td></tr> <tr><td colspan="3">NO. LUKISAN : ENTECH/2021-P06/BALB/SETIU/23/LP-1</td></tr> <tr><td>NO. HELAJAN : 130</td><td colspan="2">PINDAAN :</td></tr> </table>	ZON : 1	DAERAH : SETIU	PARLIMEN : SETIU	TAJUK LUKISAN : KG. CHE MOHD -LAYOUT PLAN (SHEET 1/2)			JENIS KERJA / BINAMAN : WATER SUPPLY / PIPE LAYING			NO. LUKISAN : ENTECH/2021-P06/BALB/SETIU/23/LP-1			NO. HELAJAN : 130	PINDAAN :	
	BIL	TARIKH	KETERANGAN																																							
SCALA (A1) : 1:700	SCALA (A3) : 1:1400	
DILUKIS OLEH : M. Amir Asamuddin Bin Ab Rashid	
DIREKABENTUK OLEH : Nor Sarwani Binti Mat Saman	
DISEMAK OLEH : Norbaziah Binti Ramli	
DILULUSKAN OLEH : Ir. Mohd Fauzi Bin Zakaria	
TARIKH : Oktober 2023	
ZON : 1	DAERAH : SETIU	PARLIMEN : SETIU	
TAJUK LUKISAN : KG. CHE MOHD -LAYOUT PLAN (SHEET 1/2)	
JENIS KERJA / BINAMAN : WATER SUPPLY / PIPE LAYING	
NO. LUKISAN : ENTECH/2021-P06/BALB/SETIU/23/LP-1	
NO. HELAJAN : 130	PINDAAN :	

BEKALAN AIR LUAR BANDAR (BALB) SISTEM RETIKULASI NEGERI TERENGGANU TAHUN 2021

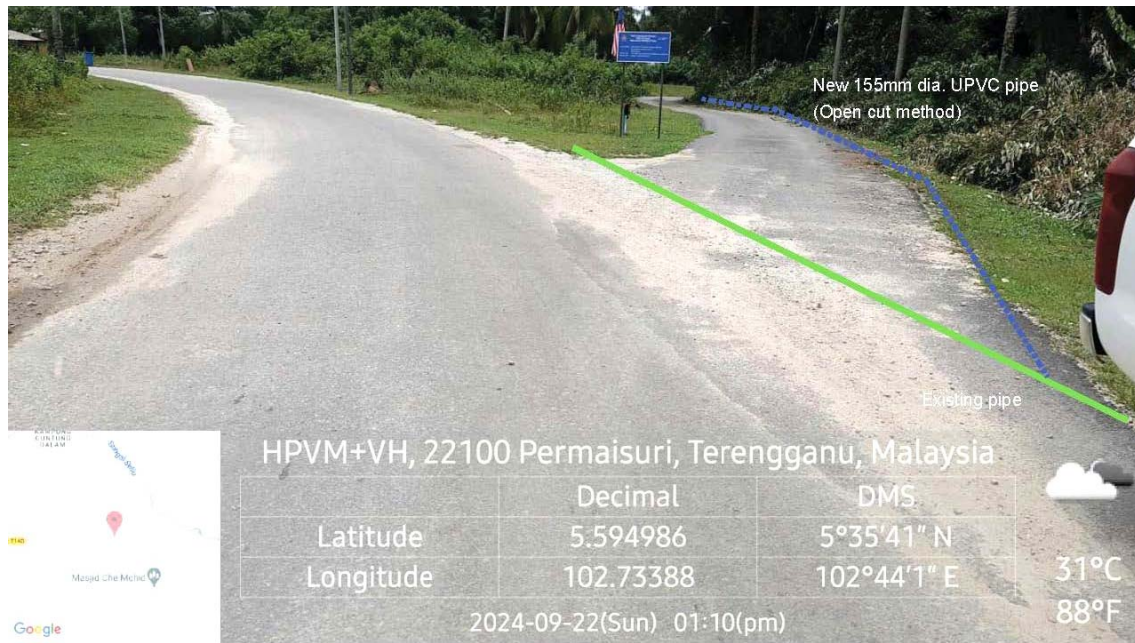

GAMBAR 1 : Kawasan cadangan laluan paip baru dan sambungan ke paip sedia ada.





GAMBAR 2 : Kawasan cadangan laluan paip baru pada laluan tepi jalan.



MUKIM GUNTING
DAERAH SETIU
SYIT PIAWAI 17-D
LAYOUT PLAN
SCALE 1:100
COORDINATE : 5.549514, 102.763634

1757

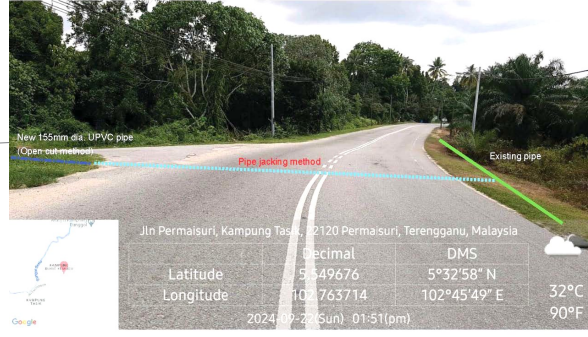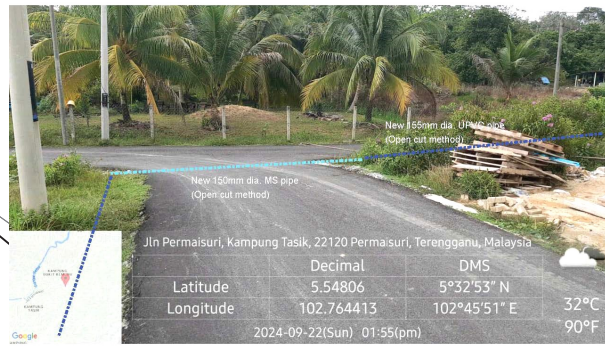

LEGEND:


- = EXISTING PIPE
- = PROPOSED 155 mm Ø MULTILAYER UPVC PIPE PN12
- = PROPOSED 155 mm Ø MULTILAYER UPVC PIPE JACKING C/W 300mm Ø MS PIPE SLEEVE
- = PROPOSED 150 mm Ø MSCL PIPE
- = PROPOSED 32 mm Ø POLYMER ALUMINIUM COMPOSITE (PA) PIPE
- = PROPOSED 32 mm Ø (PA) PIPE c/w 65 mm Ø GALVANISED IRON CLASS B PIPE SLEEVE
- = PROPOSED SLUICE VALVE
- = PROPOSED SCOUR VALVE
- = PROPOSED CULVERT CROSSING c/w BUTTERFLY VALVE
- = PROPOSED HYDRANT
- = HOUSE WITHOUT METER
- = WATER METER TO DETAILS

JURUKUR TANAH BERLESEN : JURUKUR BUDIMAN 470 E, Tingkat Satu & Dua, Jalan Kamarudin, 20400 Kuala Terengganu. Tel : 6224403, 6229403 FAX : 6233403	PINDAAN : BIL. TARIKH KETERANGAN	UKURAN & MAKLUMAT LUKISAN : SCALA (A1) : 1:1000 SCALA (A3) : 1:2000 DILUKIS OLEH : M. Amir Asamuddin Bin Ab Rashid DIREKABENTUK OLEH : Nor Sarwani Binti Mat Saman DISEMAK OLEH : Norbaziah Binti Ramli DILULUSKAN OLEH : Ir. Mohd Fauzi Bin Zakaria TARIKH : Oktober 2023	PERAKUAN JURUTERA BERDAFTAR : SAYA MENGESAHKAN BAHAWA SEMUA PELAN TELAH DISEDAKAN DENGAN TEPAT, LENGKAP DAN TERATUR. JUGA TELAH MEMENUHI KEHENDAK SKOP PROJEK DAN KEPERLUAN YANG DITETAPKAN OLEH KPLB. Tandatangan Nama : Ir. MOHD FAUZI BIN ZAKARIA	PERUNDING KEJURUTERAAN AWAM & STRUKTUR : Entech Consult 3187 K, ARAS 2, KOMPLEKS PERMINT HARMONI, JALAN BATAS BARU, 20300 KUALA TERENGGANU, Tel : 09-6251757 Fax : 09-6251785 Email : entechc@gmail.com (T0069139-1)	PIHAK BERKUASA AIR/OPERATOR AIR/ PENERIMA MILIK : SATU (453286-D) SYARIKAT AIR TERENGGANU SDN. BHD. JALAN SULTAN ISMAIL, 20200 KUALA TERENGGANU TERENGGANU DARUL IMAN. Tel : 09-6214154 Fax : 09-6201104	PEGAWAI PENGUSAH : SETIAUSAHA BAHAGIAN, KEMENTERIAN KEMAJUAN DESA DAN WILAYAH (KKDW) BAHAGIAN TEKNIKAL, ARAS 22, NO. 47, PERSIARAN PERDANA, PRESINT 4, PUSAT PENTADBIRAN KERAJAAN PERSEKUTUAN, 62100 PUTRAJAYA. Tel : 03-80008000 Fax : 03-88882337	PENGURUS PROGRAM : SETIAUSAHA BAHAGIAN, KEMENTERIAN KEMAJUAN DESA DAN WILAYAH (KKDW) BAHAGIAN PRASARANA, ARAS 23, NO. 47, PERSIARAN PERDANA, PRESINT 4, PUSAT PENTADBIRAN KERAJAAN PERSEKUTUAN, 62100 PUTRAJAYA. Tel : 03-80008000 Fax : 03-88882337	KLIEN/KEMENTERIAN PELAKSANA : KEMENTERIAN KEMAJUAN DESA DAN WILAYAH (KKDW) NO. 47, PERSIARAN PERDANA, PRESINT 4, PUSAT PENTADBIRAN KERAJAAN PERSEKUTUAN, 62100 PUTRAJAYA, MALAYSIA. Tel : 03-80008000 Fax : 03-88882337	TAJUK PROJEK : PROJEK BEKALAN AIR LUAR BANDAR (BALB) SISTEM RETIKULASI BAGI NEGERI TERENGGANU TAHUN 2021 ZON : 1 DAERAH : SETIU PARLIMEN : SETIU TAJUK LUKISAN : KG. BUKIT KEMUDU -LAYOUT PLAN JENIS KERJA / BINAAN : WATER SUPPLY / PIPE LAYING NO. LUKISAN : ENTECH/2021-P06/BALB/SETIU/24/LP-1 NO. HELAJAN : 134 PINDAAN :
---	--	--	--	---	---	--	---	--	--

BEKALAN AIR LUAR BANDAR (BALB) SISTEM RETIKULASI NEGERI TERENGGANU TAHUN 2021



GAMBAR 1 : Kawasan cadangan laluan paip baru dan sambungan ke paip sedia ada.

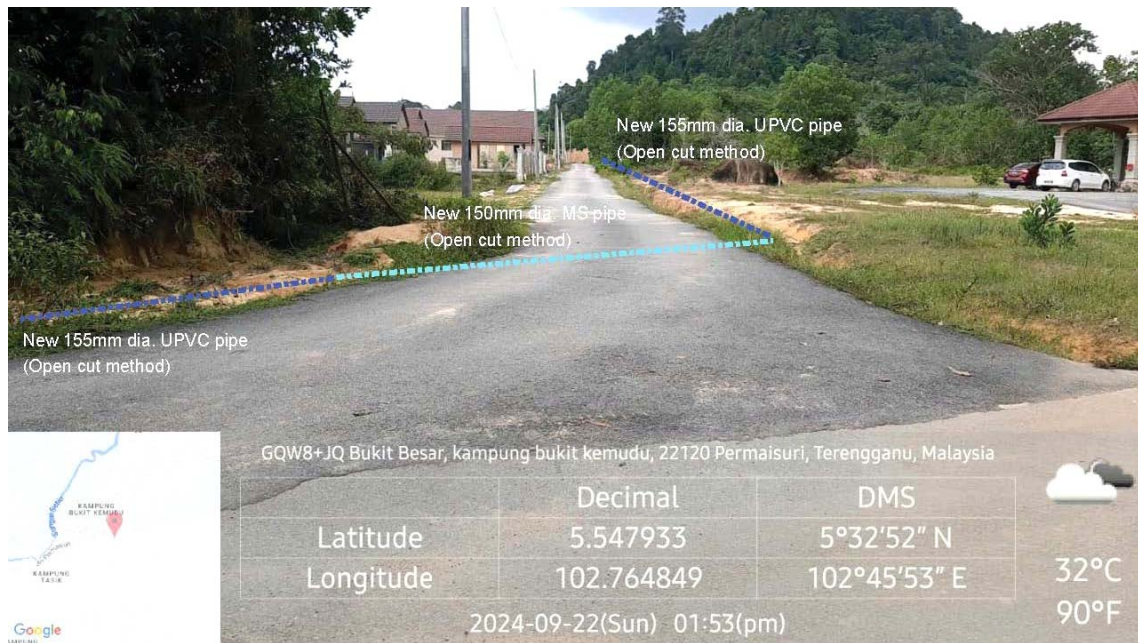

GAMBAR 2 : Kawasan cadangan laluan paip baru pada laluan tepi jalan.

BEKALAN AIR LUAR BANDAR (BALB) SISTEM RETIKULASI NEGERI TERENGGANU TAHUN 2021



GAMBAR 3 : Kawasan cadangan laluan paip baru pada laluan tepi jalan.




GAMBAR 4 : Kawasan cadangan laluan paip baru pada laluan tepi jalan.



MUKIM CALUK
DAERAH SETIU
SYIT PIAWAI 31-A

LAYOUT PLAN

SCALE 1:100
COORDINATE : 5.436982, 102.826830

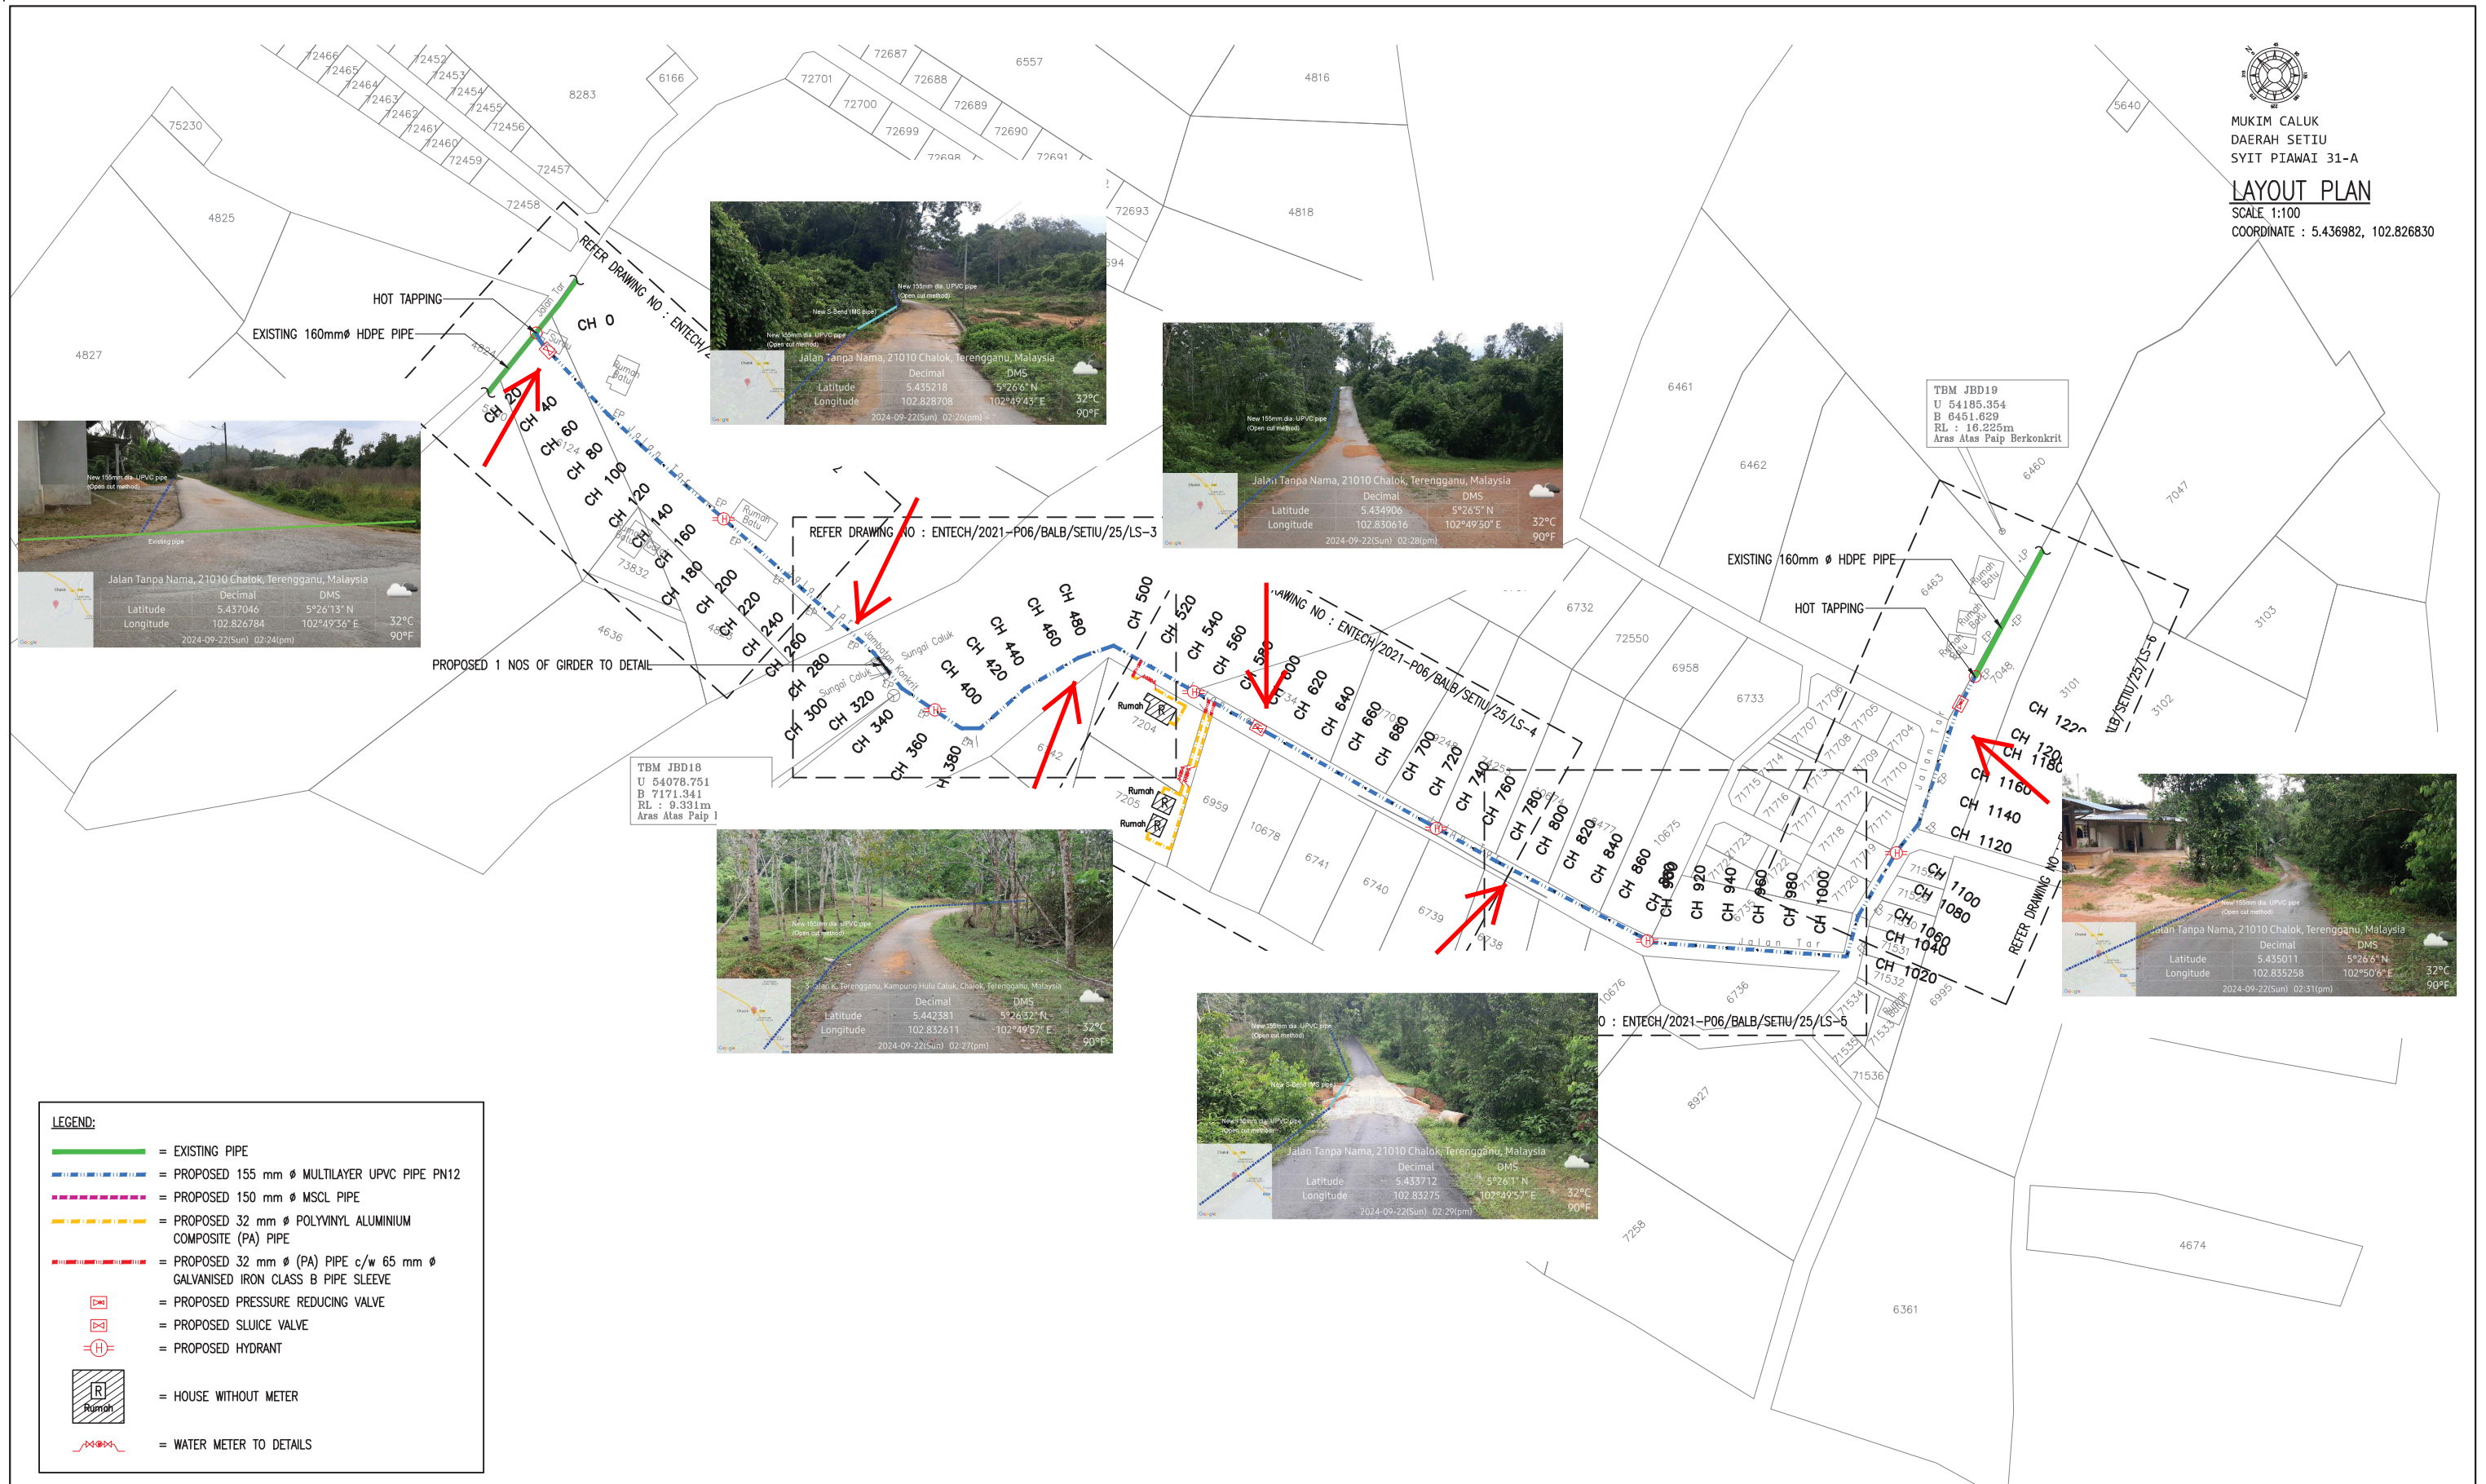

JURUKUR TANAH BERLESEN :
JURUKUR BUDIMAN
470 E, Tingkat Satu & Dua,
Jalan Kamarudin,
20400 Kuala Terengganu.
Tel : 6224403, 6229403
FAX : 6233403

PINDAAN :		
BIL	TARIKH	KETERANGAN

UKURAN & MAKLUMAT LUKISAN :

SCALA (A1) : 1:2000	SCALA (A3) : 1:4000
DILUKIS OLEH : M. Amir Asamuddin Bin Ab Rashid	
DIREKABENTUK OLEH : Nor Sarwani Binti Mat Saman	
DISEMAK OLEH : Norbaziah Binti Ramli	
DILULUSKAN OLEH : Ir. Mohd Fauzi Bin Zakaria	
TARIKH : Oktober 2023	

PERAKUAN JURUTERA BERDAFTAR :
SAYA MENGESAHKAN BAHAWA SEMUA PELAN TELAH DISEDIAKAN DENGAN TEPAT, LENGKAP DAN TERATUR. JUGA TELAH MEMENUHI KEHENDAK SKOP PROJEK DAN KEPERLUAN YANG DITETAPKAN OLEH KPLB.

Tandatangan
Nama : Ir. MOHD FAUZI BIN ZAKARIA

PERUNDING KEJURUTERAAN AWAM & STRUKTUR :

Entech Consult
3187 K, ARAS 2,
KOMPLEKS PERMINT HARMONI,
JALAN BATAS BARU,
20300 KUALA TERENGGANU,
Tel : 09-6251757
Fax : 09-6251785
Email : entechc@gmail.com
(T0069139-U)

PIHAK BERKUASA AIR/OPERATOR AIR/
PENERIMA MILIK :

SATU (453286-D)
SYARIKAT AIR TERENGGANU SDN. BHD.
JALAN SULTAN ISMAIL,
20200 KUALA TERENGGANU
TERENGGANU DARUL IMAN.
Tel : 09-6214154 Fax : 09-6201104

PEGAWAI PENGUSAH :

SETIAUSAHA BAHAGIAN,
KEMENTERIAN KEMAJUAN DESA DAN WILAYAH (KKDW)
BAHAGIAN TEKNIKAL,
ARAS 22, NO. 47, PERSARAN PERDANA,
PRESINT 4, PUSAT PENTADBIRAN KERAJUAN
PERSEKUTUAN, 62100 PUTRAJAYA.
Tel : 03-80008000 Fax : 03-88882337

PENGURUS PROGRAM :

SETIAUSAHA BAHAGIAN,
KEMENTERIAN KEMAJUAN DESA DAN WILAYAH (KKDW)
BAHAGIAN PRASARANA,
ARAS 23, NO. 47, PERSARAN PERDANA,
PRESINT 4, PUSAT PENTADBIRAN KERAJUAN
PERSEKUTUAN, 62100 PUTRAJAYA.
Tel : 03-80008000 Fax : 03-88882337

KLIEN/KEMENTERIAN PELAKSANA :

KEMENTERIAN KEMAJUAN DESA DAN WILAYAH (KKDW)
NO. 47, PERSARAN PERDANA,
PRESINT 4, PUSAT PENTADBIRAN KERAJUAN
PERSEKUTUAN, 62100 PUTRAJAYA, MALAYSIA.
Tel : 03-80008000
Fax : 03-88882337

TAJUK PROJEK :

PROJEK BEKALAN AIR LUAR BANDAR (BALB)
SISTEM RETIKULASI BAGI NEGERI TERENGGANU TAHUN 2021

ZON : 1	DAERAH : SETIU	PARLIMEN : SETIU
TAJUK LUKISAN : BELAKANG SMK CHALOK -LAYOUT PLAN		
JENIS KERJA / BINAAN : WATER SUPPLY / PIPE LAYING		
NO. LUKISAN : ENTECH/2021-P06/BALB/SETIU/25/LP-1		
NO. HELAJAN : 138	PINDAAN :	

BEKALAN AIR LUAR BANDAR (BALB) SISTEM RETIKULASI NEGERI TERENGGANU TAHUN 2021



GAMBAR 1 : Kawasan cadangan laluan paip baru dan sambungan ke paip sedia ada.



GAMBAR 2 : Kawasan cadangan laluan paip baru pada laluan tepi jalan.

BEKALAN AIR LUAR BANDAR (BALB) SISTEM RETIKULASI NEGERI TERENGGANU TAHUN 2021



GAMBAR 3 : Kawasan cadangan laluan paip baru pada laluan tepi jalan.



GAMBAR 4 : Kawasan cadangan laluan paip baru pada laluan tepi jalan.

BEKALAN AIR LUAR BANDAR (BALB) SISTEM RETIKULASI NEGERI TERENGGANU TAHUN 2021



GAMBAR 5 : Kawasan cadangan laluan paip baru pada laluan tepi jalan.



GAMBAR 6 : Kawasan cadangan laluan paip baru pada laluan tepi jalan.



MUKIM HULU NERUS
DAERAH SETIU
SYAIT PIAWAI 11-D
LAYOUT PLAN
SCALE 1:100
COORDINATE : 5.422333, 102.903287



LEGEND:

- = EXISTING PIPE
- = PROPOSED 155 mm Ø MULTILAYER UPVC PIPE PN12
- = PROPOSED 155 mm Ø MULTILAYER UPVC PIPE PN12 JACKING C/W 300mm Ø MS PIPE SLEEVE
- = PROPOSED 150 mm Ø MSCL PIPE
- = PROPOSED 32 mm Ø POLYVINYL ALUMINIUM COMPOSITE (PA) PIPE
- = PROPOSED 32 mm Ø (PA) PIPE c/w 65 mm Ø GALVANISED IRON CLASS B PIPE SLEEVE
- = PROPOSED SLUICE VALVE
- = PROPOSED SCOUR VALVE
- = PROPOSED HYDRANT
- = HOUSE WITHOUT METER
- = WATER METER TO DETAILS



BKL
U 52341.367
T 929.077
RL : 21.011m
Aras Atas Batu Sempadan



TBM JBD27
U 52021.798
T 1818.723
RL : 3.411m
Aras Atas Paip Berkonkrit

JURUKUR TANAH BERLESEN : JURUKUR BUDIMAN 470 E, Tingkat Satu & Dua, Jalan Kamarudin, 20400 Kuala Terengganu. Tel : 6224403, 6229403 FAX : 6233403	PINDAAN : BIL. TARIKH KETERANGAN	UKURAN & MAKLUMAT LUKISAN : SCALA (A1) : 1:2000 SCALA (A3) : 1:4000 DILUKIS OLEH : M. Amir Asamuddin Bin Ab Rashid DIREKABENTUK OLEH : Nor Sarwani Binti Mat Saman DISEMAK OLEH : Norbaziah Binti Ramli DILULUSKAN OLEH : Ir. Mohd Fauzi Bin Zakaria TARIKH : Oktober 2023	PERAKUAN JURUTERA BERDAFTAR : SAYA MENGESAHKAN BAHAWA SEMUA PELAN TELAH DISEDIAKAN DENGAN TEPAT, LENGKAP DAN TERATUR. JUGA TELAH MEMENUHI KEHENDAK SKOP PROJEK DAN KEPERLUAN YANG DITETAPKAN OLEH KPLB. Tandatangan Nama : Ir. MOHD FAUZI BIN ZAKARIA	PERUNDING KEJURUTERAAN AWAM & STRUKTUR : Entech Consult 3187 K, ARAS 2, KOMPLEKS PERMINT HARMONI, JALAN BATAS BARU, 20300 KUALA TERENGGANU, Terengganu Darul Iman. Tel : 09-6251757 Fax : 09-6251785 Email : entechc@gmail.com (TR0069139-U)	PIHAK BERKUASA AIR/OPERATOR AIR/ PENERIMA MILIK : SATU (453286-D) SYARIKAT AIR TERENGGANU SDN. BHD. JALAN SULTAN ISMAIL, 20200 KUALA TERENGGANU TERENGGANU DARUL IMAN. Tel : 09-6214154 Fax : 09-6201104	PEGAWAI PENGUSAH : SETIAUSAHA BAHAGIAN, KEMENTERIAN KEMAJUAN DESA DAN WILAYAH (KKDW) BAHAGIAN TEKNIKAL, ARAS 23, NO. 47, PERSARAN PERDANA, PRESINT 4, PUSAT PENTADBIRAN KERAJAN PERSEKUTUAN, 62100 PUTRAJAYA. Tel : 03-80008000 Fax : 03-88882337	PENGURUS PROGRAM : SETIAUSAHA BAHAGIAN, KEMENTERIAN KEMAJUAN DESA DAN WILAYAH (KKDW) BAHAGIAN PRASARANA, ARAS 23, NO. 47, PERSARAN PERDANA, PRESINT 4, PUSAT PENTADBIRAN KERAJAN PERSEKUTUAN, 62100 PUTRAJAYA. Tel : 03-80008000 Fax : 03-88882337	KLIEN/KEMENTERIAN PELAKSANA : KEMENTERIAN KEMAJUAN DESA DAN WILAYAH (KKDW) NO. 47, PERSARAN PERDANA, PRESINT 4, PUSAT PENTADBIRAN KERAJAN PERSEKUTUAN, 62100 PUTRAJAYA, MALAYSIA. Tel : 03-80008000 Fax : 03-88882337	TAJUK PROJEK : PROJEK BEKALAN AIR LUAR BANDAR (BALB) SISTEM RETIKULASI BAGI NEGERI TERENGGANU TAHUN 2021 ZON : 1 DAERAH : SETIU PARLIMEN : SETIU TAJUK LUKISAN : KG. JELAPANG -LAYOUT PLAN (SHEET 1/2) JENIS KERJA / BINAAN : WATER SUPPLY / PIPE LAYING NO. LUKISAN : ENTECH/2021-P06/BALB/SETIU/28/LP-1 NO. HELAJAN : 152 PINDAAN :
---	--	--	---	--	--	---	--	--	--

BEKALAN AIR LUAR BANDAR (BALB) SISTEM RETIKULASI NEGERI TERENGGANU TAHUN 2021




GAMBAR 1 : Kawasan cadangan laluan paip baru dan sambungan ke paip sedia ada.



GAMBAR 2 : Kawasan cadangan laluan paip baru pada laluan tepi jalan.

BEKALAN AIR LUAR BANDAR (BALB) SISTEM RETIKULASI NEGERI TERENGGANU TAHUN 2021

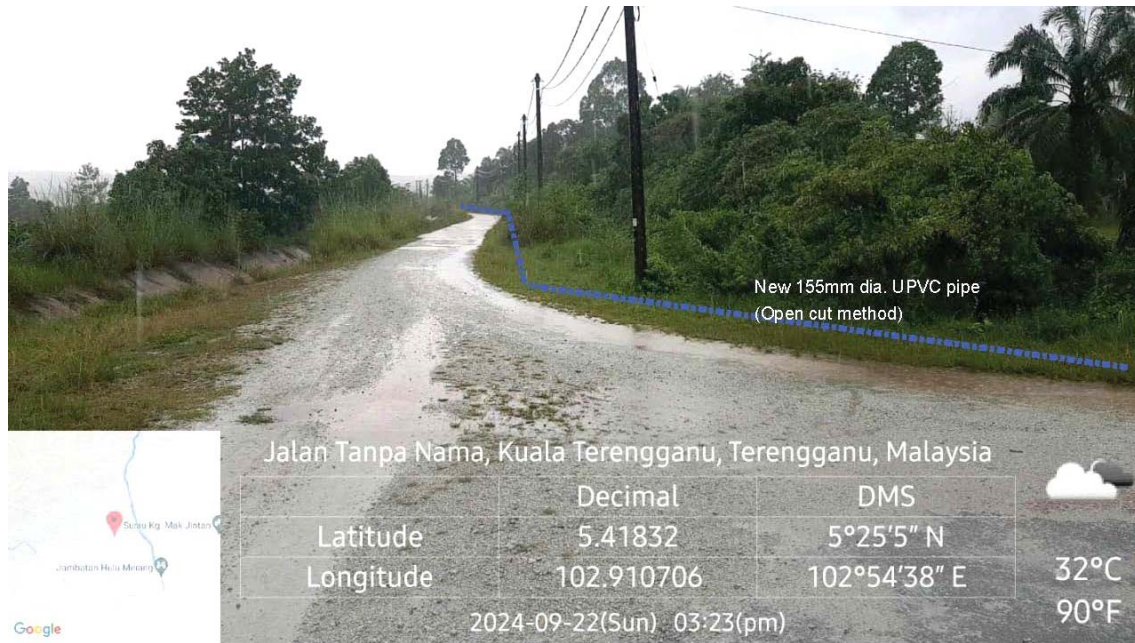

GAMBAR 3 : Kawasan cadangan laluan paip baru pada laluan tepi jalan.




GAMBAR 4 : Kawasan cadangan laluan paip baru dan sambungan ke paip sedia ada.

BEKALAN AIR LUAR BANDAR (BALB) SISTEM RETIKULASI NEGERI TERENGGANU TAHUN 2021



GAMBAR 5 : Kawasan cadangan laluan paip baru dan sambungan ke paip sedia ada.

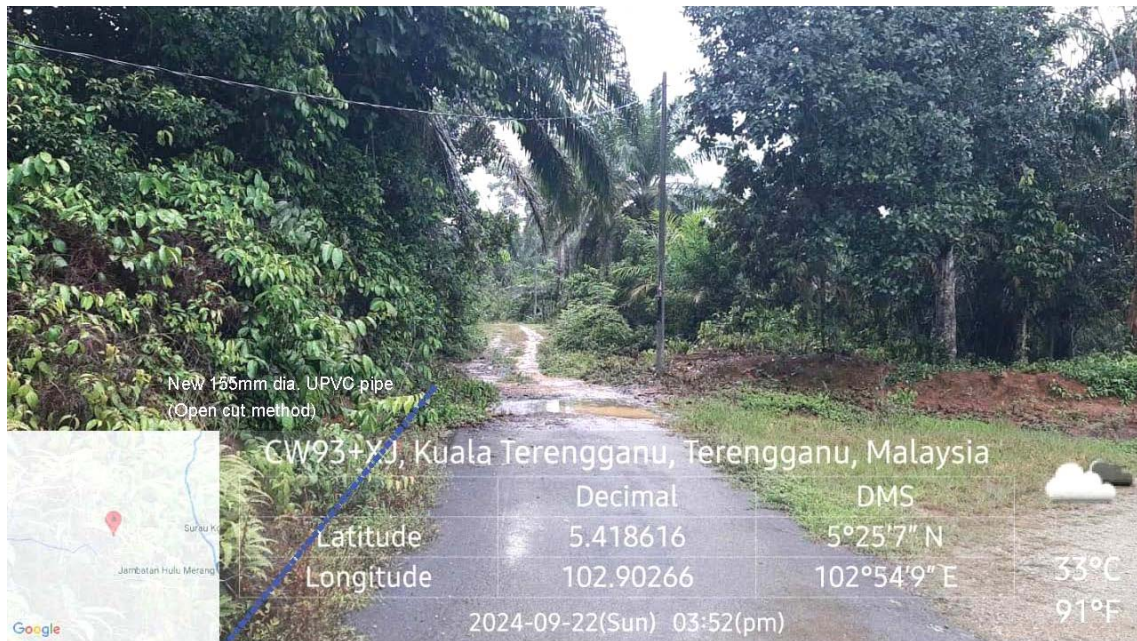

GAMBAR 6 : Kawasan cadangan laluan paip baru pada laluan tepi jalan.