

Kelulusan diberi tetakluk kepada syarat-syarat seperti dalam surah Bil. 111 dan LAF No. 18-428 bertarikh 1.8 DEC 2023


1-1
PENGURUS BESAR
LEMBAGA AIR PERAK
Kelulusan ini adalah selama dua (2) tahun sahaja bermula dari 1.8 DEC 2023. Kegagalan untuk menepati kerja-kerja ini akan mengakibatkan pembatalan LEMBAGA AIR PERAK berhak membatalkan dan mengubah syarat-syarat kelulusan.

b.p. Suruhanjaya Perkhidmatan Air Negara (SPAN)



JADUAL PAIP & KHUSUS UNTUK PRV

1	160mm HDPE # TIGERFIT ADAPTOR
2	MS TEE 150mm x 150mm x 100mm
3	150mm # SLUICE VALVE
4	150mm # MS PIPE (1.0m-2.0m pip) (D/FL)
5	100mm # SLUICE VALVE
6	100mm # MS PIPE SHORTPIECES (0.4m pip) (D/FL)
7	100mm # MS BEND 90° (ALL/FL)
8	100mm # MS PIPE SHORTPIECES (0.6m-1.2m pip) VARIES (D/FL)
9	100mm # MS PIPE SHORTPIECES (0.6m pip) (D/FL)
10	100mm # MS PIPE SHORTPIECES (0.3m pip) VARIES (D/FL)
11	100mm # FLANGED ADAPTOR JOINT
12	100mm # PRV

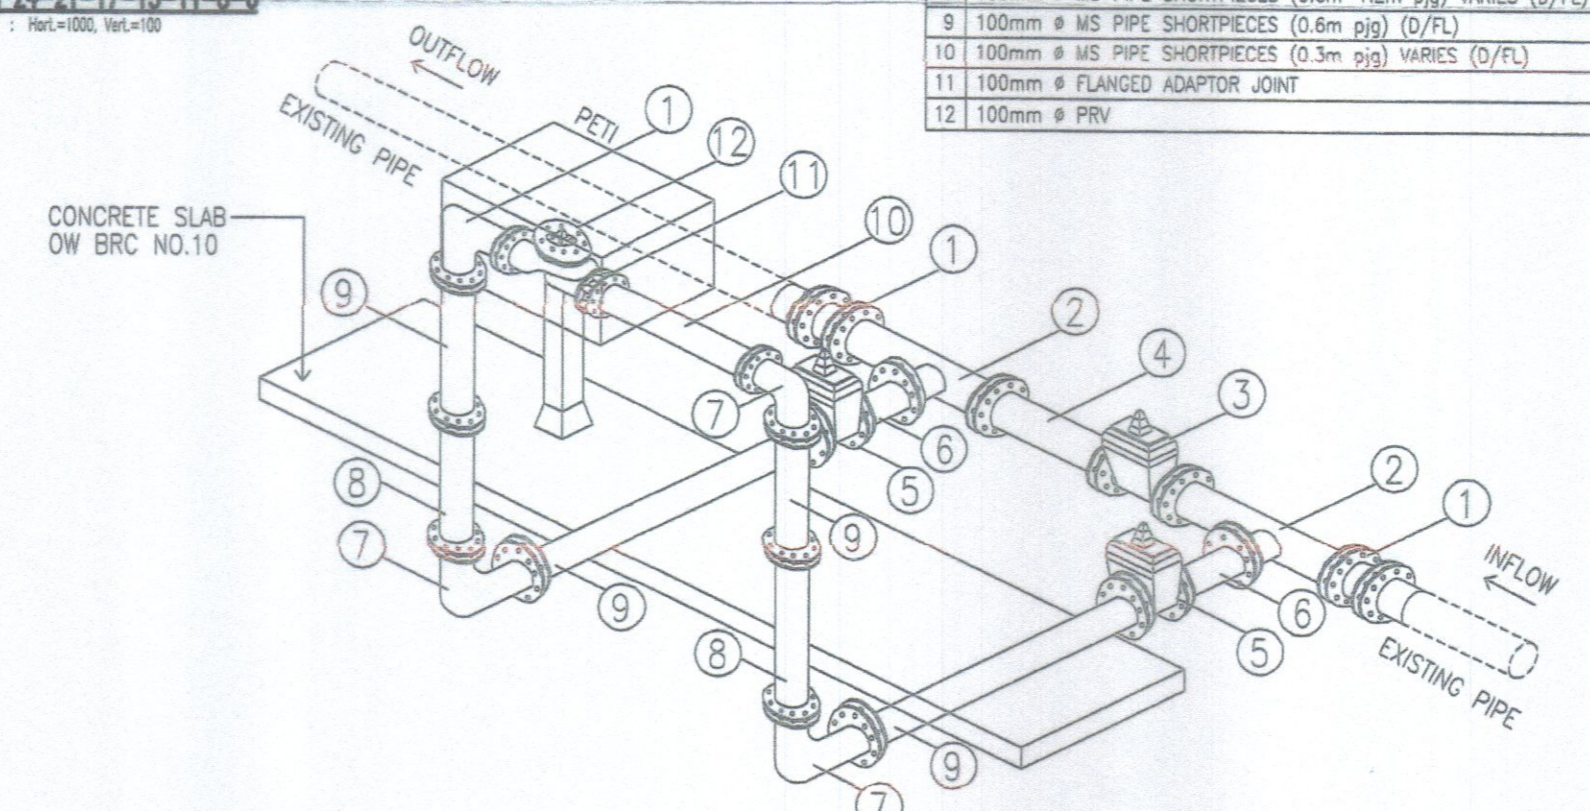

PRESSURE REDUCING VALVE (PRV) DETAIL

TAJUK PROJEK :
CADANGAN BEKALAN AIR BAGI SKIM PERUMAHAN SELUAS 17.18 EKAR (6.952 HEKTAR) DI ATAS PT 5156 (NO. HAKMILIK : HSD 33746), MUKIM JEBONG, DAERAH LARUT DAN MATANG, PERAK DARUL RIDZUAN.
UNTUK :
TETUAN HARAPAN BEBAS SDN BHD

TANDATANGAN PEMILIK TANAH:
TEH & TEH DEVELOPMENT SDN. BHD. (744605-1)
NAMA : TEH ENG LIM
NO. K/P. : 911004-08-5687
ALAMAT : NO. 3, LORONG KILANG 3A, OFF JALAN TUPAI, 34000 TAPING, PERAK DARUL RIDZUAN.
TEL. : 05-8065666 FAX. : 05-8010609

TANDATANGAN PEMAJU:
HARAPAN BEBAS SDN. BHD. (618488-H)
NAMA : TEH ENG LIM
NO. K/P. : 911004-08-5687
ALAMAT : NO. 3, LORONG KILANG 3A, OFF JALAN TUPAI, 34000 TAPING, PERAK DARUL RIDZUAN.
TEL. : 05-8065666 FAX. : 05-8010609

TANDATANGAN JURUTERA:
JURUTERA PROFESIONAL
BERKUALITI PERAKAWATAN AIR
AWAM
Ir. HO WAN LI
C11231
MALAYSIA
I hereby certify that these details are in accordance with the Water Supply Enactment and Bye-Laws and accept full responsibility for the design and the supervision of the works.
ZATH PERUNDING SDN. BHD.
Ir. Ho Wan Li
BERKUALITI, PEng, MIEH,
Pengarah

PERUNDING SENDIRIAN BERHAD
No. 8, Jalan Dato' I, Jalan Dato', 30000 Ipoh, Perak Darul Ridzuan, Malaysia.
Tel: 05-2560077
No. 8, Jalan Dato' I, Jalan Dato', 30000 Ipoh, Perak Darul Ridzuan, Malaysia.
Tel: 05-2560077
DITREKA : EN. AU
DILUKIS : KHANJAN
DISEMAK : EN. AU
DILULUSKAN : Ir. HO WAN LI
UKURAN : AS SHOWN
TARIKH : MAY 2023
NO. LUKISAN :
W/ZGH 6054/18/2/2B