

## YKF PLUMBING WORKS ENTERPRISE

202003208343(003148543-V)

NO 130,JALAN MERAH 1/4K KAMPUNG BARU BUKIT MERAH,31500 LAHAT  
PERAK.(H/P):0165048523

.....  
KORIDOR UTILITI DARUL RIDZUAN SDN BHD  
B-G-11, Greentown Suria,  
Jalan Dato Seri Ahmad Said,  
30450 Ipoh,  
Perak Darul Ridzuan

Ruj. Kami : KN/WR/2026/04/1  
Ruj. Tuan :  
Tarikh : 06/04/2026  
U/P : Pegawai Koridor Negeri  
Tuan,

**PER: CADANGAN MEROBOH SEBUAH RUMAH PADERI 1-TINGKAT DAN MEMBINA 1 BLOK BANGUNAN 2 ½  
TINGKAT YANG MENGANDUNGI DEWAN SERBAGUNA, PEJABAT, BILIK MESYUARAT DAN 1 UNIT RUMAH  
PADERI DI ATAS LOT 43062, JALAN ST MICHEAL, KAMPUNG TAWAS, 30010 IPOH, MUKIM HULU KINTA,  
DAERAH KINTA, PERAK DARUL RIDZUAN UNTUK TETUAN SYNOD OF THE DIOCESE OF WEST MALAYSIA**

- Serahan Dokumen Lengkap Bagi Permohonan Kelulusan Izin Lalu

Dengan segala hormatnya perkara di atas adalah dirujuk.

2. Bersama-sama ini kami sertakan dokumen-dokumen / lampiran berkaitan untuk rujukan dan kelulusan

pihak tuan:-

- i. Borang Kelulusan Izin Lalu (BKIL)
- ii. Lukisan Tapak (Pelan Skematik)
- iii. Peta Penandaan Lokasi
- iv. Gambar Lokasi

3. Mohon pihak tuan mengaturkan satu tarikh lawatan tapak bersama bagi menentukan serta meluluskan cadangan laluan yang dinyatakan seperti di atas.

4. Sebarang pertanyaan atau kemusykilan berhubung perkara ini, pihak tuan boleh menghubungi pegawai kami YEN KAH FOO di talian 016-5048523 dan pada emel [ykfplumbingworks@gmail.com](mailto:ykfplumbingworks@gmail.com) untuk keterangan lanjut.

5. Perhatian serta kerjasama pihak tuan amat dihargai dan diucapkan terima kasih.

Sekian.

Yang Benar,



**YKF PLUMBING WORKS ENTERPRISE**

202003208343(003148543-V)

No. 130, Jalan Merah 1/4k,

Kampung Baru Bukit Merah,







31500 Lahat, Perak

H/P: 016 - 504 8523

Email: [ykfplumbingworks@gmail.com](mailto:ykfplumbingworks@gmail.com)

-----  
Nama: YEN KAH FOO

Jawatan : PENGARAH

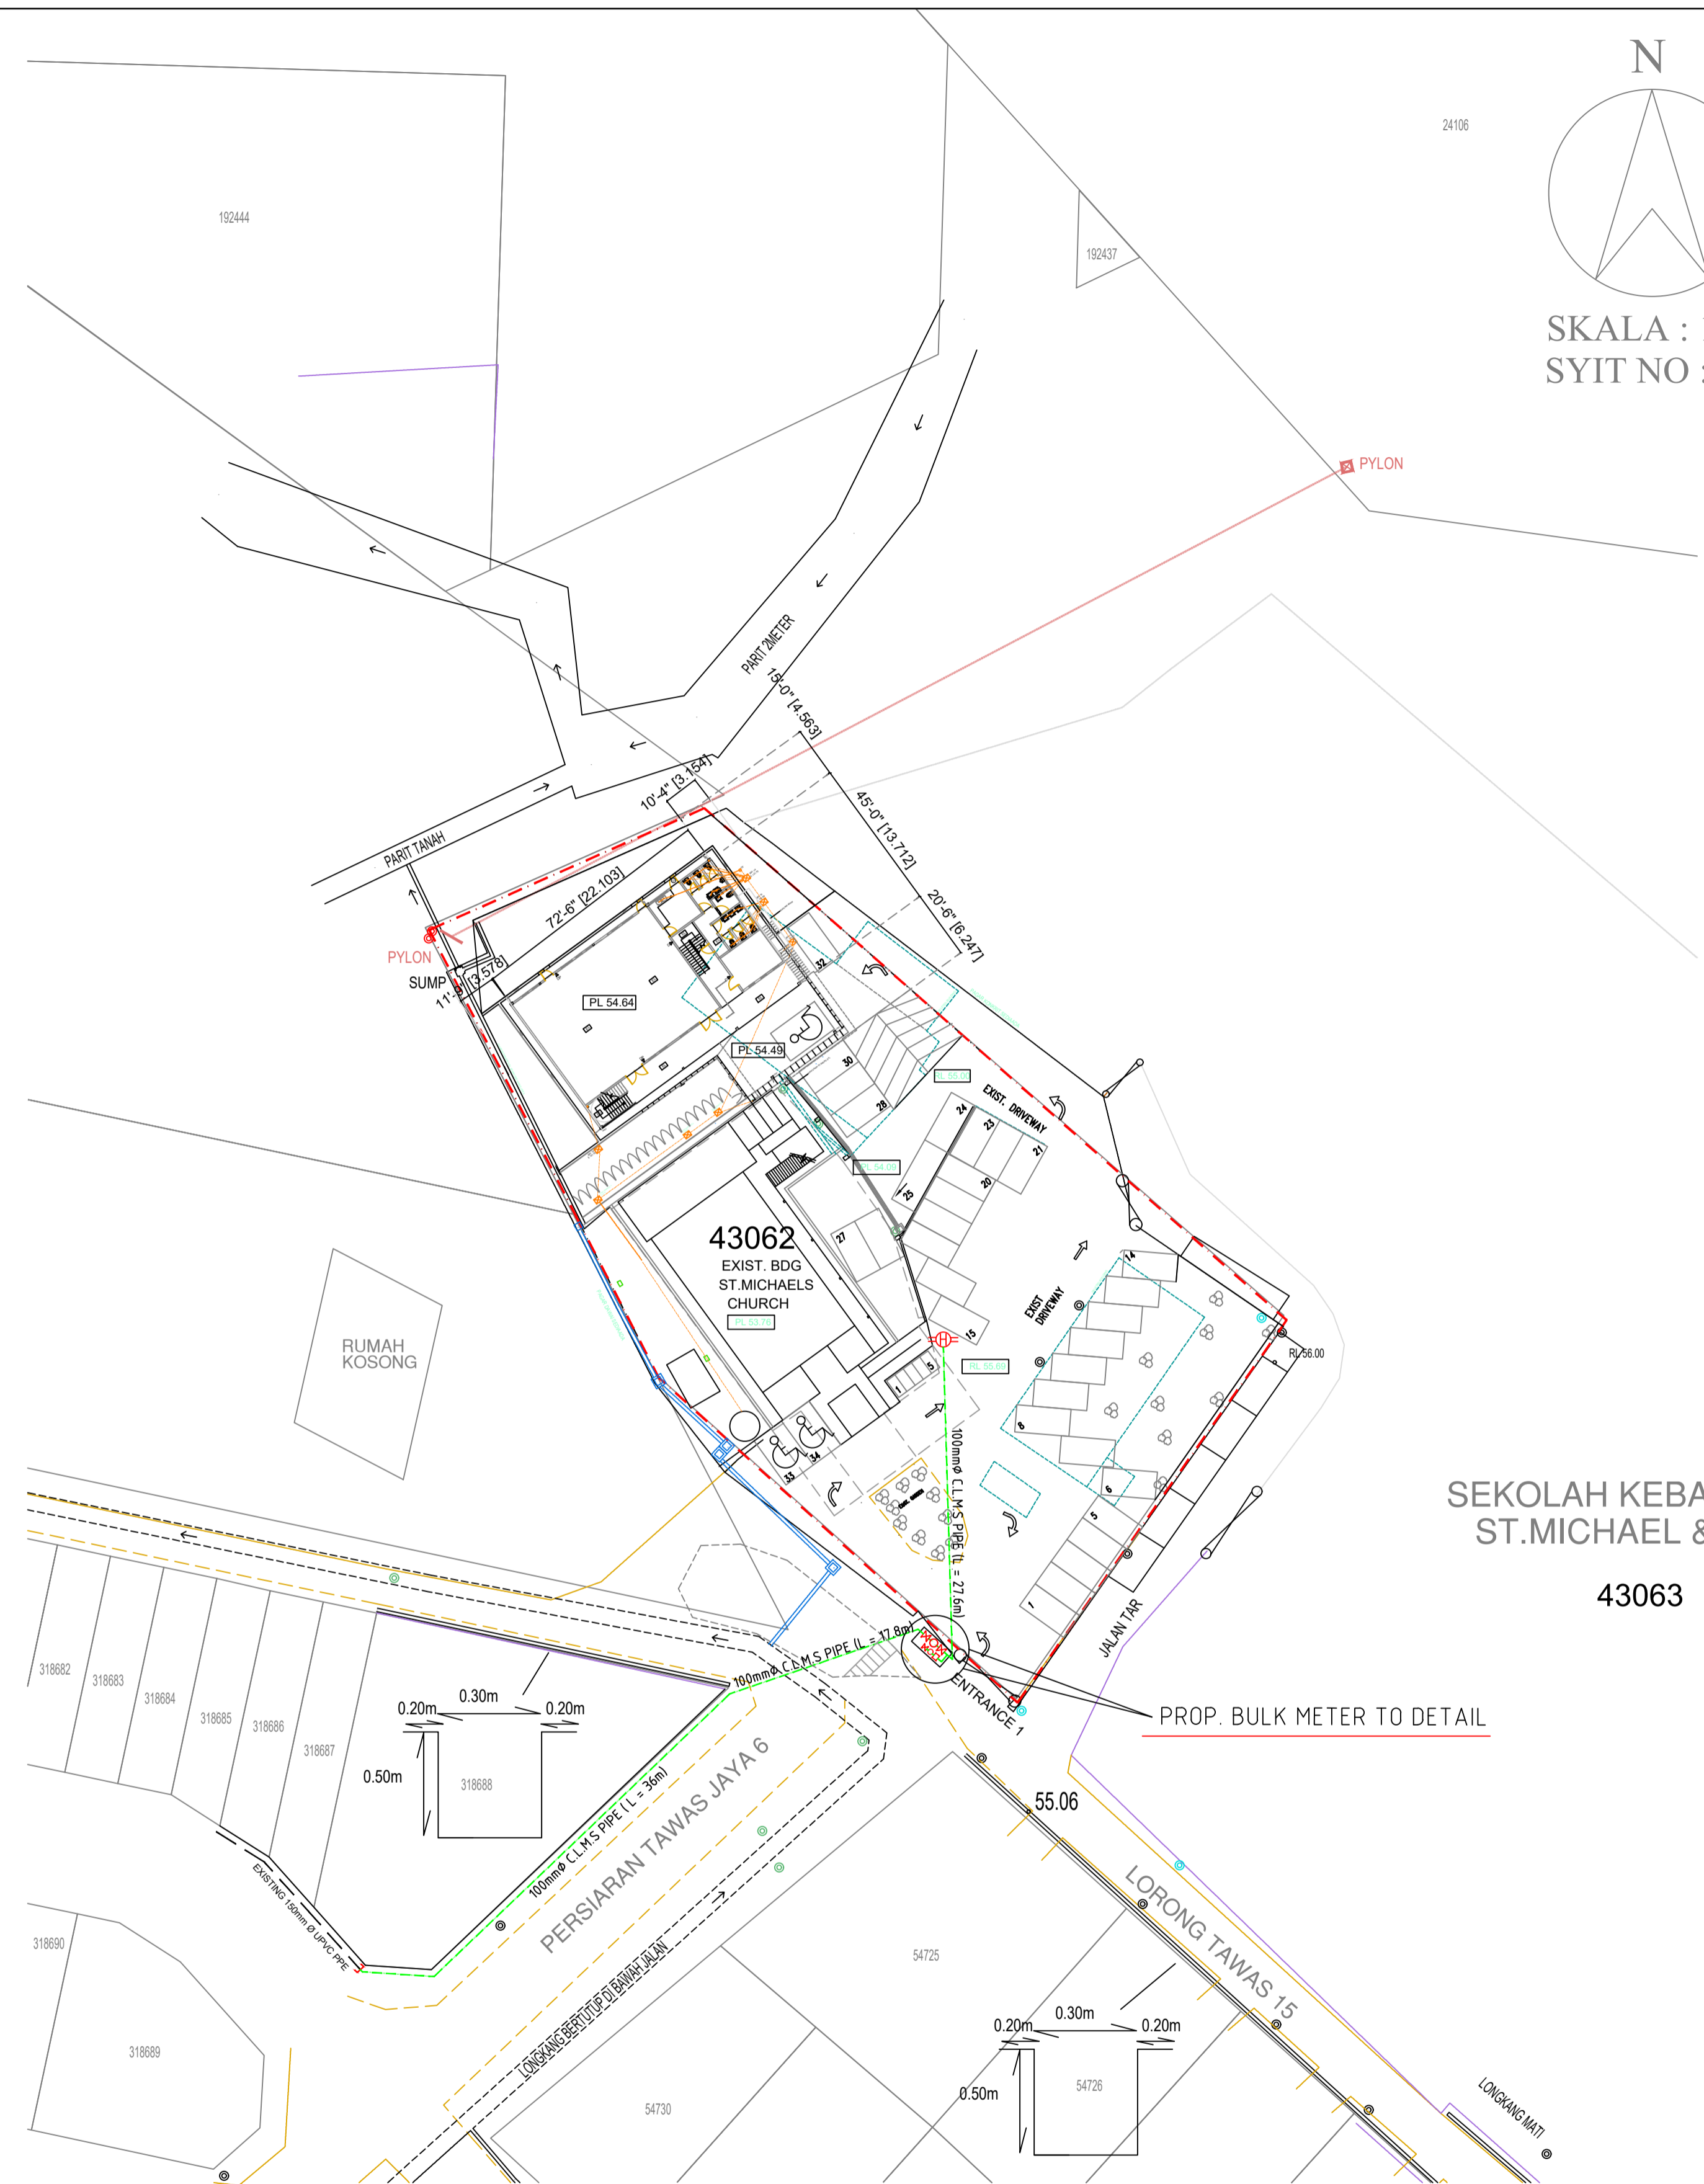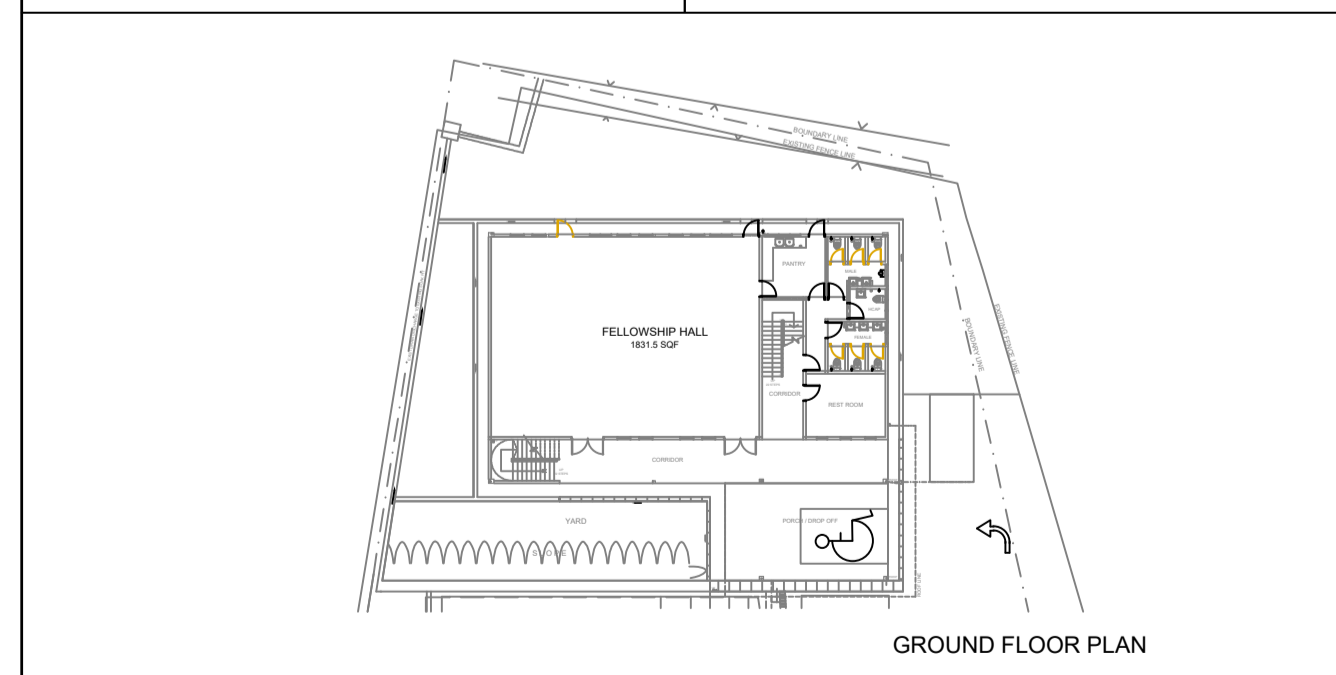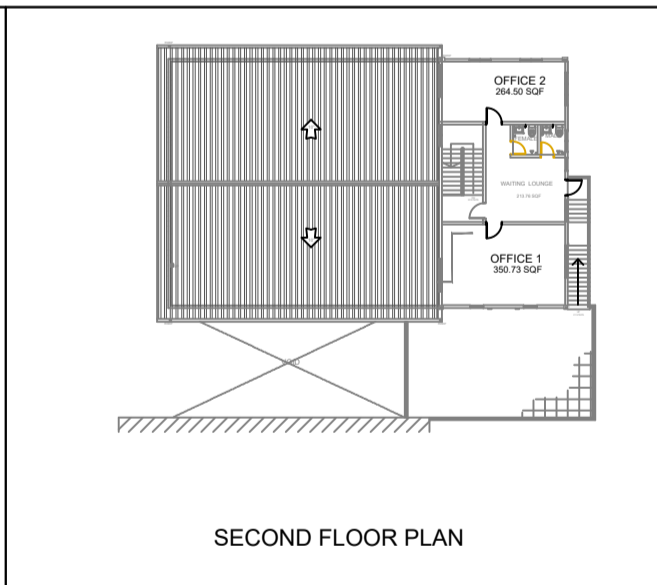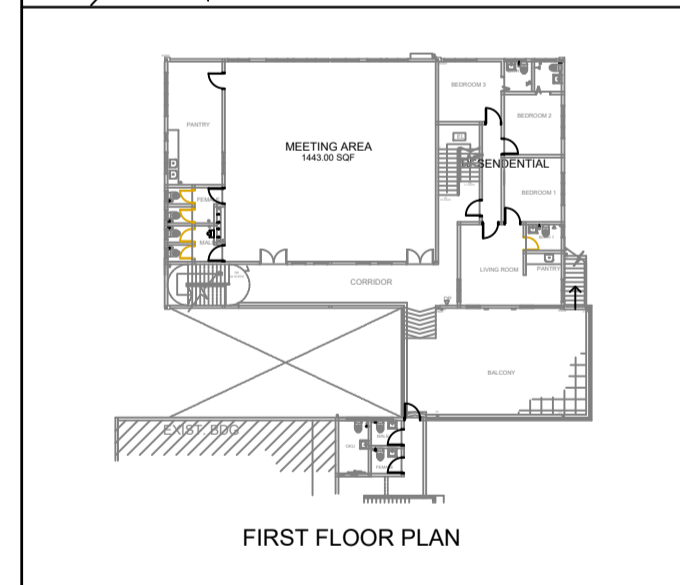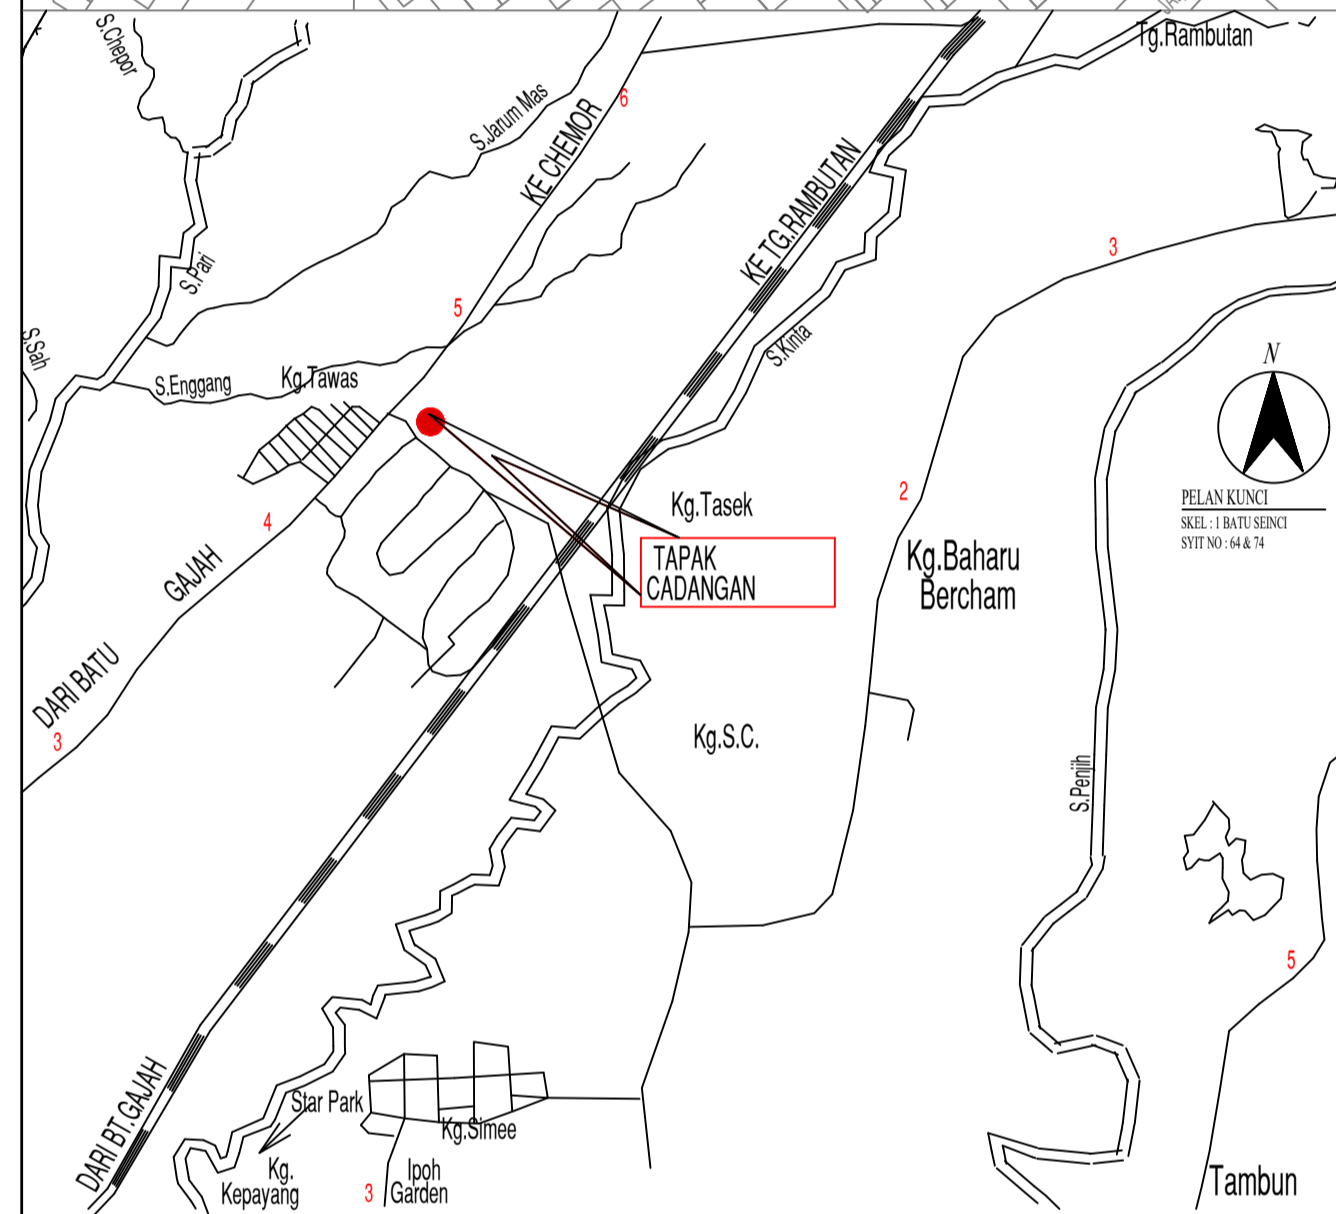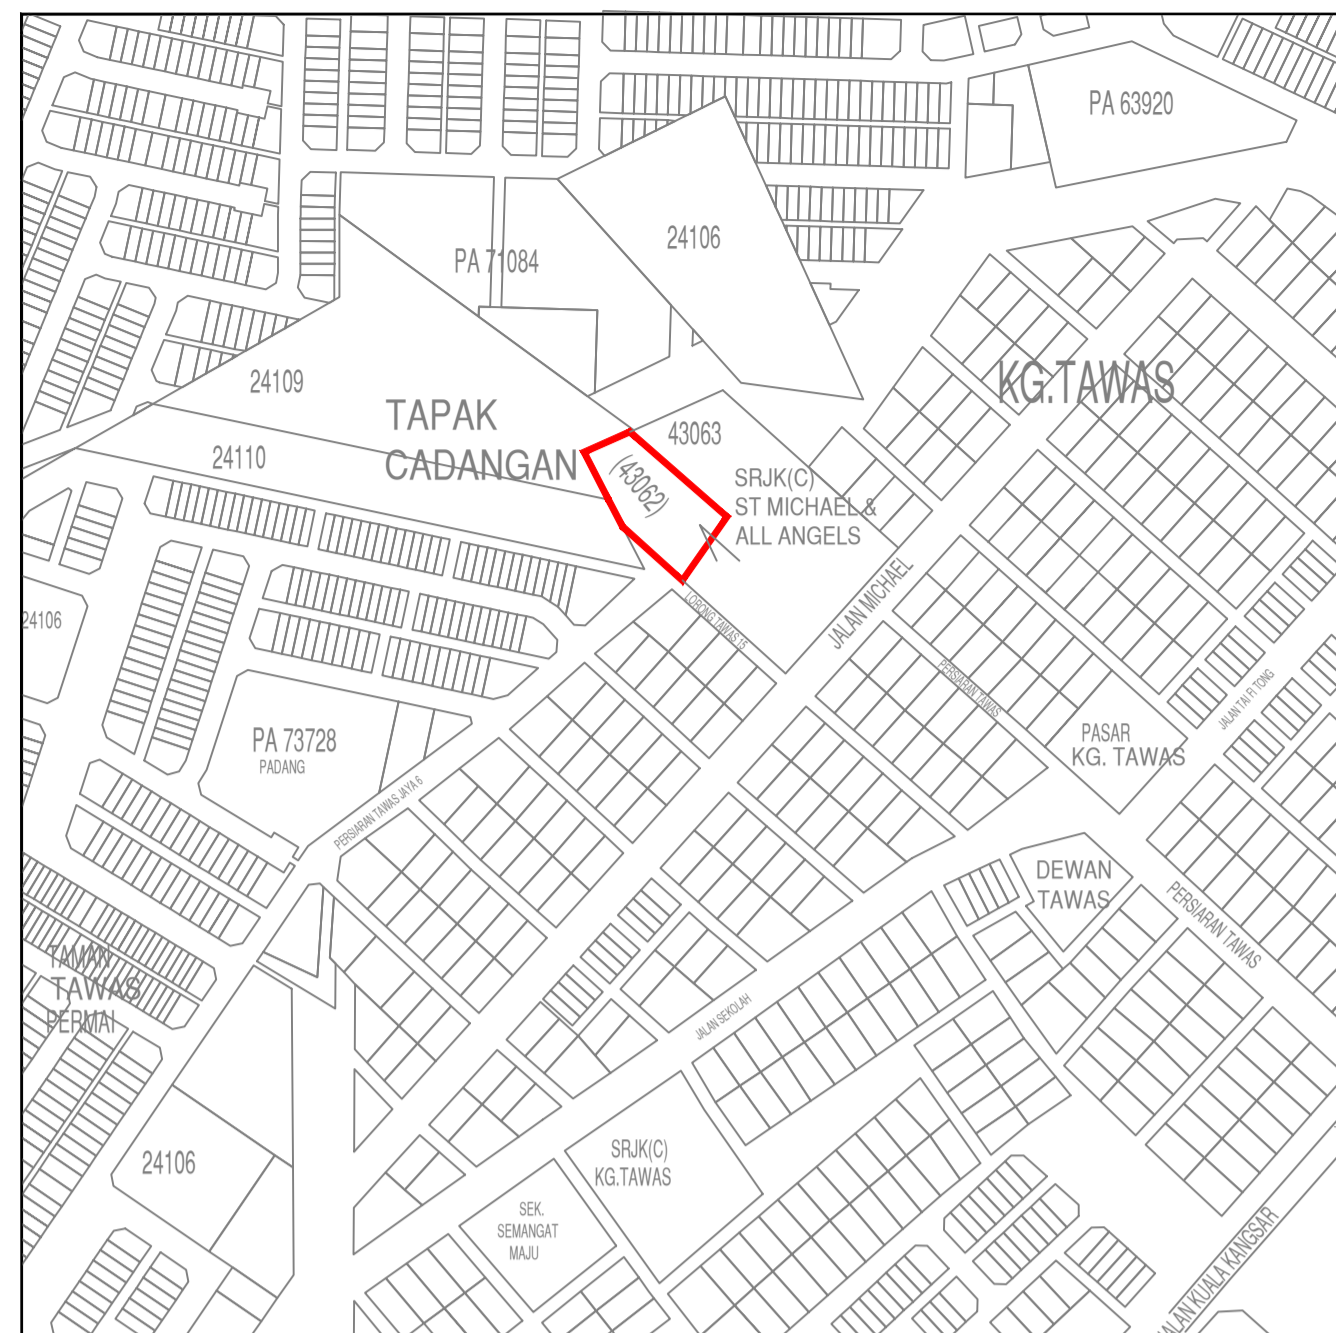

N  
SKALA : 1 : 400  
SYIT NO : 602

TYPE OF BUILDINGS	AVERAGE DAILY WATER (LITRE)	TOTAL DAILY WATER DEMAND (LITRE)
COMMUNITY CENTRES OR HALL	1000 / 100m <sup>2</sup>	304.21m <sup>2</sup> X 1000 / 100m <sup>2</sup> = 3042.10
OFFICE	1000 / 100m <sup>2</sup>	57.16m <sup>2</sup> X 1000 / 100m <sup>2</sup> = 571.60
RESIDENTIAL (1 FLOOR)	1300 / UNIT	1300 / UNIT = 1300
	TOTAL	4913.70 ≈ 5000 LITRES

PROJEK:  
CADANGAN MEROBOH SEBUAH RUMAH PADERI 1-TINGKAT DAN MEMBINA 1 BLOK BANGUNAN 2 1/2 TINGKAT YANG MENGANDUNGI DEWAN SERBAGUNA, PEJABAT, BILIK MESYUARAT & 1 UNIT RUMAH PADERI DI ATAS LOT 43062, JALAN ST. MICHAEL, KAMPUNG TAWAS, 30010 IPOH, MUKIM ULU KINTA, DAERAH KINTA, PERAK UNTUK

SYNOD OF THE DIOCESE OF WEST MALAYSIA

PELAN BEKALAN AIR

KETERANGAN:  
SITE PLAN, KEY PLAN & LOCATION PLAN

PEMLK TAWAS :

SYNOD OF DIOCESE OF WEST MALAYSIA  
NAME : DR. CHONG SU-LIN (Diocesan Secretary)  
I.C. NO. : 800315-10-6678  
ADDRESS : WISMA ANGLICAN (THE SYNOD OF DIOCESE OF WEST MALAYSIA)  
NO. 16, JALAN PUDU LAMA, BUKIT BINTANG,  
50200 KUALA LUMPUR

TANDATANGAN JURUTERA:  
I HEREBY CERTIFY THAT THESE DETAILS ARE IN ACCORDANCE WITH THE WATER SUPPLY ENACTMENT AND BYE LAWS AND ACCEPT FULL RESPONSIBILITY FOR THE DESIGN AND SUPERVISION OF THE WORKS.


KN CONSULT SERVICES  
CONSULTING ENGINEER & PROJECT MANAGEMENT  
98, JALAN NG WENG HUP, TAMAN PERTAMA,  
30100 IPOH, PERAK DARUL RIDZUAN  
TEL / FAX : 05-526 6685

Ditulis	JASME
Disemak	C. SEGARAN
Skala	AS SHOWN
Tarikh	NOVEMBER 2025

BIL. LUKISAN:  
(W) S / 96 / 22 - 1 of 1  
PELAN BEKALAN AIR





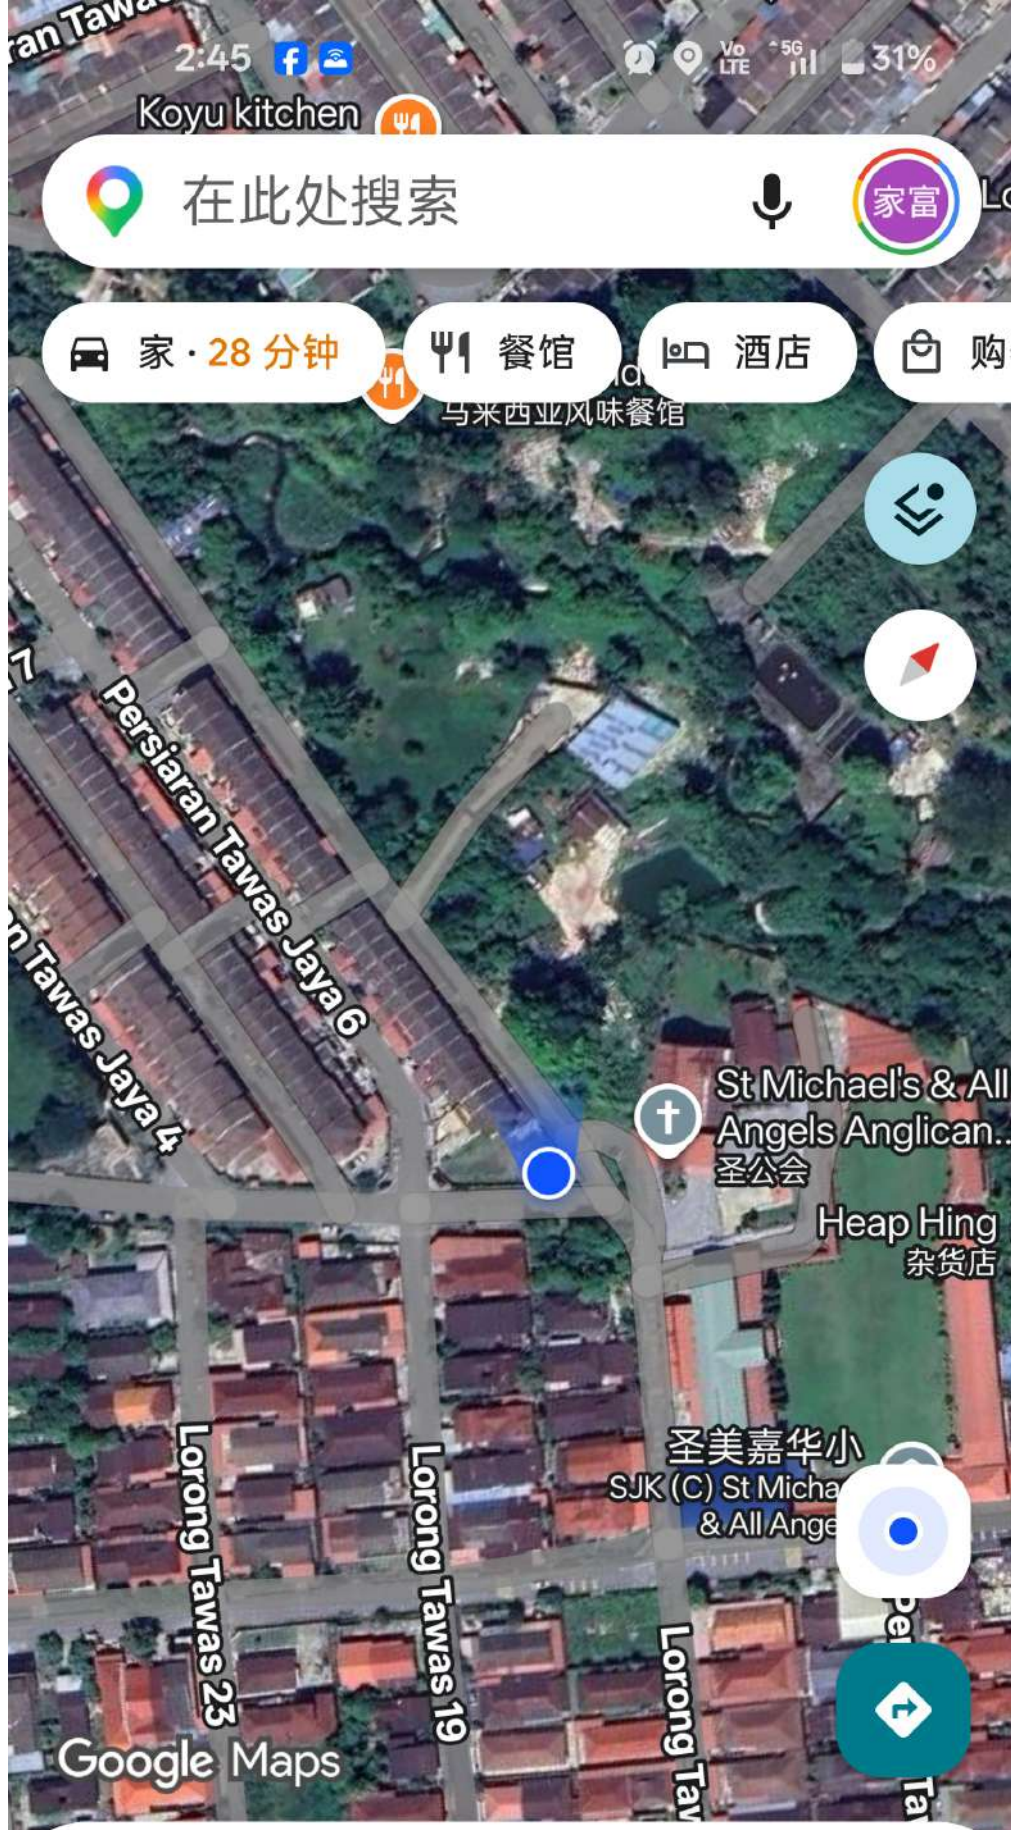

2:45



Vo LTE 5G 31%

Koyu kitchen

在此处搜索



家 · 28 分钟

餐馆

酒店

购!

Persiaran Tawas Jaya 6  
Persiaran Tawas Jaya 4

Lorong Tawas 23

Lorong Tawas 19

St Michael's & All  
Angels Anglican...  
圣公会

Heap Hing  
杂货店

圣美嘉华小  
SJK (C) St Micha  
& All Ange

Google Maps

本地生活脉搏

28°



探索



我



贡献