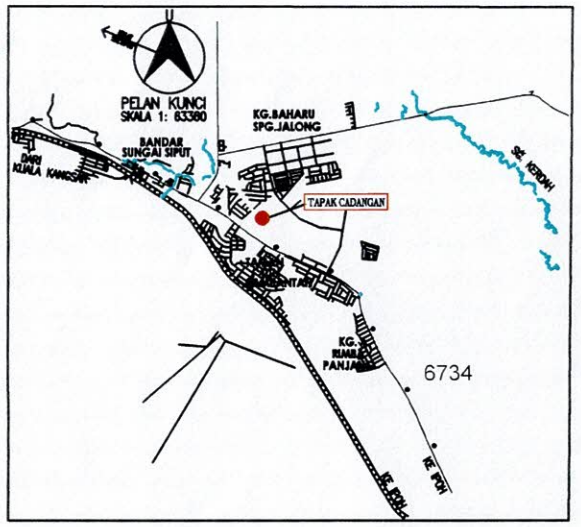

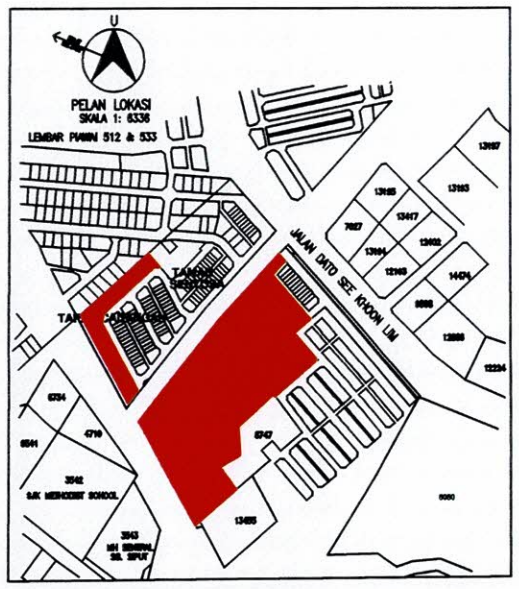

GPS NO: 4.816484,101.088728

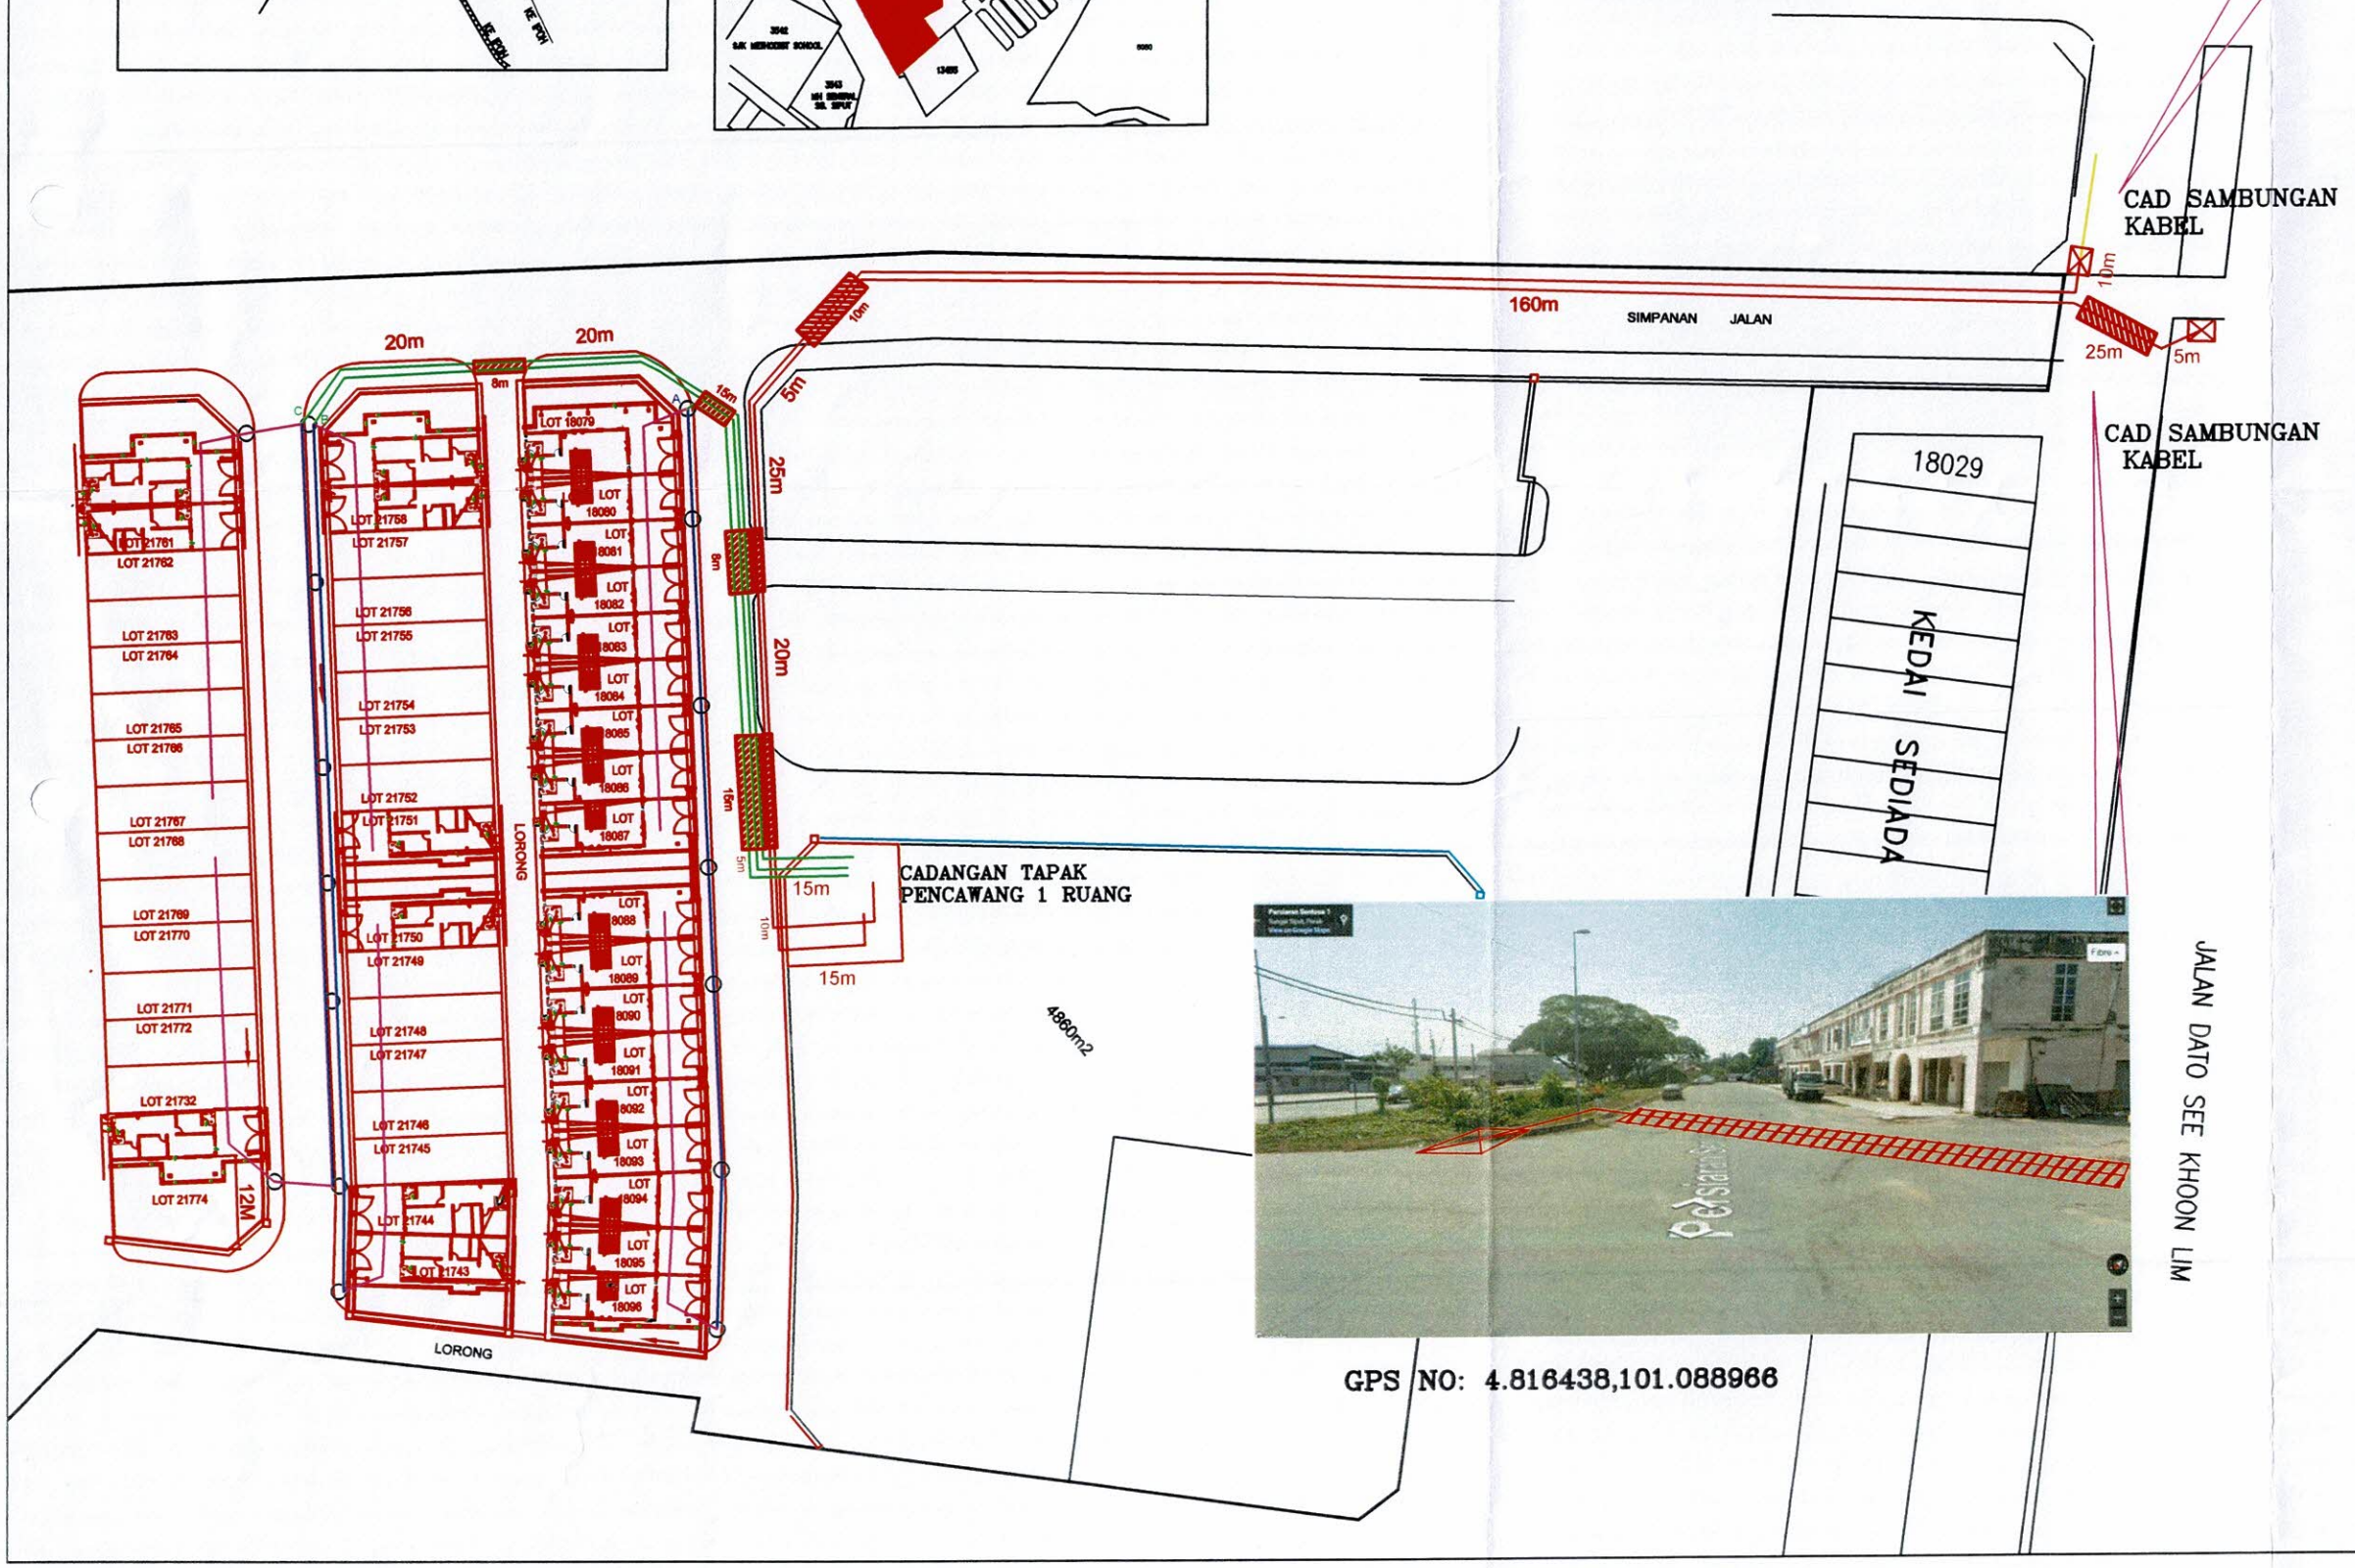

GPS NO: 4.816438,101.088966

PETUNJUK:-

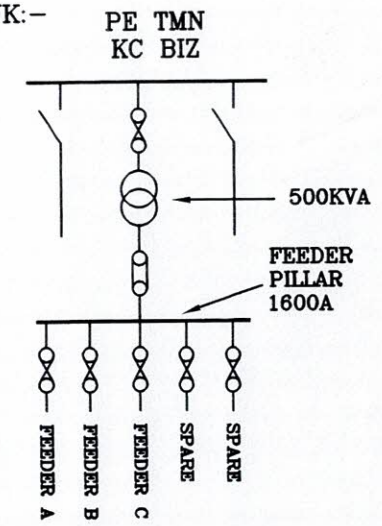

PETUNJUK:-

- SEDIADA UG KABEL HT XLPE 3C 150MMP
- UG KABEL HT XLPE 3C 150MMP
- UG KABEL LV 4C 185MMP
- SEDIADA TIANG LV 9m
- ABC 3X185+120MMP+16mmp
- CONDUCTOR,PVC,AL,1C,35MMP (19/.064")
- PAIP HDPE PN10 150mm

TENAGA NASIONAL BERHAD
(200866-W)

SUPPLY PLANNING 11KV & LV, SUBZONE TAIPING, NETWORK PLANNING (PERAK), DISTRIBUTION NETWORK.

KAWASAN : PERAK	DAERAH : SG SIPUT
NO. FAIL :	SKIL : NTS
NO. PROJEK : D-SIP-C25-0966	

TAJUK :

CADANGAN MEMBINA SKIM PERUMAHAN YANG MENGANDUNGI : FASA 1,
32 UNIT RUMAH TERES 1 TINGKAT 20'X65' (JENIS B) DI ATAS LOT 21743 HINGGA LOT 21774 18 UNIT RUMAH TERES 2 TINGKAT 20'65'(JENIS C) DI ATAS LOT 18079 HINGGA LOT 18096.
FASA 2
13 UNIT RUMAH TERES 2 TINGKAT JENIS D(20'X70') DI ATAS LOT 18066 HINGGA LOT 18078)
23 UNIT RUMAH 2 TINGKAT JENIS E(20'X75') DI ATAS LOT 18041 HINGGA LOT 18050, LOT 18052-LOT 18064. FASA 3
22 UNIT RUMAH BERKEMBAR 2 TINGKAT JENIS F(40'X80') DI ATAS LOT 21918 HINGGA LOT 21939.
FASA 4
56 UNIT RUMAH TERES SETINGKAT JENIS A(20'X60') DI ATAS LOT 21775-LOT 21796, LOT 21799-LOT 21820.
MUKIM SUNGAI SIPUT, DAERAH KUALA KANGSAR, PERAK DARUL RIDZUAN UNTUK TETUAN KC BIZ SDN BHD.
PER : BEKALAN ELEKTIRK FASA 1BAGI 32 UNIT RUMAH TERES 32 UNIT RUMAH TERES 1 TINGKAT 20'X65' (JENIS B) DI ATAS LOT 21743 HINGGA LOT 21774, 18 UNIT RUMAH TERES 2 TINGKAT 20'X65' (JENIS C) DI ATAS LOT 18079 HINGGA LOT 18096 & 1 UNIT PENCAWANG ELEKTRIK SATU RUANG.
(GPS NO : 4.814556, 101.087395)
(SN NO : 11000883940)

DILUKIS : SHAHRIZAN	TARIKH : 14.07.2025
DISEMAK : EN FAHMI	TARIKH : 14.07.2025
DILULUS : EN ZUBAIRI	TARIKH : 14.07.2025

NO. LUKISAN :D-SIP-C25-0966/TAPAK