
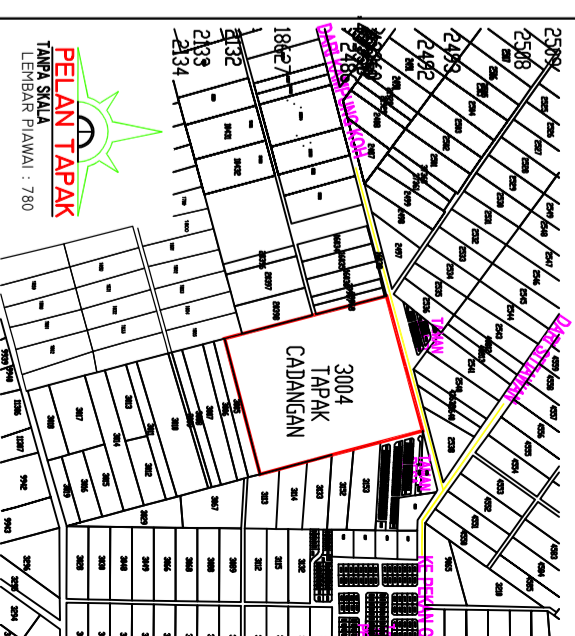
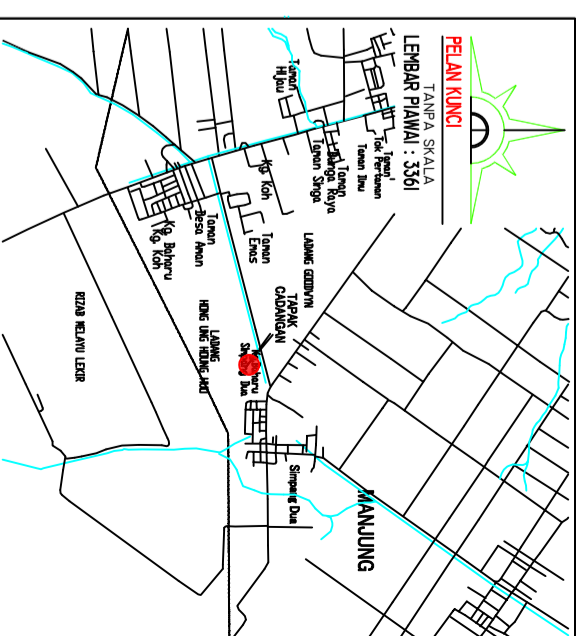


PELAN TAPAK KVT & SAVT

NOTA : POTONG KABEL DIANTARA TIANG TXDY TWD 75 DAN 77, KEMUDIAN ALIHKAN PADA TIANG BARU. MEMBUAT SAMBUNGAN ANTARA KABEL ABC 11KV 3C 150MMP DAN KABEL UG 11KV X1PE 3C 150MMP PADA TIANG BARU.

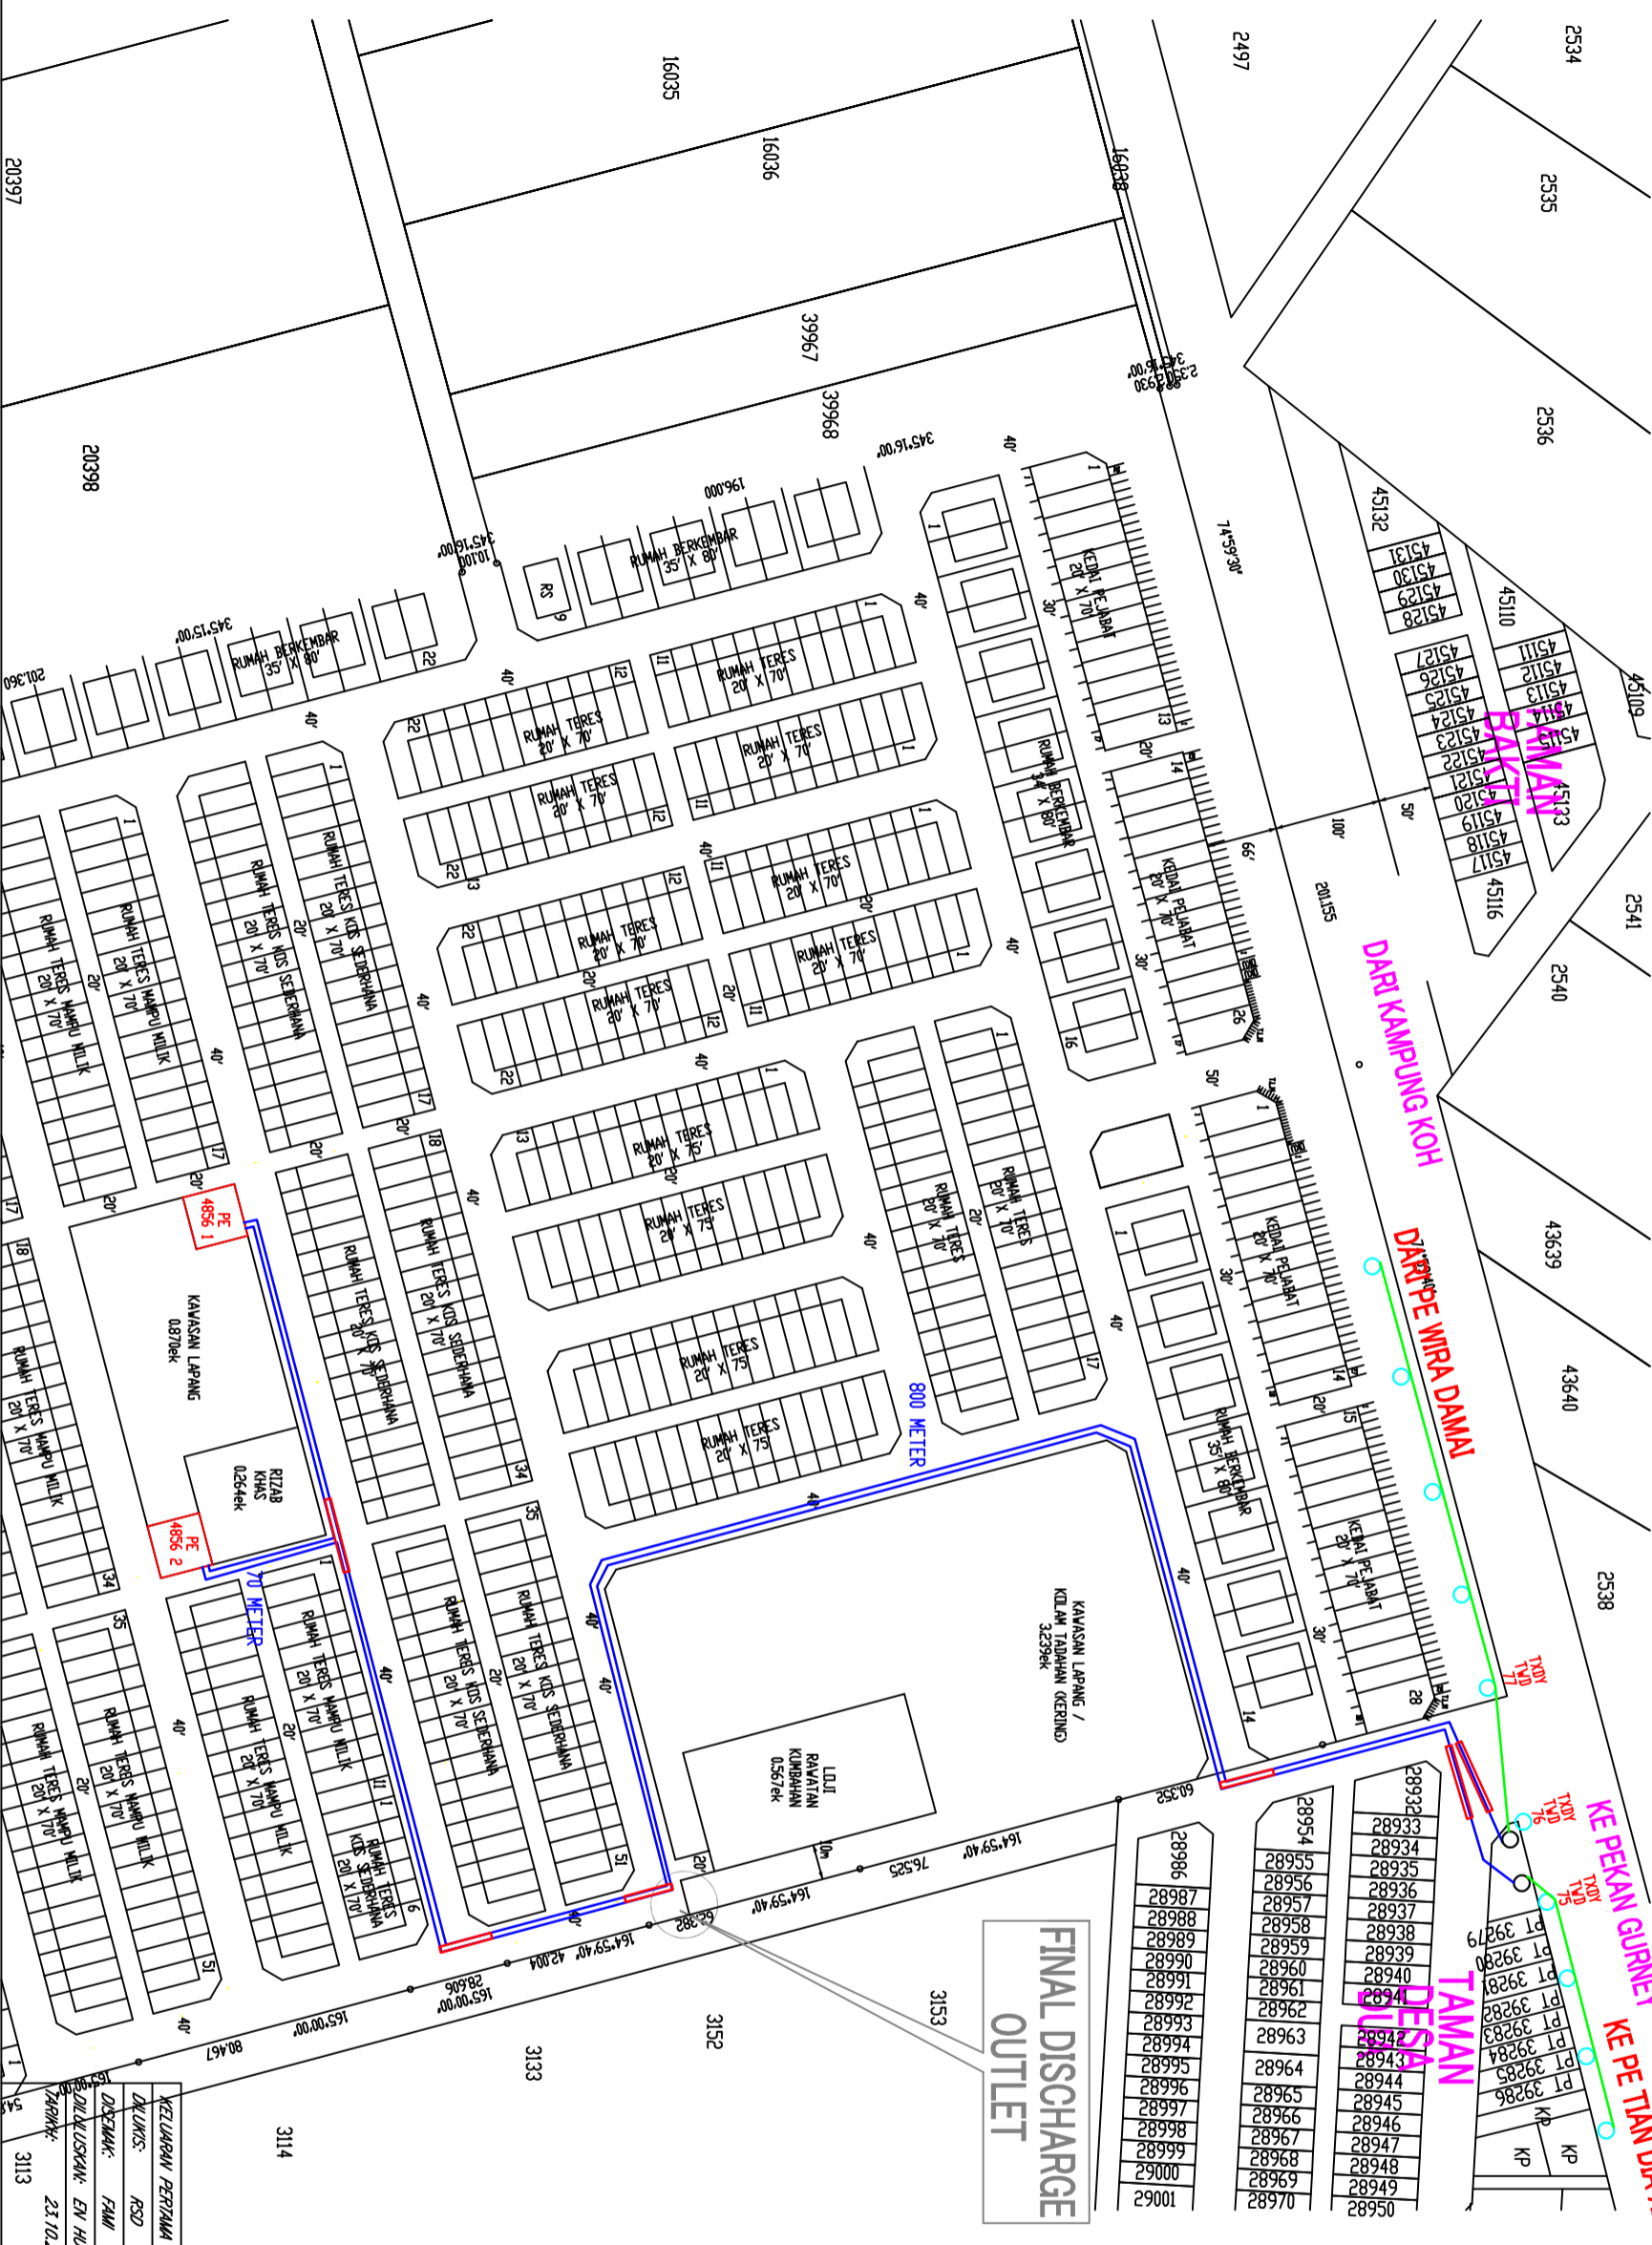

PETUNJUK

- CAD KABEL UG X1PE 11KV 3C 150MMP
- KABEL ABC 11KV 3C 150MMP
- CAD PAIP HDPE PN10 150 MMP
- CAD TIANG SPUN KONKRIT 10 METER BARU
- TIANG SPUN KONKRIT 10 METER SEDIA ADA

KAWASAN:	PERAK	DAERAH:	MANJUNG
No. FAL:	D-SIT-C23-4856		
DISEKAM:	FAM		
TARIKH:	23.10.2023		
No. LUKSAM:	BE-4856		

