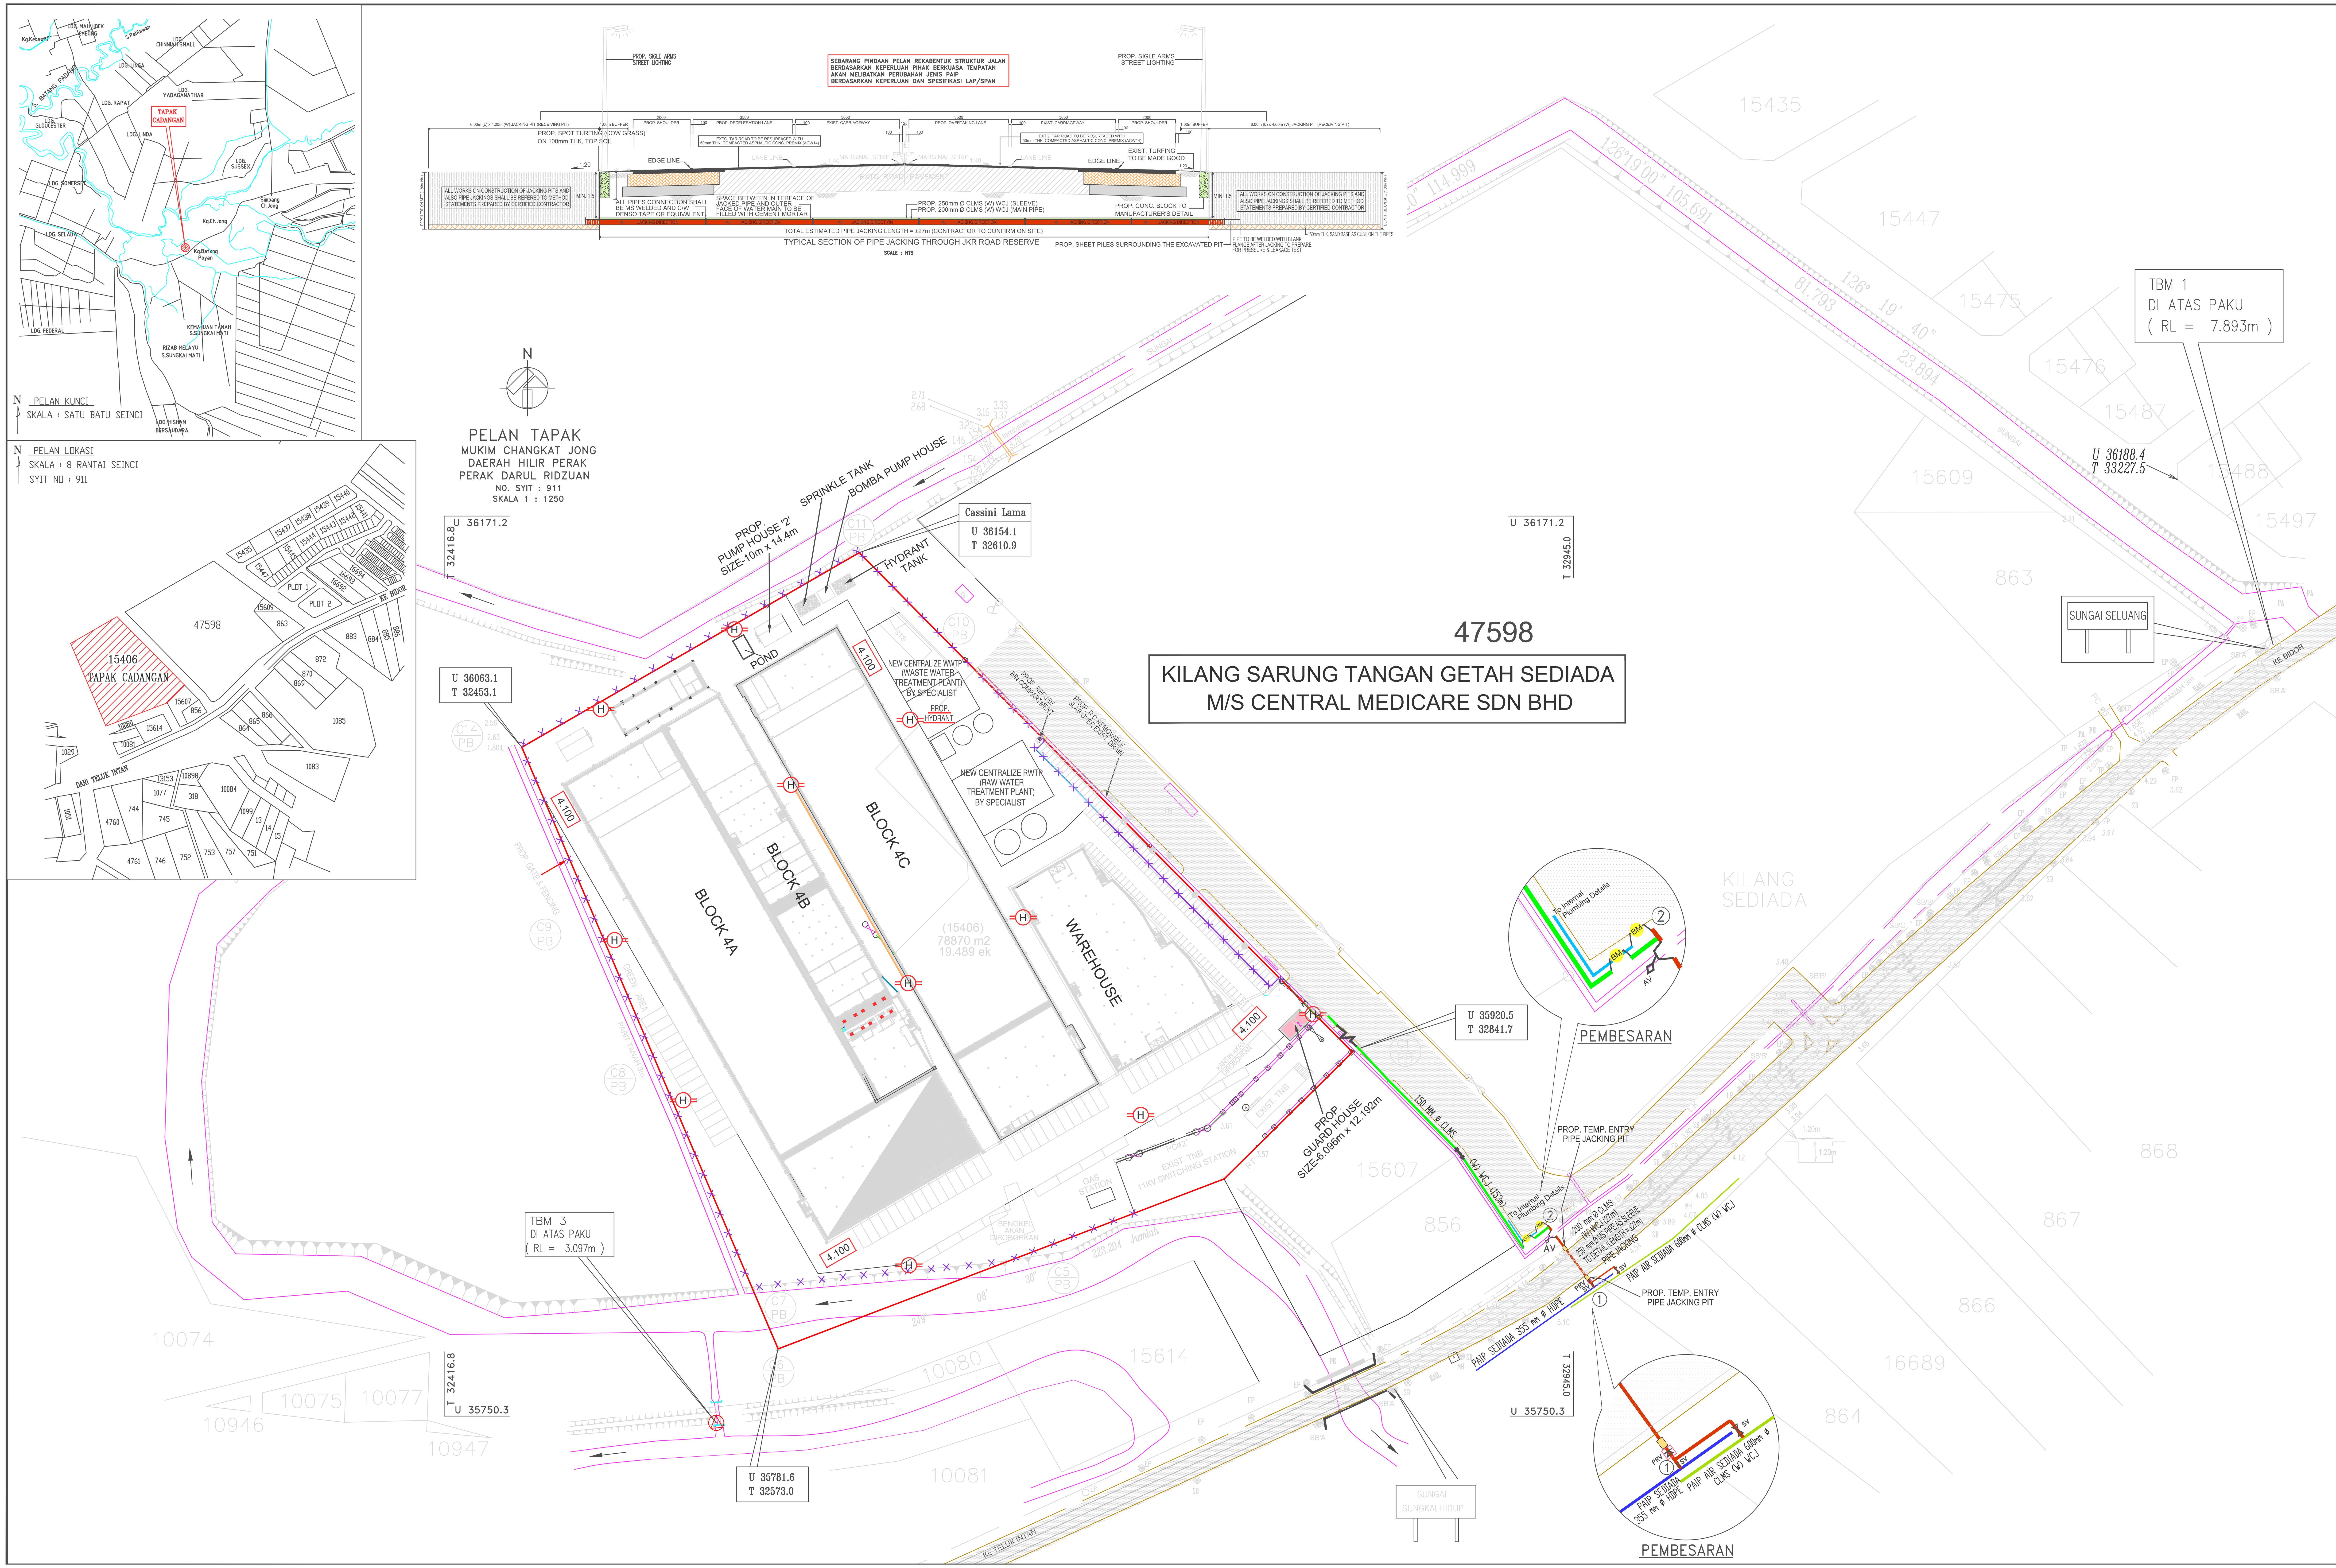

NOTA :

NO. RUJUKAN LAP
LAP.WS.9/3/27 sk.233

NO. RUJUKAN BOMBA
JBPM/PL/005/3/1/2241

PROJEK :

CADANGAN PERMOHONAN IZINLALU BAGI PEMASANGAN PAIP AIR 200mm ø CLMS (W) WCJ (PIPE JACKING) DI SEBAHAGIAN JALAN JKR (JALAN TELUK INTAN/BIDOR) BAGI CADANGAN MEMBINA:

1) 3 BUAH KILANG SARUNG TANGAN GETAH (BLOCK 4A, 4B & 4C)
2) SEBUAH GUDANG "WAREHOUSE" 3 TINGKAT,
3) SEBUAH PONDOK PENGAWAL 1 TINGKAT
4) 2 BUAH RUMAH PAM 1 TINGKAT
5) SEBUAH TOH ROOM

DI ATAS LOT 15406,
JALAN CHANGKAT JONG,
MUKIM CHANGKAT JONG,
DAERAH HILIR PERAK,
TELUK INTAN,
PERAK DARUL RIDZUAN.
UNTUK
CENTRAL MEDICARE SDN. BHD.

PENGURUSAN LALULINTAS

KETERANGAN:

PELAN KUNCI, PELAN LOKASI DAN PELAN TAPAK.

TANDATANGAN PEMILIK:

CENTRAL MEDICARE SDN. BHD.

Nama : HAZIQ BIN ZAIREL OH (PENGARAH) I/C No. : 890420-01-5717
Alamat : PT 23058, BT 8, JALAN CHANGKAT JONG,
36000 TELUK INTAN, PERAK DARUL RIDZUAN.
Tel.No : 05-6231200 Fax No. : 05-6231230

TANDATANGAN JURUTERA:

JURUTERA PROFESIONAL DENGAN PERAKUAN AMALAN AWAM
Ir. KOH LIONG BOON
C14895
MALAYSIA

KOH PERUNDING
CONSULTING CIVIL & STRUCTURAL ENGINEERS
13, JALAN LABROOY, 30100 IPOH, PERAK DARUL RIDZUAN
kohper@yahoo.com Tel:05-5061040/2015 Fax:05-5062736

DILUKIS	NOR
DISEMAK	PETER
SKALA	SEPERTI YANG DITUNJUKKAN
TARIKH	26 APRIL 2024

BIL. LUKISAN:

KP51B/7097/2017/TMP-1 OF 1
(WR-IZINLALU)