

LEGEND


SYMBOL	DESCRIPTION
	PROPOSED JC9C MANHOLE
	450mmX450mmX450mm (D) TELEPHONE PIT
	FIBRE TERMINATION BOX
	FIBRE WALL SOCKET
	2-WAY Ø100MM uPVC DUCTS

Existing Duct Route

NEW JC9C Manhole
-Built On Site-
-Connecting to
existing Duct Route

**LOKASI KOREKAN TM DUCT DARI
KILANG LOT 17350 KE LALUAN DUCT
SEDIA ADA DI JALAN JELAWAI 6
DENGAN CARA "OPEN CUT"
SEPANJANG 20m x 0.3m(w) x 0.9m(D)**

Existing Duct Route

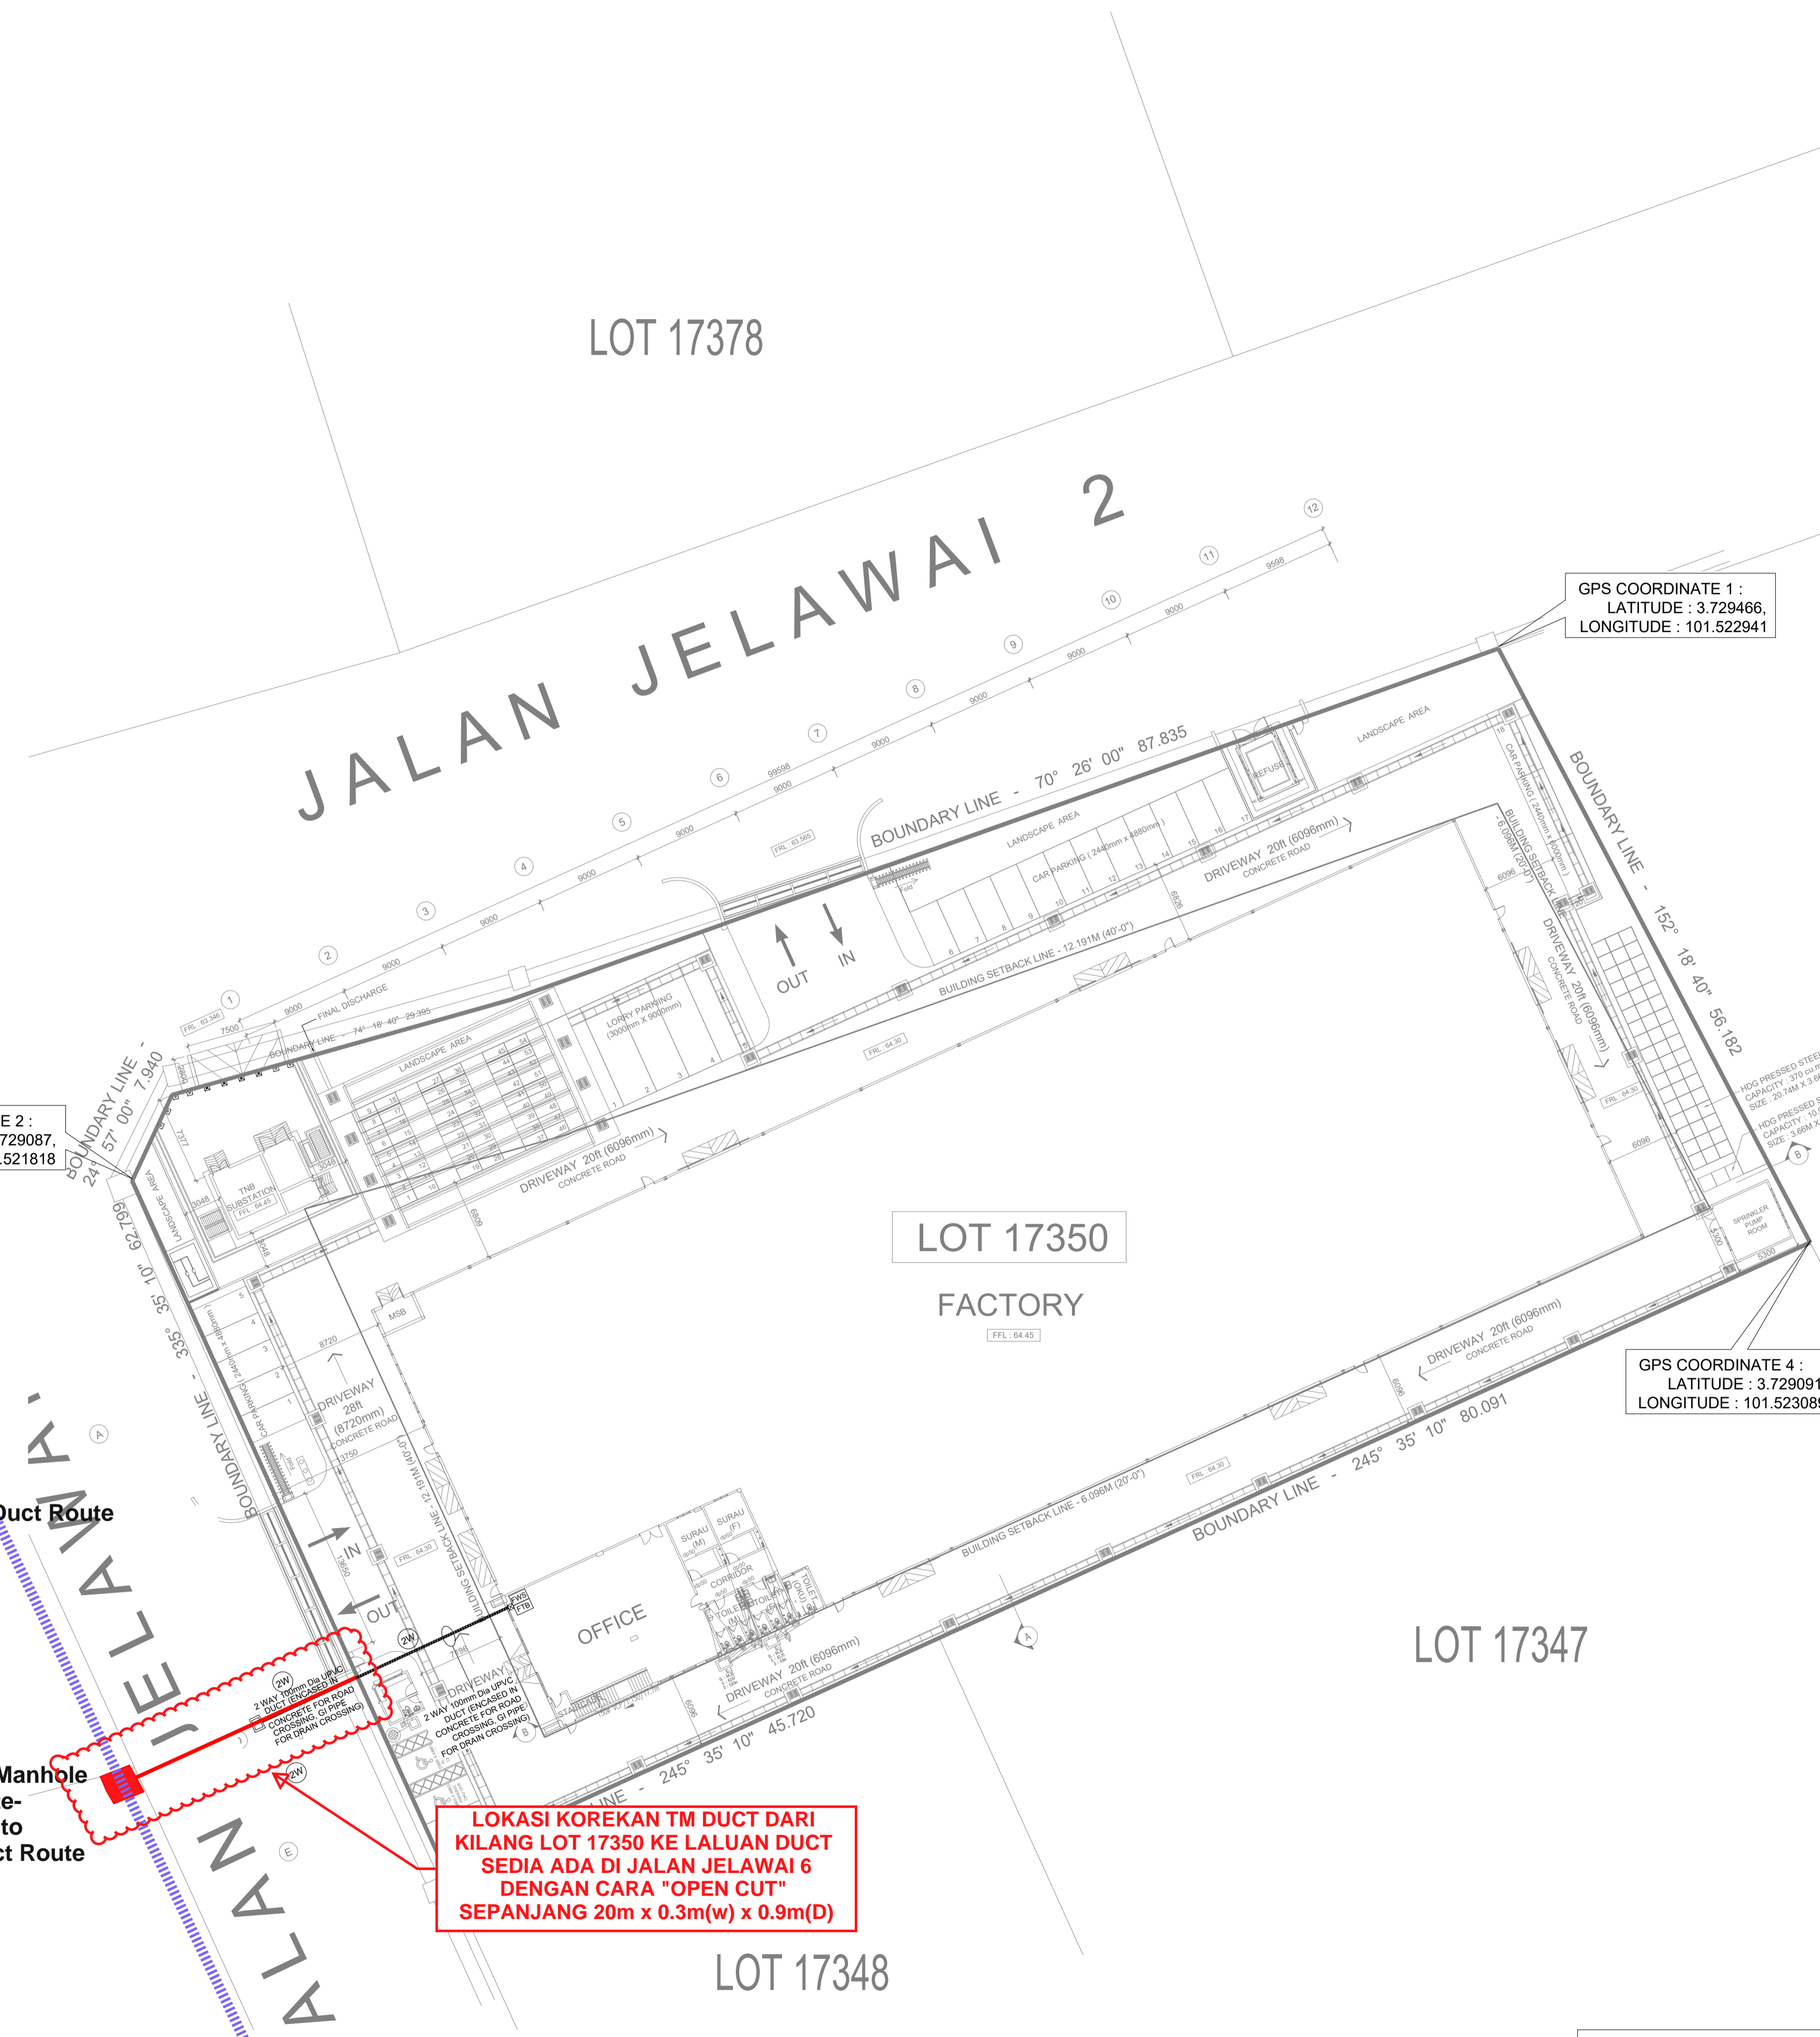

NO. RUJUKAN FAIL :

UNTUK KEGUNAAN MAJLIS :

TAJUK :
CADANGAN MEMBINA KOMPLEKS KILANG YANG MENDUNGKI:

- (i) SATU UNIT KILANG 1 TINGKAT
- (ii) SATU UNIT BANGUNAN PEJABAT 2 TINGKAT YANG MENDUNGKI PEJABAT, SURAU DAN TANDAS
- (iii) SATU UNIT PONDOK PENGAWAL
- (iv) SATU UNIT RUMAH SAMPAH
- (v) SATU UNIT RUMAH PAM
- (vi) SATU UNIT PENCAWANG ELEKTRIK TNB SATU TINGKAT

DI ATAS LOT 17350 (GRN 159657), SELUAS 1.885 EKAR, JALAN JELAWAI 6, BANDAR PROTON, MUKIM HULU BERNAM TIMOR, DAERAH MUALLIM, PERAK DARUL RIDZUAN.

BAGI ERALLEX SDN. BHD.

TANDATANGAN PEMILIK :

NAMA : KHOO SAY POOW
JAWATAN : PENGARAH
NO. KAD PENGENALAN : 650801-10-7997

ERALLEX SDN. BHD. (802734-K)
37&37A, JALAN HAJI ABDUL SAMAT 1,
KAPAR INDUSTRIAL PARK, 42200 KAPAR,
KLANG, SELANGOR DARUL EHSAN.
Tel : 03-3250 8918 Fax: 03-3250 8919

MAKLUMAT JURUTERA PERUNDING :

D W PERUNDING
D.W. PERUNDING
CIVIL & STRUCTURAL
CONSULTING ENGINEER
16-2, JALAN KS 3, KEPAYANG SENTRAL,
70200 SEREMBAN, NEGERI SEMBILAN.
Tel : 06-638 6388

TANDATANGAN JURUTERA PERUNDING :
"Saya memperakui bahawa detail-detail dalam pelan-pelan yang dikemukakan ini adalah menurut kehendak-kehendak Undang-Undang Kecil Bangunan Seragam 1984 dan saya setuju terima tanggungjawab penuh dengan sewajarnya"

HAK CIPTA TERPELIHARA
Semua ukuran mesti disemak di atas tapak binaan. Hanya ukuran yang dicatitkan sahaja perlu digunakan. Sebarang selisihan hendaklah dilaporkan dengan segera kepada arkitek.

TAJUK LUKISAN :
ELECTRICAL SERVICES
Key, Site & Location Plan
Proposed Telephone Infrastructure Works

SKALA : 1:300
DILUKIS OLEH : MHH
DISEMAK OLEH : LSL
TARIKH : SEPTEMBER 2024
PETUNJUK PEMBETULAN :

NO. PELAN / LUKISAN :
GDEME / 2415 / TMB / 001

REV NO :
C00

CONSTRUCTION DRAWING
ISSUED ON : SEPT 2024